COMUNE DI VERONA

ACCORDO PUBBLICO-PRIVATO
Stip. il 18.04.2013-Rep.n.13914
Integraz. stip. il 21.10.2013 - Rep. n. 14370
COMUNE DI VERONA
DITTA SPERONI-SANNAZZARO

Attuazione Ambito di Intervento PUA definito dalla Scheda Norma 114 - ATO 3

PIANO URBANISTICO ATTUATIVO

NUOVI DISEGNI
Rif. nota del Comune di Verona, Prot. 206016/12.07.2016

OPERE DI URBANIZZAZIONE ED INFRASTRUTTURE A RETE
RETE ACQUE REFLUE

PROPRIETA'.: f.to Speroni Daniela
f.to Speroni Fabrizia
f.to Sannazzaro Giannina

PROGETTAZIONE.: Arch. Renzo Andreoli
Ing. Sara Pozzerle

DATA: 05.07.2017

TAV. 9.6

LEGENDA

AREE ESISTENTI

- EDIFICIO ESISTENTE - PROPRIETA' SPERONI-SANNAZZARO
- PROPR. AREA COMUNALE (Fg.201, mapp. 262, mq 162, Sup. Reale: Mq 162 c.a.)
- ST - SUP. TERRITORIALE AMBITO Mq 2.250

AREE DI PROGETTO

Unità minima di intervento

- U.M.I. 1 (nuovo edificio e aree di pertinenza)
- U.M.I. 2 (edificio esistente e aree di pertinenza)


Aree a servizi e verde di mitigazione

- AREA A VERDE DI MITIGAZIONE
- AREA A PARCHEGGIO P2 IN GRIGLIATO
- CORSIA DI MANOVRA IN GRIGLIATO CON TOZZETTI
- MARCIAPIEDE
- NUOVA STRADA


RETE ACQUE REFLUE

- UTENZA-POZZETO CON SIFONE VERONA
- POZZETTO DI ISPEZIONE CON FONDO SAGOMATO, DIAMETRO 1 METRO
- COLLETTORE FOGNARIO DI PROGETTO
- COLLETTORE FOGNARIO ESISTENTE
- TUBAZIONE DI ALLACCIO PVC 160 MM
- POZZETTO ESISTENTE PER INNESCO


PLANIMETRIA ACQUE REFLUE
scala 1:250

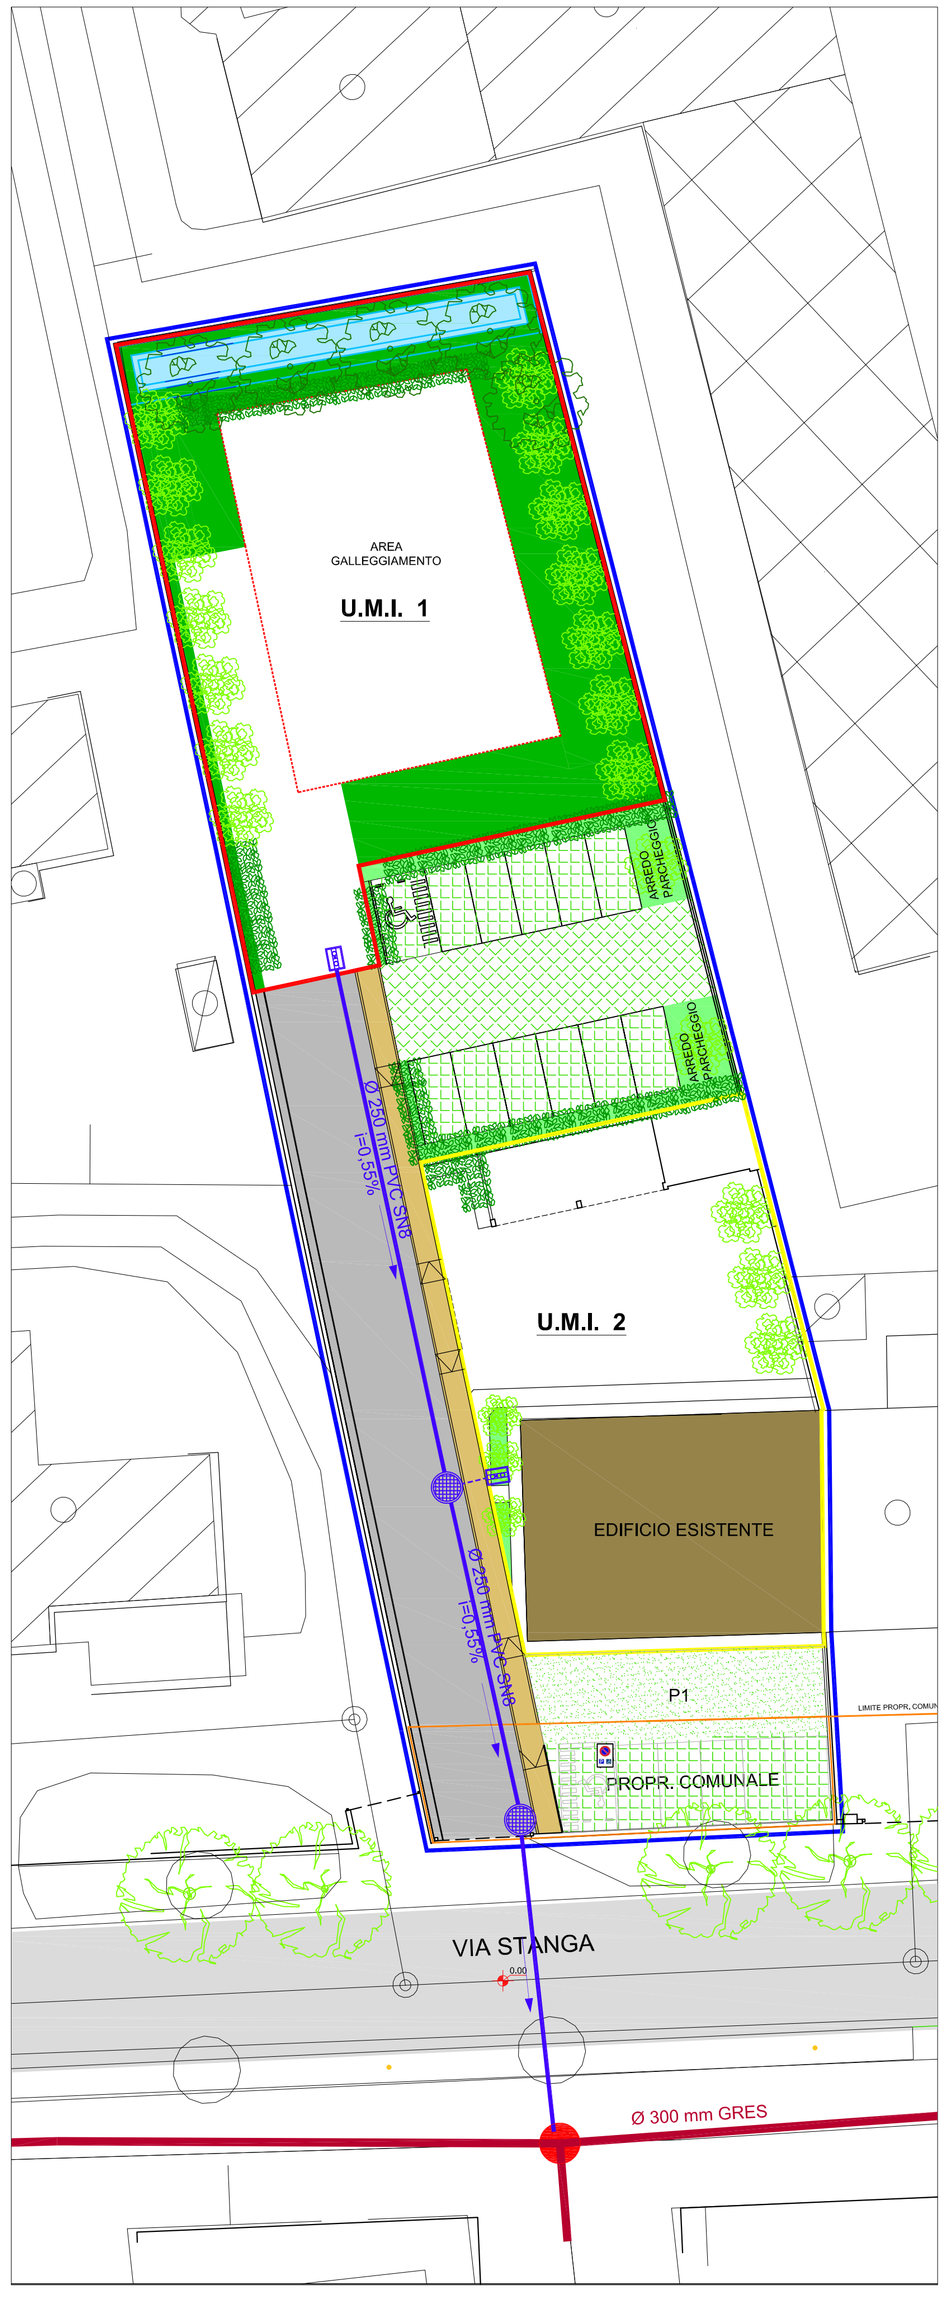


PARTICOLARE ALLACCIAMENTO PRIVATO POZZETTI DI ISPEZIONE E PRELIEVO
scala 1:20

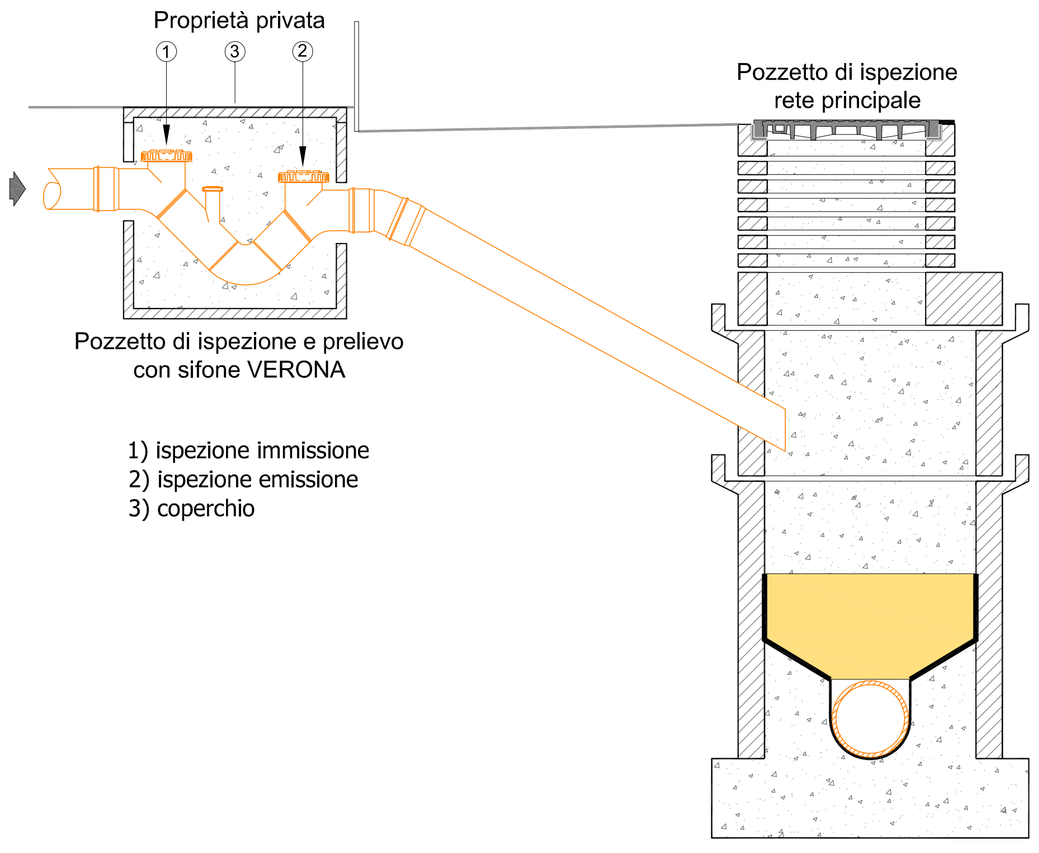

SEZIONE PER LA POSA DI FOGNATURA
SEZIONE TIPO DI SCAVO SU STRADA COMUNALE
scala 1:10

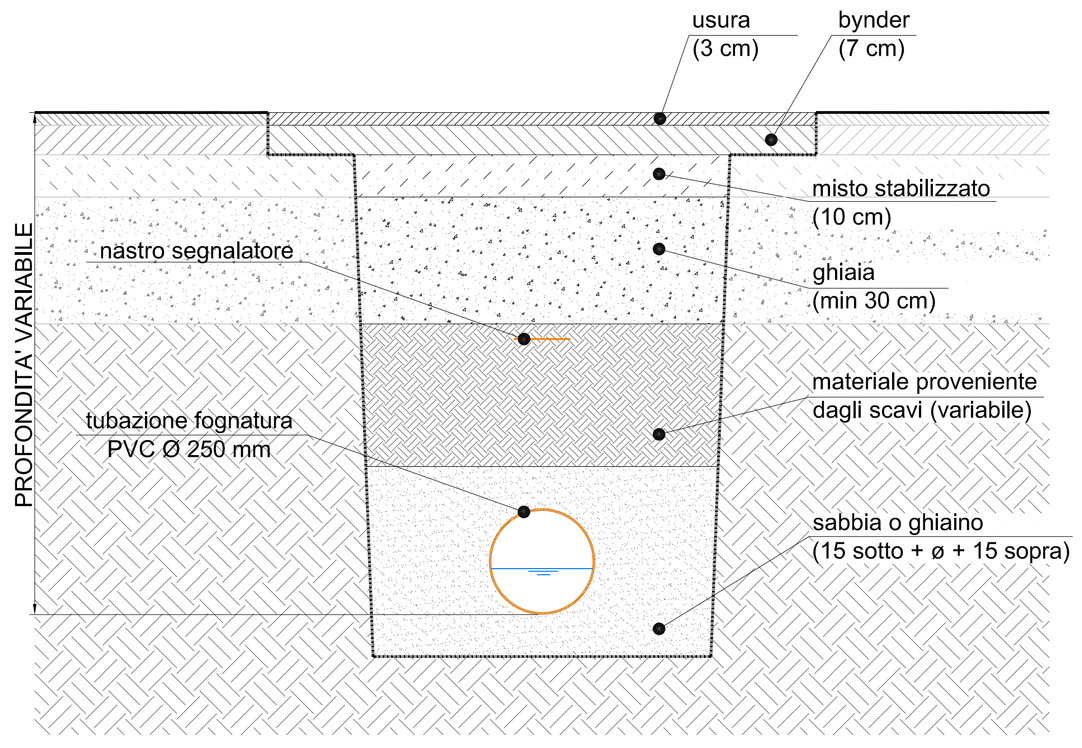

POZZETTO PER RETE DI FOGNATURA ACQUE REFLUE
con soletta prefabbricata ed elementi raggiungi-quota
scala 1:10

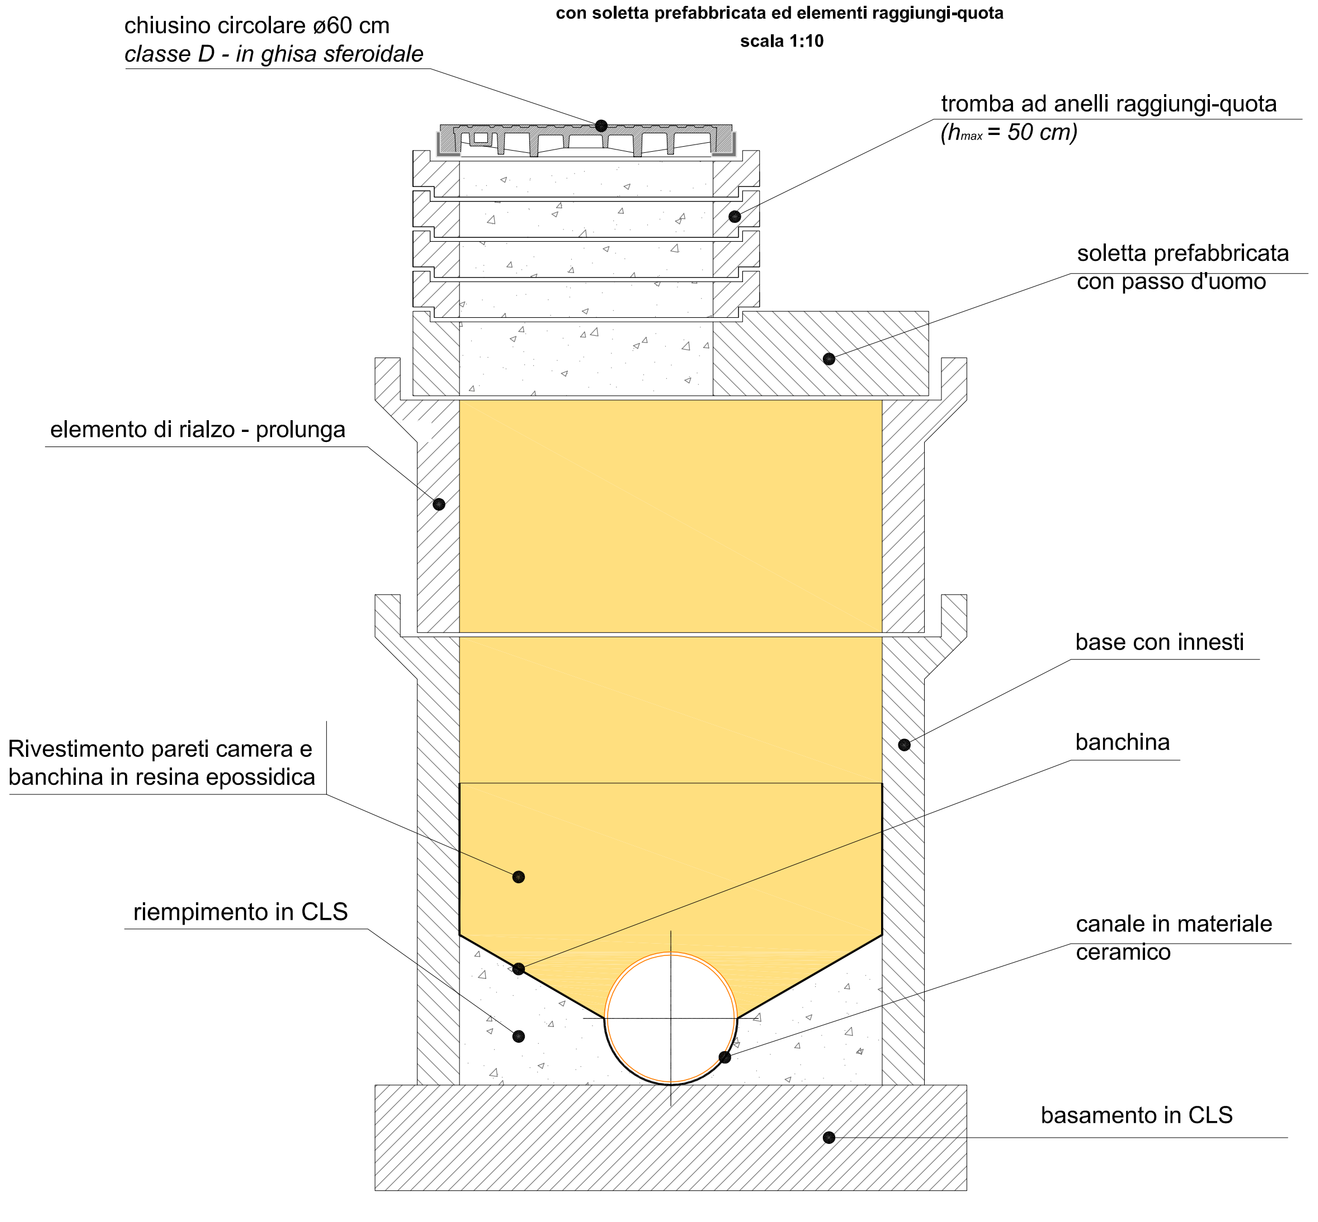

INNESTO SU POZZETTO ESISTENTE
scala 1:20

