




RETE ACQUEDOTTO

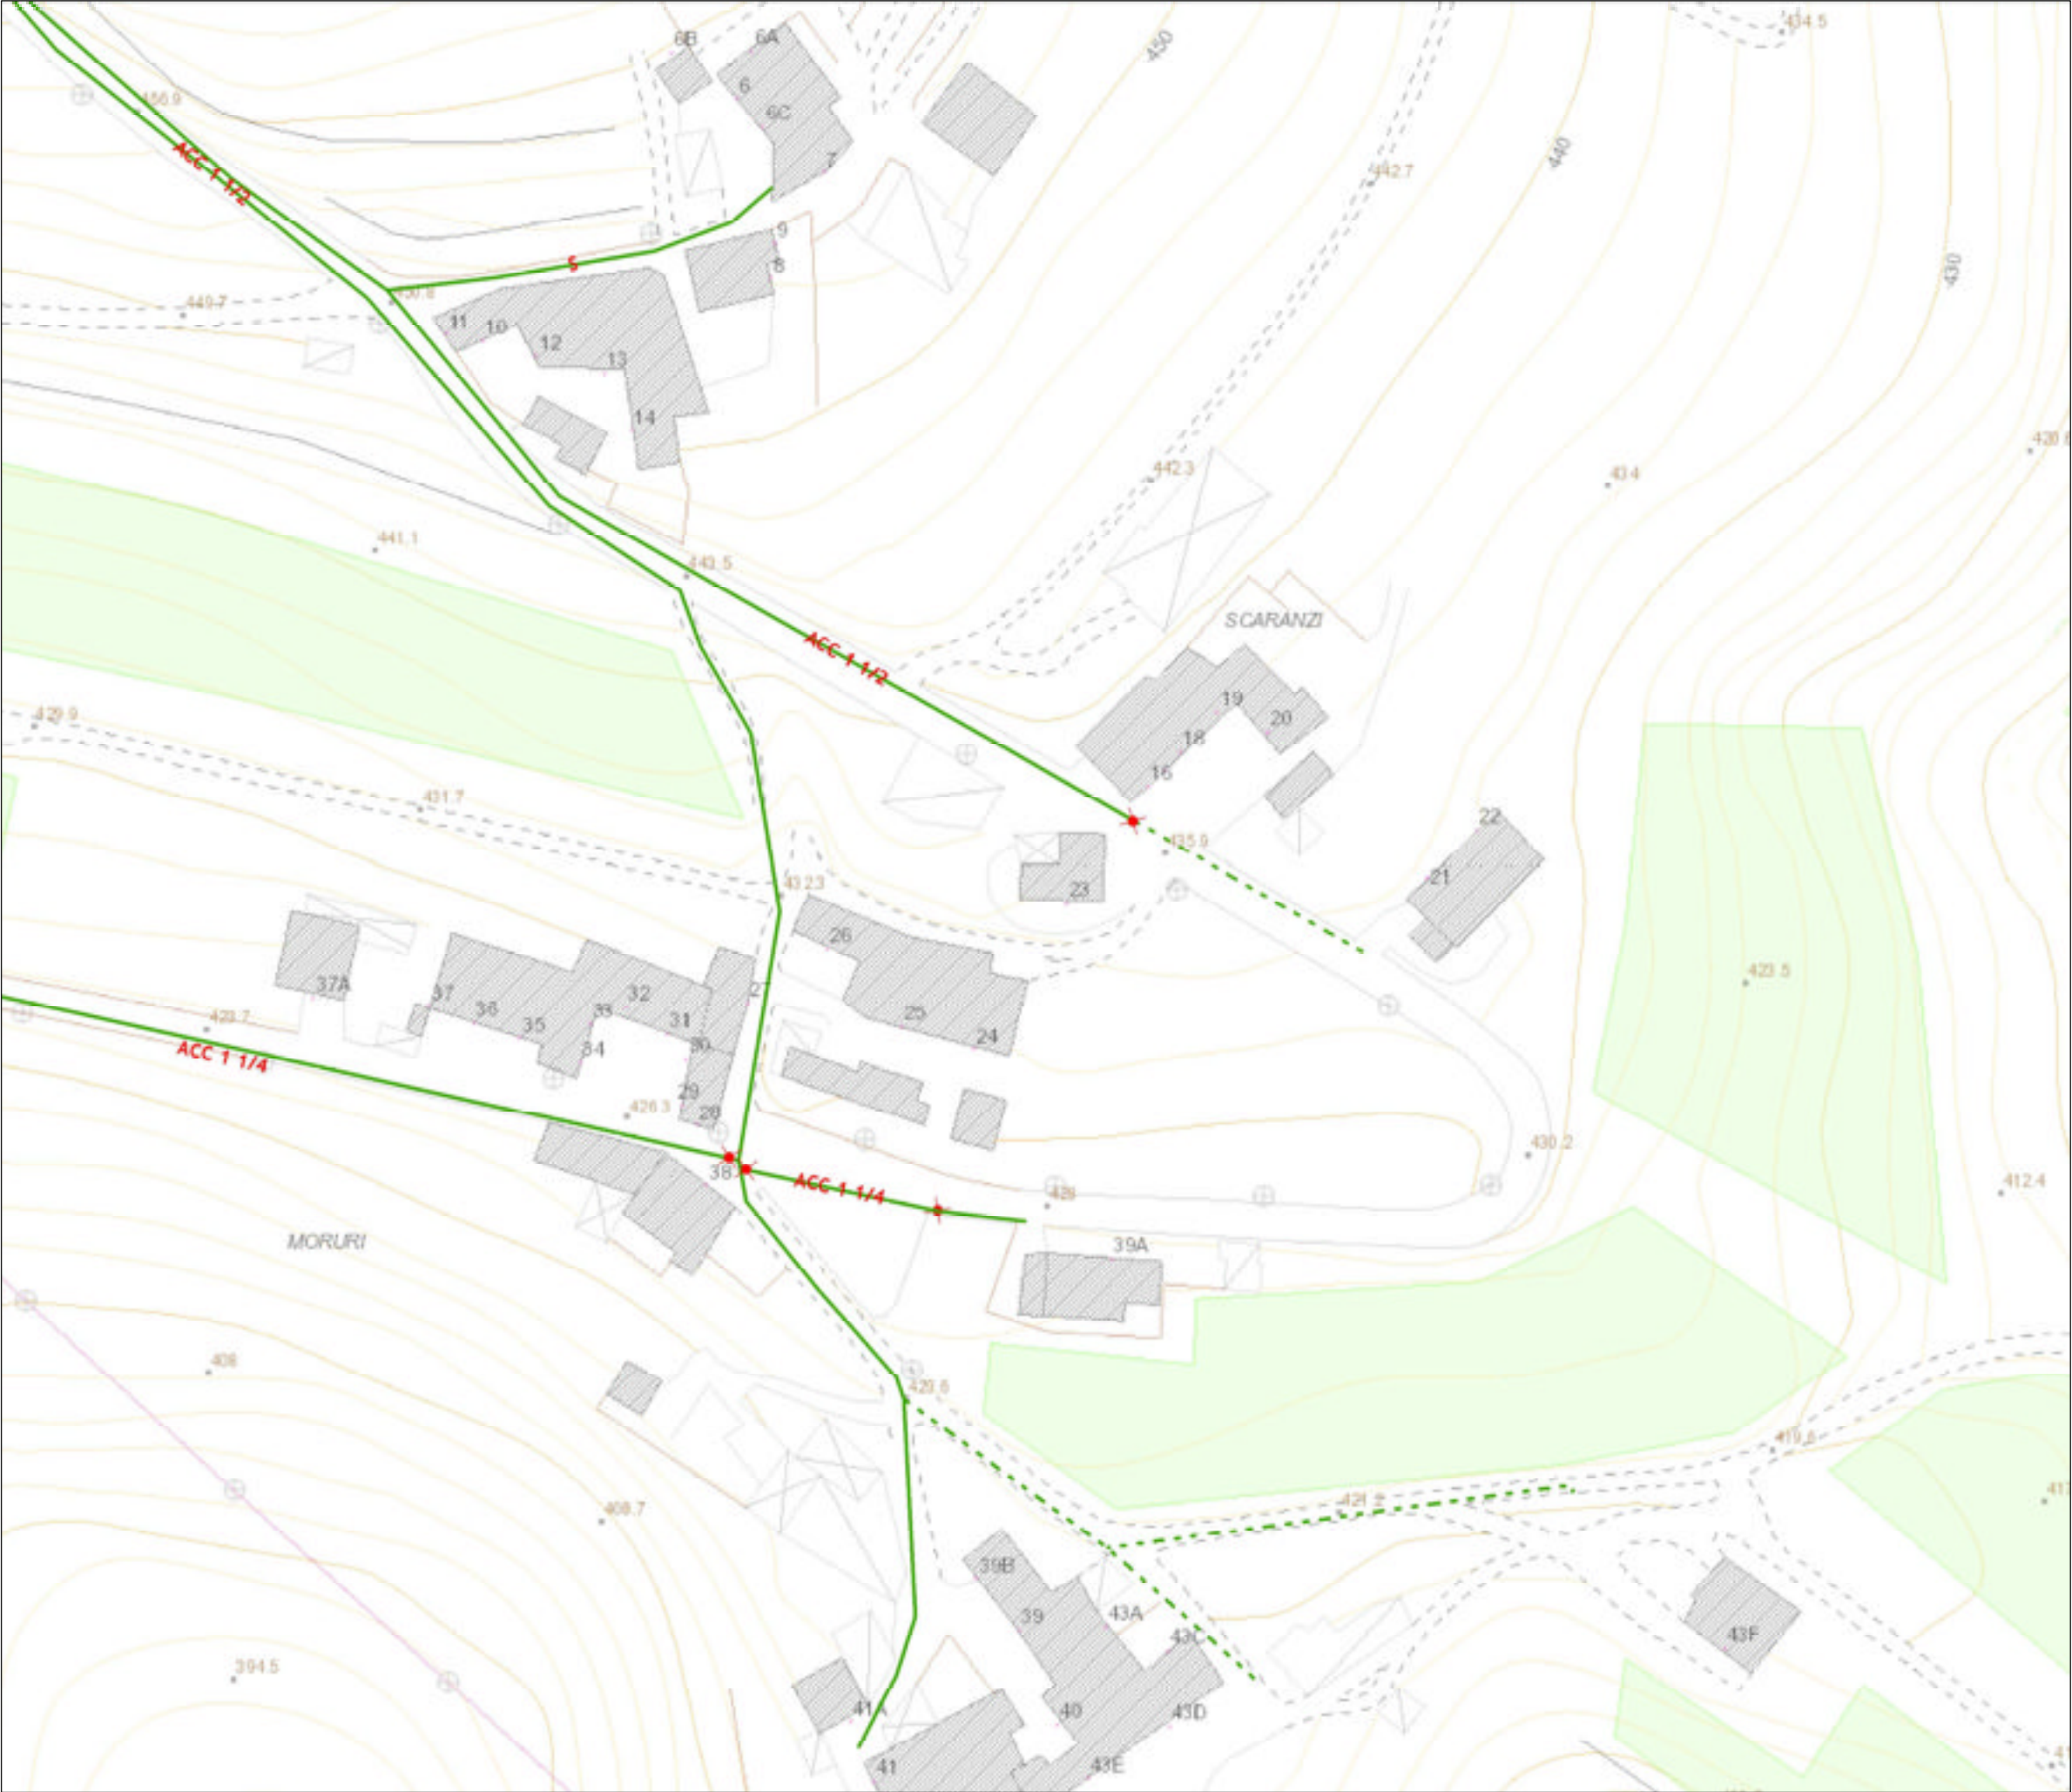


RETE ILLUMINAZIONE PUBBLICA

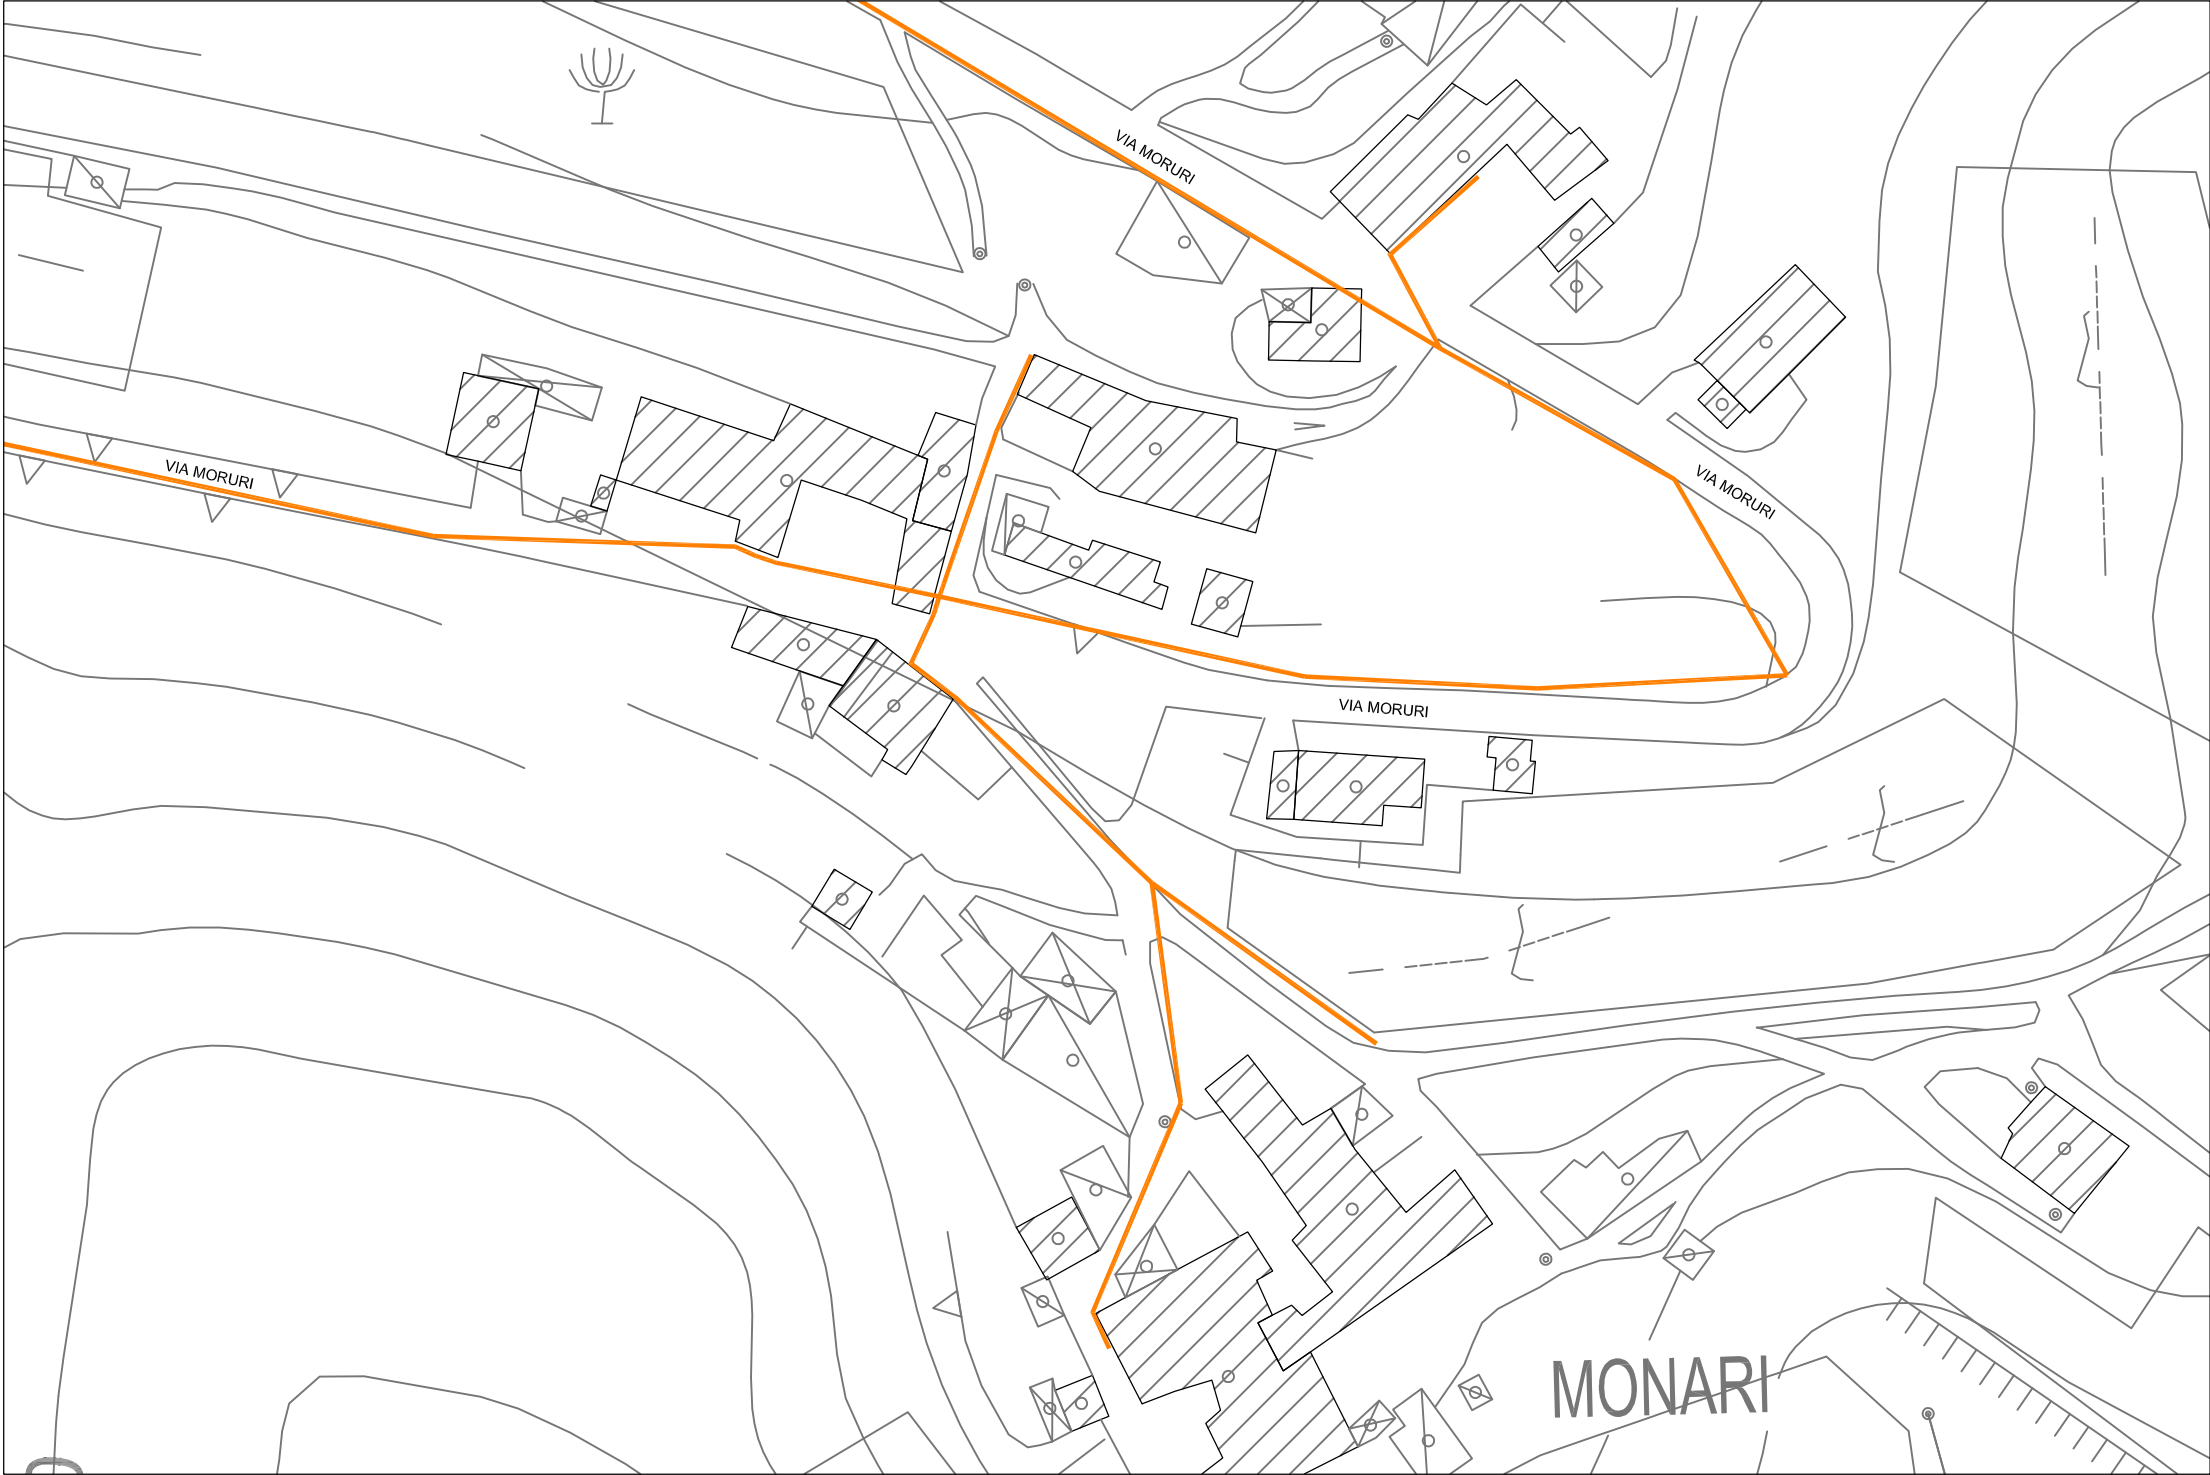

RETE ENERGIA ELETTRICA

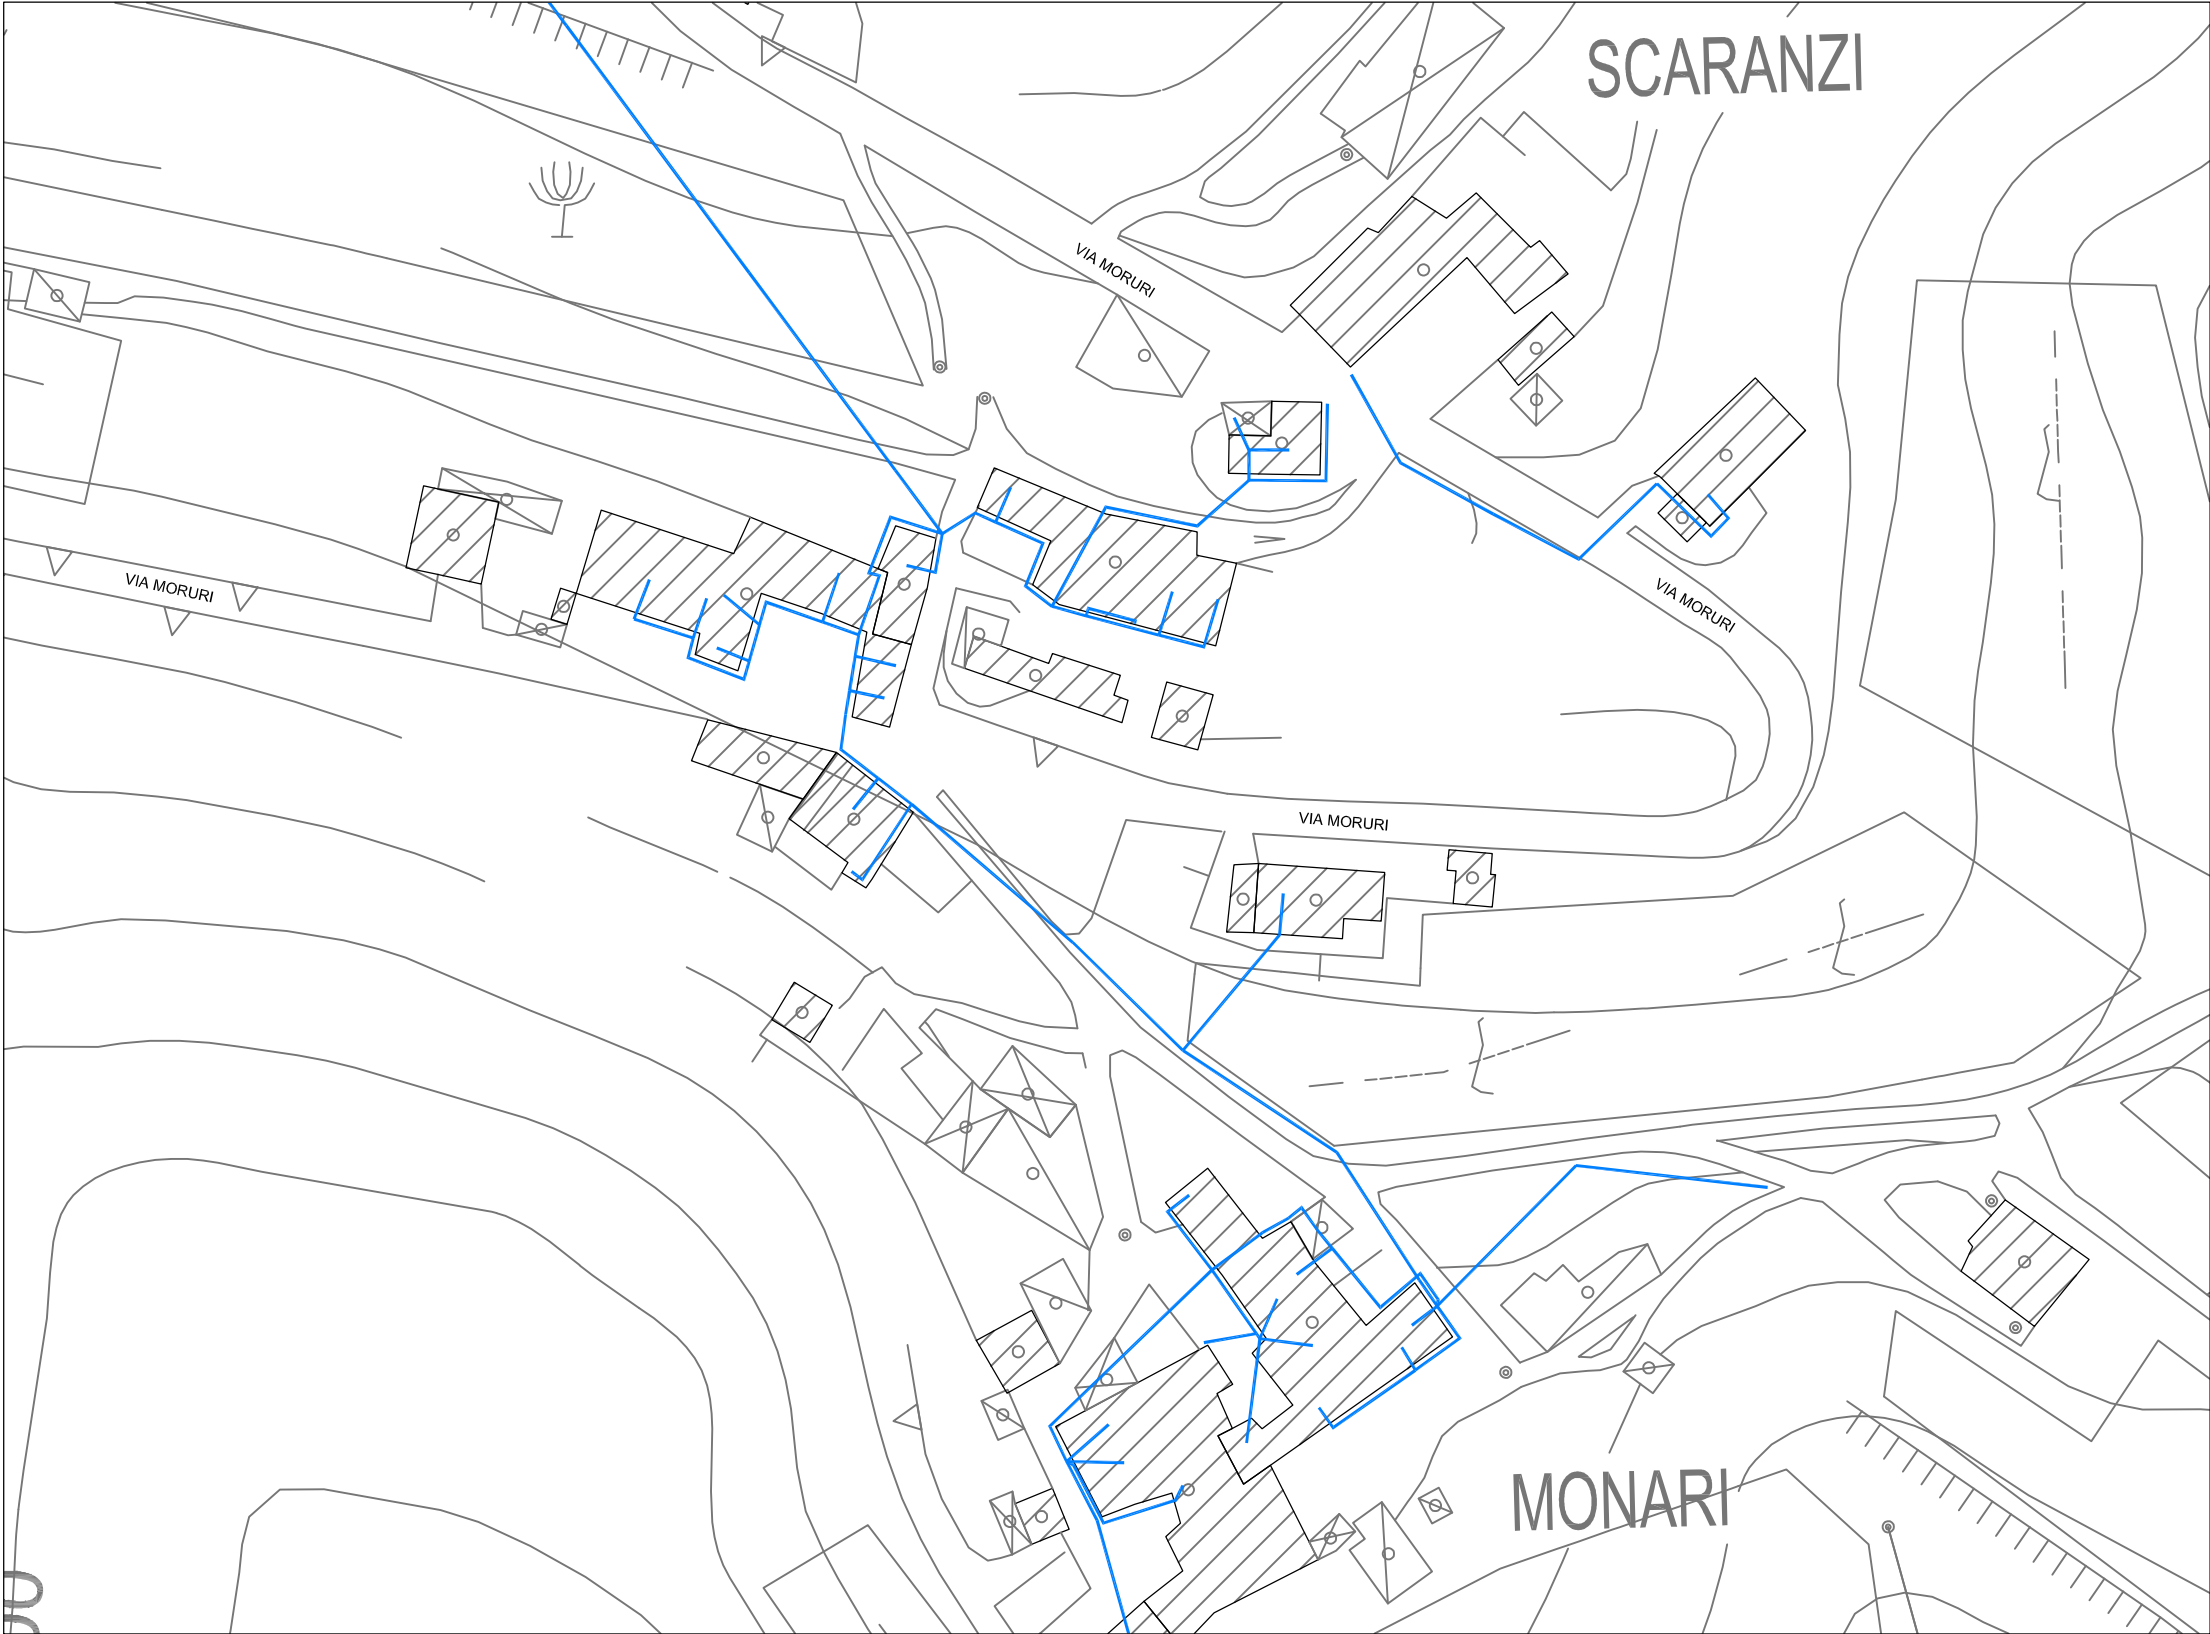

ESTRATTO CARTA TECNICA REGIONALE
Elemento: 124063 "Moruri" Scala 1:5000

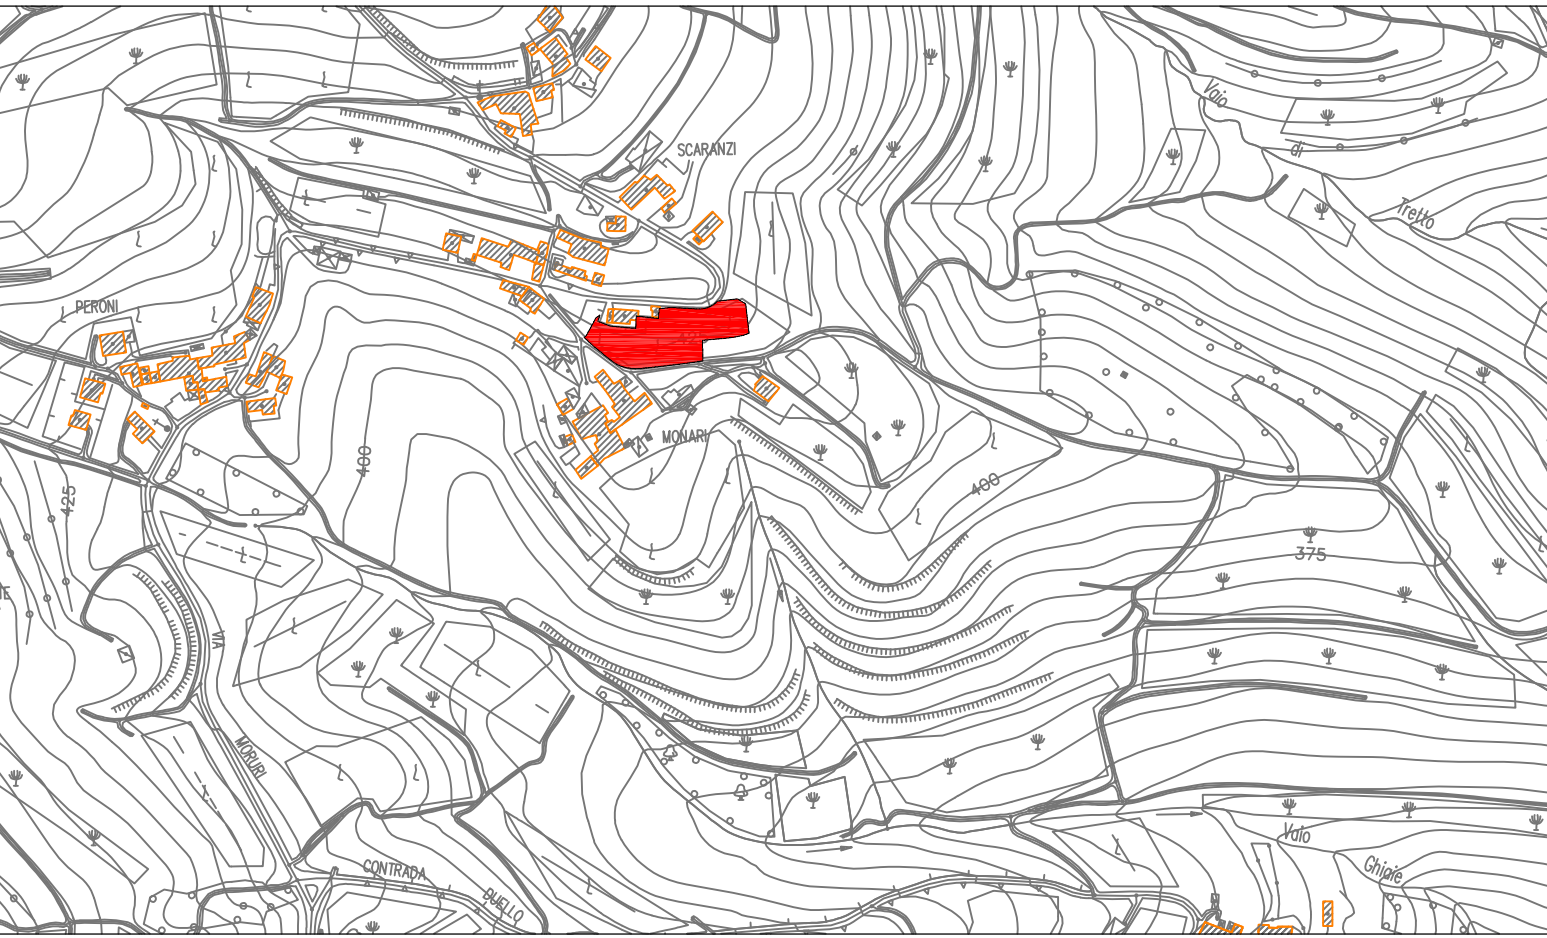

ESTRATTO ORTOFOTO



RETE FOGNATURA NERA: **NON PRESENTE**
RETE GAS METANO: **NON PRESENTE**

5	PROGETTO		
	OGGETTO: Piano Urbanistico Attuativo denominato "Polinari Zenari-Moruri" - Scheda Norma n° 115 -		
	RETI ESISTENTI		
	COMMITTENTE ZENARI AGOSTINO POLINARI ADRIANA	PROGETTISTA	SCALA varie
	IMPRESA	DIRETTORE LAVORI	DATA Settembre 2015
			FILE
			AGGIORNAMENTI
	STUDIO DI INGEGNERIA ROSSI 37036 San Martino Buon Albergo (VR) - Via G. Perlasca n° 4 e-mails: ingg.rossi@yahoo.it - ing.annarossi@gmail.com - ing.ilariorossi@yahoo.it PROGETTAZIONE E CONSULENZA IN AMBITO CIVILE, AMBIENTALE ED IDRAULICO		