

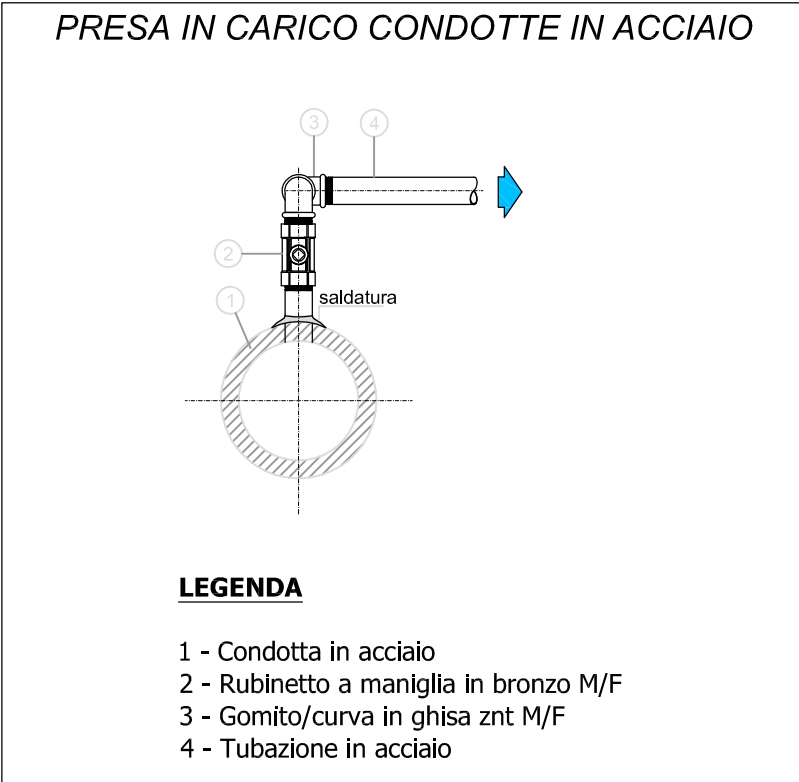


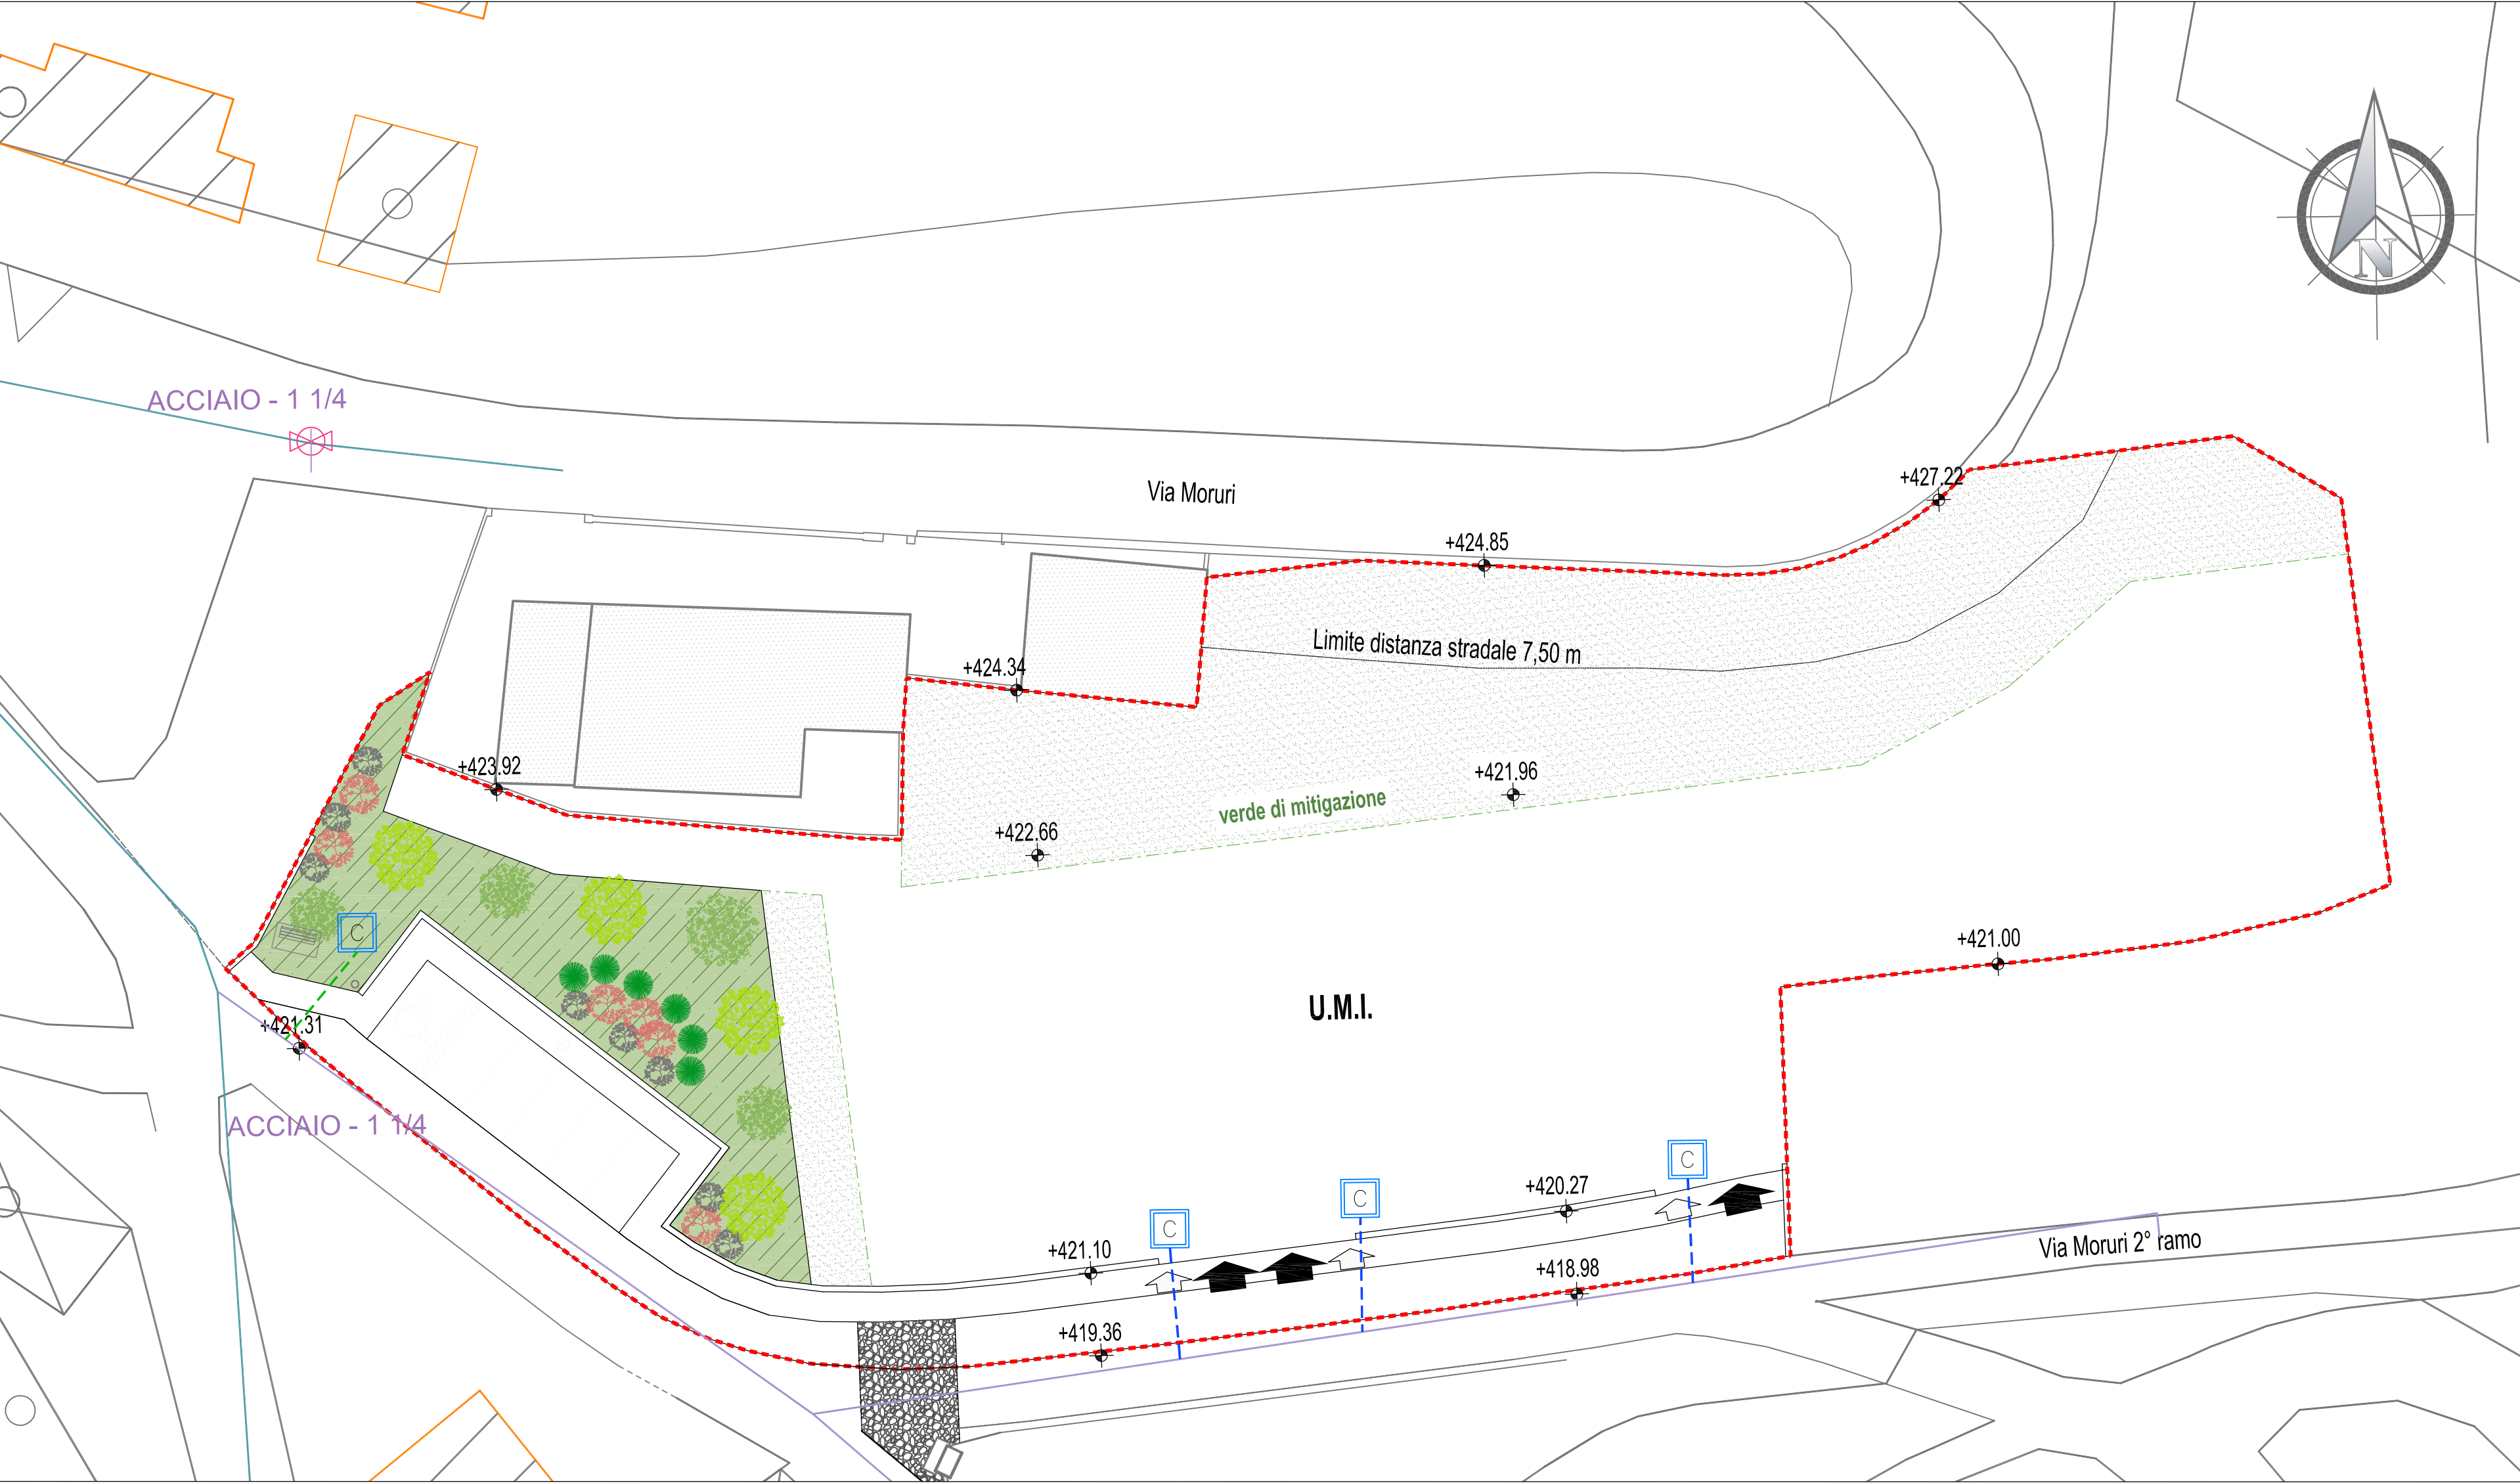

LEGENDA

	pozzetto contatore
	condotta esistente in acciaio 1" 1/4
	condotta allacciamento in acciaio 3/4"
	condotta allacciamento in acciaio 1"

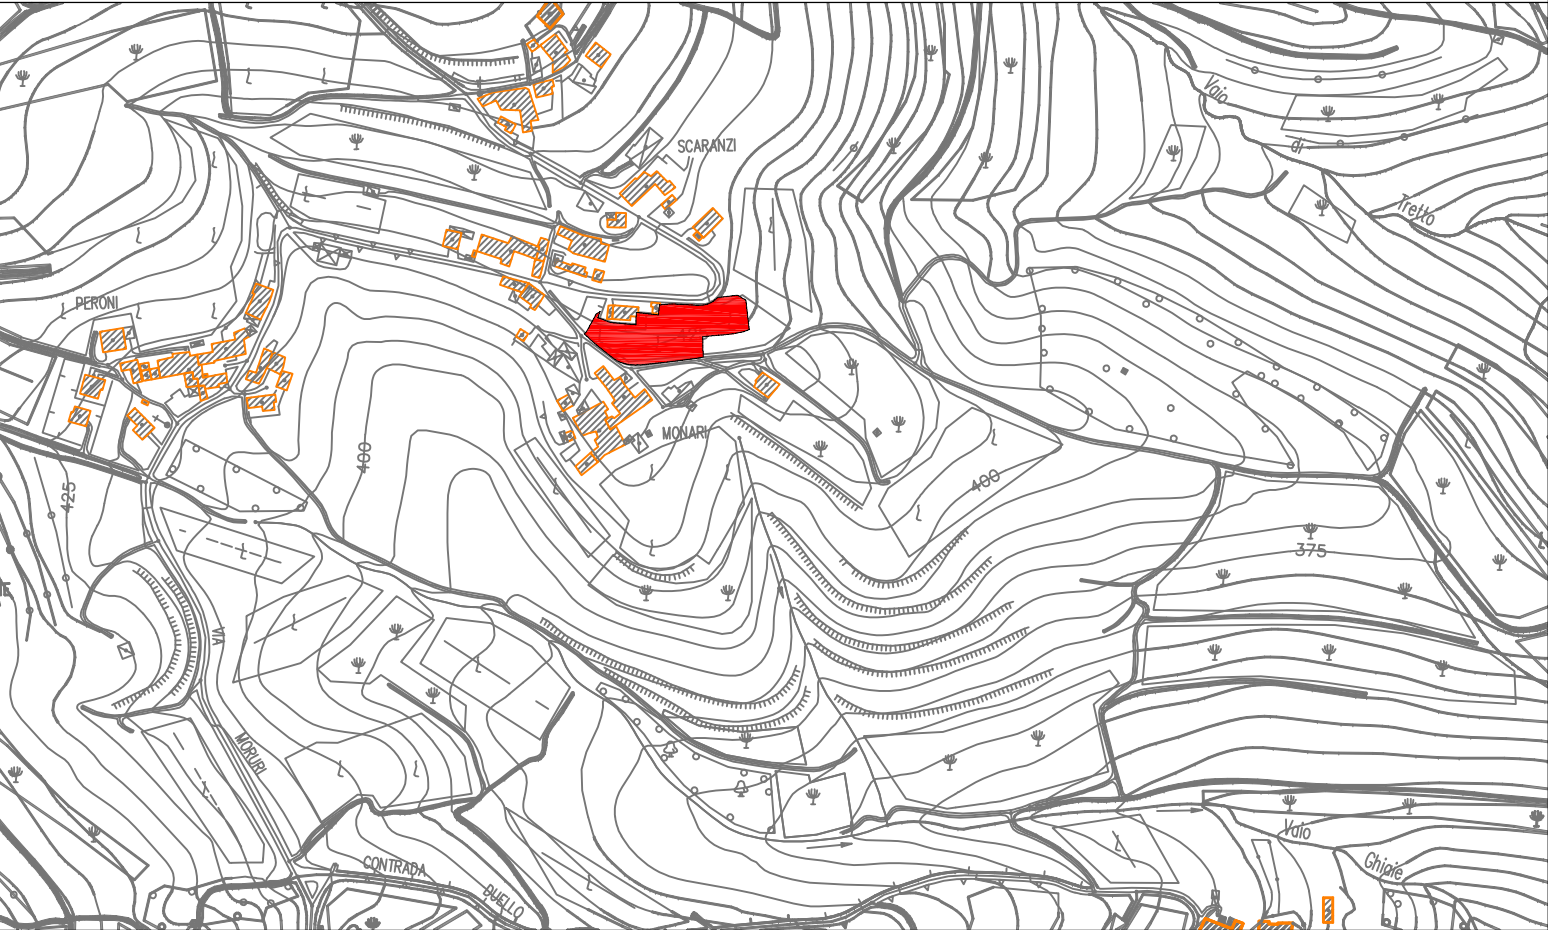

ESTRATTO ORTOFOTO



9.e	PROGETTO		
	OGGETTO: Piano Urbanistico Attuativo denominato "Polinari Zenari-Moruri" - Scheda Norma n° 115 - RETE ACQUEDOTTO		
	COMMITTENTE	PROGETTISTA	SCALA
	ZENARI AGOSTINO POLINARI ADRIANA		varie
			DATA
			Settembre 2015
	IMPRESA	DIRETTORE LAVORI	FILE
			AGGIORNAMENTI
	STUDIO DI INGEGNERIA ROSSI 37036 San Martino Buon Albergo (VR) - Via G. Perlasca n° 4 e-mails: ingg.rossi@yahoo.it - ing.annarossi@gmail.com - ing.ilariorossi@yahoo.it PROGETTAZIONE E CONSULENZA IN AMBITO CIVILE, AMBIENTALE ED IDRAULICO		