


PLANIMETRIA DI PROGETTO Scala 1:250

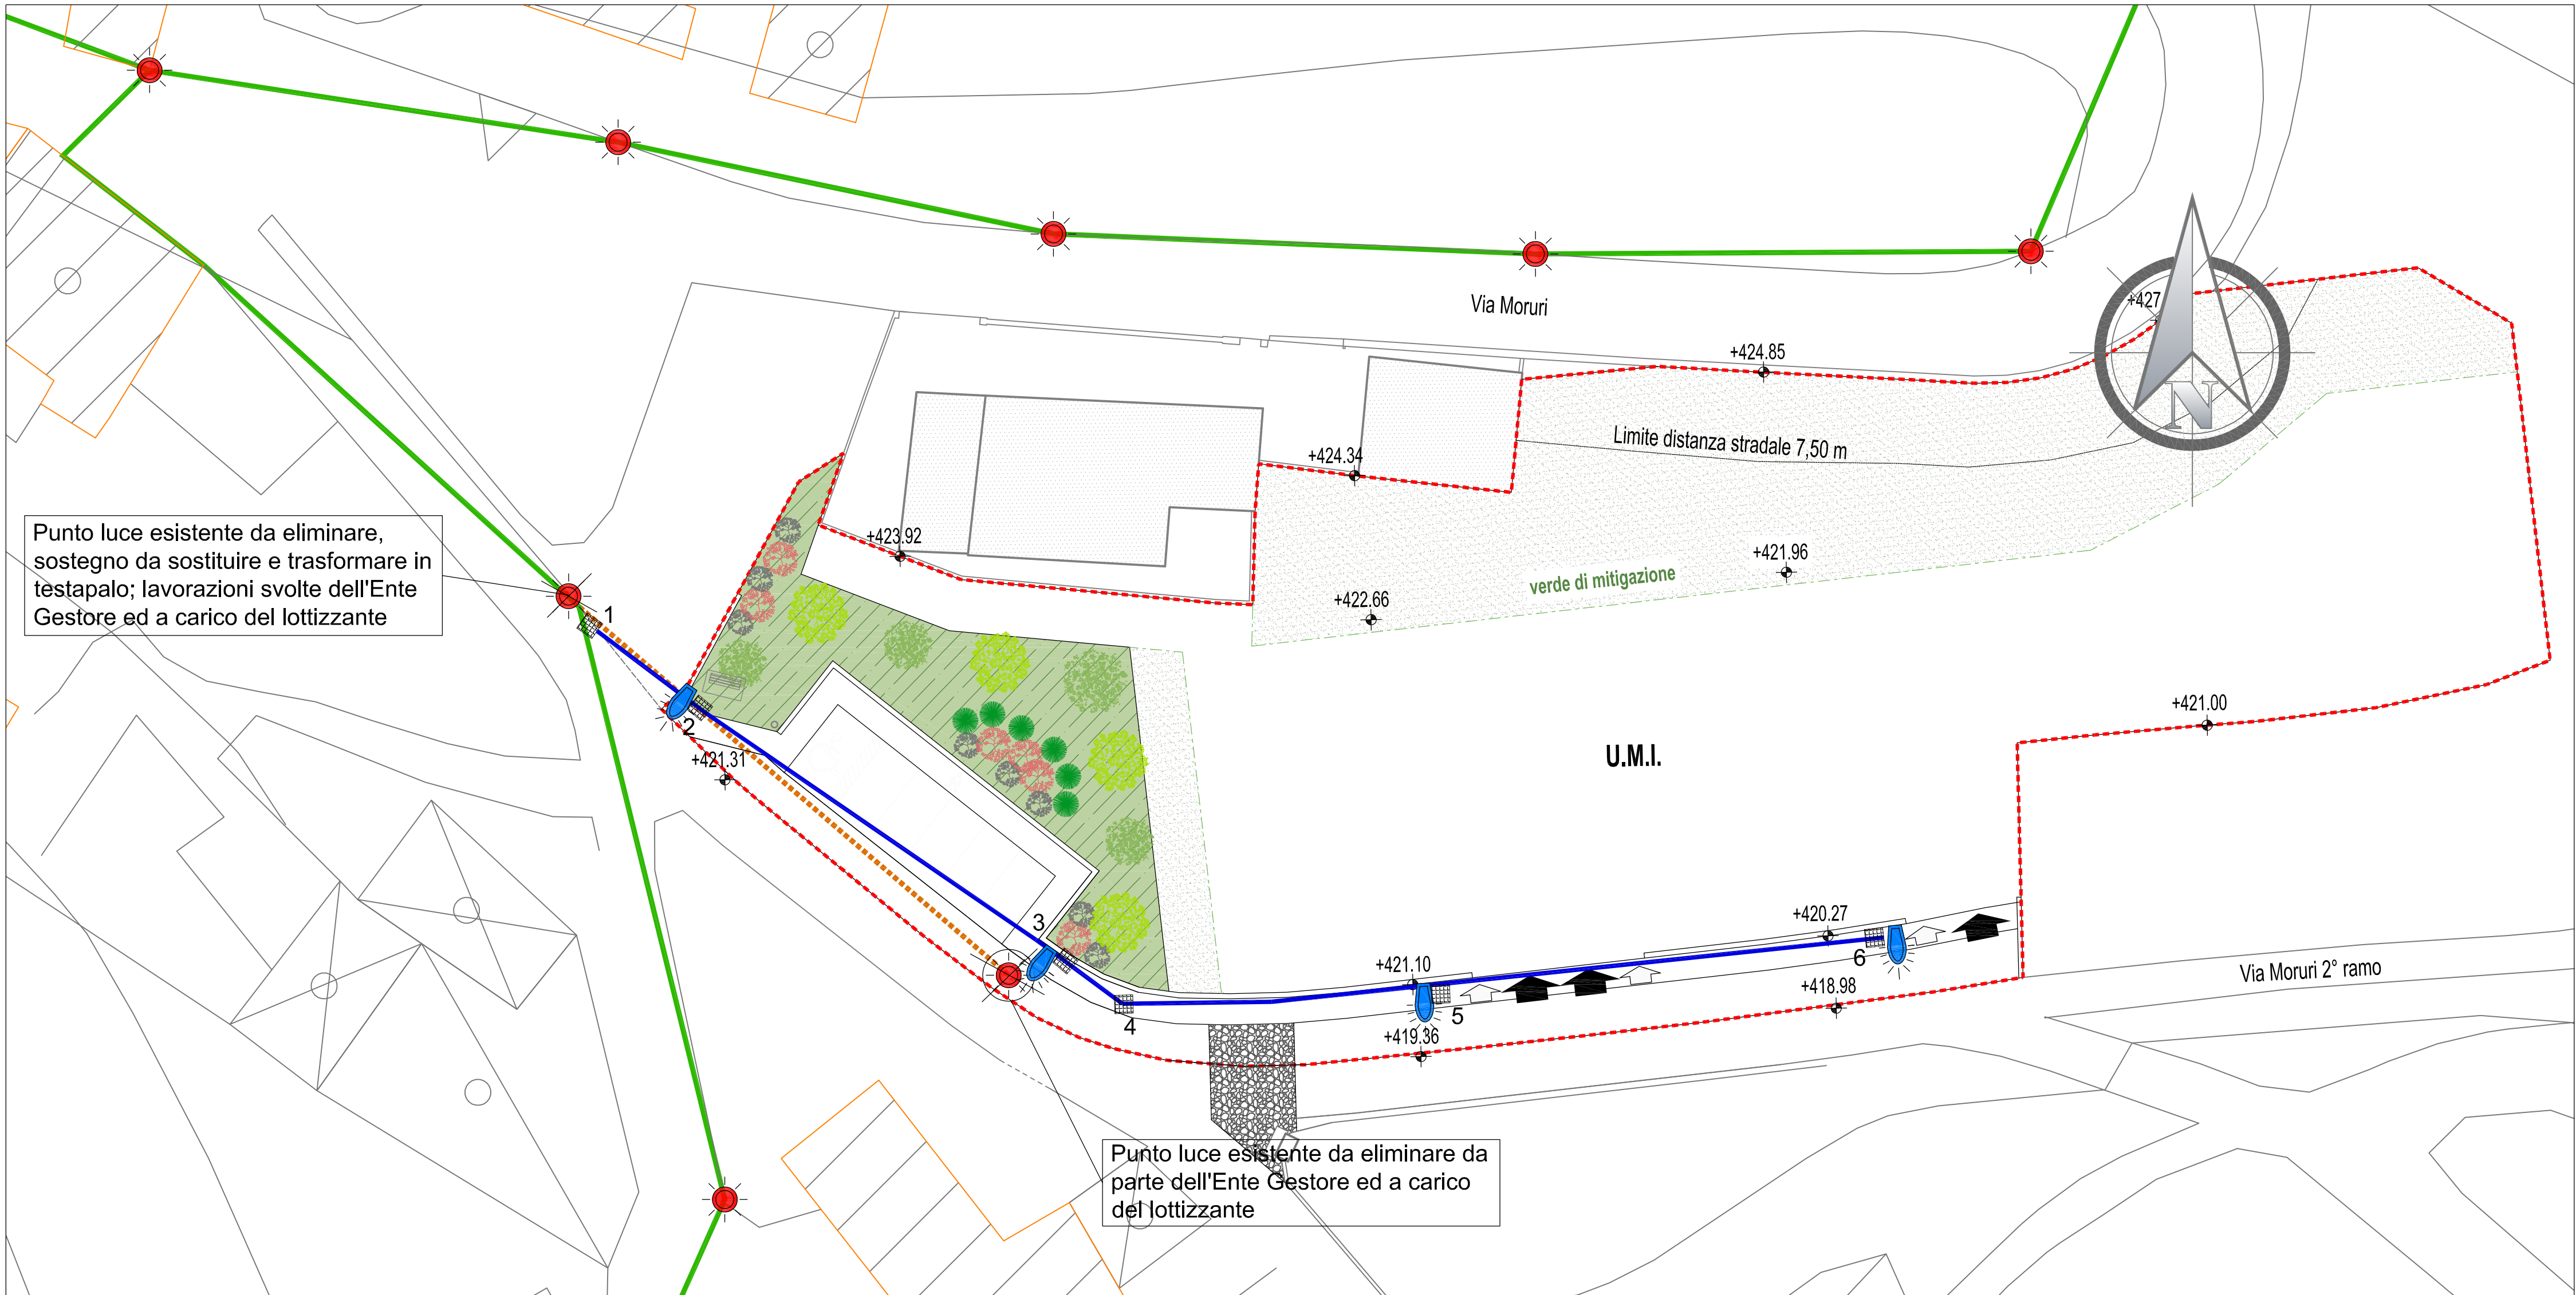


LEGENDA

	Linea illuminazione pubblica aerea esistente da eliminare da parte dell'Ente Gestore ed a carico del lottizzante
	Linea illuminazione pubblica aerea esistente
	Linea illuminazione pubblica di progetto in canalizzazione PVC DN110 conforme alle norme CEI EN 50086-2-4, cavo FG7R 3x1x16 + 1x16.
	Pozzetti IP di progetto con numero progressivo: prolunghe prefabbricate in cls luce 40x40x50 con prolunga in cls da 10 cm + chiusura in ghisa
	Punto luce di progetto: palo conico in acciaio zincato da 8 m f.t. e corpo illuminante FIVEP Mod. PHOS Plus 01PO4E4006CHM4 350mA 44 led LT-L 350mA potenza totale 50 W
	Punto luce ESISTENTE

ESTRATTO CARTA TECNICA REGIONALE


Elemento: 124063 "Moruri" Scala 1:5000

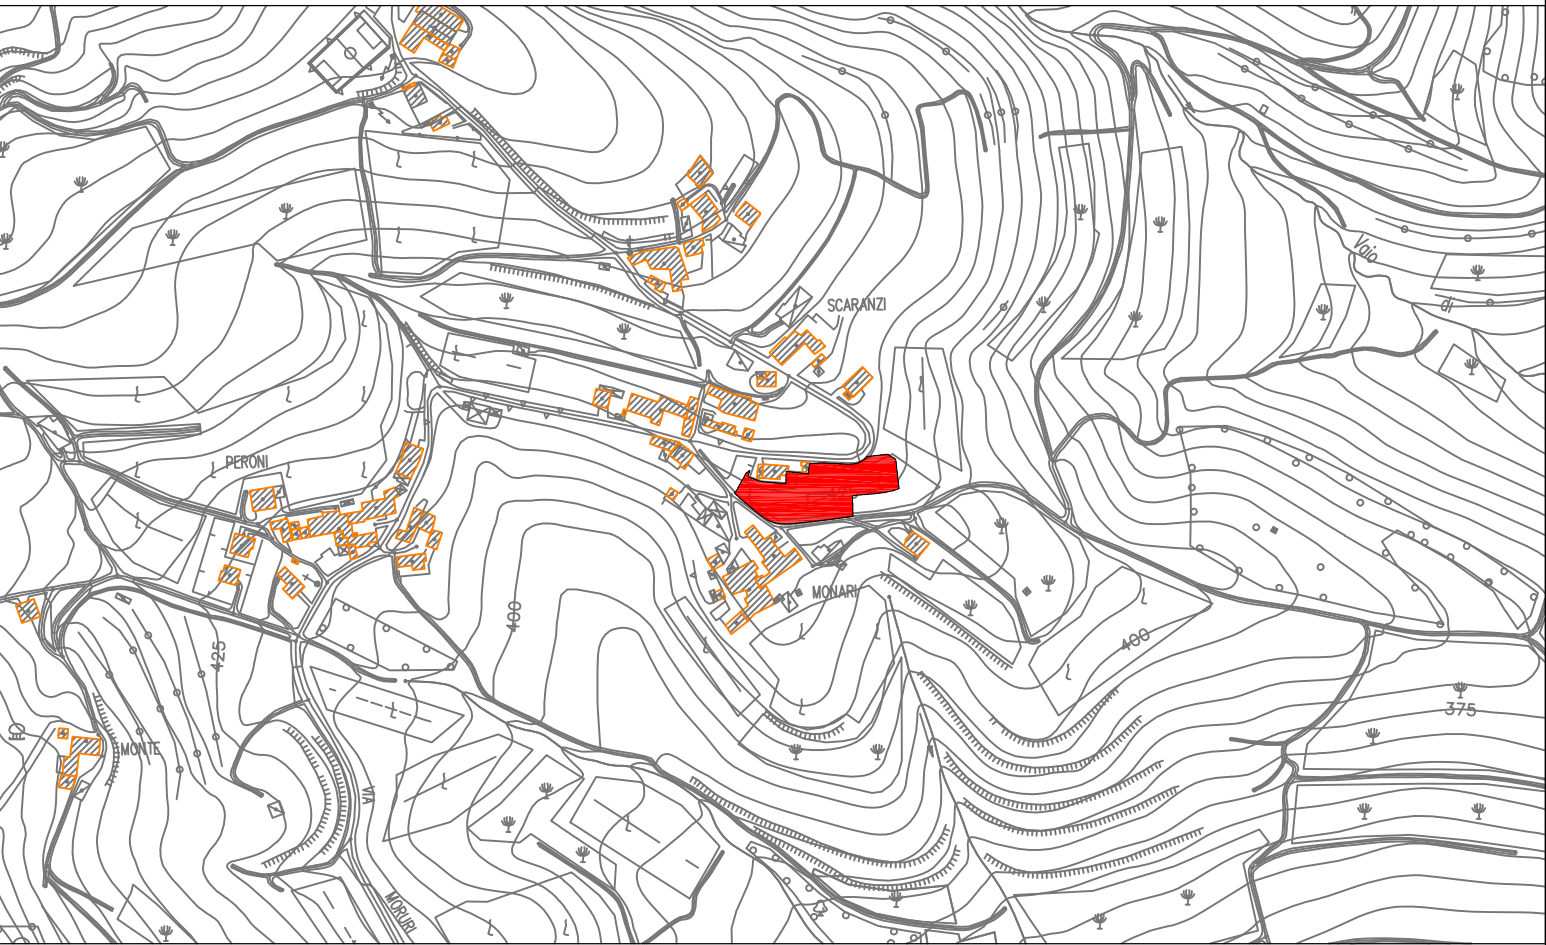


ESTRATTO ORTOFOTO



Alloggiamento cavidotto
scala 1:20

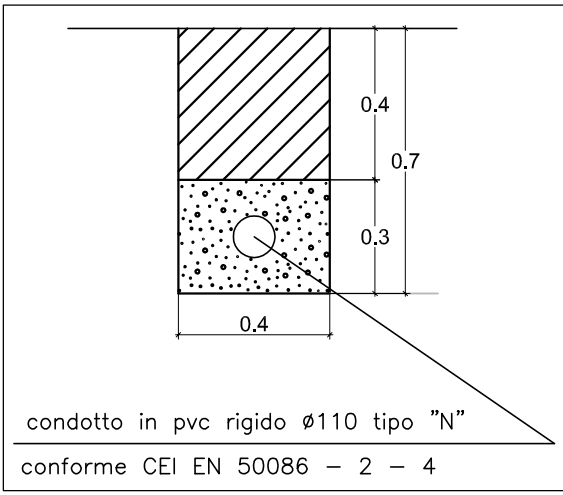

Punto luce stradale da 50 W

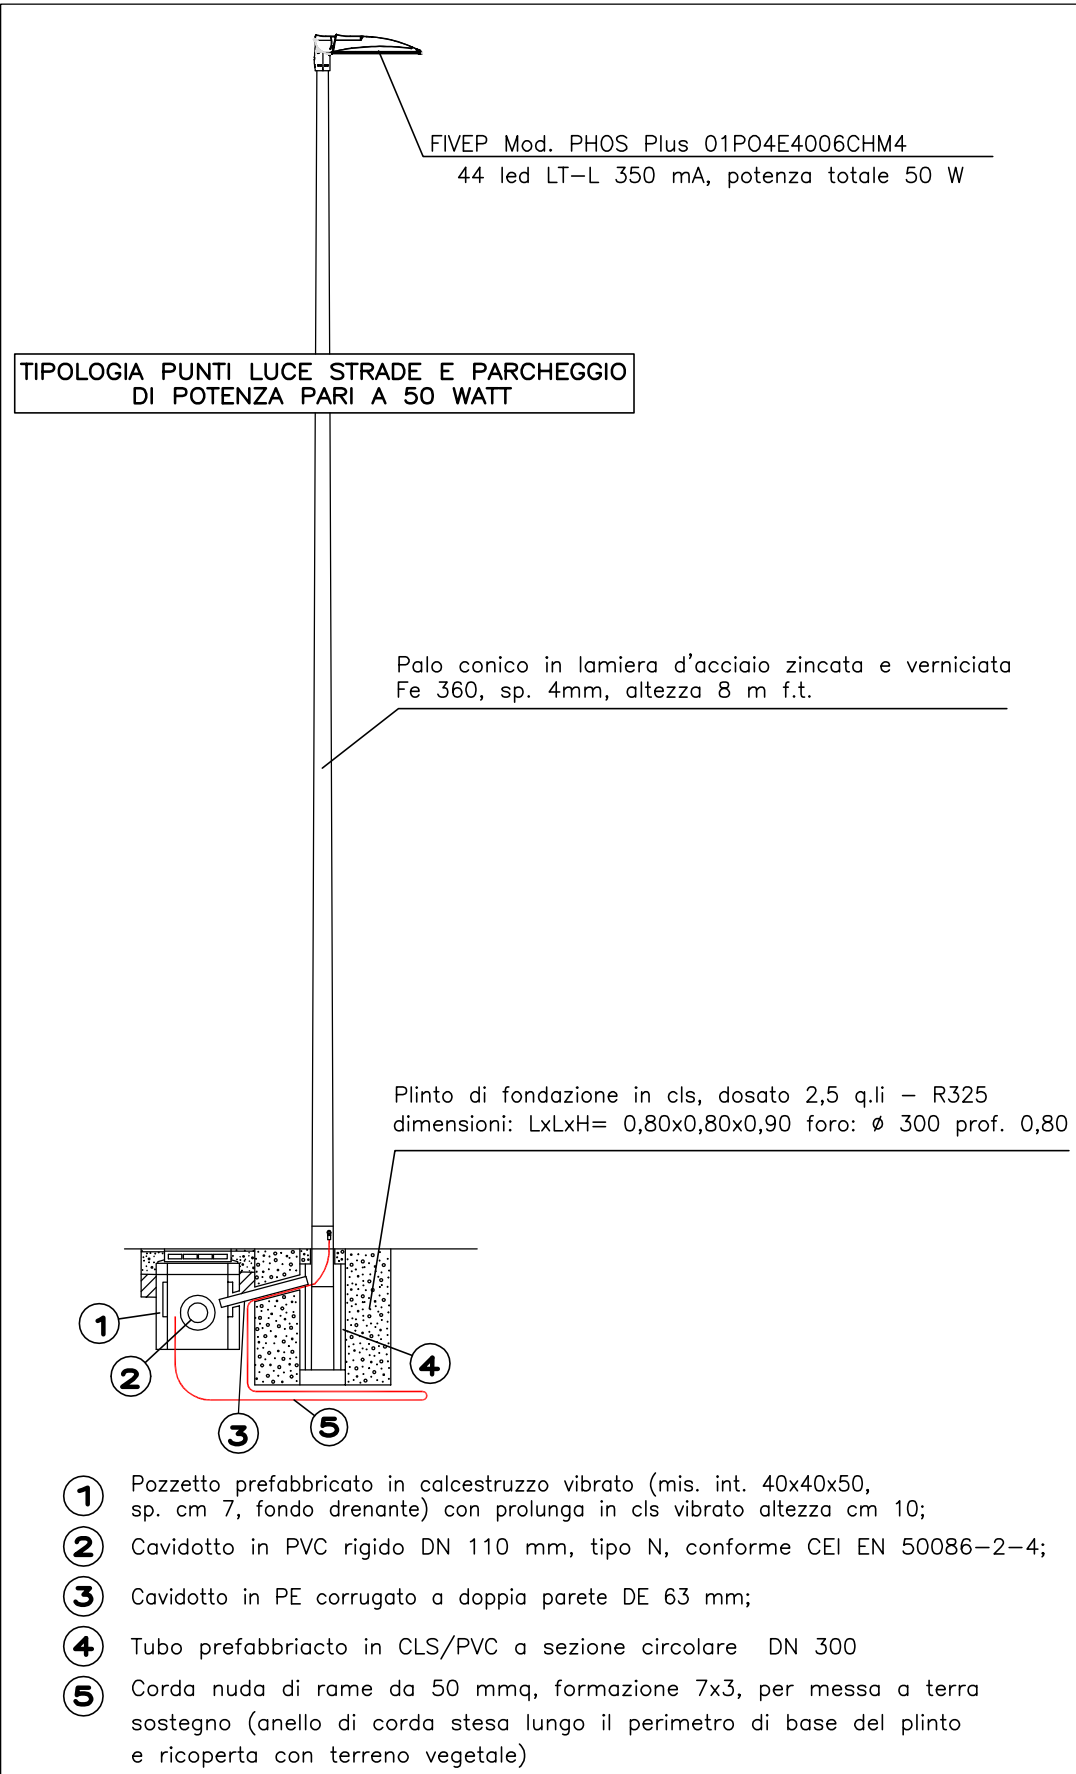

9.g

PROGETTO

OGGETTO: Piano Urbanistico Attuativo denominato "Polinari Zenari-Moruri"
- Scheda Norma n° 115 -

RETE ILLUMINAZIONE PUBBLICA

COMMITTENTE ZENARI AGOSTINO POLINARI ADRIANA	PROGETTISTA 	SCALA varie
		DATA Settembre 2015
IMPRESA	DIRETTORE LAVORI	FILE
		AGGIORNAMENTI

STUDIO DI INGEGNERIA ROSSI
37036 San Martino Buon Albergo (VR) - Via G. Perlasca n° 4
e-mails: ingg.rossi@yahoo.it - ing.annarossi@gmail.com - ing.ilariorossi@yahoo.it
PROGETTAZIONE E CONSULENZA IN AMBITO CIVILE, AMBIENTALE ED IDRAULICO