



PLANIMETRIA DI PROGETTO Scala 1:250

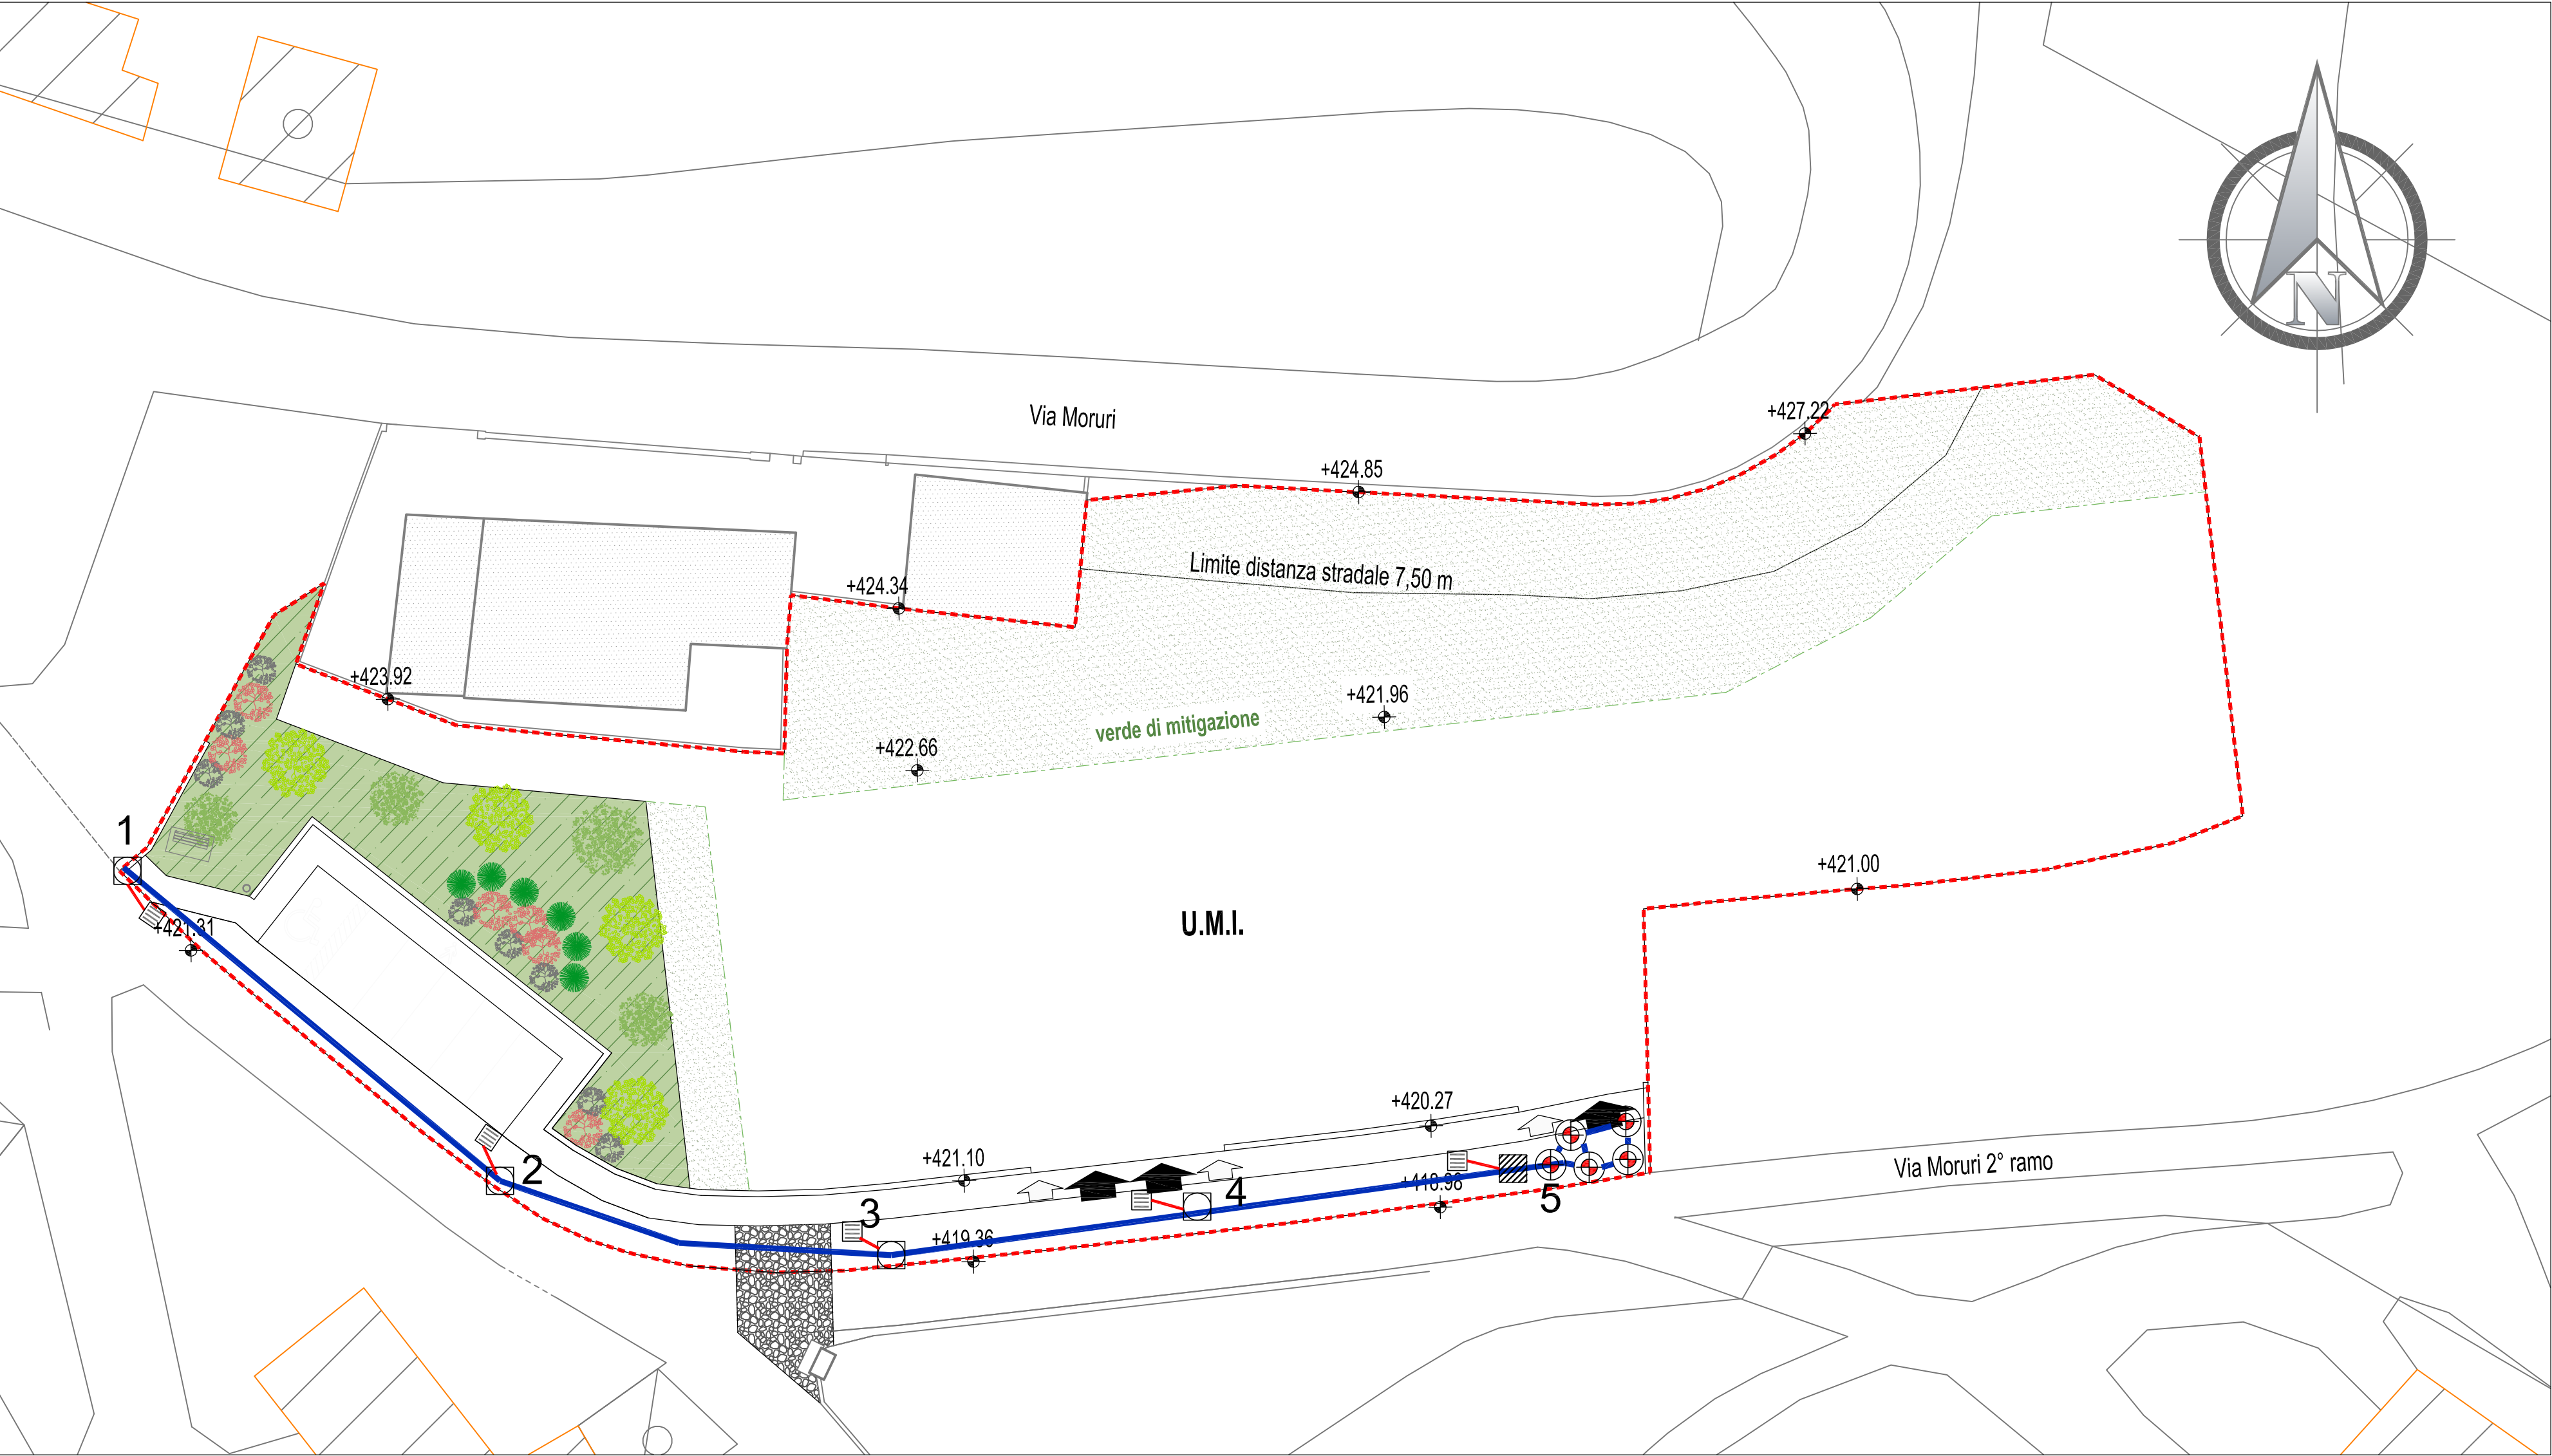

LEGENDA

	POZZO PERDENTE DI PROGETTO Ø 1,5 m H = 4 m
	CADITOIA DI PROGETTO
	TUBAZIONE DI PROGETTO PVC Ø DN 315
	TUBAZIONE DI PROGETTO PVC Ø 160
	POZZETTO DI RACCORDO Ø1.0 m ispezionabile
	POZZETTO DECANTATORE 1m x 1m


ESTRATTO CARTA TECNICA REGIONALE
Elemento: 124063 "Moruri" Scala 1:5000

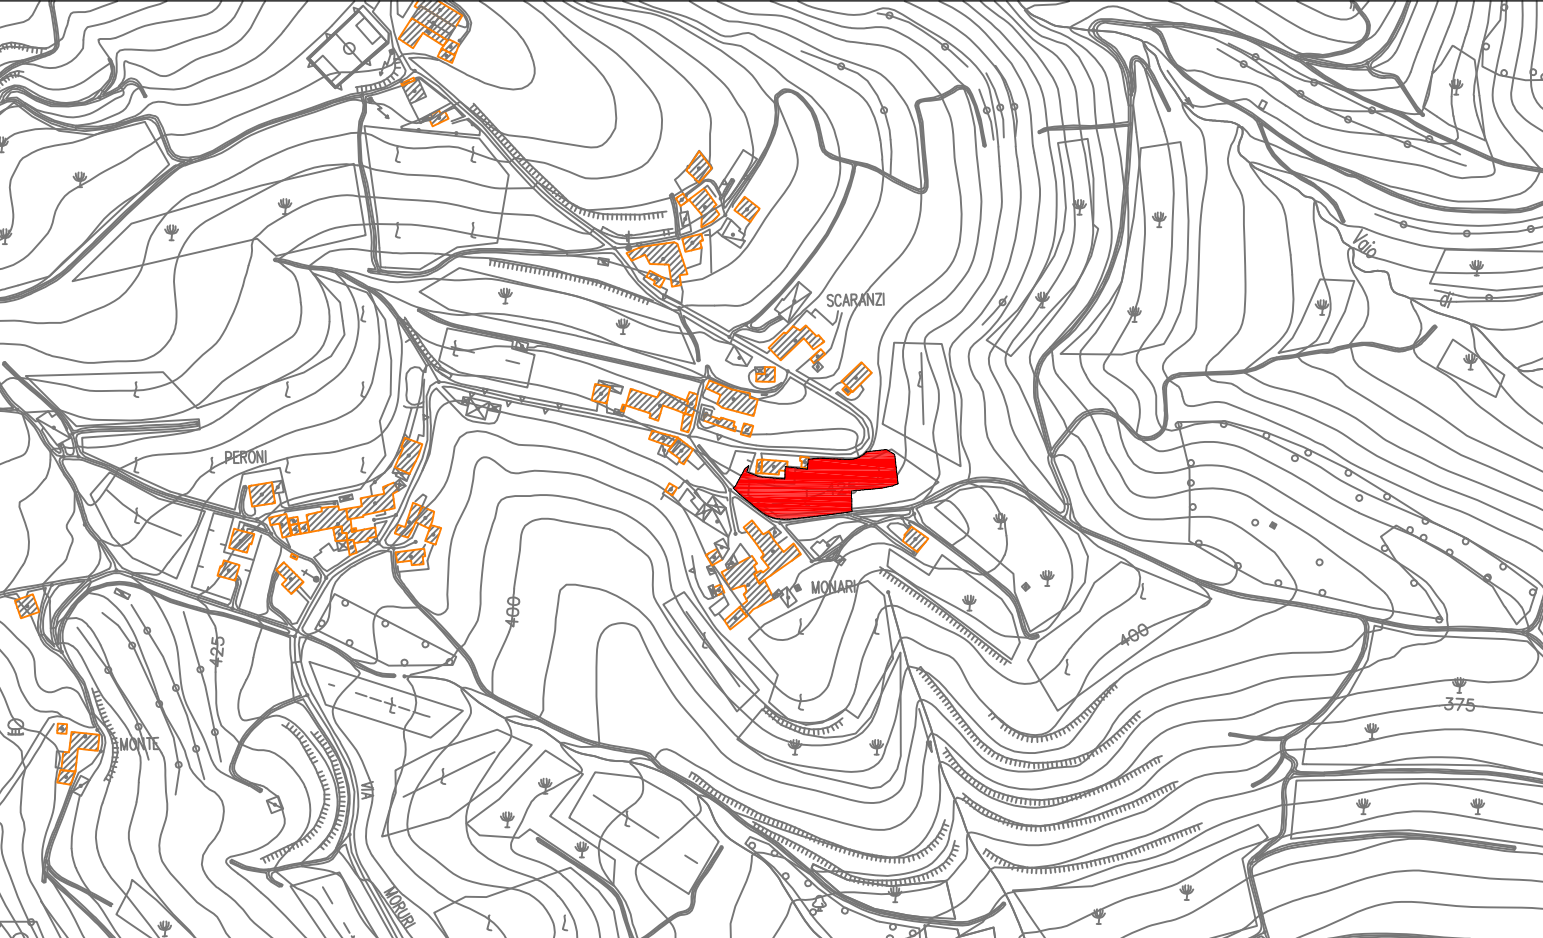


ESTRATTO ORTOFOTO



PROFILO LONGITUDINALE TRATTO 1-5

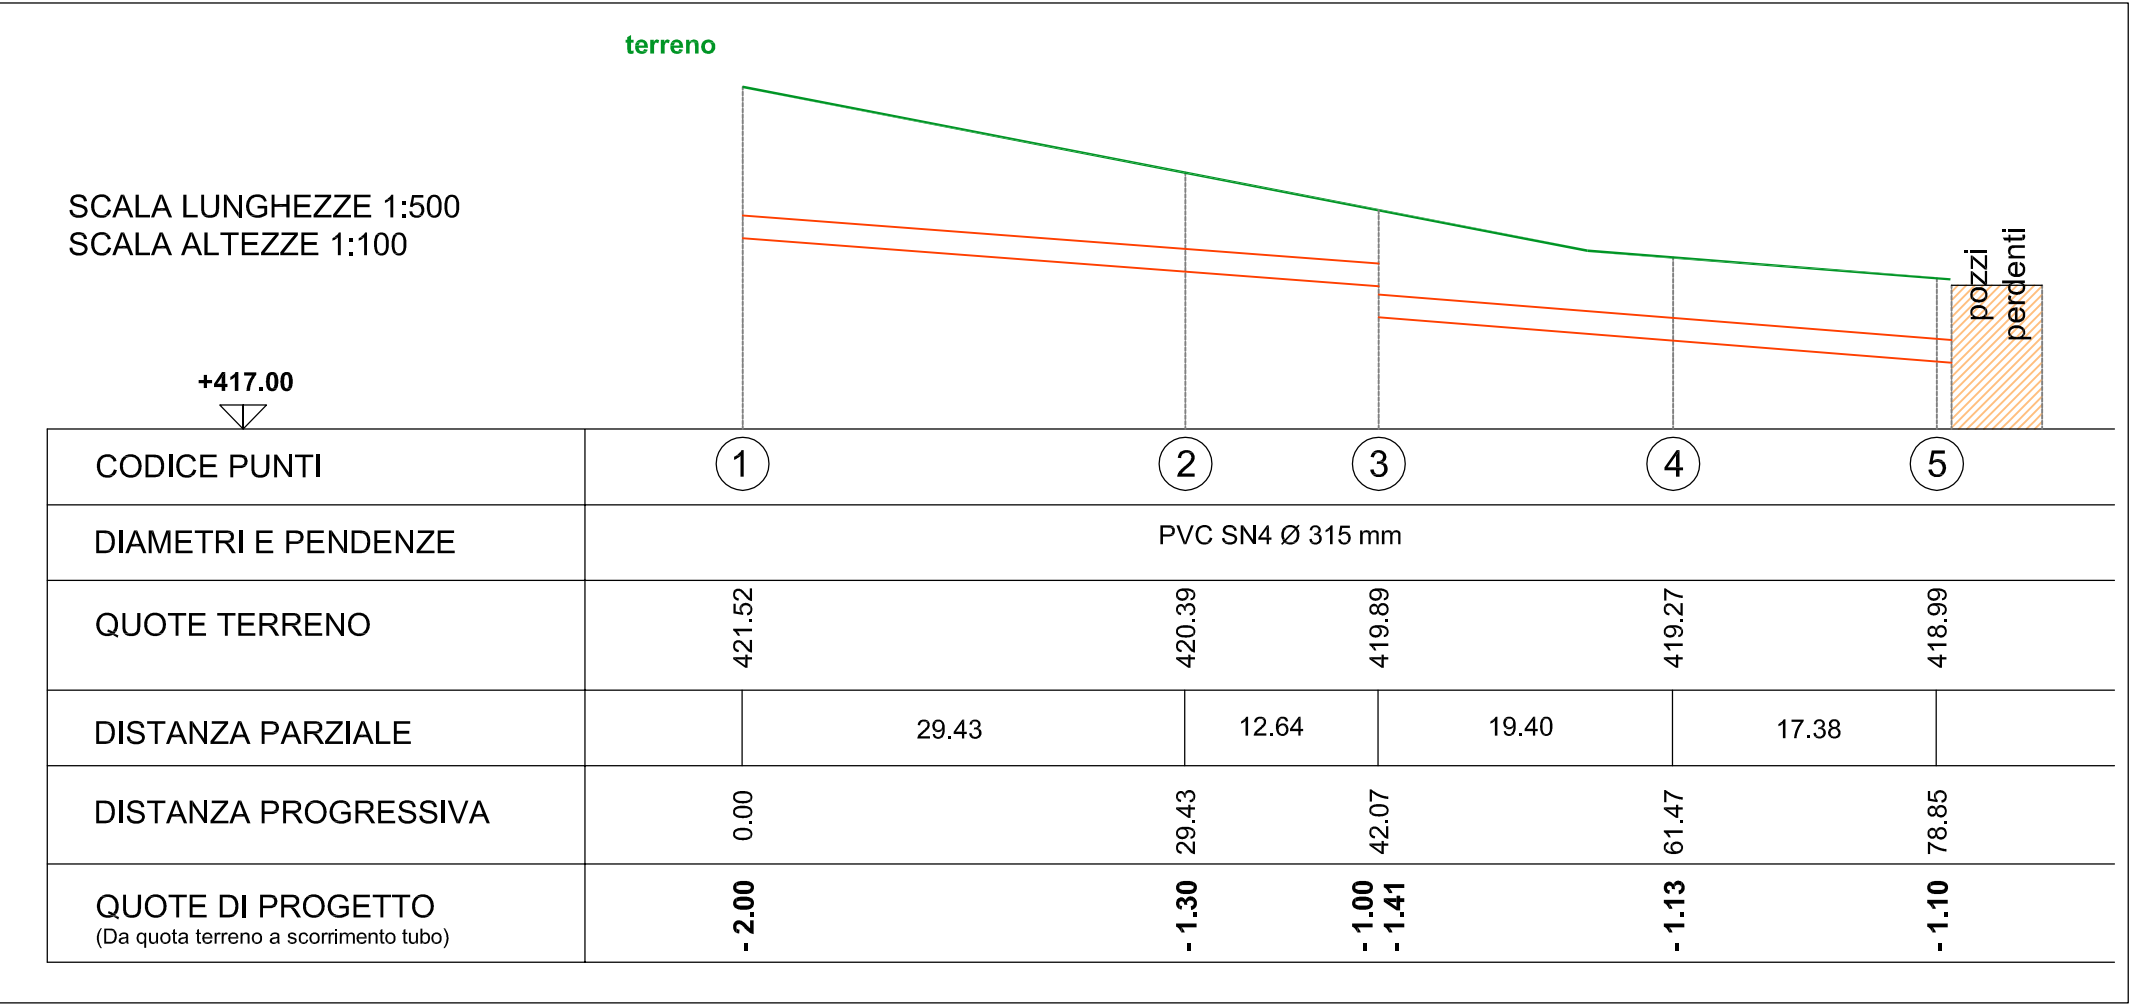

PARTICOLARE POZZO PERDENTE

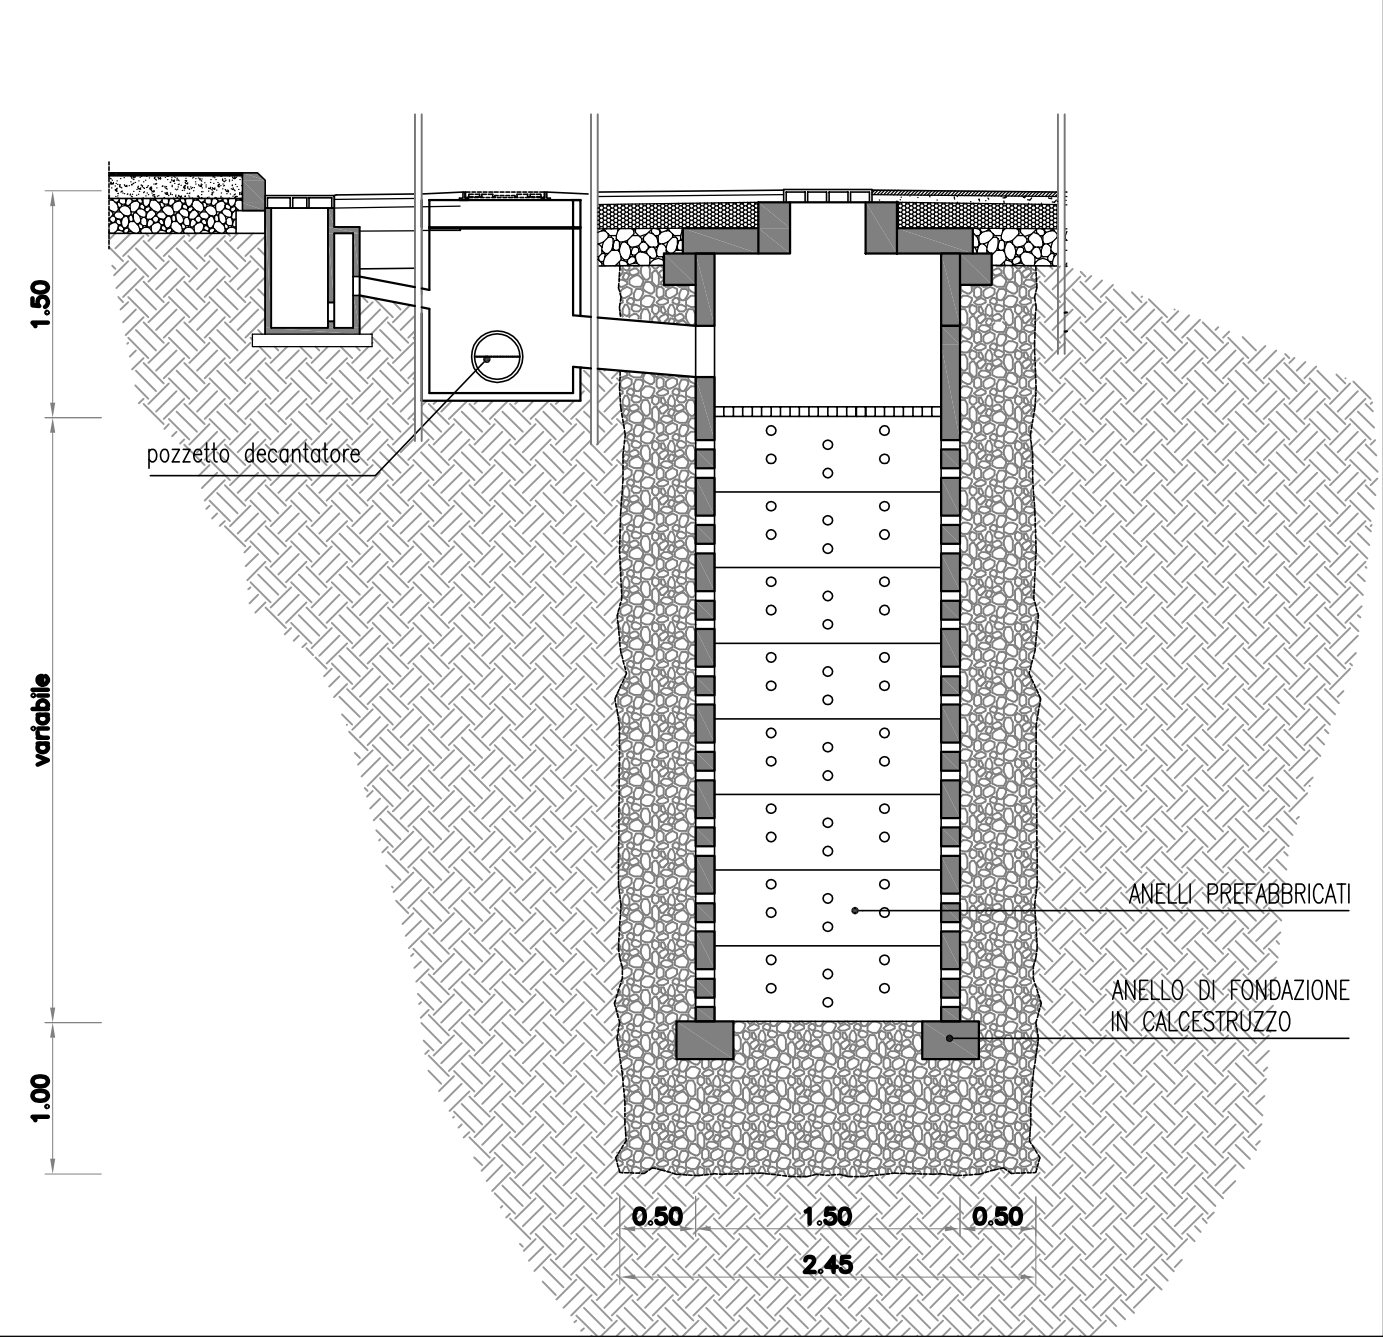

9.1

PROGETTO

OGGETTO: Piano Urbanistico Attuativo denominato "Polinari Zenari-Moruri"
- Scheda Norma n° 115 -

RETE ACQUE METEORICHE

COMMITTENTE ZENARI AGOSTINO POLINARI ADRIANA	PROGETTISTA	SCALA varie
		DATA Settembre 2015
IMPRESA	DIRETTORE LAVORI	FILE
		AGGIORNAMENTI

STUDIO DI INGEGNERIA ROSSI
37036 San Martino Buon Albergo (VR) - Via G. Perlasca n° 4
e-mails: ingg.rossi@yahoo.it - ing.annarossi@gmail.com - ing.ilariorossi@yahoo.it
PROGETTAZIONE E CONSULENZA IN AMBITO CIVILE, AMBIENTALE ED IDRAULICO