




PLANIMETRIA DI PROGETTO Scala 1:250

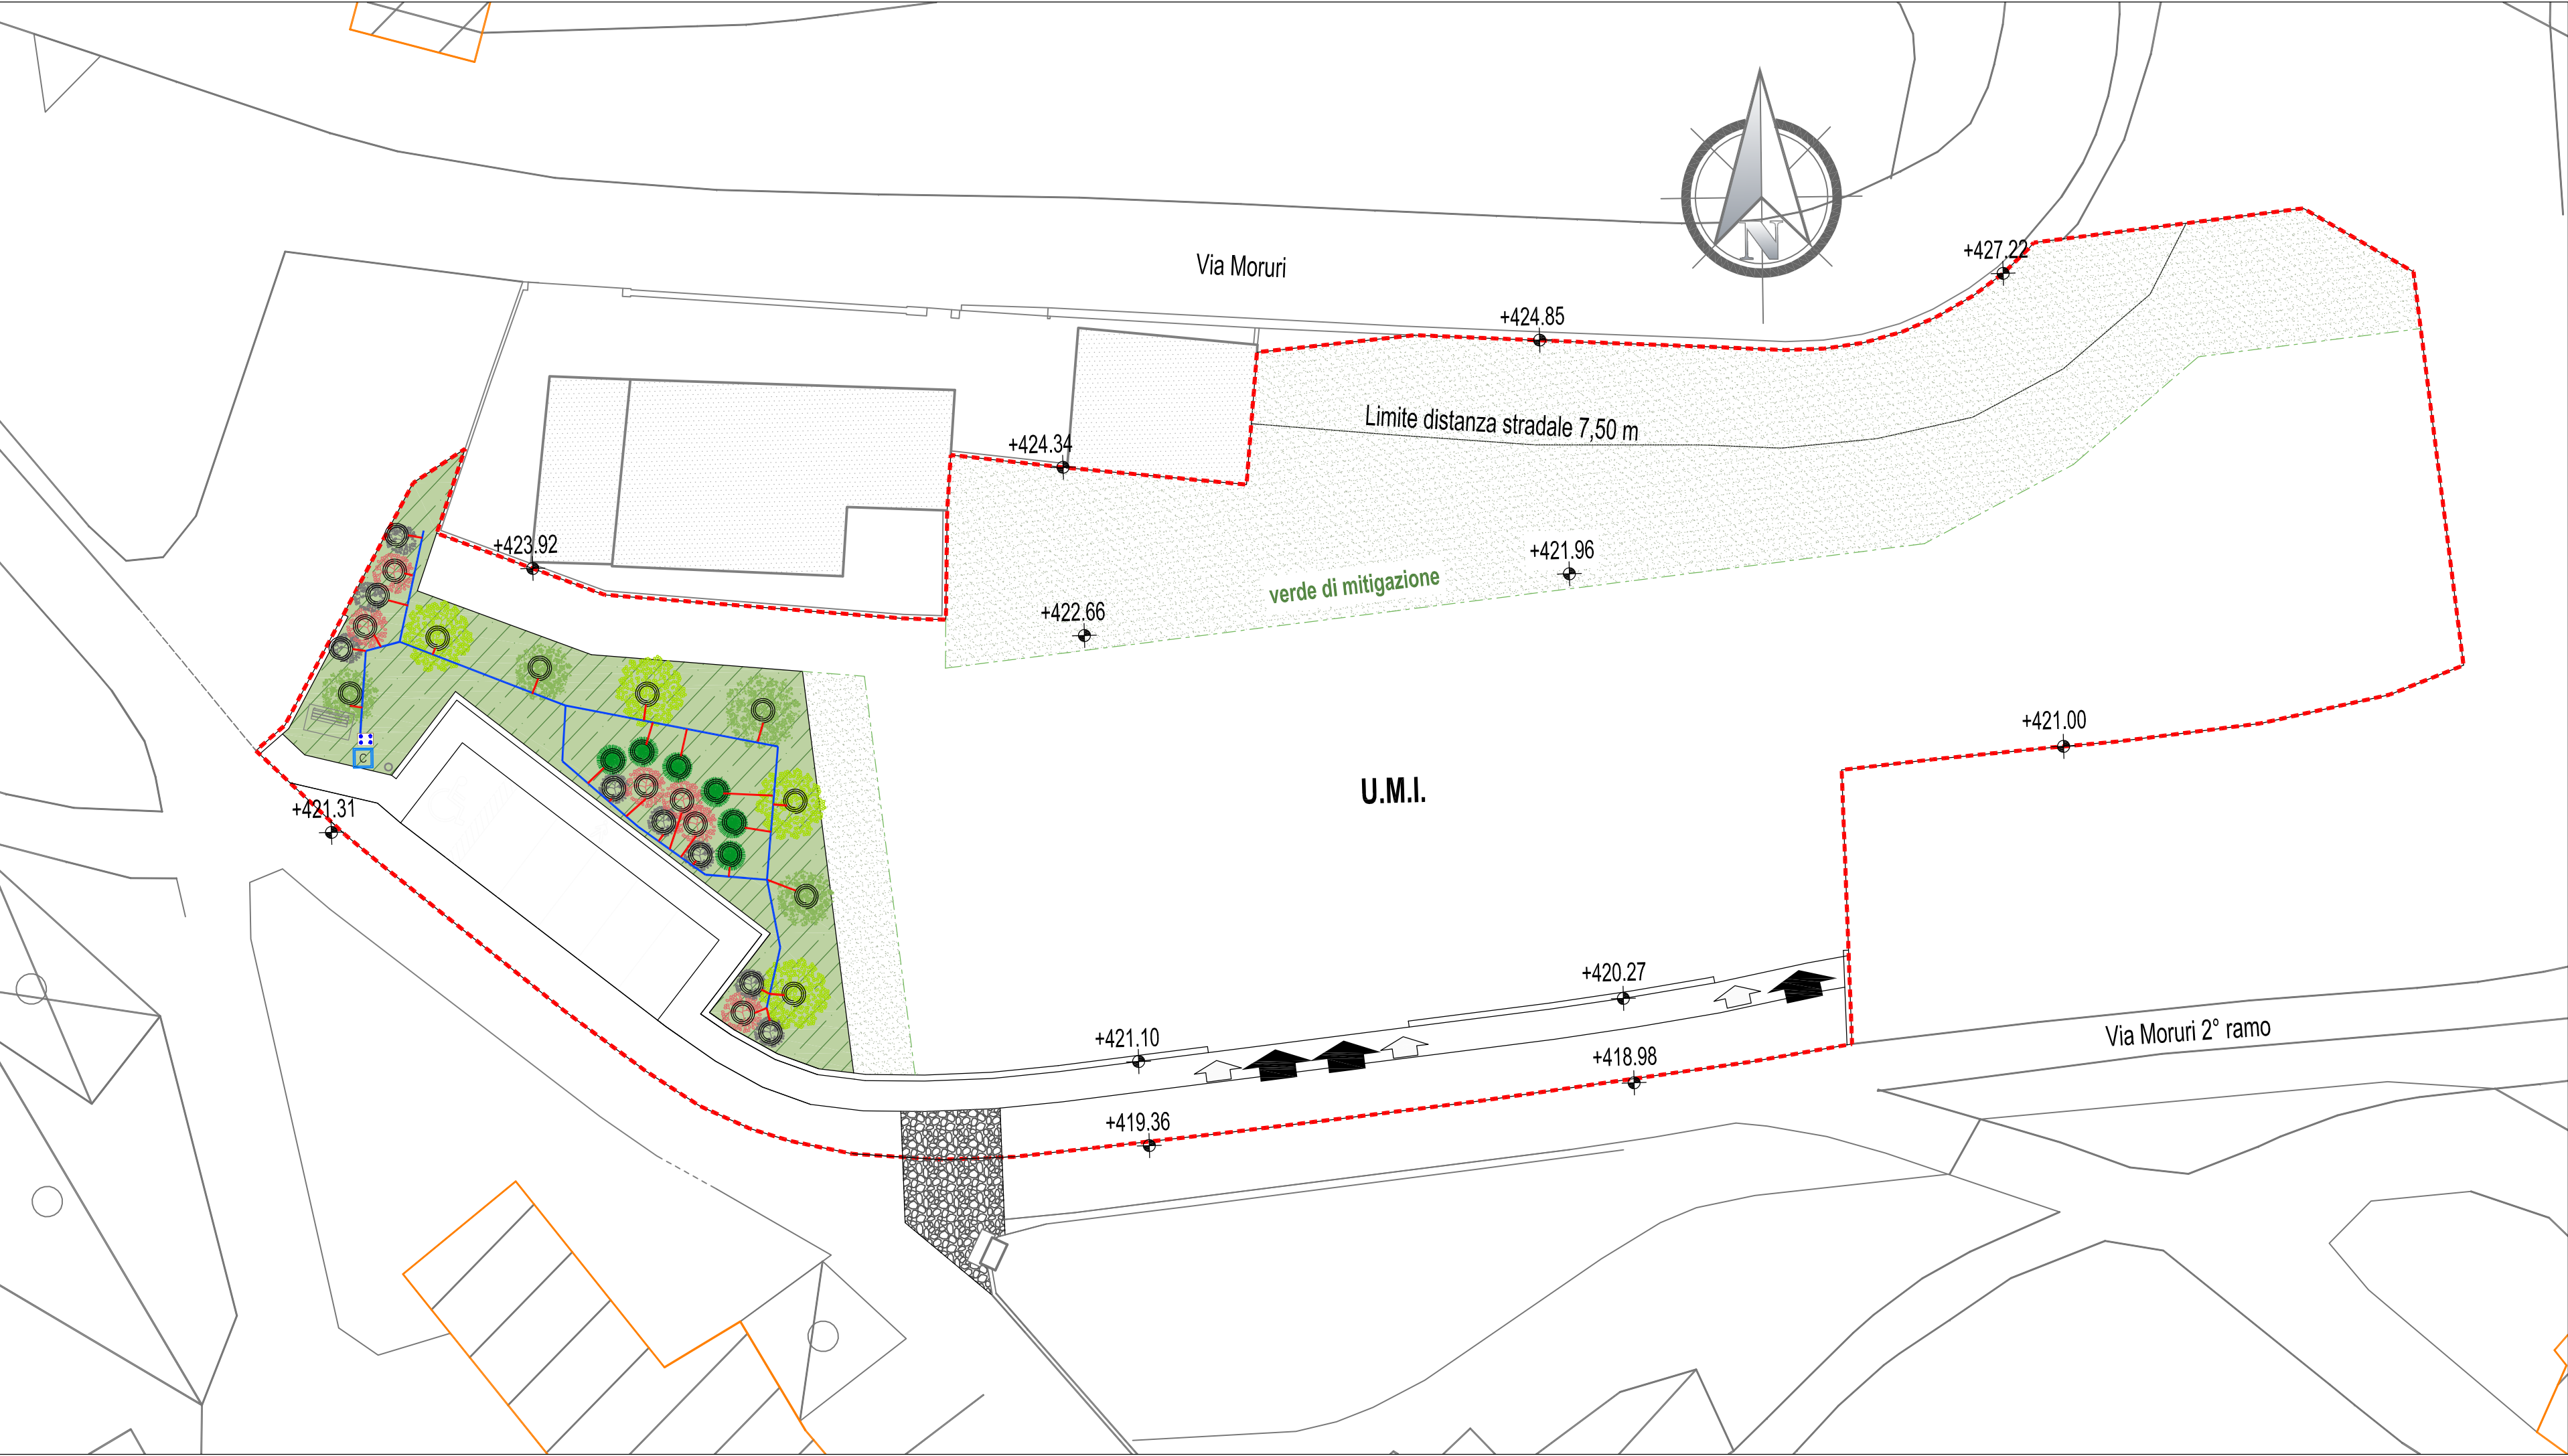


PARTICOLARE IRRIGATORI E ALA GOCCIOLANTE

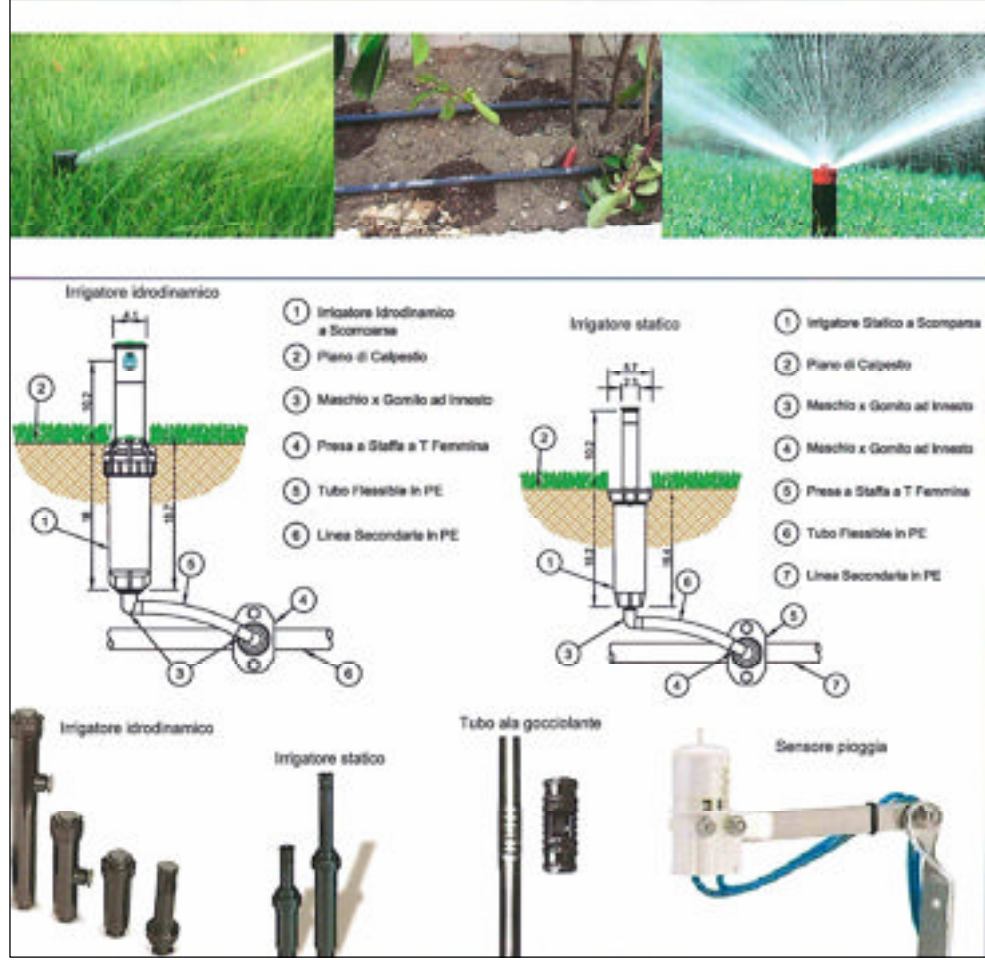


PARTICOLARE POZZETTO ELETTROVALVOLE

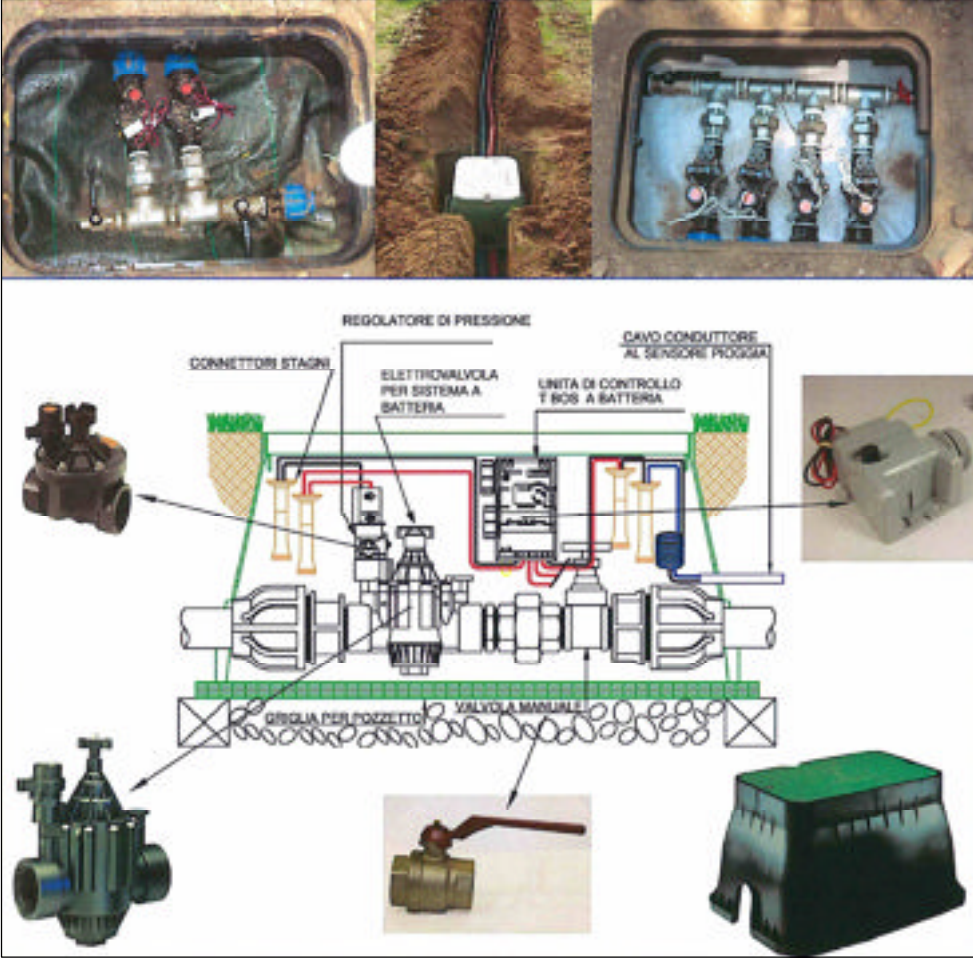

LEGENDA

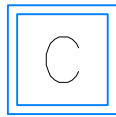-  pozzetto contatore; contatore PRIVATO in carico ai vari lottizzanti
-  condotta di progetto PEAD ø 32
-  condotta di progetto PEAD ø 25
-  centralina controllo elettrovalvole a 3 vie con riduttore di pressione
-  anello gocciolante per irrigazione piante

ESTRATTO CARTA TECNICA REGIONALE
Elemento: 124063 "Moruri" Scala 1:5000

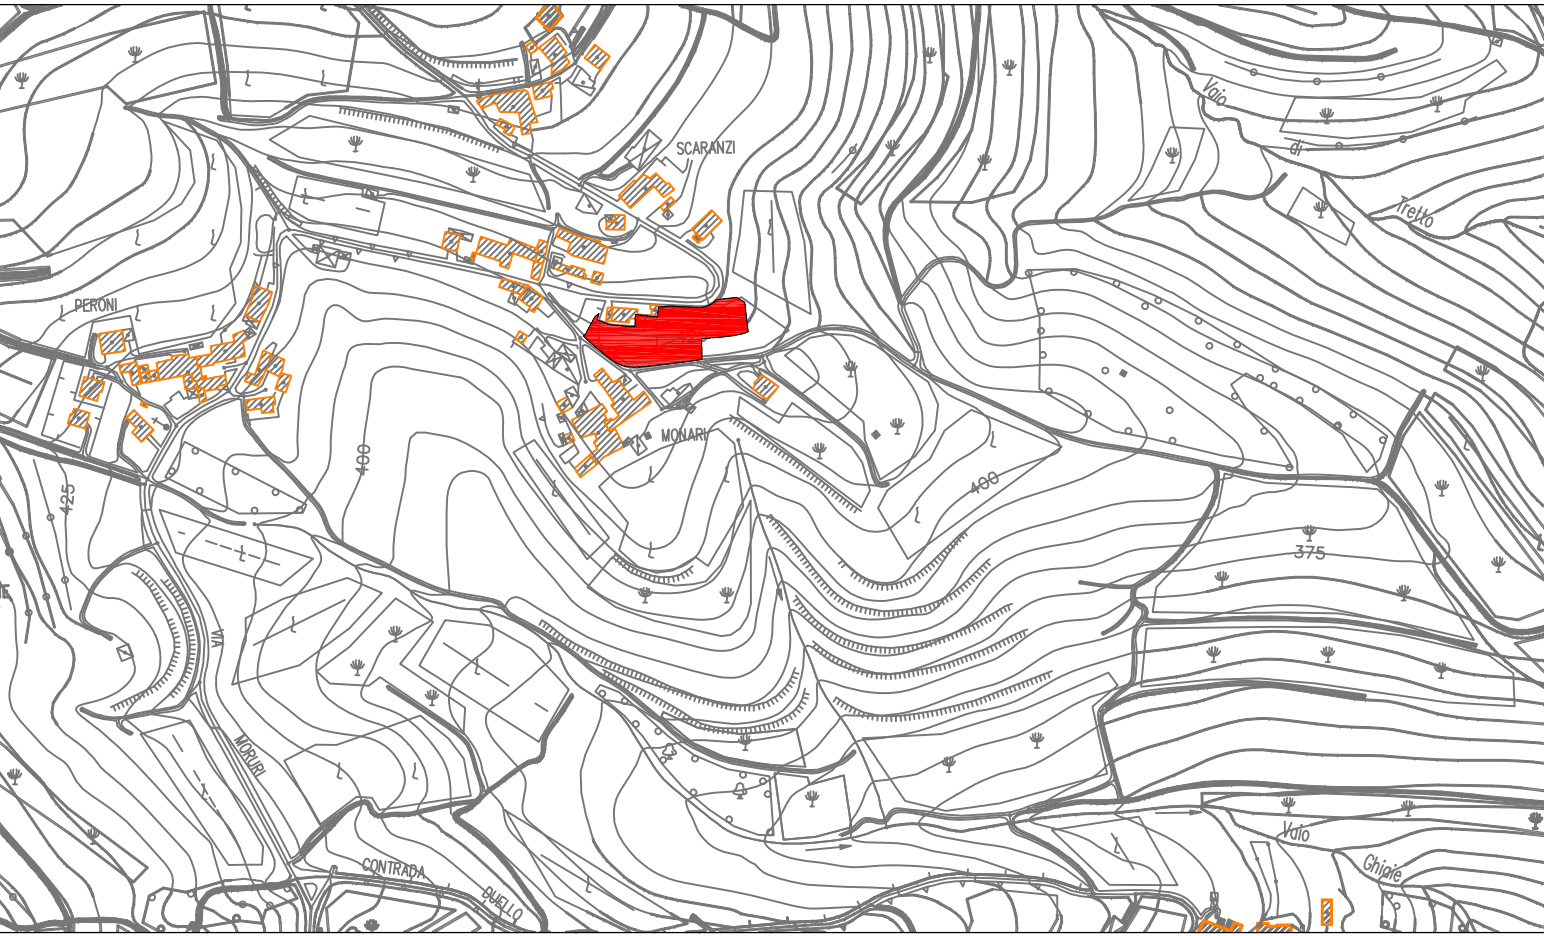

ESTRATTO ORTOFOTO



9.m

PROGETTO

OGGETTO: Piano Urbanistico Attuativo denominato "Polinari Zenari-Moruri"
- Scheda Norma n° 115 -

RETE IRRIGAZIONE VERDE PUBBLICO

COMMITTENTE	PROGETTISTA	SCALA
ZENARI AGOSTINO POLINARI ADRIANA		varie
		DATA
		Settembre 2015
IMPRESA	DIRETTORE LAVORI	FILE
		AGGIORNAMENTI

STUDIO DI INGEGNERIA ROSSI
37036 San Martino Buon Albergo (VR) - Via G. Pertasca n° 4
e-mails: ingg.rossi@yahoo.it - ing.annarossi@gmail.com - ing.ilariorossi@yahoo.it
PROGETTAZIONE E CONSULENZA IN AMBITO CIVILE, AMBIENTALE ED IDRAULICO