



RETE ILLUMINAZIONE PUBBLICA Scala 1:2000

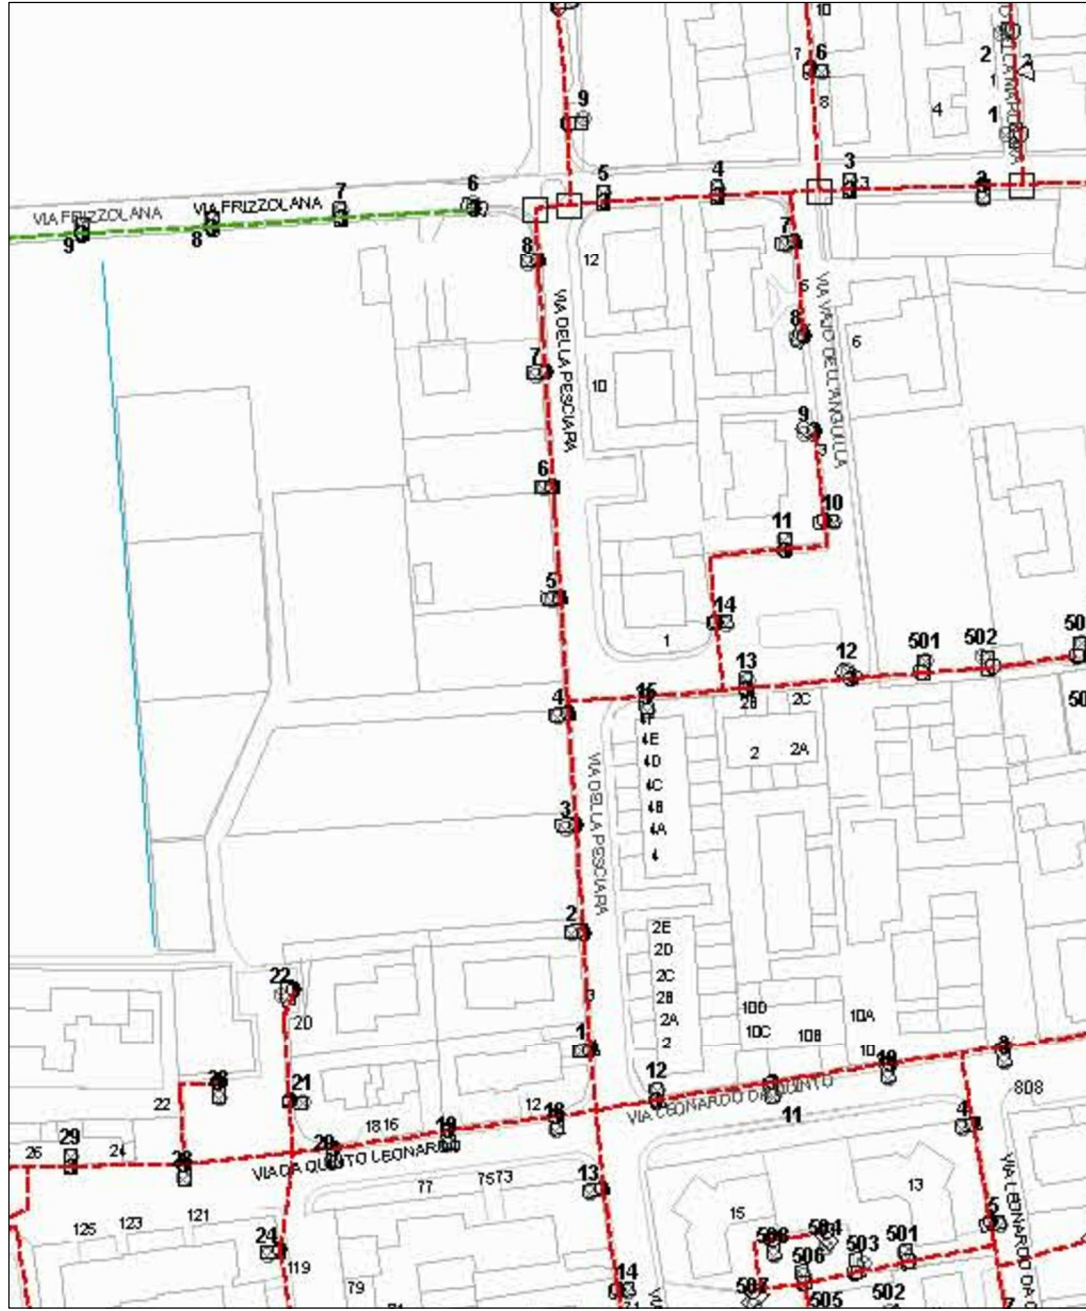

RETE ENERGIA ELETTRICA Scala 1:2000

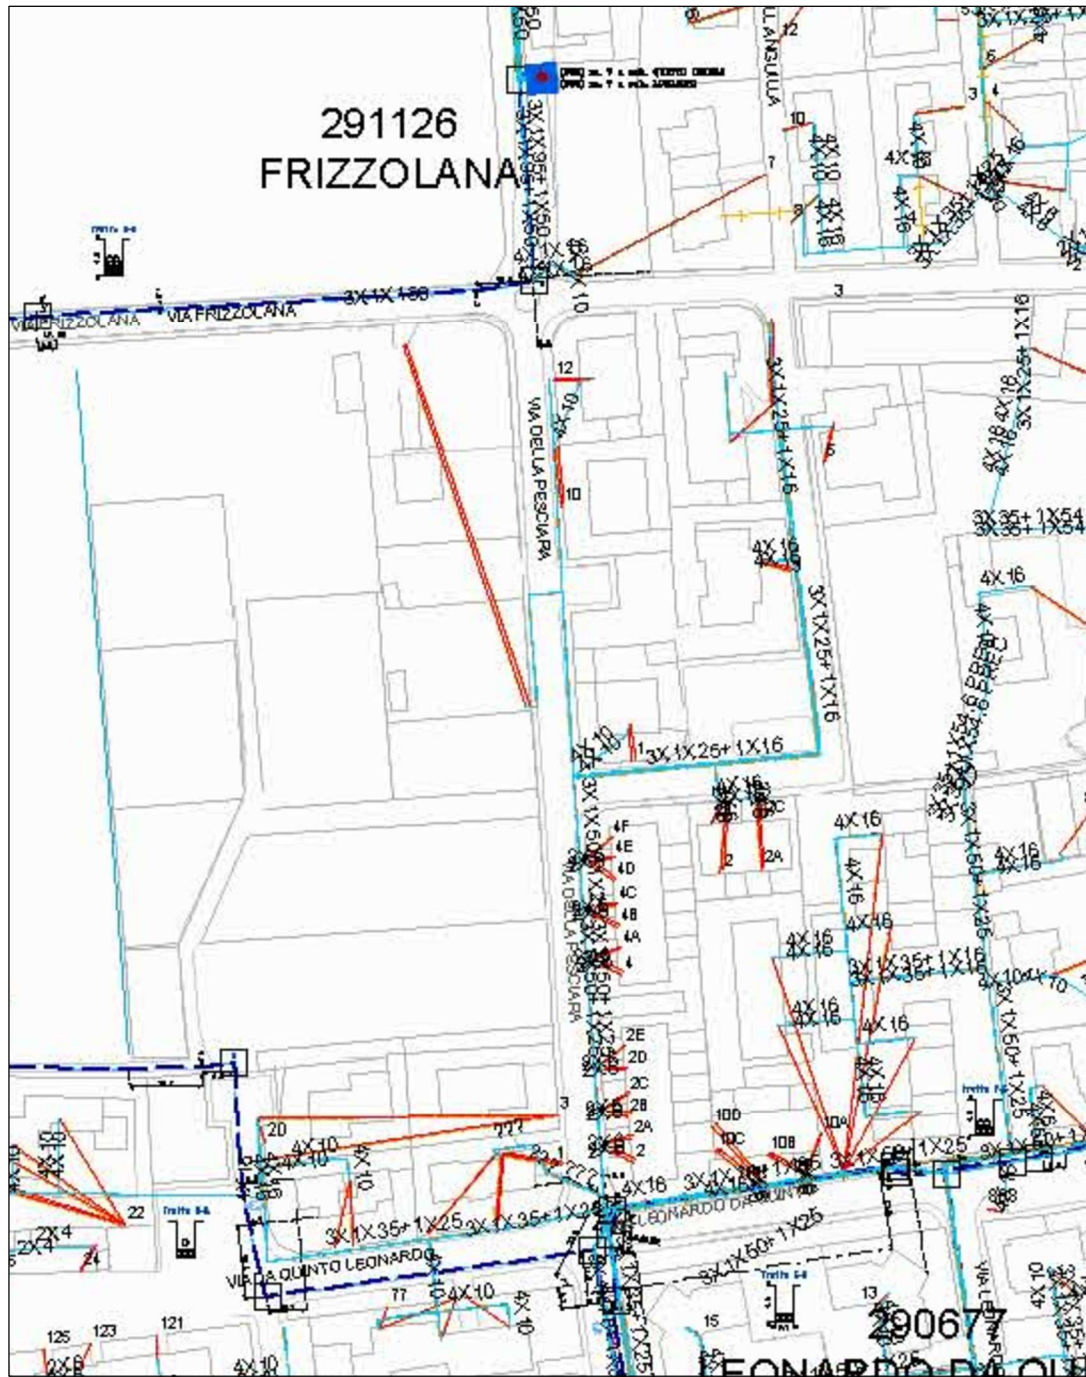

RETE FOGNATURA Scala 1:1000



RETE GAS METANO media pressione Scala 1:2000



RETE ACQUEDOTTO Scala 1:1000



RETE GAS METANO bassa pressione Scala 1:2000



ESTRATTO ORTOFOTO



5

PROGETTO

Piano urbanistico attuativo Bertagnoli e altri - Quinto

PLANIMETRIA DELLE INFRASTRUTTURE
A RETE ESISTENTI

COMMITTENTE	PROGETTISTA	SCALA varie
		DATA Agosto 2014
IMPRESA	DIRETTORE LAVORI	FILE
		AGGIORNAMENTI

STUDIO DI INGEGNERIA ROSSI
37036 San Martino Buon Albergo (VR) - Via N.Bixio n° 9
tel. 045 4540141 - fax 045 4540141- e-mail: ingg.rossi@yahoo.it
PROGETTAZIONE E CONSULENZA IN AMBITO CIVILE, AMBIENTALE ED IDRAULICO