

|   |   |                                                            |
|---|---|------------------------------------------------------------|
| OGGETTO: Piano Urbanistico Attuativo "Bertagnoli e altri" - QUINTO (Scheda Norma n°119)                                                      |   |                                                            |
| DESTINAZIONE: Residenziale   |   |                                                            |
| PROPRIETARIO: Bertagnoli e altri   |   |                                                            |
| COMUNE: Verona   |   |                                                            |
| LOCALITA' : Quinto - Via della Pesciara   |   |                                                            |
| IL COSTRUTTORE   | I PROPRIETARI   | INQUADRAMENTO                                              |
|   |   |                                                            |
| IL PROGETTISTA   | IL DIRETTORE DEI LAVORI   |                                                            |
|   |   |                                                            |
| Tav. 9.A.2   | SCHEMA DELLE OPERE DI URBANIZZAZIONE:<br>INDICAZIONI TECNICHE PER LA REALIZZAZIONE DELLE<br>OPERE PUBBLICHE                                                                 |                                                            |
| DATA: 06.10.2014<br>SCALA: 1:500 - 1:20   | Elaborati grafici redatti secondo le direttive dell'Art.12 "Istanze PUA" del vigente Regolamento Edilizio del comune di Verona, approvato con D.C.C. n.20 del 16 Marzo 2012 |                                                            |
| TIMBRI RISERVATI AL COMUNE   |   |                                                            |
| Elaborati grafici adeguati alla richiesta di integrazione documenti relativa alla Conferenza dei Servizi tenutasi in data 16 Settembre 2014. |   |                                                            |
| Menghini Gilberto - ARCHITETTO<br>Rodella Marco - ARCHITETTO<br>Benvenuti Antonio - GEOMETRA                                                 |   | contatti di riferimento:<br>marco.rodella@archiworldpec.it |
| NOME FILE: PUA Quinto_31.07.14_070   |   |                                                            |

Indicazioni tecniche per la realizzazione delle opere pubbliche



PLANIMETRIA GENERALE - Sc.1:500

LEGENDA

- AREE ESISTENTI
- Limite ambito di intervento
  - Limite opere stradali
  - Fabbricati esistenti
  - Maglia infrastrutturale esistente
  - Area agricola esistente
  - Area verde pubblico esistente
- AREE DI PROGETTO
- Aree interne all'ambito
- Superficie fondiaria
  - Superficie area verde pubblico
  - Nuova strada e pista ciclabile
  - Nuovi marciapiedi in asfalto
  - Nuove aree a parcheggio P2 su grigliato autobloccante in CLS



Indicazioni tecniche - Sc.1:20

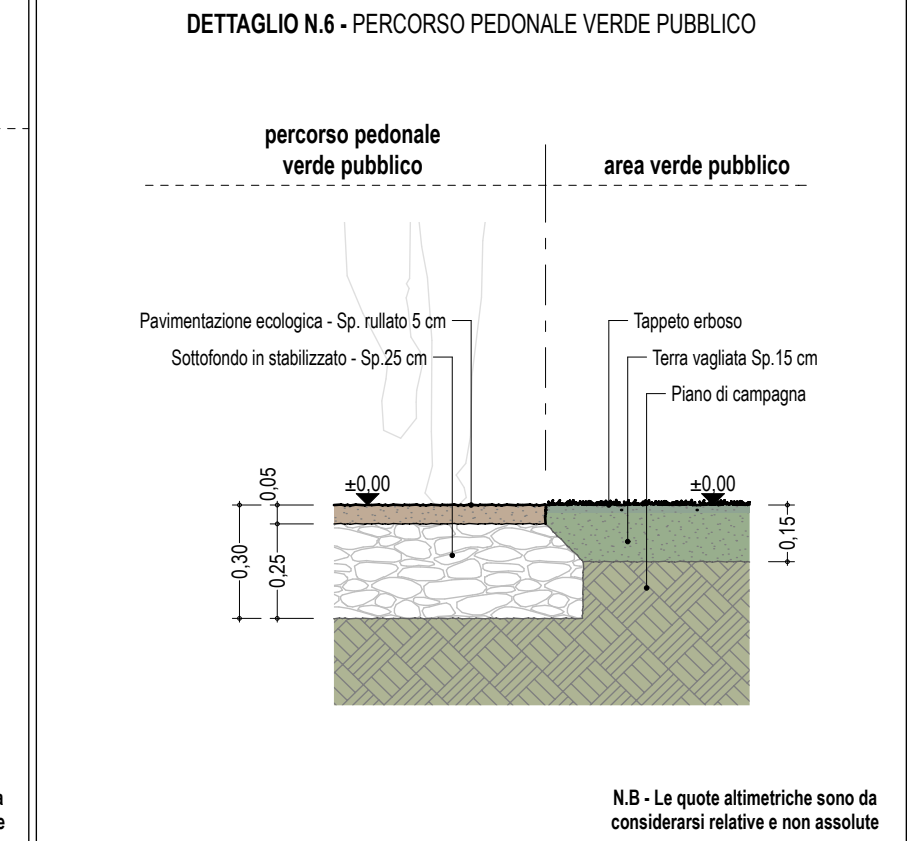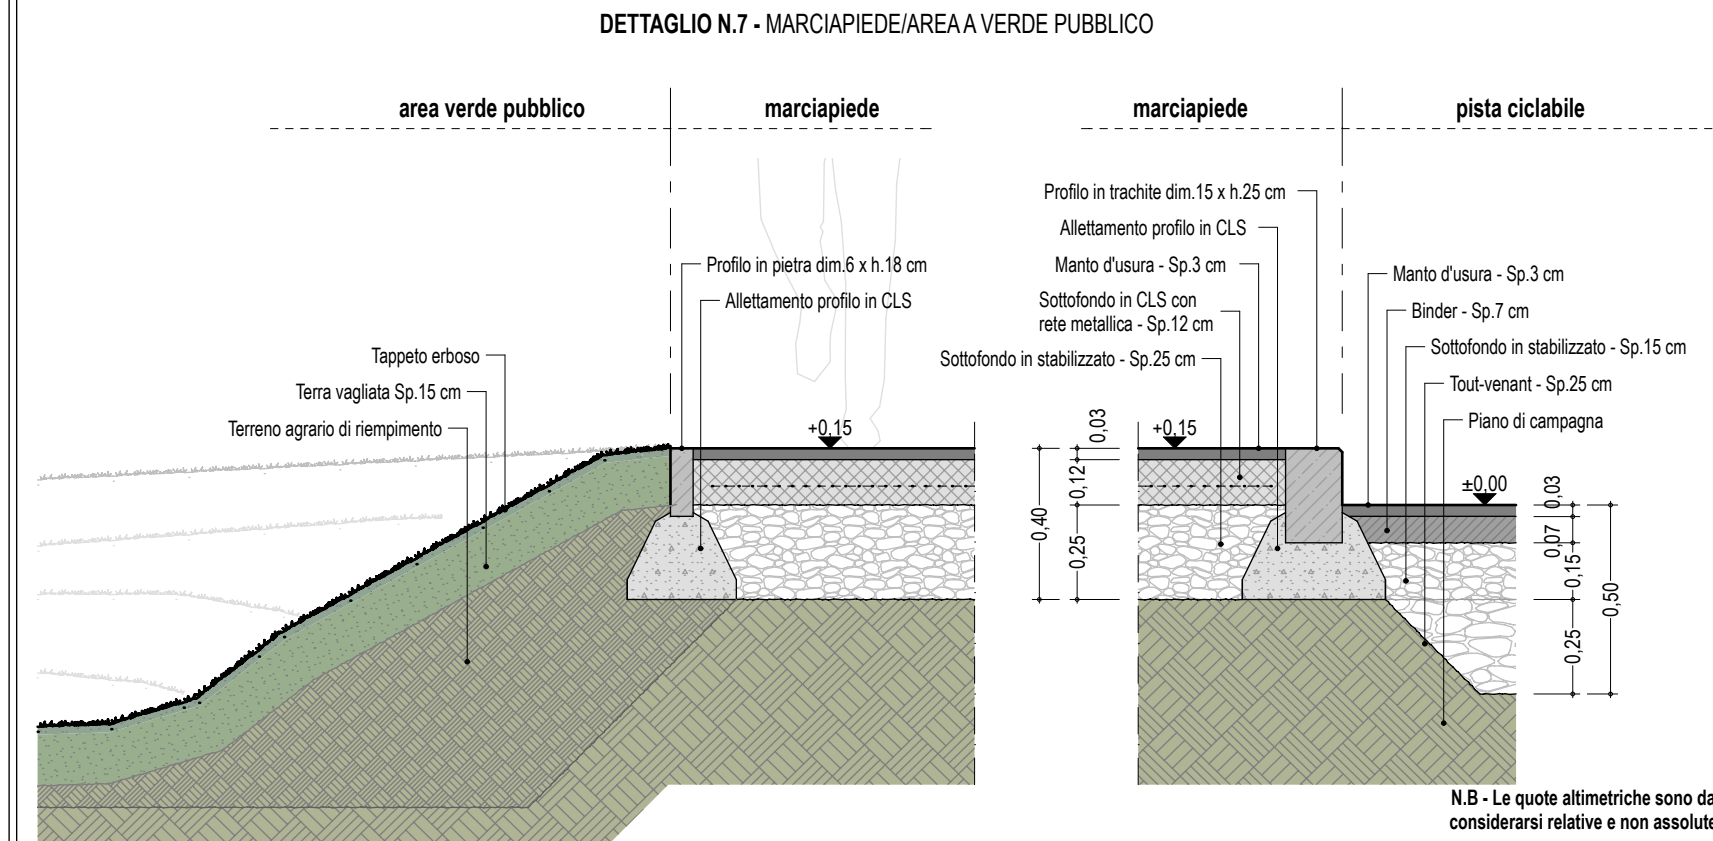

Dettagli opere di urbanizzazione - Sc.1:20

