



LEGENDA



RETE ENERGIA ELETTRICA ESISTENTE

CANALIZZAZIONI BT DI PROGETTO (VEDI PARTICOLARE)


ATTESTAZIONE LINEA ALIMENTAZIONE FABBRICATI 400V/230V 3 FASE+NEUTRO esclusa dalle opere di urbanizzazione (solo indicativa)

POZZETTO INTERMEDIO / DERIVAZIONE RETE B.T. (MIS. INTERNE 0.60X0.60Xh0.65)

CANALIZZAZIONI BT VERSO LE FUTURE UTENZE

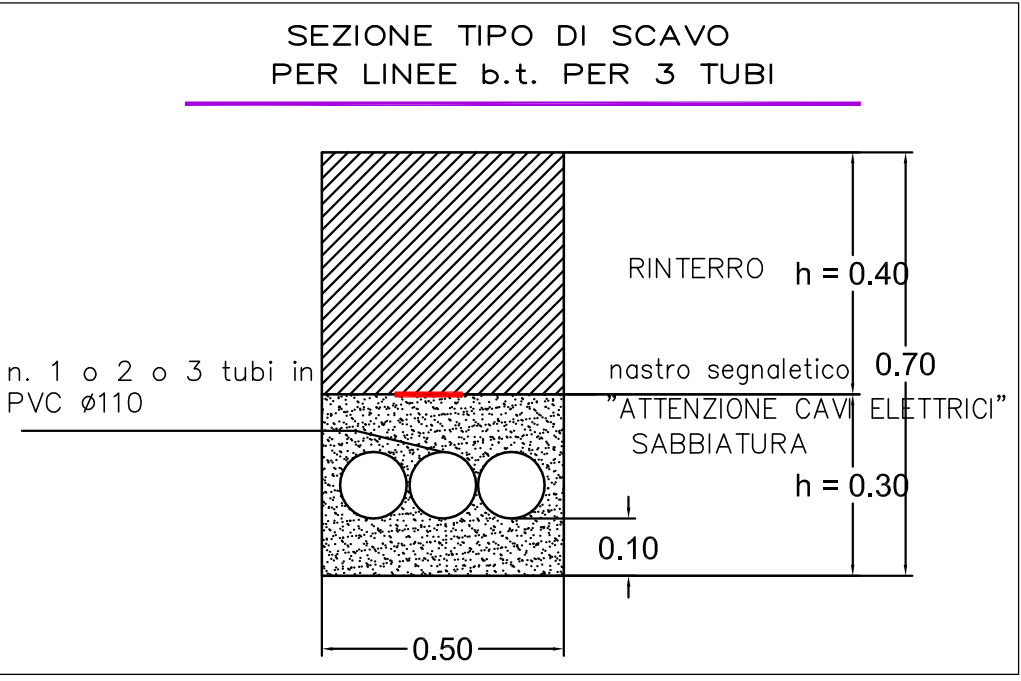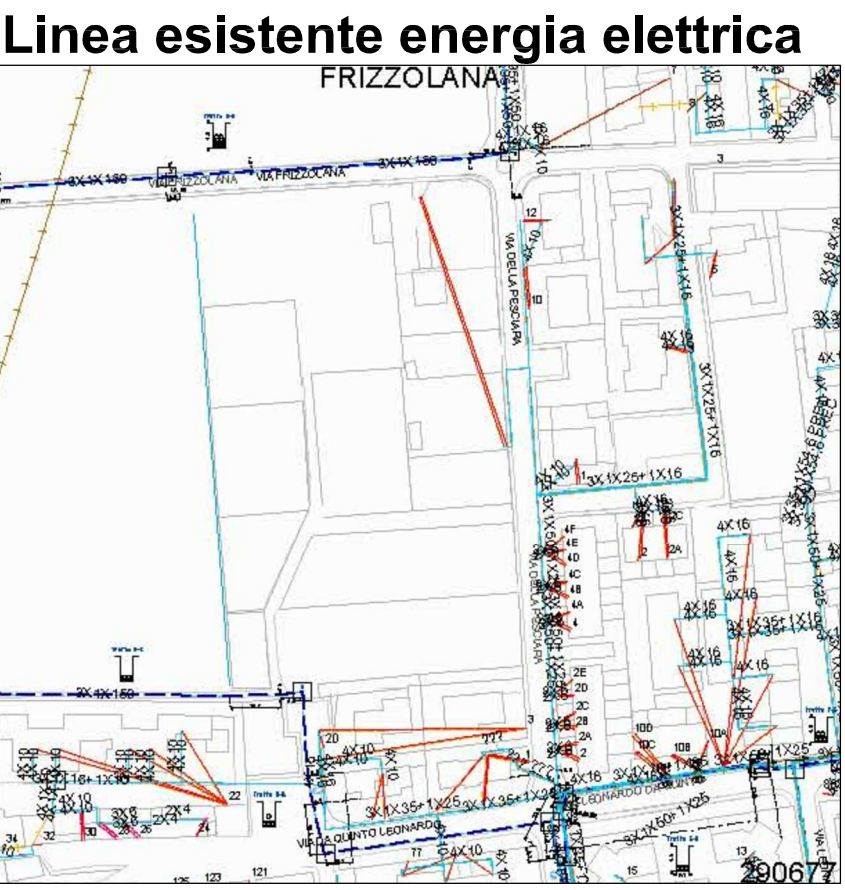

ESTRATTO CARTA TECNICA REGIONALE
Elemento: 124094 "Quinto" Scala 1:5000

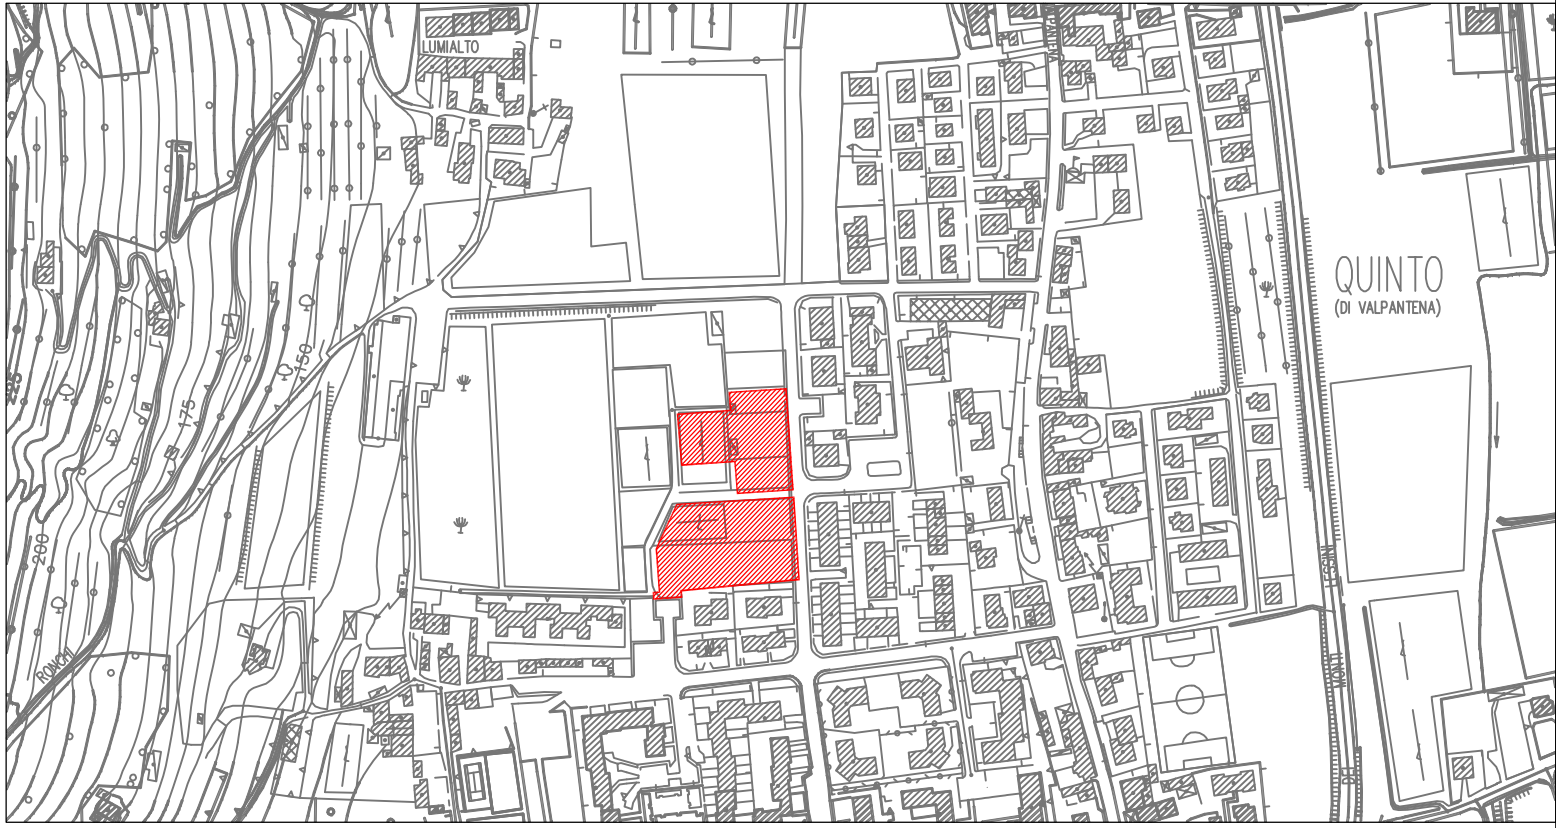

ESTRATTO ORTOFOTO



9F

PROGETTO

Piano urbanistico attuativo Bertagnoli e altri - Quinto

RETE ENERGIA ELETTRICA

COMMITTENTE	PROGETTISTA	SCALA varie
		DATA Agosto 2014
IMPRESA	DIRETTORE LAVORI	FILE
		AGGIORNAMENTI

STUDIO DI INGEGNERIA ROSSI
37036 San Martino Buon Albergo (VR) - Via N.Bivio n° 9
tel. 045 4540141 - fax 045 4540141 - e-mail: ingg.rossi@yahoo.it
PROGETTAZIONE E CONSULENZA IN AMBITO CIVILE, AMBIENTALE ED IDRAULICO