


OGGETTO : PIANO URBANISTICO ATTUATIVO DEL SASSO-SEZANO
DESTINAZIONE : Residenziale
PROPRIETARIO: Società Cooperativa Edilizia del Sasso s.r.l
COMUNE : Verona
LOCALITA' : Sezano

IL COSTRUTTORE	IL PROPRIETARIO	
IL PROGETTISTA	IL DIRETTORE DEI LAVORI	
Tavola n°	1	Estratti di P.I - Definizione dell'ambito d'intervento- Rappresentazione dei vincoli gravanti sull'area
NOME FILE: PUA Sezano_056	DATA : 01-04-2014	SCALA 1:2000

Arch. Meneghini Gilberto	mail di riferimento:
Arch. Rodella Marco	marco.rodella@archiworldpec.it
Geom. Antonio Benvenuti	

ATO 7 REPERTORIO 121

Approvata con D.C.C n°91 del 23-12-2011

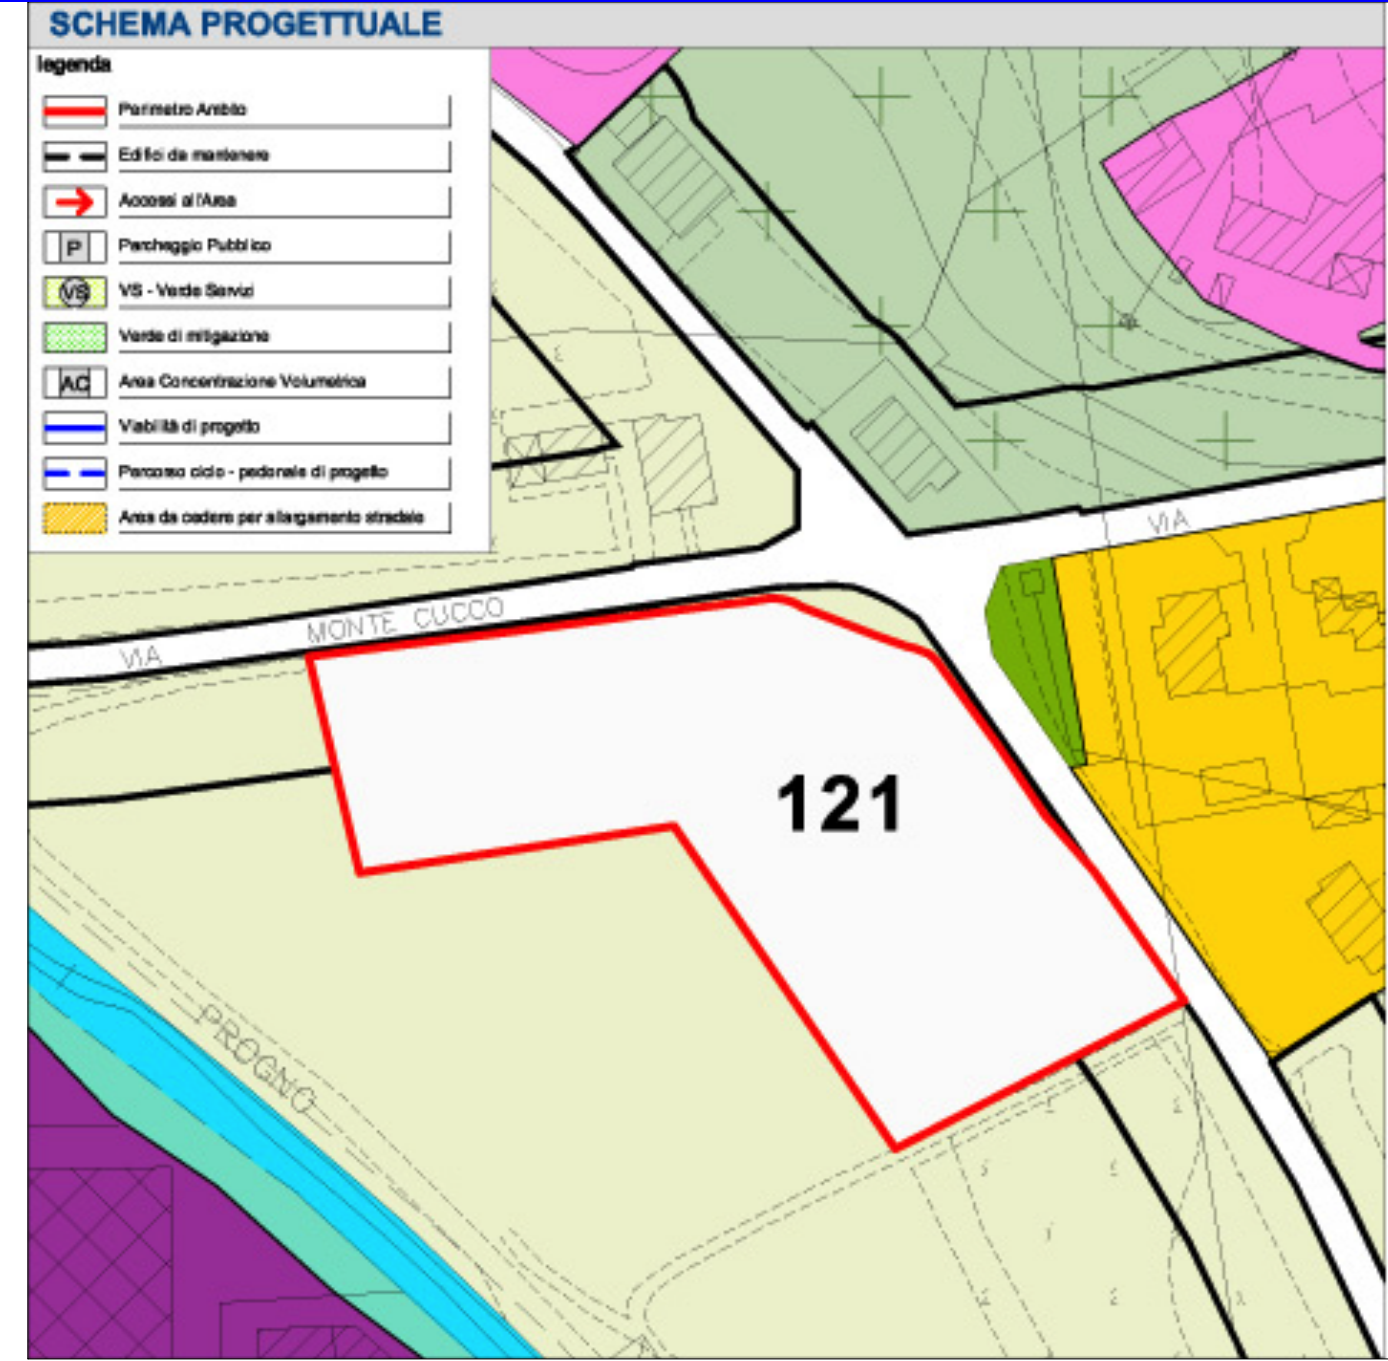


CARATURE URBANISTICHE	SUL TOTALE = 1.600mq
ST= 5.673mq	n° Piani Fuori Terra= max 2
Classe perequativa= n°6	VS= min 50%
U1-Abitativi= 1.600mq	ERS 100%

DIRETTIVE E PRESCRIZIONI

1 La destinazione della nuova edificabilità è regolata da quanto previsto nell'accordo.

P.I. - Tav.1- VINCOLI DELLA PIANIFICAZIONE

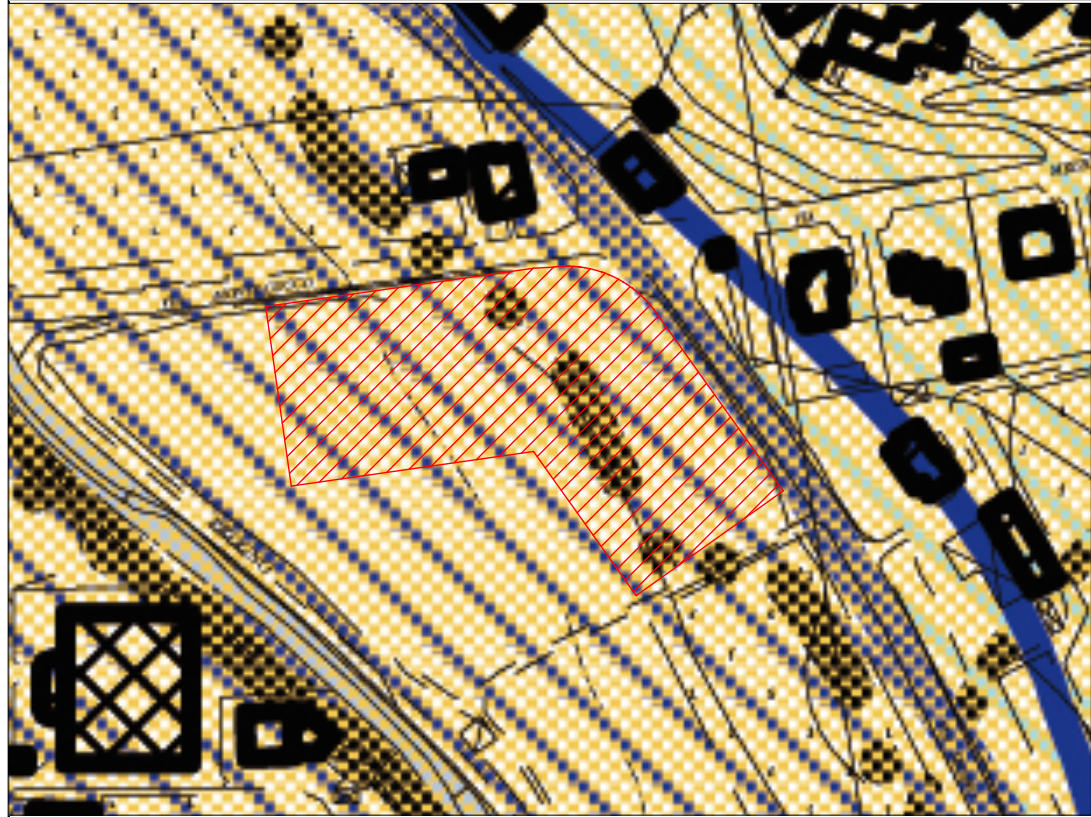

TAV.1 Carta dei Vincoli SC 1:2000

Art.27 - Vincolo Paesaggistico corsi d'acqua
Art.27 - Vincolo Paesaggistico
Art.39 - Area di ricarica degli acquiferi
Art.39-Invarianti di natura idrogeologica ed idraulica-Fiumi e Laghetti
Art.43-Vulnerabilità intrinseca degli acquiferi UNITA' C

P.I. - Tav.2-IL PAESAGGIO



TAV.2.1 IL PAESAGGIO- TUTELA DEL PAESAGGIO SC 1:2000

P.I. - Tav.2-IL PAESAGGIO



TAV.2.2 IL PAESAGGIO- UNITA' DI PAESAGGIO SC 1:2000

Art. 57- (punto 5 -Ambito della Pianura Valliva (Tra Versanti Collinari)

INQUADRAMENTO TERRITORIALE sc 1:500



P.I. - Tav.3 - RETE ECOLOGICA



P.I. - Tav.4/5 - DISCIPLINA REGOLATIVA/OPERATIVA



SCHEDA NORMA REPERTORIO 121

