

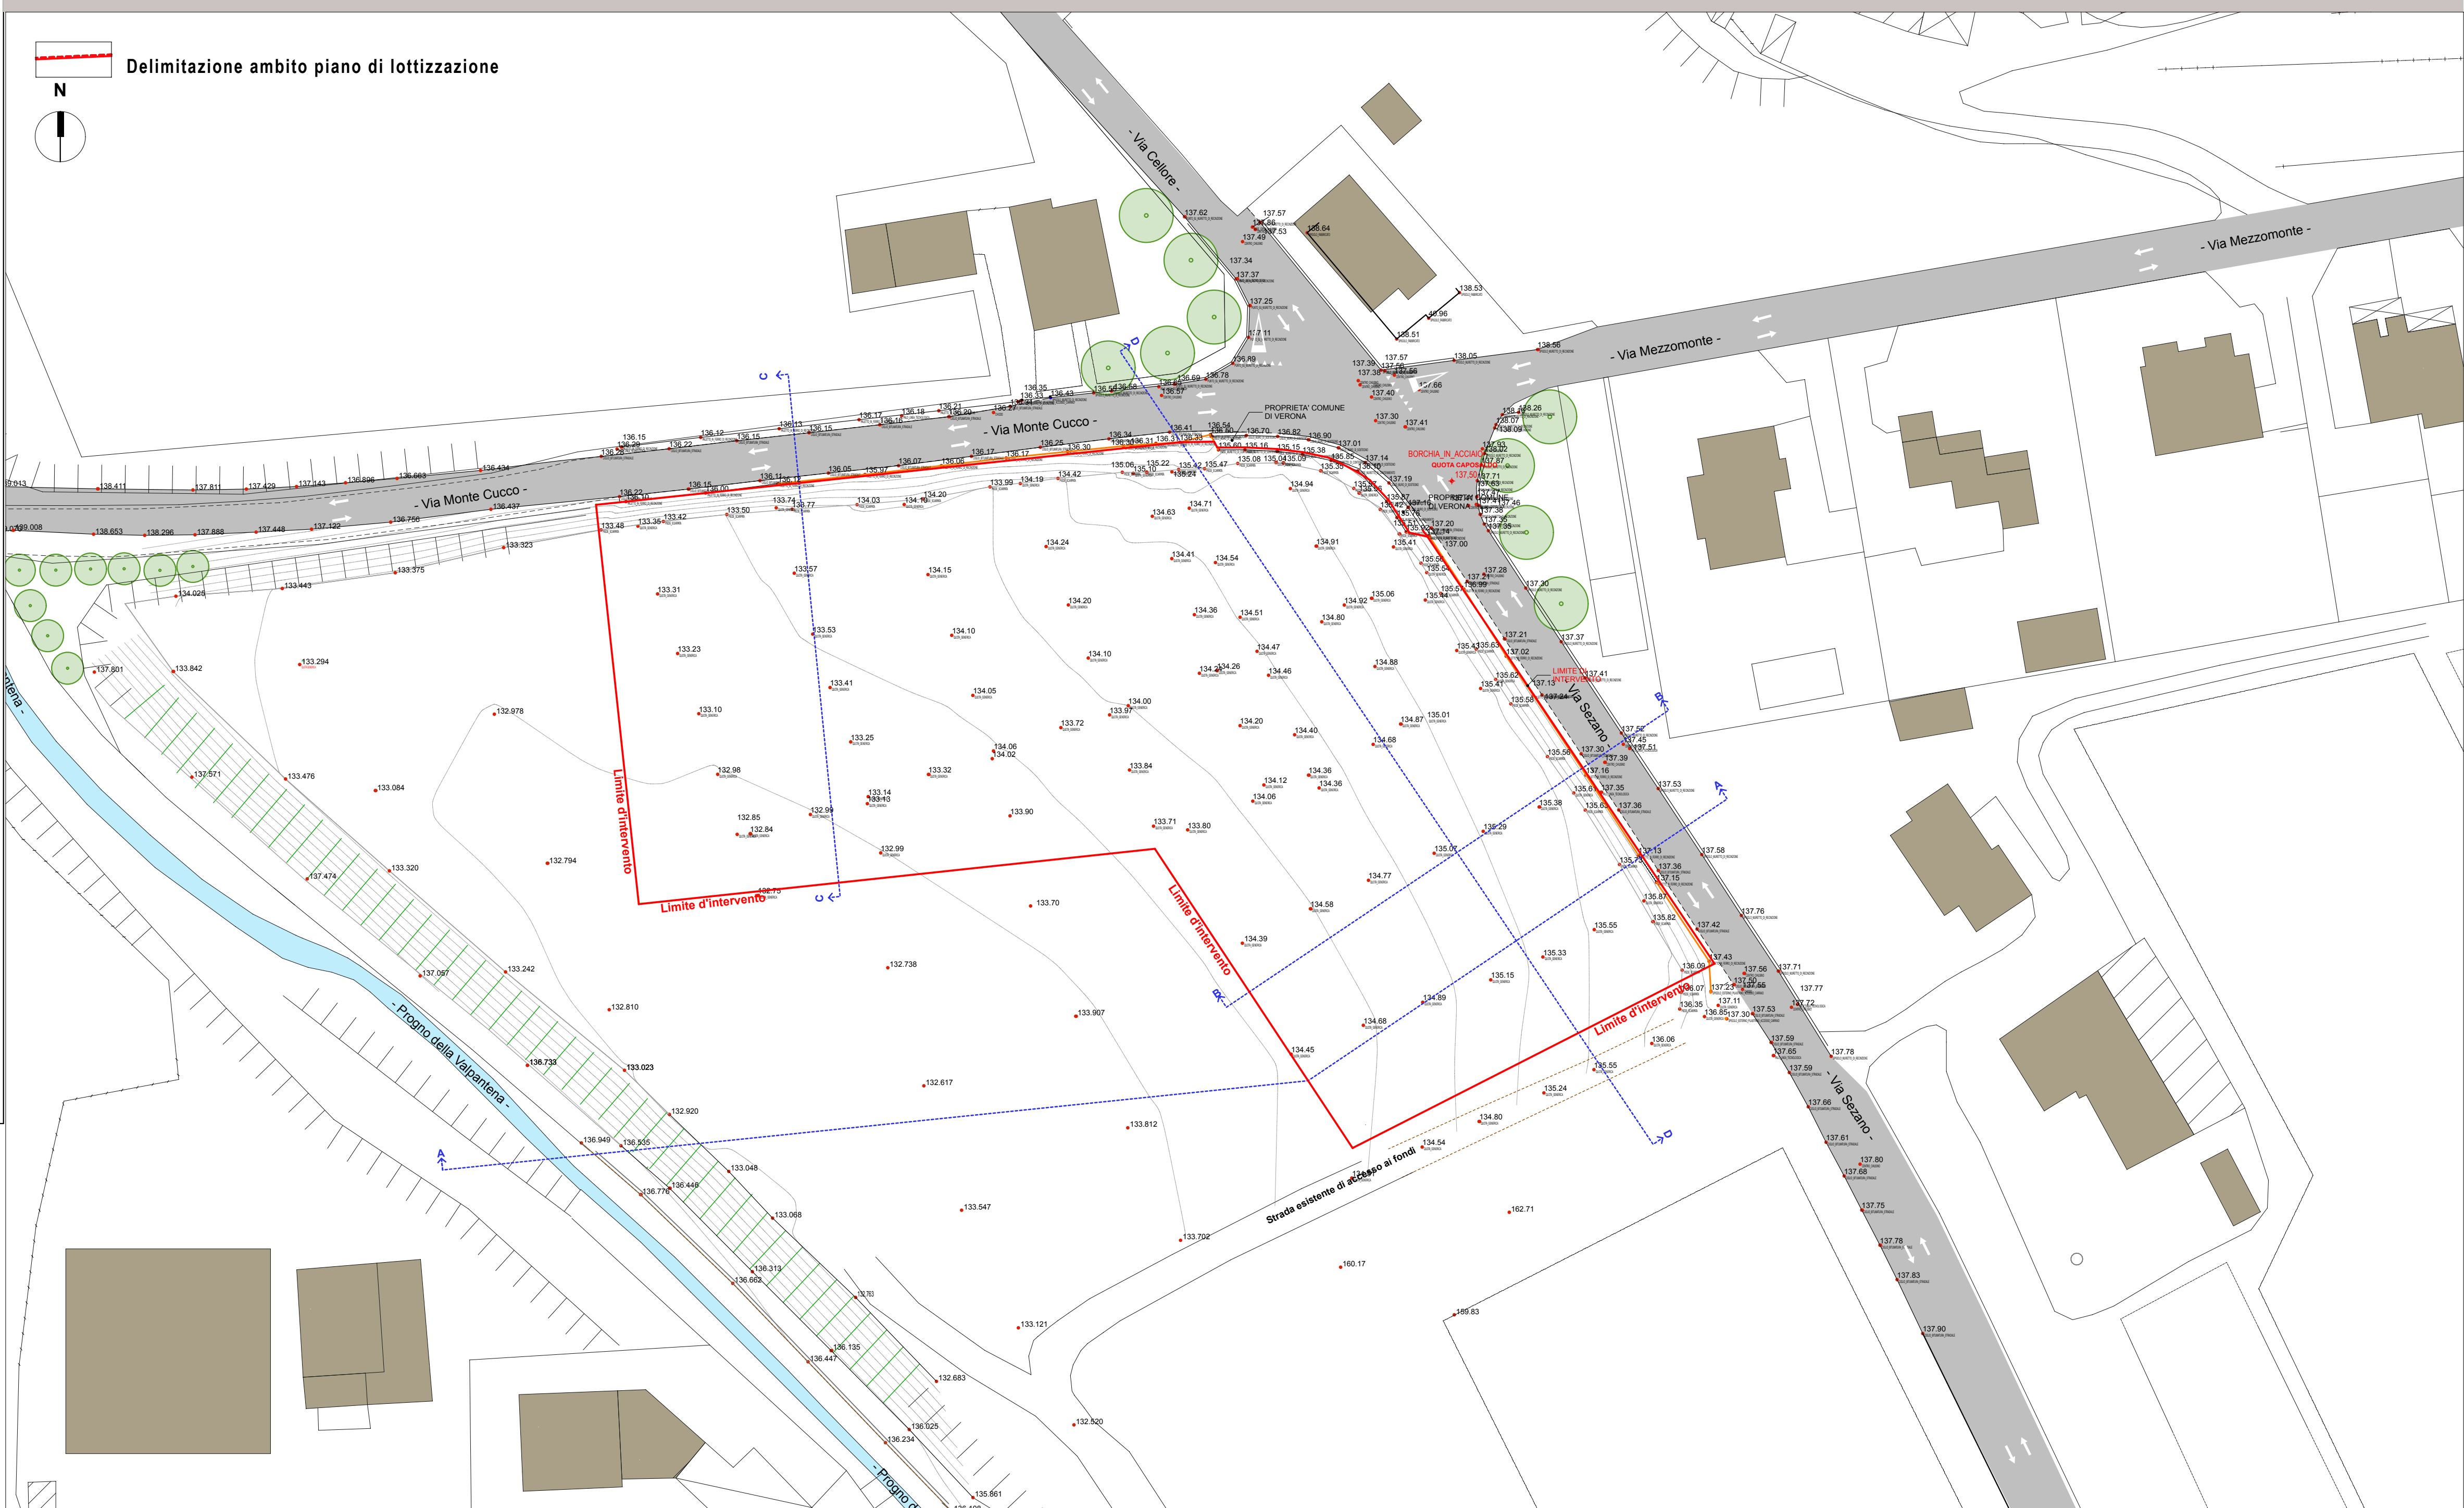


OGGETTO : PIANO URBANISTICO ATTUATIVO DEL SASSO-SEZANO
DESTINAZIONE : Residenziale
PROPRIETARIO : Società Cooperativa Edilizia del Sasso s.r.l
COMUNE : Verona
LOCALITA' : Sezano


IL COSTRUTTORE		IL PROPRIETARIO		
IL PROGETTISTA		IL DIRETTORE DEI LAVORI		
Tavola n°		4		Rilievo topografico dello stato attuale dei luoghi- Sezioni del terreno
NOME FILE: PUA Sezano_056			DATA: 24-04-2014	SCALA: 1:500
Arch. Meneghini Gilberto Arch. Rodella Marco Geom. Antonio Benvenuti mail di riferimento: marco.rodella@archiworldpec.it				

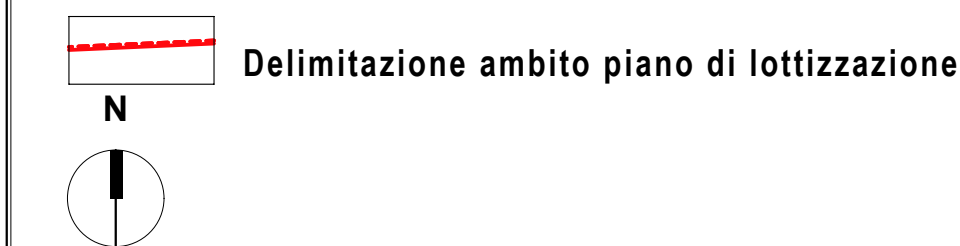


Sezioni del terreno riferite allo stato dei luoghi - Sc.1:250 -

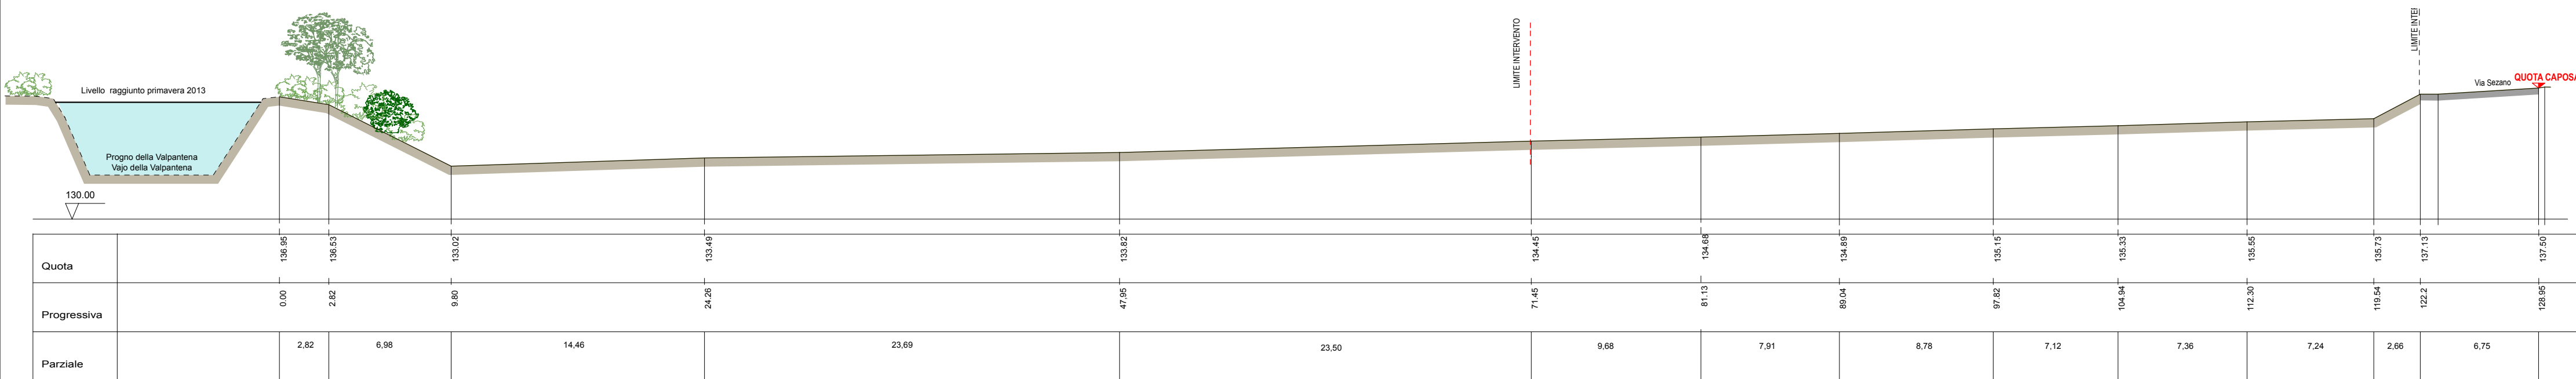


SEZIONE A-A Sc 1:250

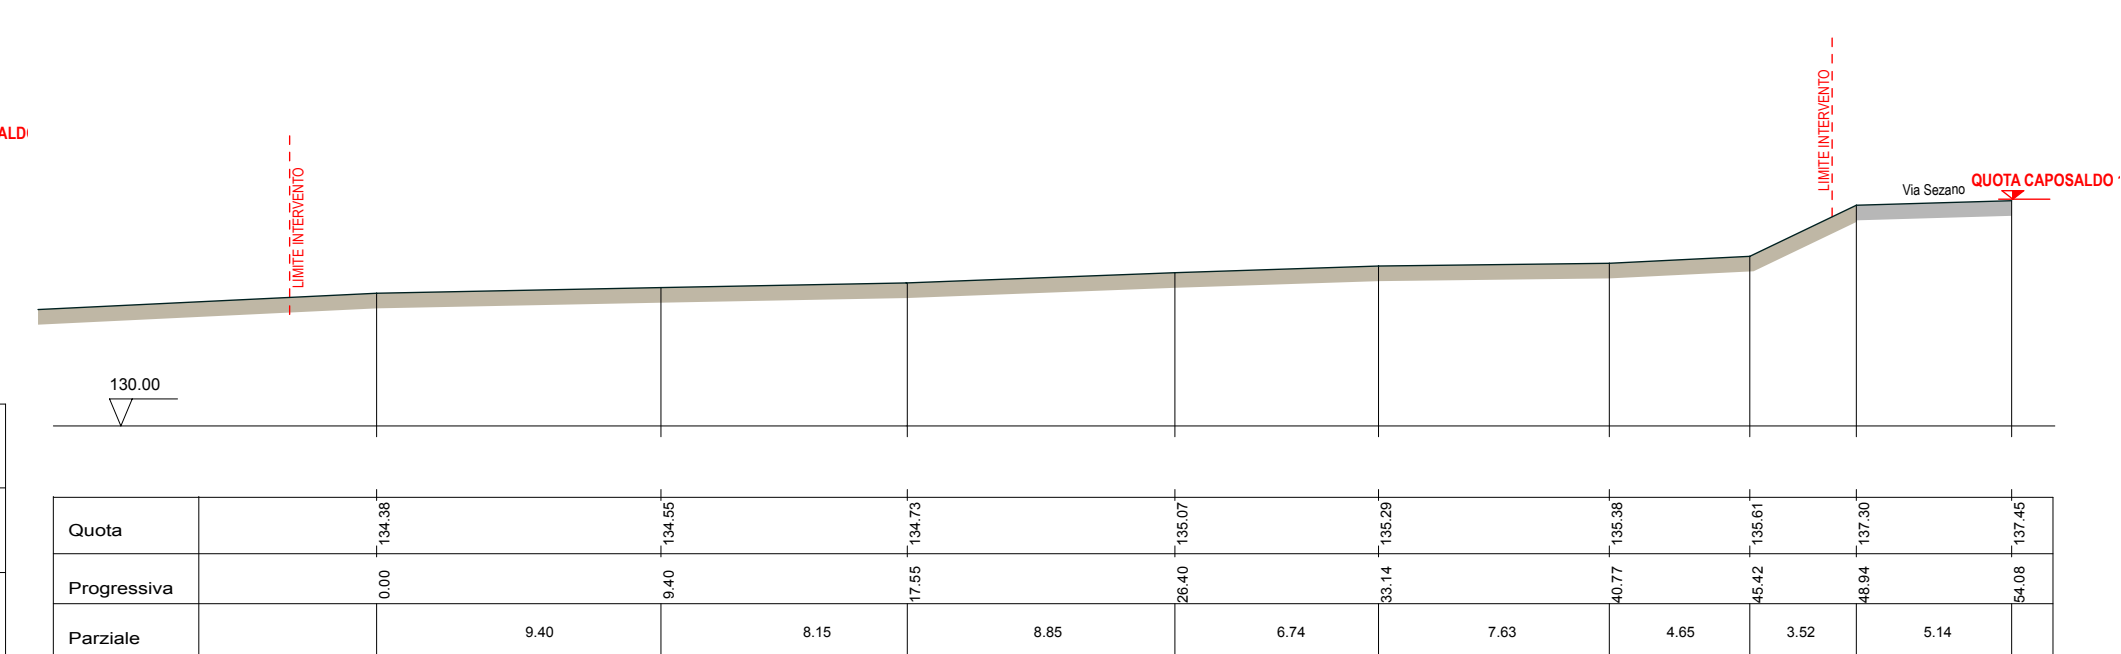

SEZIONE B-B Sc 1:250

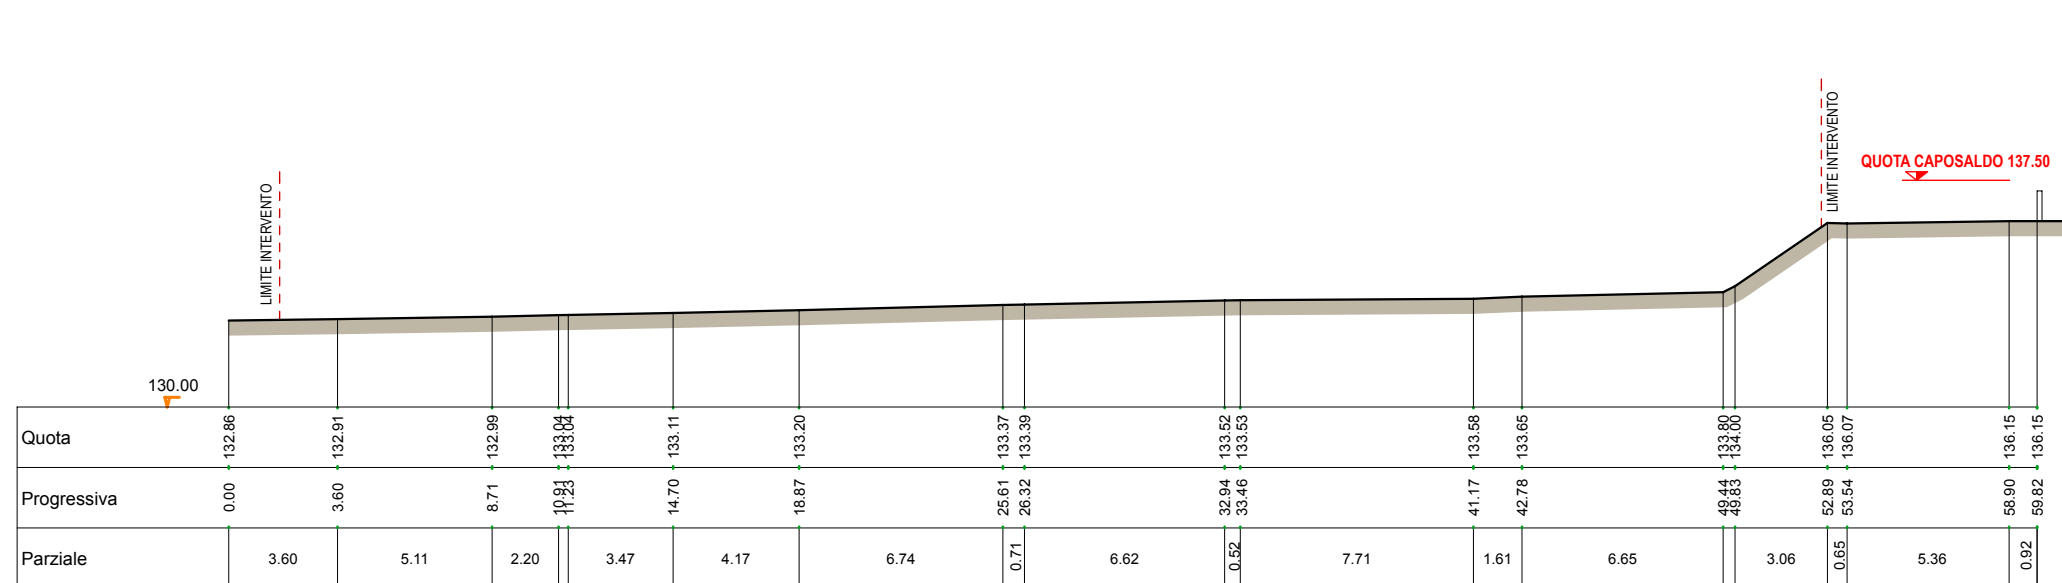

SEZIONE C-C Sc 1:250

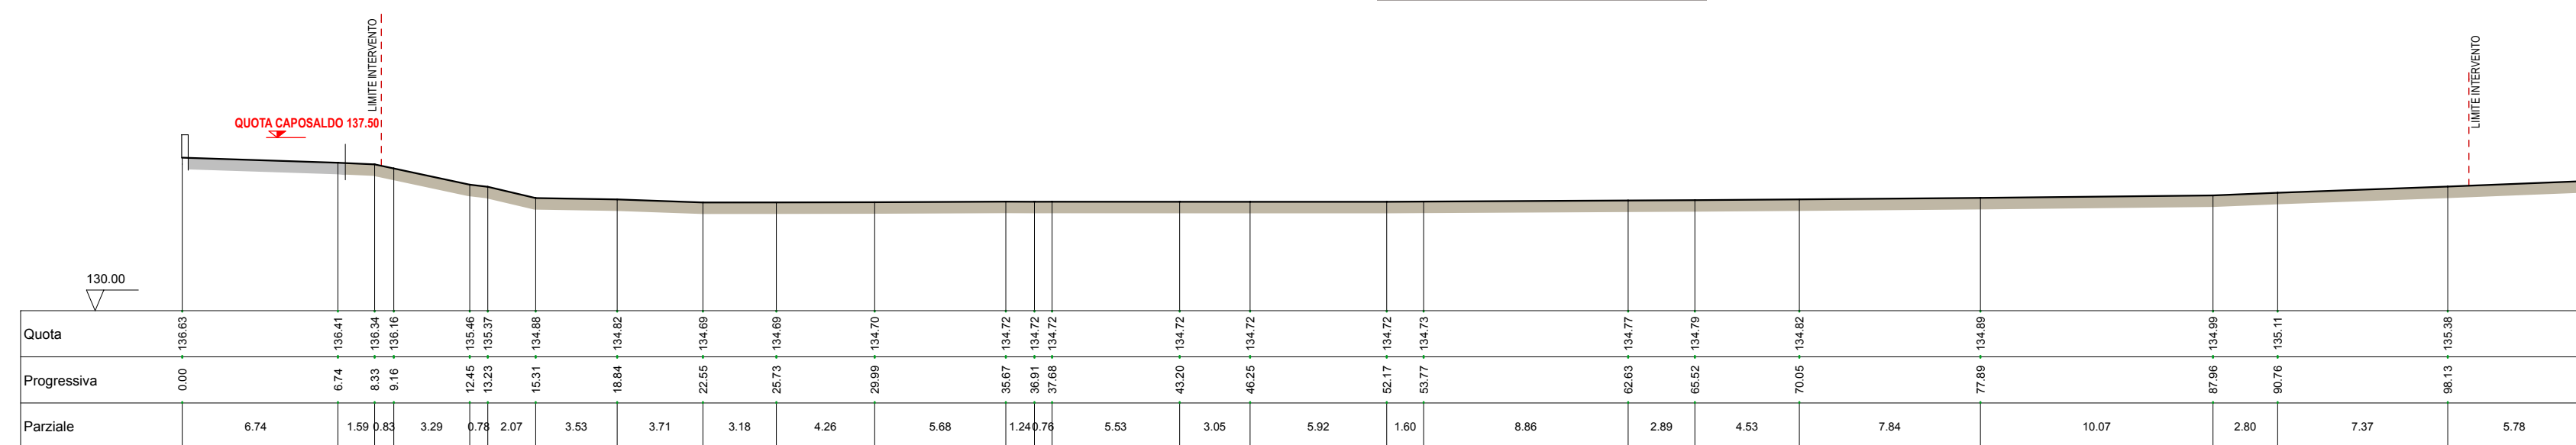

SEZIONE D-D Sc 1:250