




RETE ILLUMINAZIONE PUBBLICA Scala 1:2000

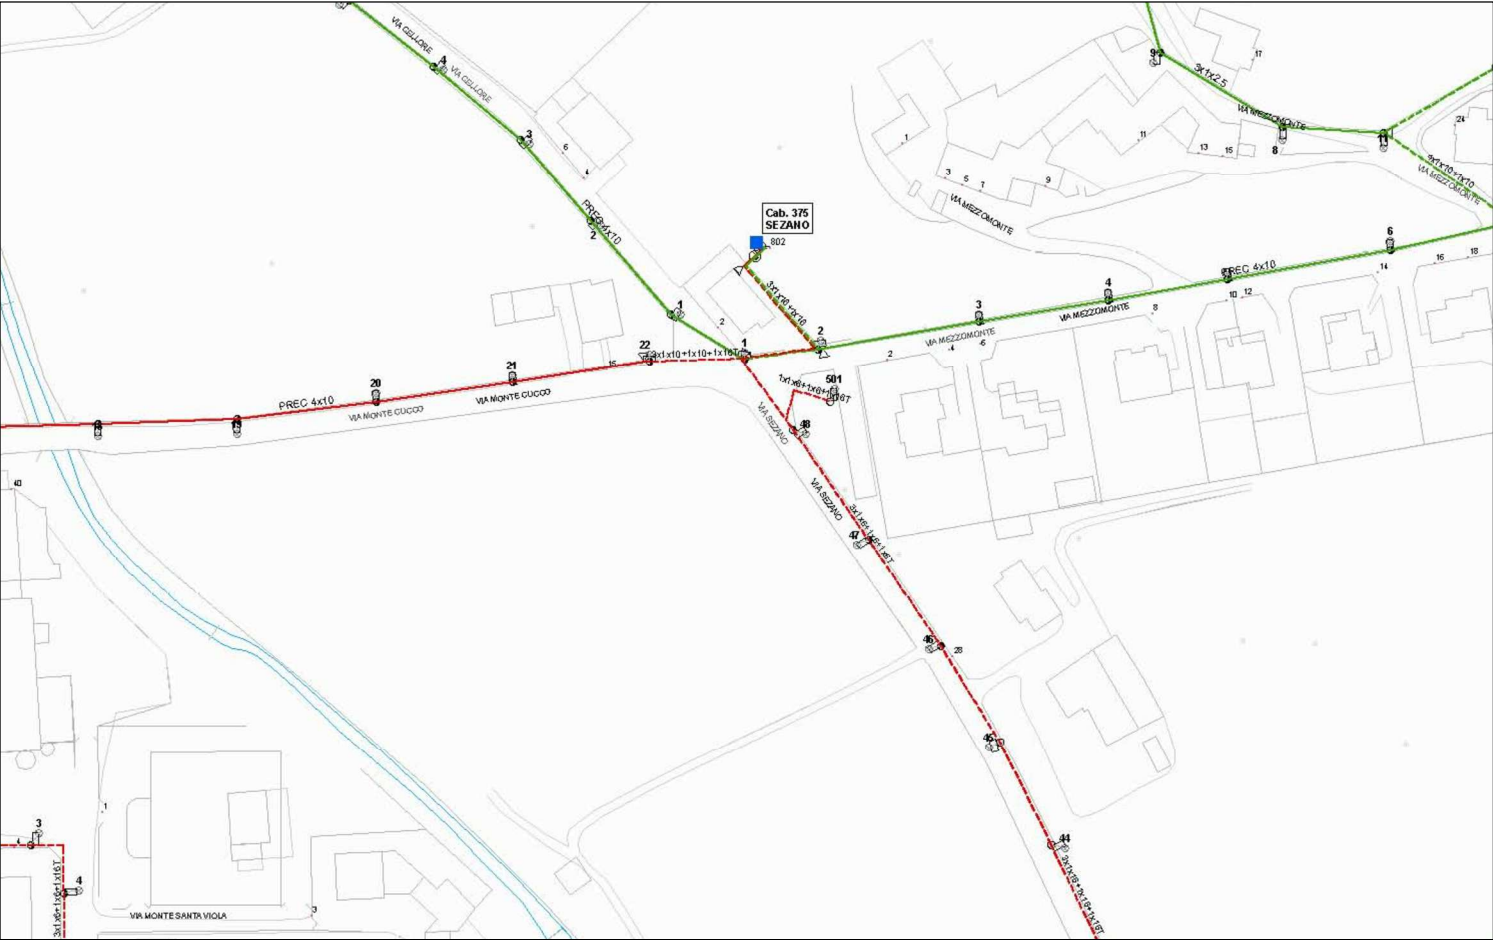

RETE GAS METANO bassa pressione Scala 1:2000

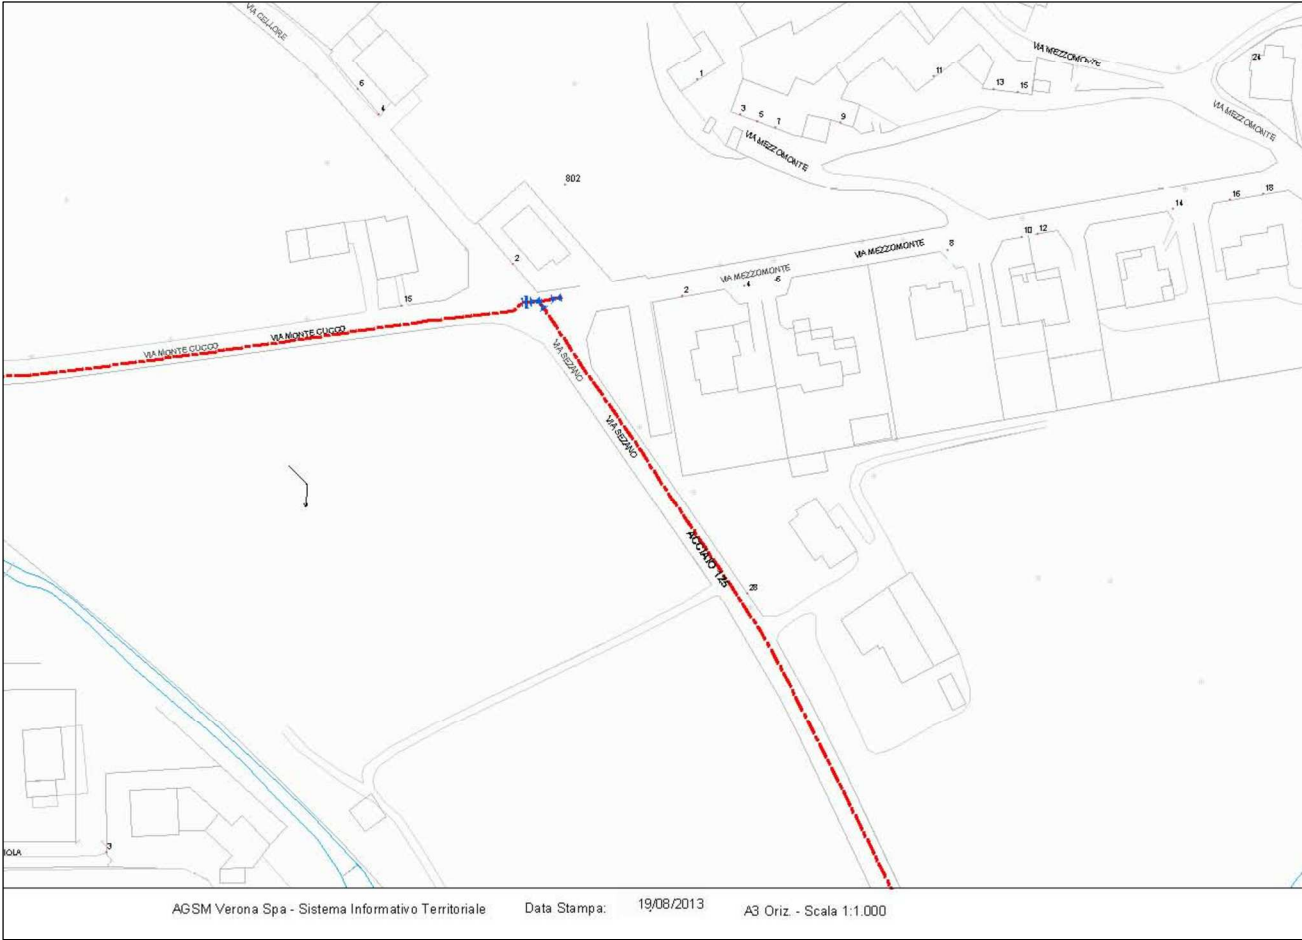


RETE ACQUEDOTTO Scala 1:1000

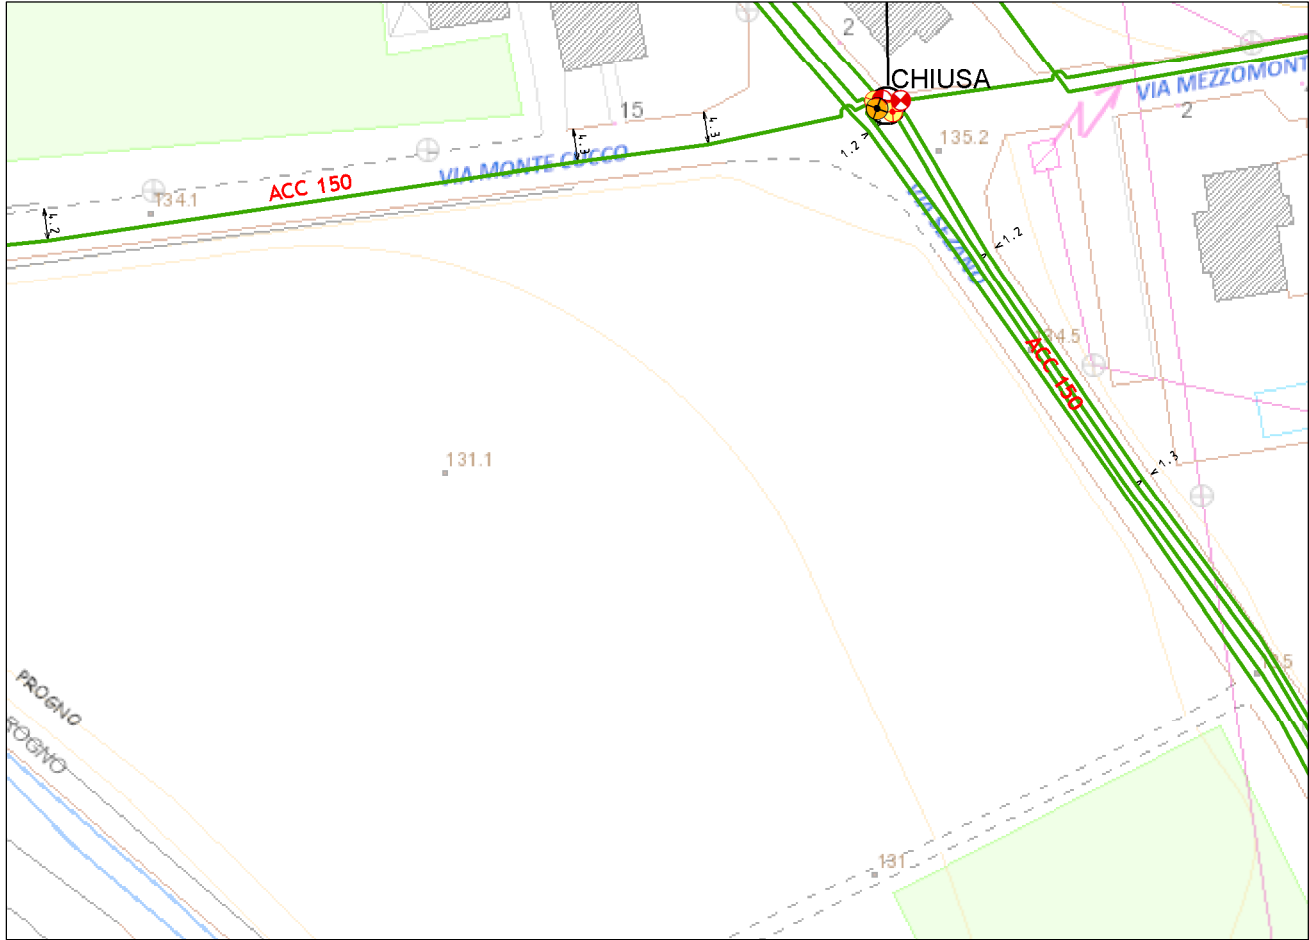


ESTRATTO ORTOFOTO




RETE ENERGIA ELETTRICA Scala 1:2000

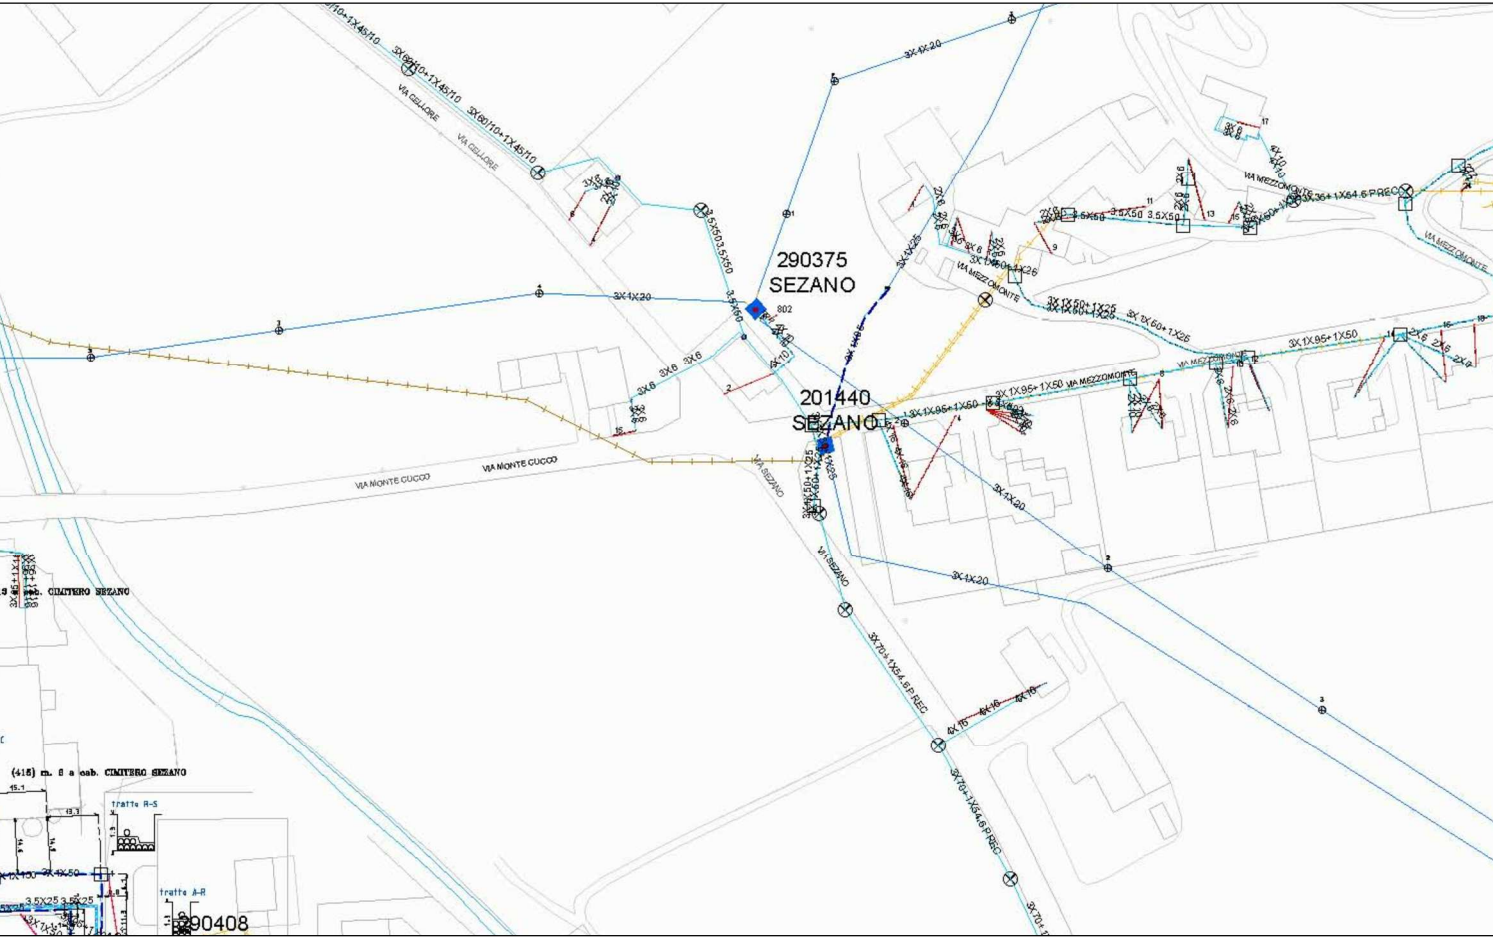

RETE GAS METANO alta pressione Scala 1:2000

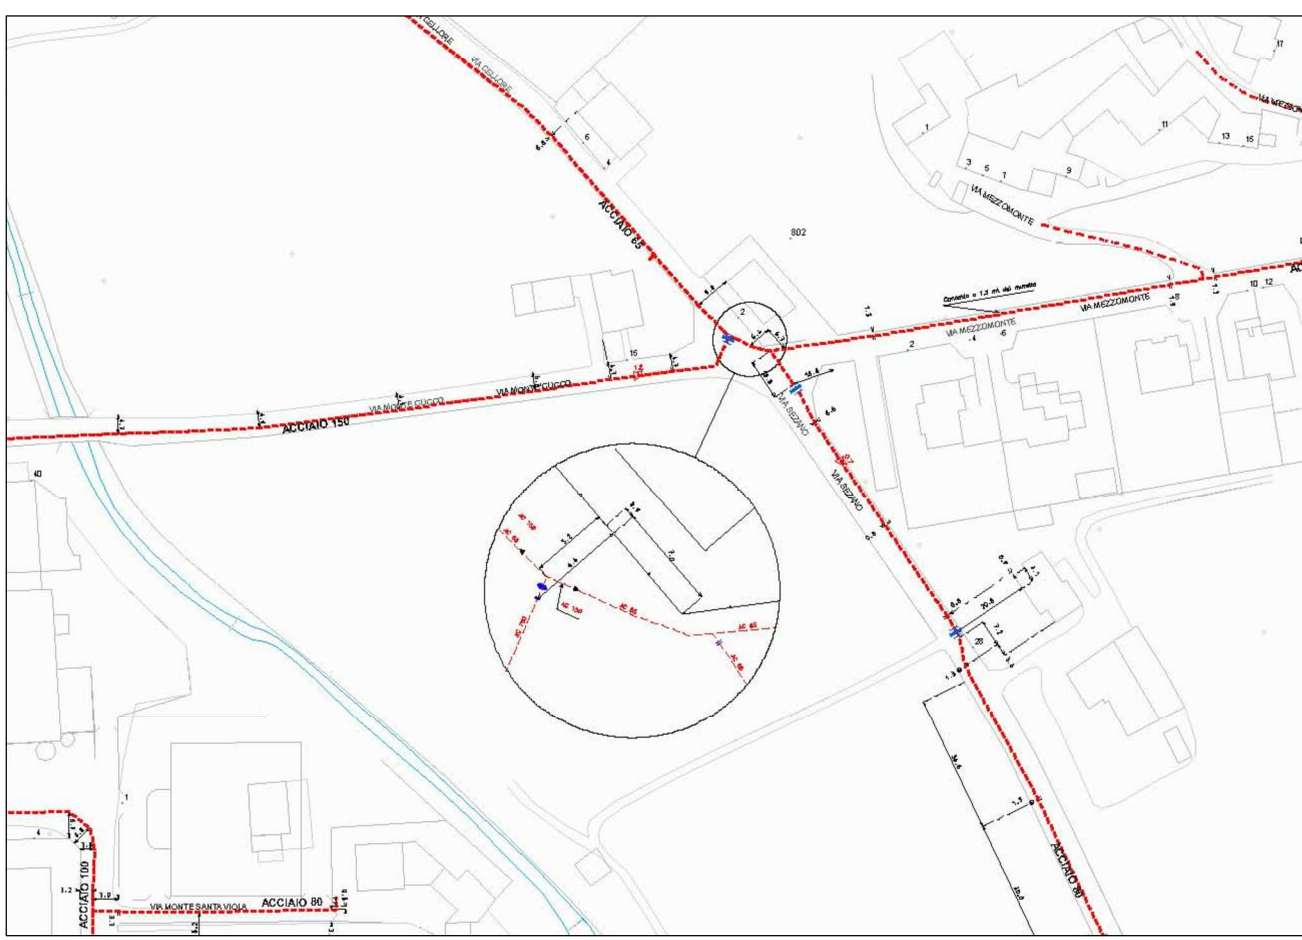

RETE FOGNATURA Scala 1:1000

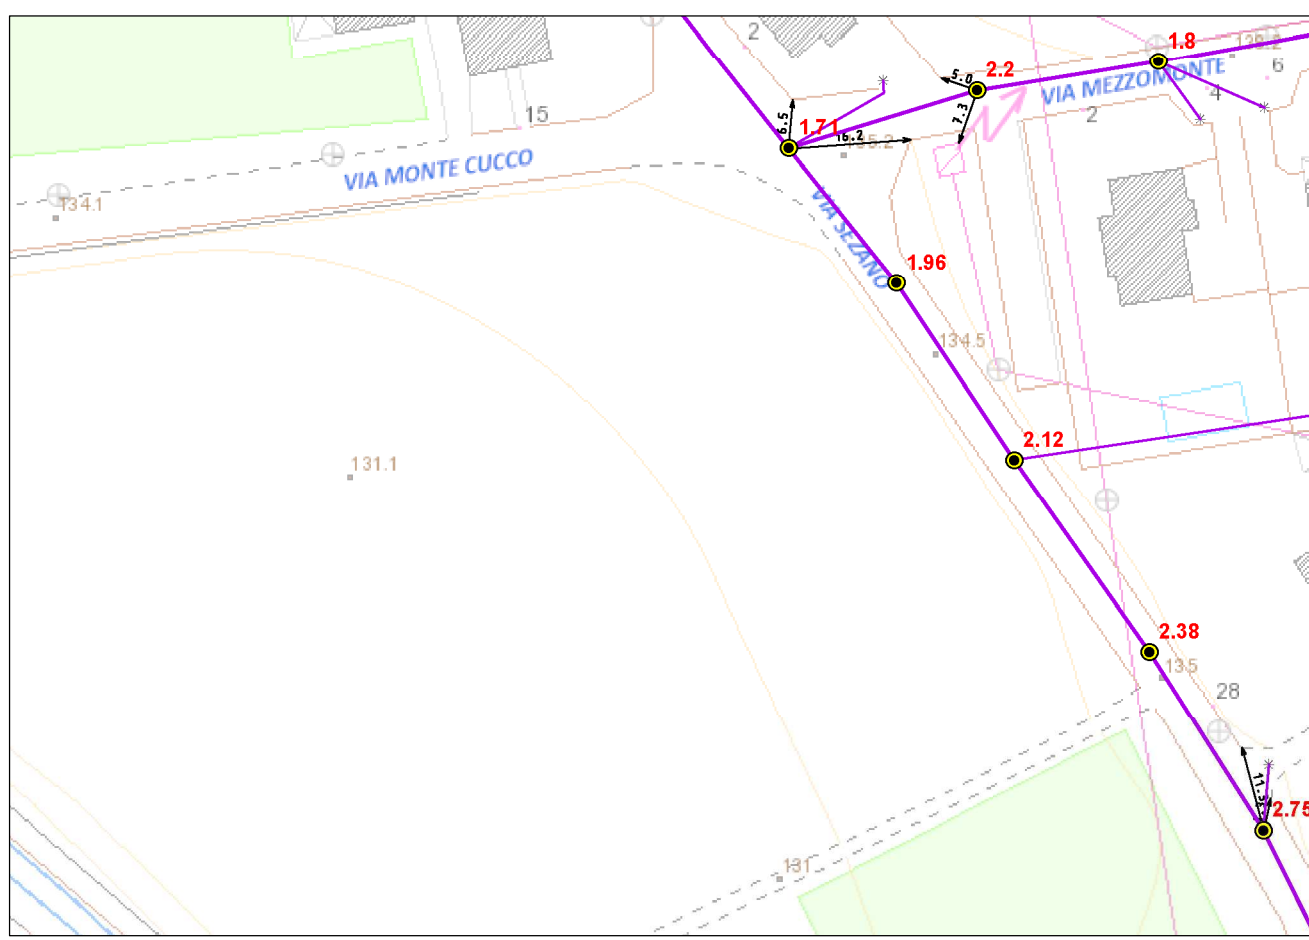

5

PROGETTO

Piano urbanistico attuativo Del Sasso - Sezano

PLANIMETRIA DELLE INFRASTRUTTURE
A RETE ESISTENTI

COMMITTENTE

Società Cooperativa Edilizia
del Sasso s.r.l

PROGETTISTA

SCALA

varie

DATA

Aprile 2014

IMPRESA

DIRETTORE LAVORI

FILE

AGGIORNAMENTI

STUDIO DI INGEGNERIA ROSSI

37036 San Martino Buon Albergo (VR) - Via N.Bixio n° 9

tel. 045 4540141 - fax 045 4540141 - e-mail: ingg.rossi@yahoo.it

PROGETTAZIONE E CONSULENZA IN AMBITO CIVILE, AMBIENTALE ED IDRAULICO