

OGGETTO : PIANO URBANISTICO ATTUATIVO DEL SASSO-SEZANO
DESTINAZIONE : Residenziale
PROPRIETARIO: Società Cooperativa Edilizia del Sasso s.r.l
COMUNE : Verona
LOCALITA' : Sezano

IL COSTRUTTORE	IL PROPRIETARIO	
IL PROGETTISTA	IL DIRETTORE DEI LAVORI	

Tavola n°	9-A1	OPERE STRADALI
-----------	------	----------------

Adeguato alle prescrizioni conferenza di servizi Prot.147412 del 29 Mag. 2014

NOME FILE: Pua Sezano 4 consegna_056	DATA: 05-06-2014	SCALA: 1:400 - 1:100
--------------------------------------	------------------	----------------------

Arch. Meneghini Gilberto
Arch. Rodella Marco
Geom. Antonio Benvenuti

mail di riferimento:
marco.rodella@archiworldpec.it


Inquadramento ambito d'intervento - Sc.1:400




I SEGNALI STRADALI DOVRANNO AVERE LE SEGUENTI PRESCRIZIONI :

- la pellicola rinfrangente dovrà essere di classe 2;
- il segnale identificante il passaggio pedonale è di tipo bifacciale;

PARTICOLARE ACCESSO CARRAIO - Sc.1:100

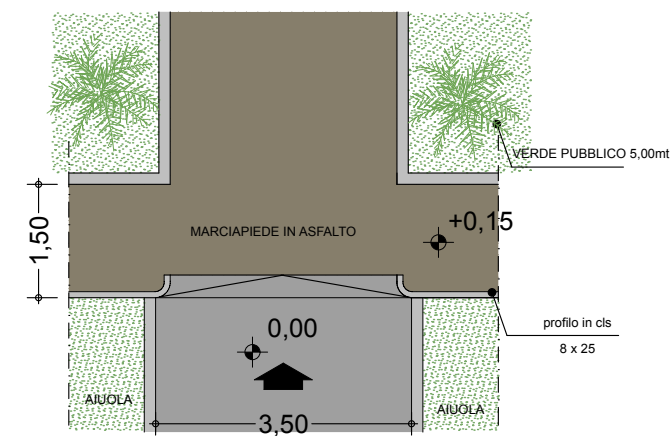

PARTICOLARE ACCESSO DISABILI AI MARCIAPIEDI - Sc.1:100

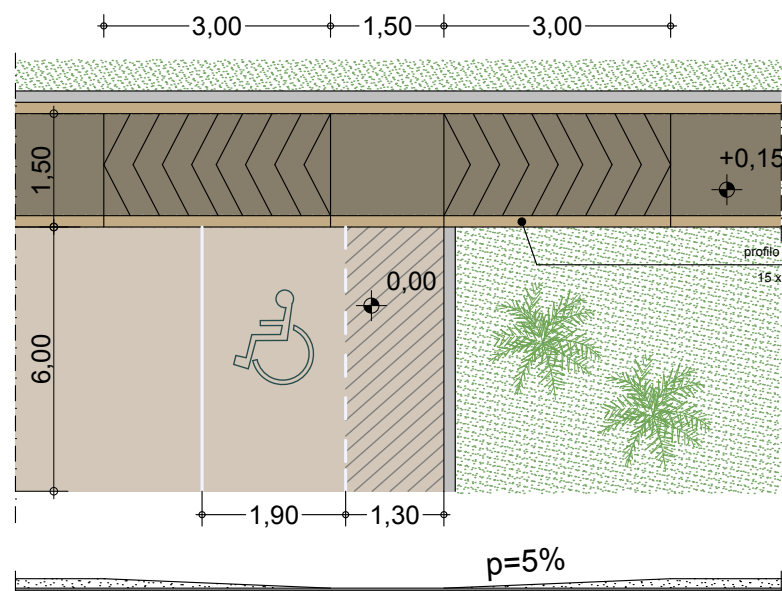

SEGNALETICA STRADALE



n° SEGNALI: 4
PASSAGGIO PEDONALE
ALLUMINIO scat.
Rifr. E.G. classe II
Formato: 60x60



n° SEGNALI: 4
PARCHEGGIO DISABILI
ALLUMINIO scat.
Rifr. E.G. classe II
Formato: 60x60



n° SEGNALI: 4
PARCHEGGIO
ALLUMINIO scat.
Rifr. E.G. classe II
Formato: 60x60

