

OGGETTO : PIANO URBANISTICO ATTUATIVO DEL SASSO-SEZANO	
DESTINAZIONE : Residenziale	
PROPRIETARIO: Società Cooperativa Edilizia del Sasso s.r.l	
COMUNE : Verona	
LOCALITA' : Sezano	

IL COSTRUTTORE	IL PROPRIETARIO	
IL PROGETTISTA	IL DIRETTORE DEI LAVORI	


Tavola n°	9-A2	INDICAZIONI TECNICHE PER LA REALIZZAZIONE DI OPERE PUBBLICHE
Adeguate alle prescrizioni conferenza di servizi Prot.147412 del 29 Mag. 2014		
NOME FILE: Pua Sezano 4 consegna_056 DATA: 05-06-2014 SCALA: 1:1000 - 1:500		

Arch. Meneghini Gilberto Arch. Rodella Marco Geom. Antonio Benvenuti	mail di riferimento: marco.rodella@archiworldpec.it
--	--

Indicazioni tecniche per la realizzazione di opere pubbliche


CORDOLO DELIMITAZIONE AIUOLE

- Manto d'usura 3 cm
- Sottofondo in CLS con rete 12 cm
- Stabilizzato cm 25
- Tout-Venant 40 cm
- Cordolo in pietra di Prun 8 x 16
- Allettamento in malta per fissaggio cordolo
- Tappeto erboso
- Terra vagliata per giardini cm 10
- Terreno agrario steso in piano cm 70
- Riempimento con rilevato di cava 130 cm adeguatamente costipato
- Terreno di campagna

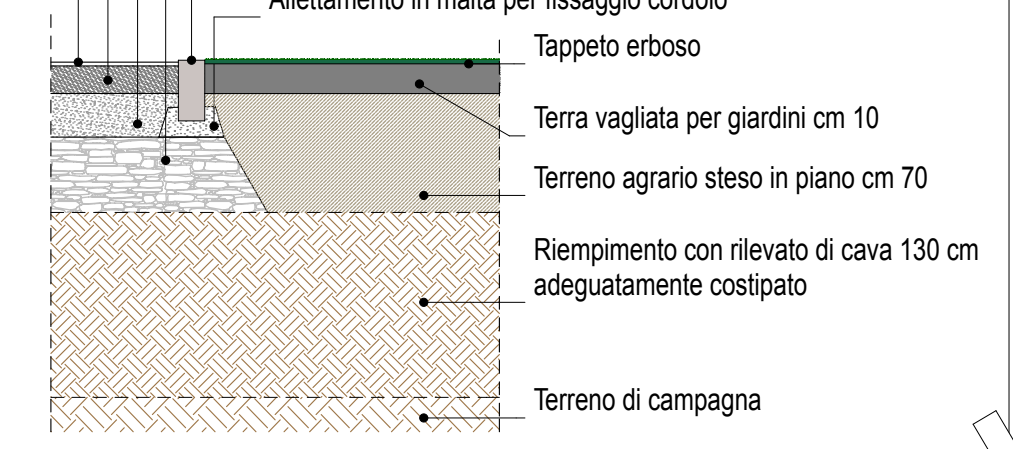


AREA VERDE A PRATO

- Tappeto erboso
- Terra vagliata per giardini cm 10
- Terreno agrario steso in piano cm 70
- Riempimento con rilevato di cava 130 cm adeguatamente costipato
- Terreno di campagna

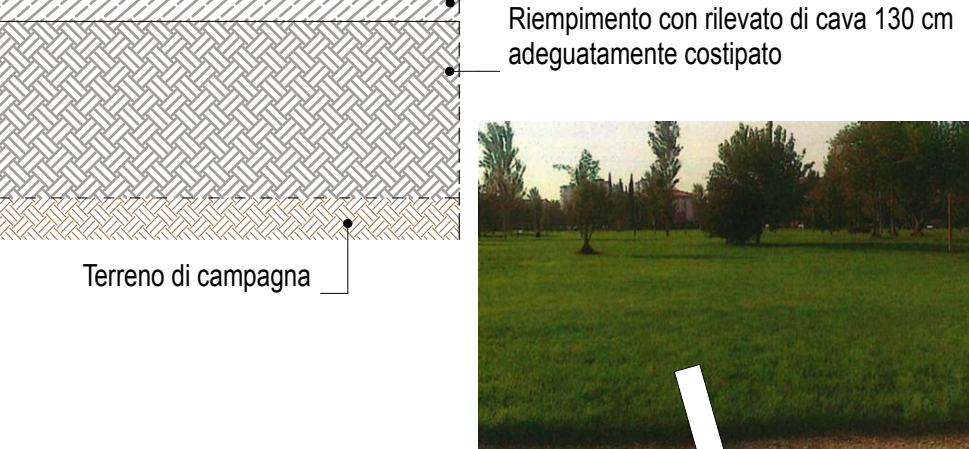


PAVIMENTAZIONE AREE DI SOSTA e PERCORSO NEL VERDE

- stabilizzato miscelato con calce sp minimo cm.10/15 tipo calcestre
- Geotessuto
- Sottofondo in stabilizzato sp cm.15
- Tout venant sp cm.60
- Riempimento con rilevato di cava 130 cm adeguatamente costipato
- Terreno di campagna

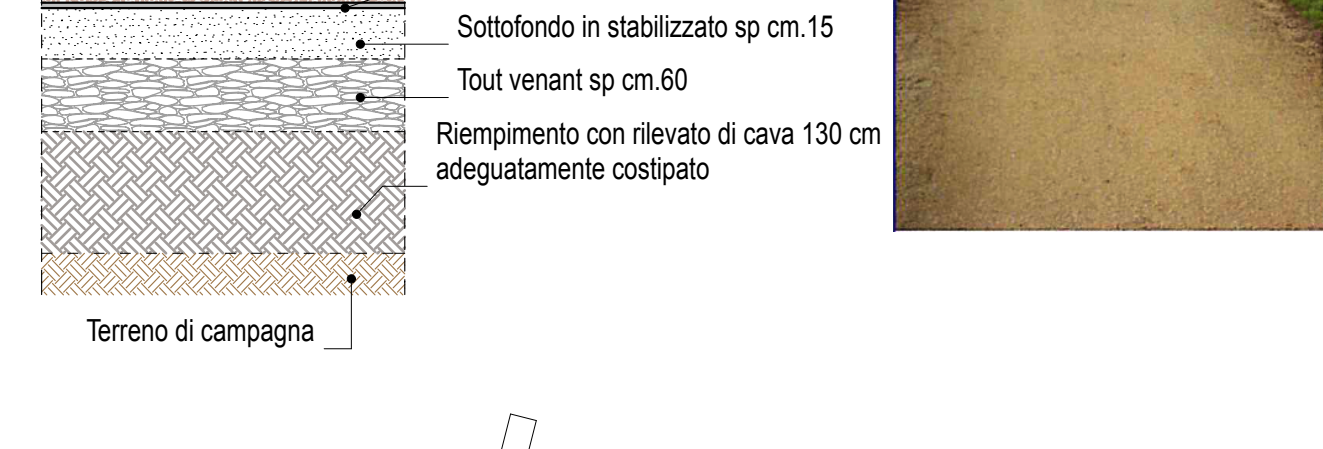

AIUOLA STRADALE

- Cordolo in cls 15x25
- Tappeto erboso
- Terra vagliata per giardini cm 10
- Terreno agrario steso in piano cm 70
- Rilevato di cava 130 cm adeguatamente costipato

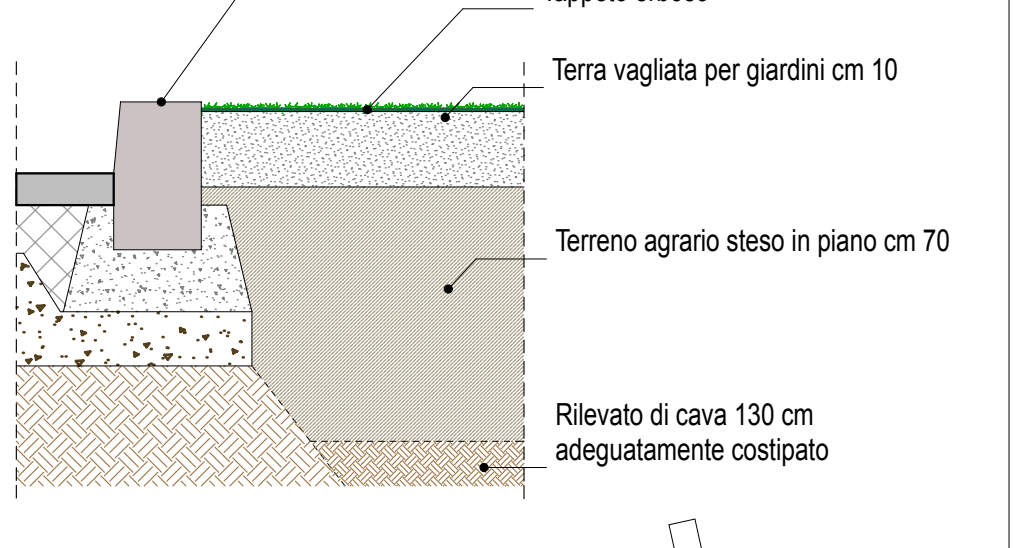


PARTICOLARE PANCHINA ATHENA
n°4 panchine




PARTICOLARE PANCHINA ATHENA
Struttura portante tubolare d' acciaio zincato da 48 mm di diametro e 3 mm di spessore, verniciato a polveri poliestere nel colore nero opaco RAL 9005
Seduta n° 6 Listoni piallati sui quattro lati e smussati
in testa in legno iroko. Dimensioni listone di 1,90 x 60, h 45/82cm

CESTONE h79cm / Ø40cm
n°2 cestoni

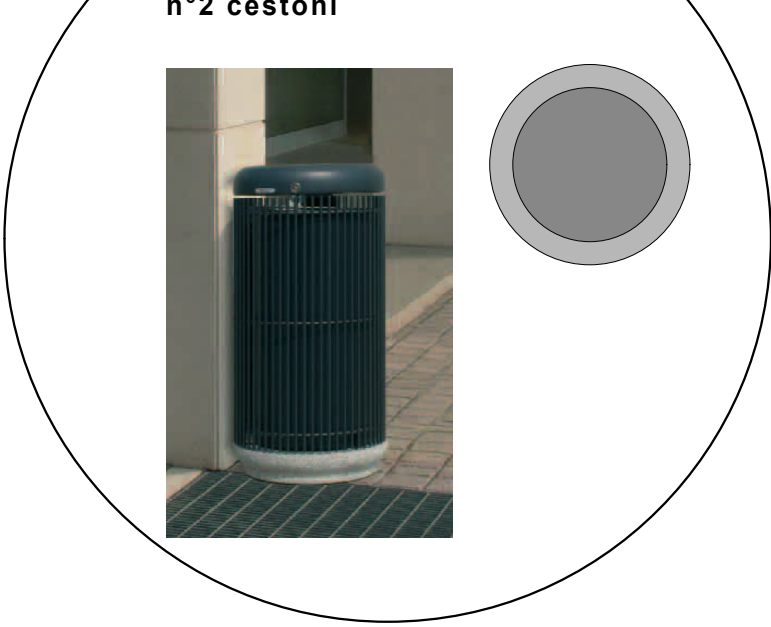

MARCIAPIEDE IN ASFALTO

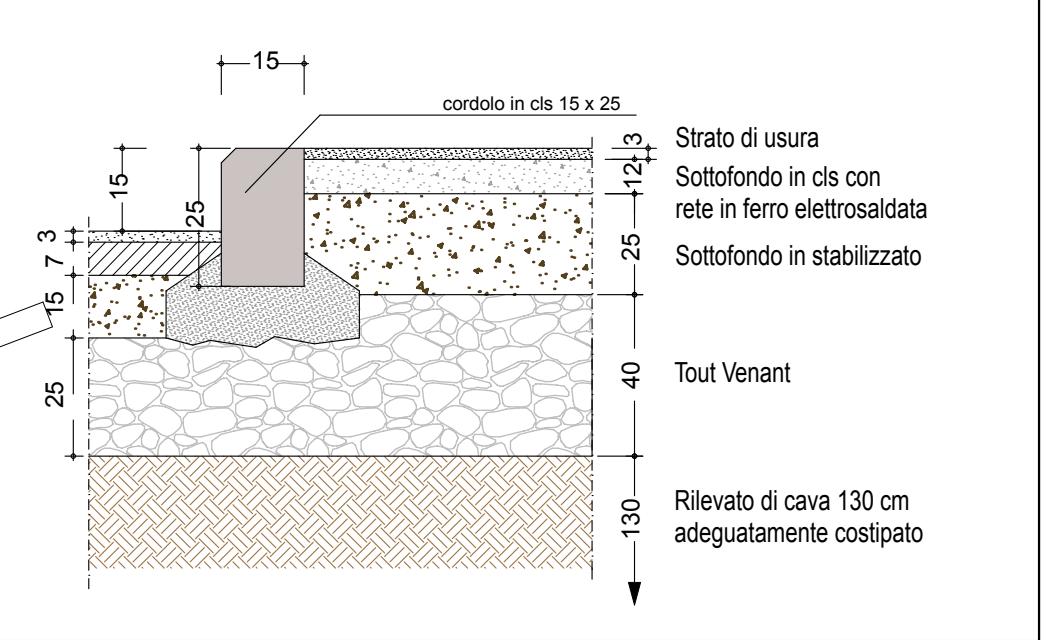

- cordolo in cls 15 x 25
- Strato di usura
- Sottofondo in cls con rete in ferro elettrosaldato
- Sottofondo in stabilizzato
- Tout Venant
- Rilevato di cava 130 cm adeguatamente costipato

PARCHEGGIO IN GRIGLIATO

- Pavimentazione in elementi di grigliato
- Strato di allettamento in sabbia di spessore 3-5 cm.
- Geotessuto del peso minimo di 150g/mq
- sottofondo misto granulare costituito da: 15 cm. in stabilizzato
- 40 cm. in tout-venant
- Terreno di campagna

