

OGGETTO : PIANO URBANISTICO ATTUATIVO DEL SASSO-SEZANO	
DESTINAZIONE : Residenziale	
PROPRIETARIO: Società Cooperativa Edilizia del Sasso s.r.l	
COMUNE : Verona	
LOCALITA' : Sezano	

IL COSTRUTTORE		IL PROPRIETARIO	
IL PROGETTISTA		IL DIRETTORE DEI LAVORI	

Tavola n°	9-A3	PROGETTO DEL VERDE
-----------	------	--------------------

NOME FILE: Pua Sezano_056	DATA: 01-04-2014	SCALA: 1:1000 - 1:500
---------------------------	------------------	-----------------------

Arch. Meneghini Gilberto Arch. Rodella Marco Geom. Antonio Benvenuti	mail di riferimento: marco.rodella@archiworldpec.it
--	--

Schema delle possibili essenze arboree ed arbustive da piantumare nelle aree a verde pubblico- Sc.1:250

S.T - SUPERFICIE TERRITORIALE	7.335 mq	SPECIE ARBOREE DI NUOVA PIANTUMAZIONE	n° 108
DENSITA' ARBOREA (Dar-DA) 3alberi+3arbusti/100 mq ST (da art.8 N.T.O del P.I)	220 220	SPECIE ARBUSTIVE DI NUOVA PIANTUMAZIONE	n° 146



Limite d'intervento

SPECIE ARBOREE DI NUOVA PIANTUMAZIONE

Cupressus sempervirens n°9

Cercis siliquastrum n°19

Corylus columna n°24

Prunus avium n°25

Liriodendrum tulipifera n° 8

Gleditsia triachantos n°23

SPECIE ARBUSTIVE DI NUOVA PIANTUMAZIONE

Syringa vulgaris n° 40


Punica granatum n° 6

Viburno tino n° 50


Crataegus monogyna n° 50

Schema piantumazione essenze arboree ed arbustive

Essenze arboree

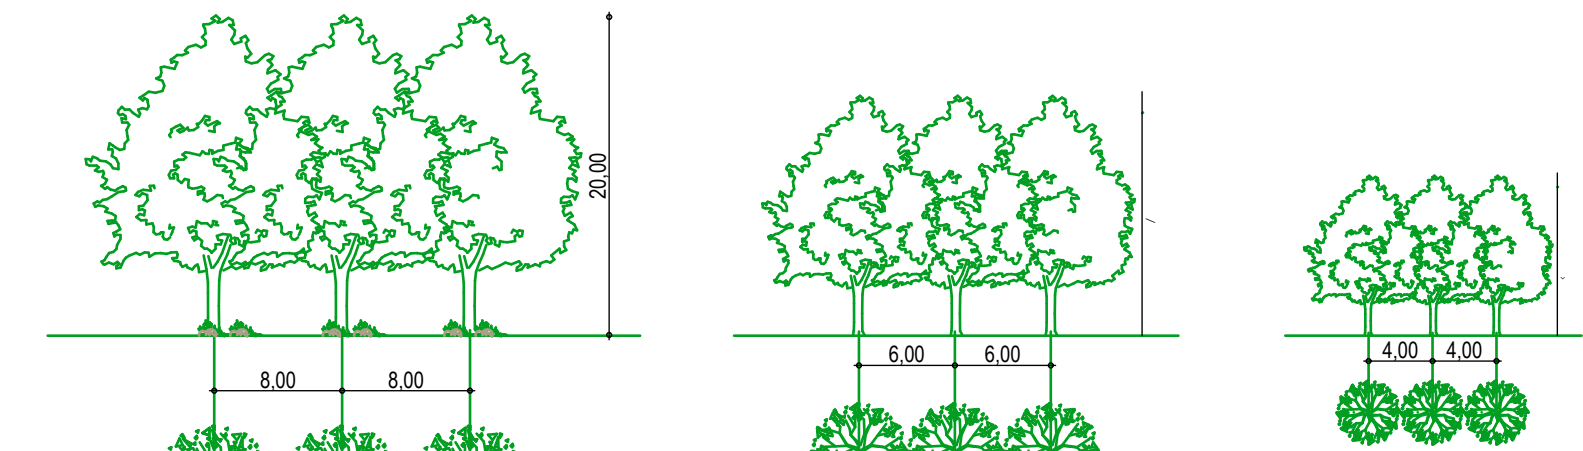

Arbusti

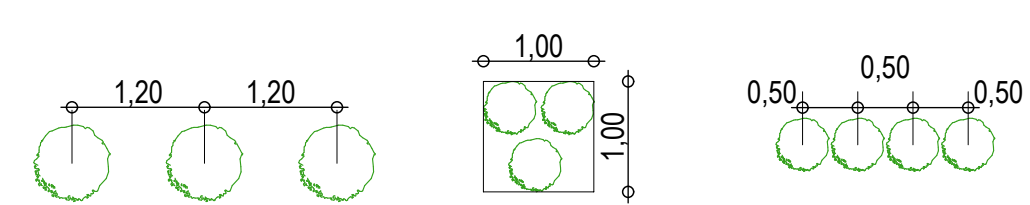

Schema recinzioni tra
aree private vincolate
VM e aree di verde pubblico
o zone non urbanizzate

