



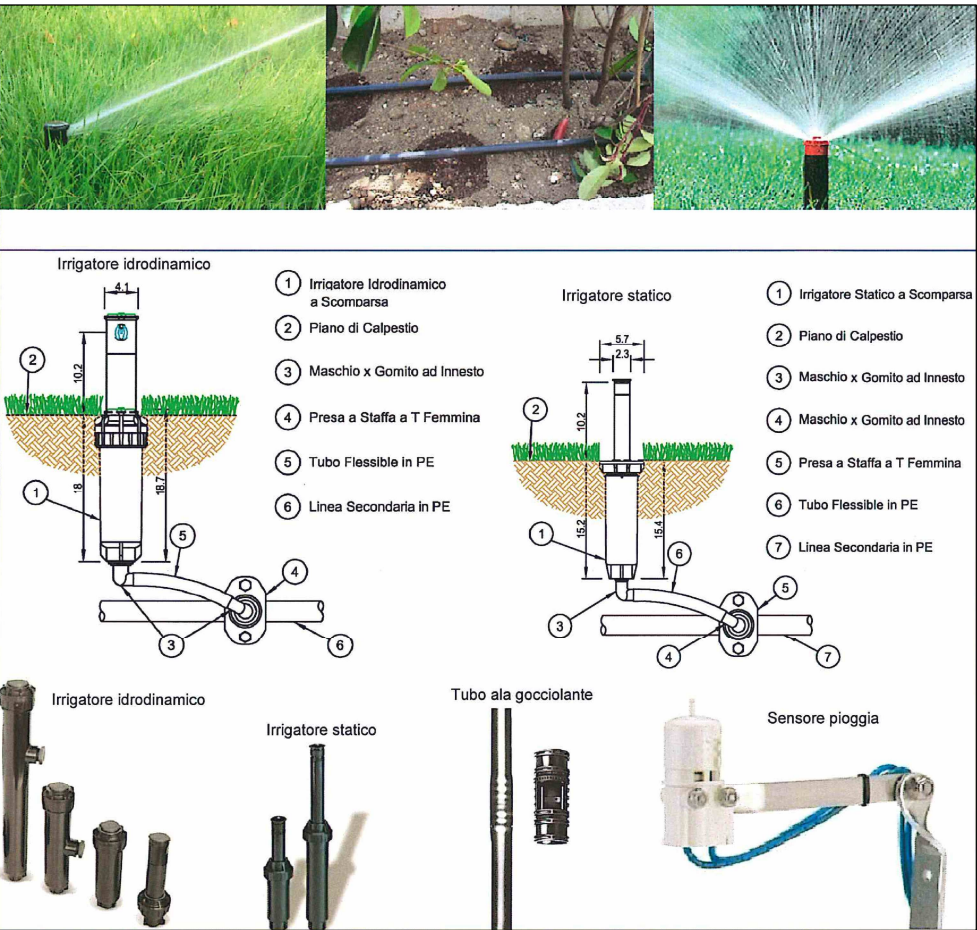


PARTICOLARE IRRIGATORI

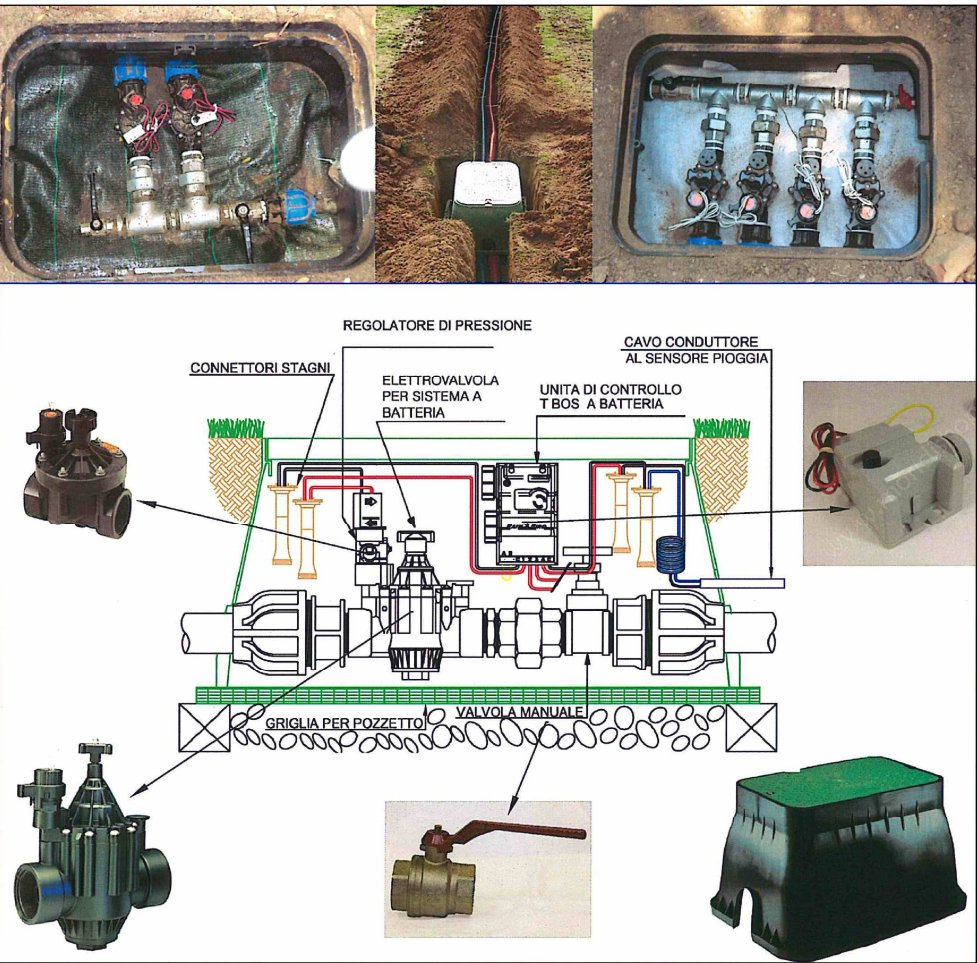


PARTICOLARE POZZETTO ELETTROVALVOLE



LEGENDA

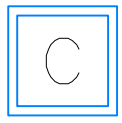-  pozzetto contatore; contatore PRIVATO in carico ai vari lottizzanti
-  condotta di progetto PEAD ø40
-  irrigatore dinamico raggio max 6 m
-  centralina controllo elettrovalvole a 4 vie

ESTRATTO CARTA TECNICA REGIONALE
Elemento: 124053 "Grezzana" Scala 1:5000

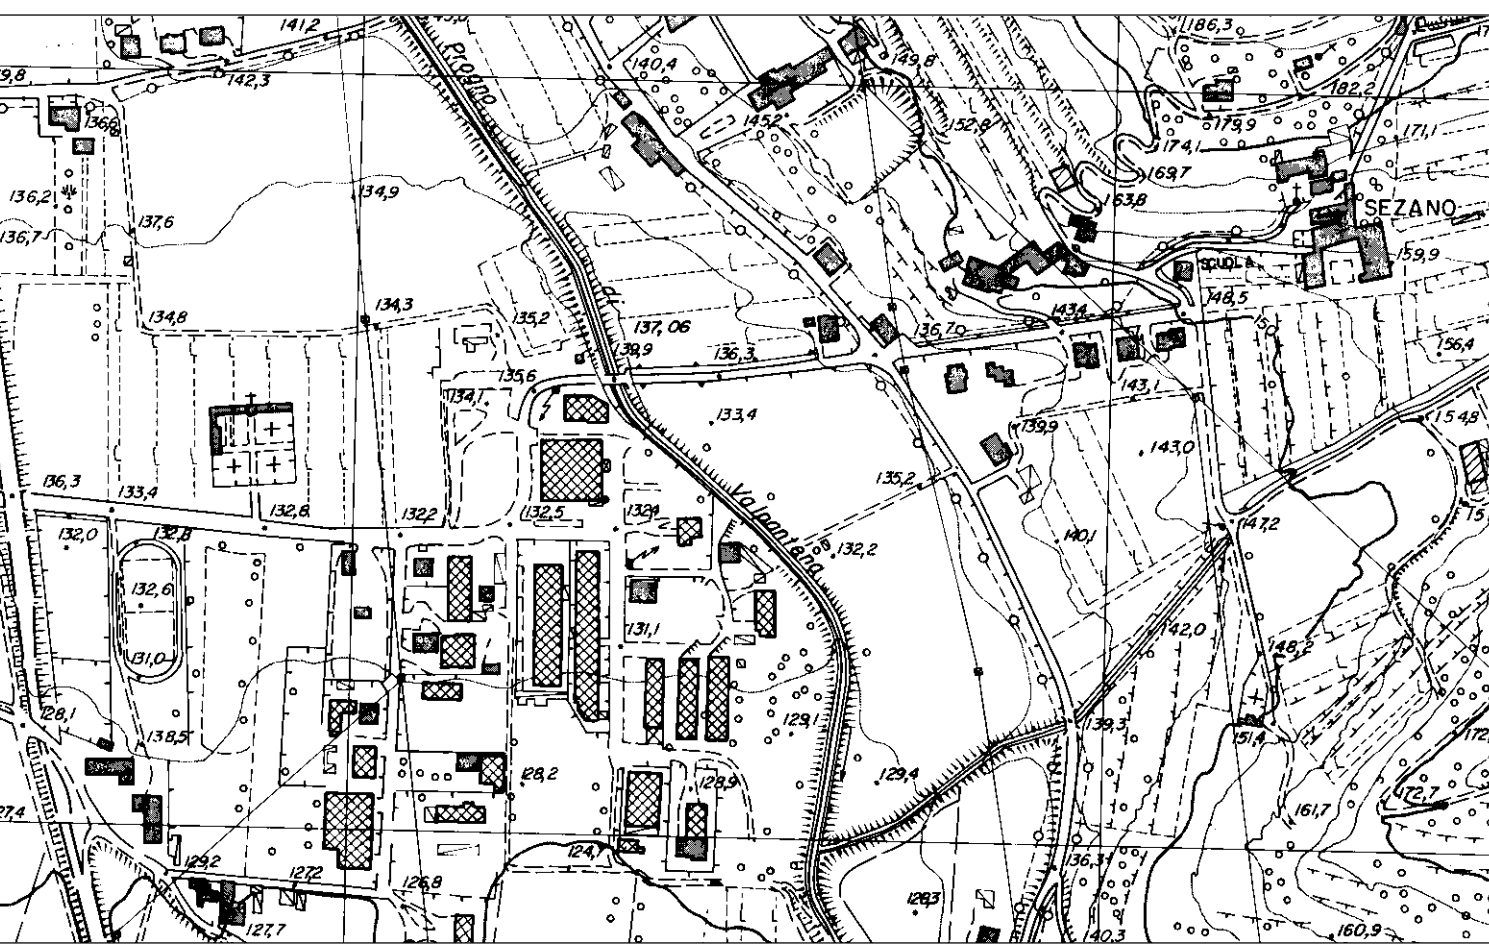

ESTRATTO ORTOFOTO



9L

PROGETTO

Piano urbanistico attuativo Del Sasso - Sezano		
RETE IRRIGAZIONE DEL VERDE		
COMMITTENTE	PROGETTISTA	SCALA
Società Cooperativa Edilizia del Sasso s.r.l.		varie
		DATA
		Aprile 2014
IMPRESA	DIRETTORE LAVORI	FILE
		AGGIORNAMENTI
STUDIO DI INGEGNERIA ROSSI		
37036 San Martino Buon Albergo (VR) - Via N. Bisio n° 9		
tel. 045 4540141 - fax 045 4540141- e-mail: ingg.rossi@yahoo.it		
PROGETTAZIONE E CONSULENZA IN AMBITO CIVILE, AMBIENTALE ED IDRAULICO		