



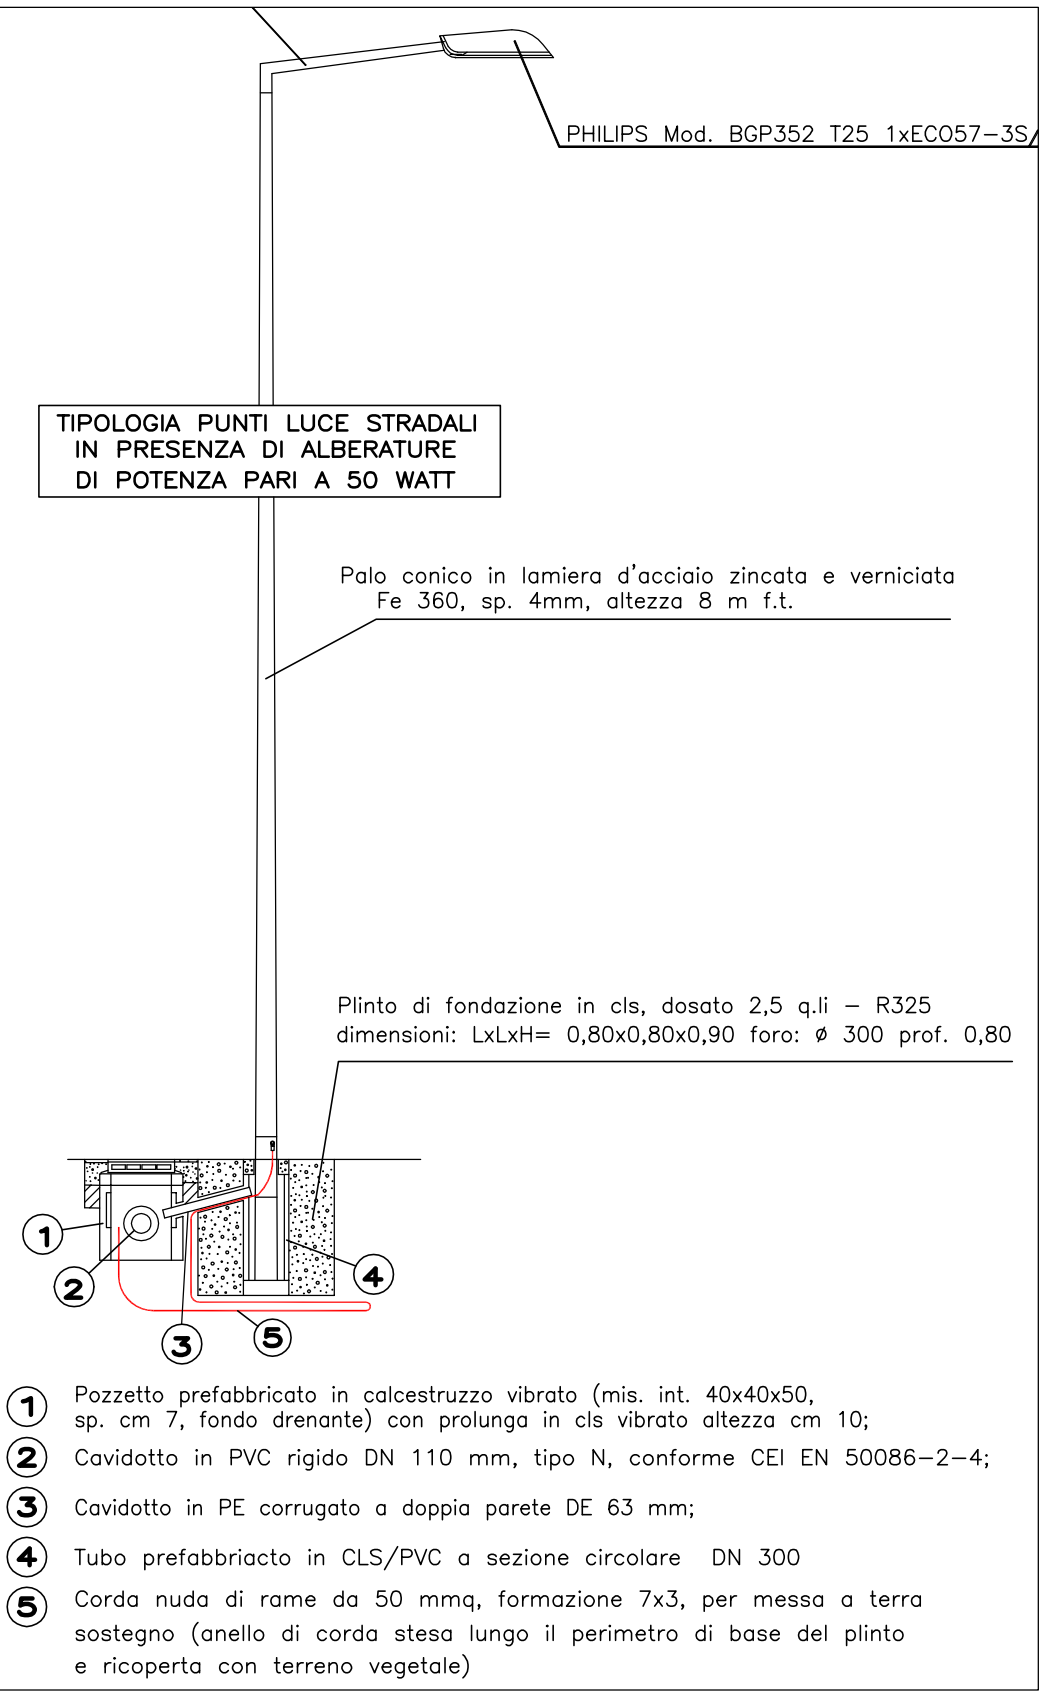


Punto luce stradale da 50 W

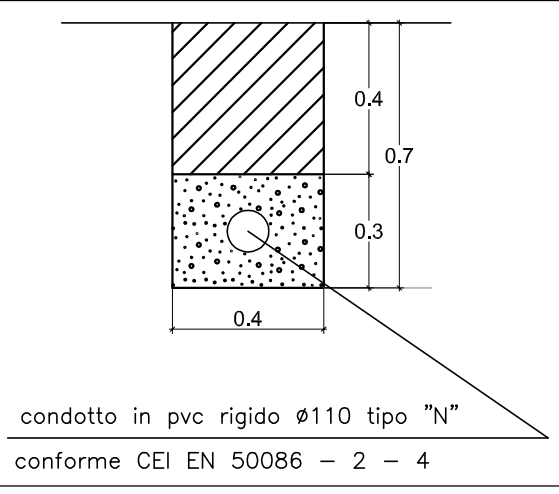

Alloggiamento cavidotto
scala 1:20



Punto luce tratto pedonale da 16 W

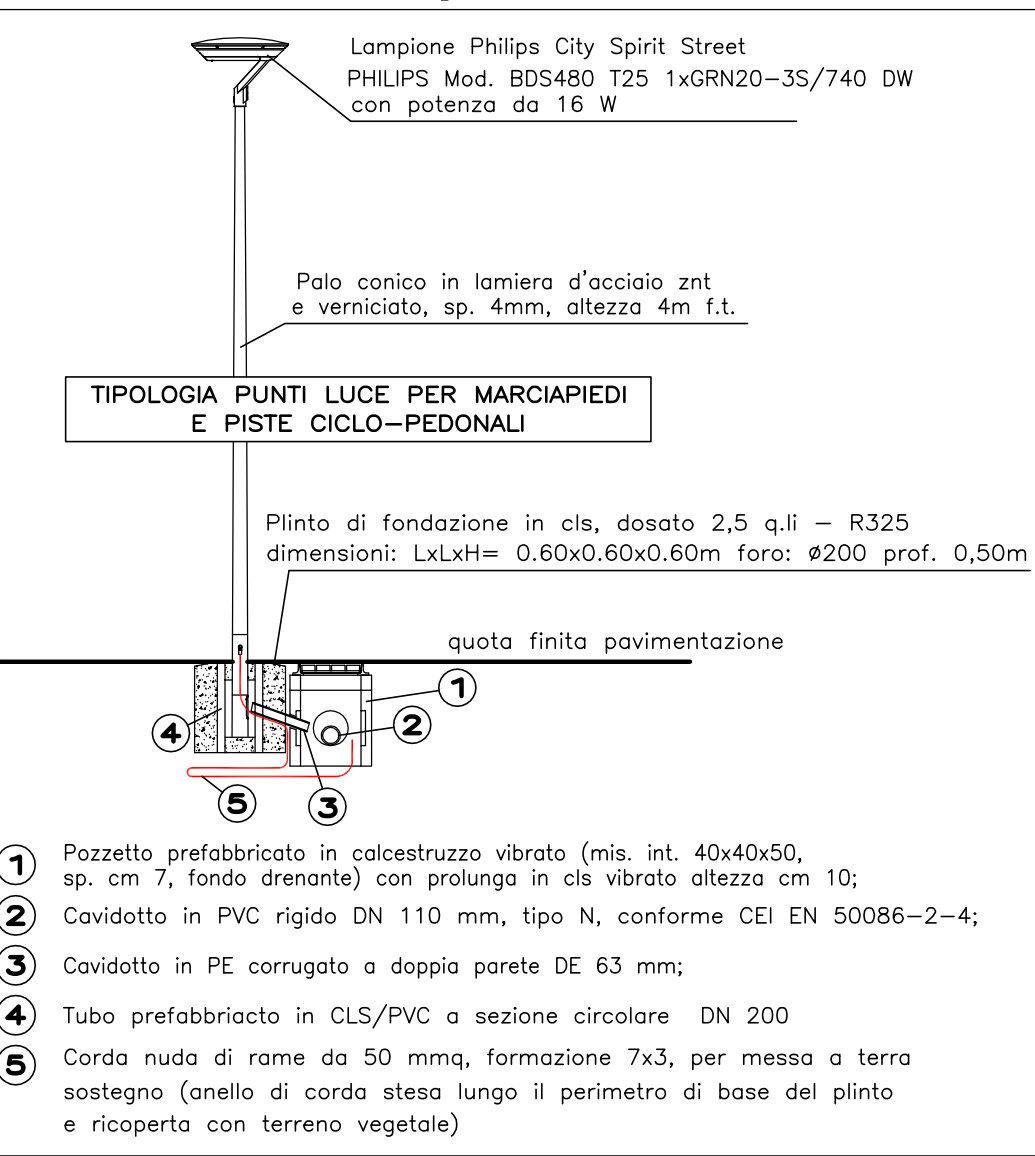


LEGENDA

	punto luce esistente
	Linea illuminazione pubblica AEREA esistente
	Linea illuminazione pubblica INTERRATA esistente
	Linea illuminazione pubblica di progetto in canalizzazione PVC DN110 conforme alle norme CEI EN 50086-2-4, cavo FGTR 4x1x16 + 1x16.
	Pozzetti IP esistenti
	Pozzetti IP di progetto con numero progressivo: prolunghie prefabbricate in cls luce 40x40x50 con prolunga in cls da 10 cm + chiusura in ghisa
	Punto luce di progetto: palo conico in acciaio zincato da 8 m f.t. con sbraccio da 1,5 e corpo illuminante PHILIPS a led Mod. BGP352 T25 1xE0057-3S/740 DW da 50
	Punto luce di progetto: palo conico in acciaio zincato da 8 m f.t. e corpo illuminante PHILIPS a led Mod. BGP352 T25 1xE0057-3S/740 DW da 50 W
	Punto luce di progetto: palo conico in acciaio zincato da 4 m f.t. e corpo illuminante PHILIPS a led Mod. BGP352 T25 1xE0057-3S/740 DW da 50 W

ESTRATTO CARTA TECNICA REGIONALE

Elemento: 123124 "Arbizzano"

Scala 1:5000

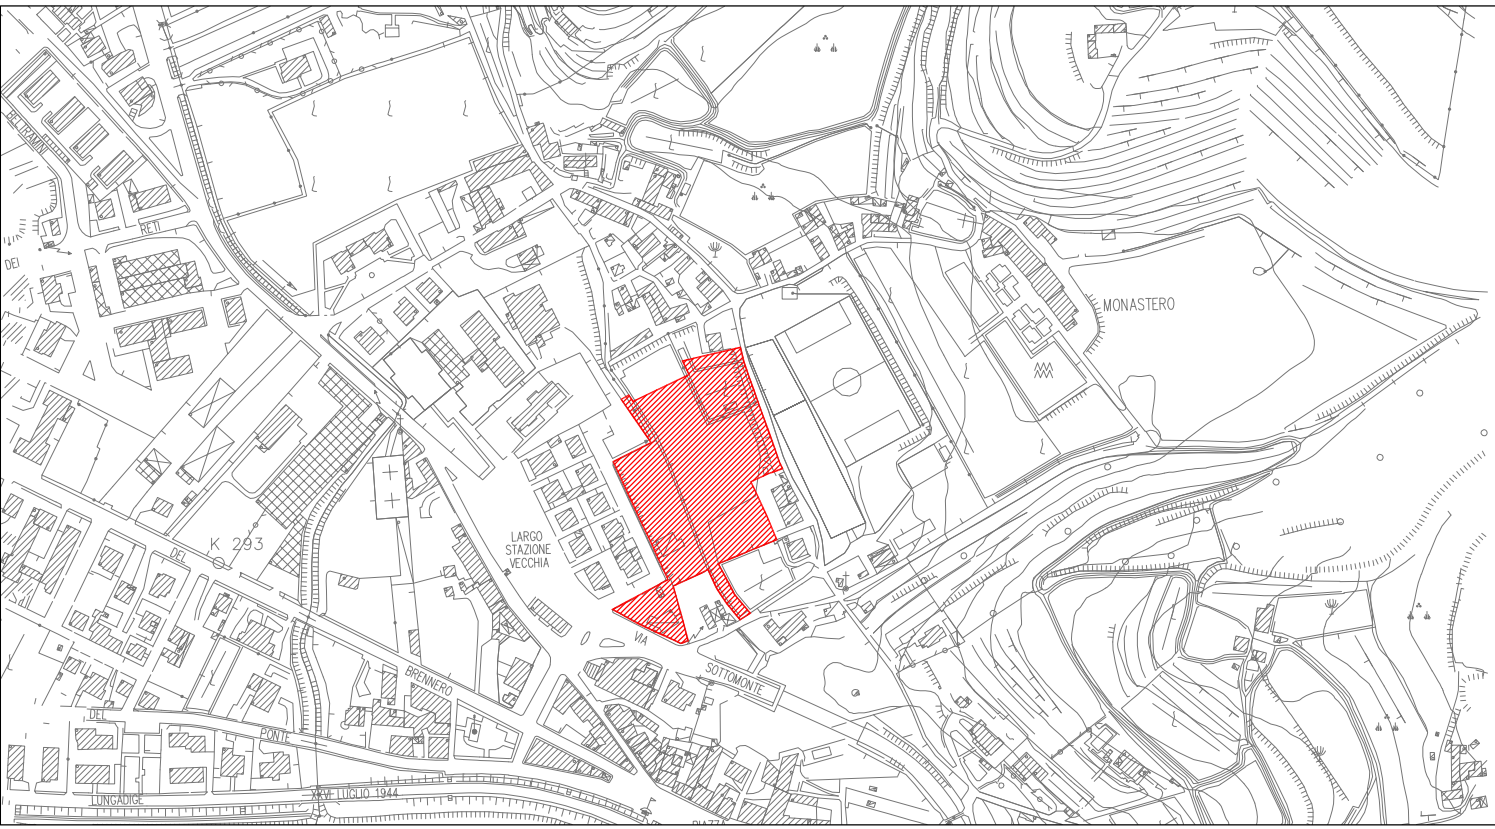

ESTRATTO ORTOFOTO



9G

PROGETTO

OGGETTO: Piano Urbanistico Attuativo denominato "LAITI E ALTRI"
- Scheda Norma n° 123 -

RETE ILLUMINAZIONE PUBBLICA

COMMITTENTE	PROGETTISTA	SCALA varie
F.to Latini Angiolino F.to Latini Antonio F.to Latini Giorgio F.to Latini Giovanni Angelo F.to Latini Maria F.to Latini Mirella F.to Latini Silvio		DATA Marzo 2016
F.to Marchesini Giorgio F.to Marchesini Marina F.to Marchesini Fabio		
F.to Ceschi Renato F.to Ceschi Renzo F.to Ceschi Vinicio F.to Zandini Noemi		
IMPRESA	DIRETTORE LAVORI	FILE
		AGGIORNAMENTI

STUDIO DI INGEGNERIA ROSSI
37036 San Martino Buon Albergo (VR) - Via G. Perledda n° 4
e-mails: ing.rossi@yahoo.it - ing.ilariorossi@gmail.com - ing.annarossi@gmail.com
PROGETTAZIONE E CONSULENZA IN AMBITO CIVILE, AMBIENTALE ED IDRAULICO

Rete illuminazione pubblica esistente

