


PLANIMETRIA DI PROGETTO Scala 1:500




LEGENDA

- | | |
|---|---|
|  | CANALIZZAZIONI MT-BT DI PROGETTO FUORI AMBITO A CARICO DELL'UNICO GESTORE (VEDI PARTICOLARE) |
|  | CANALIZZAZIONI MT-BT DI PROGETTO IN AMBITO A CARICO DEI LOTTIZZANTI (VEDI PARTICOLARE) |
|  | CANALIZZAZIONI BT DI PROGETTO IN AMBITO (VEDI PARTICOLARE) |
|  | CANALIZZAZIONE BT DI PROGETTO IN AREA VERDE; PREVEDERE GETTE IN CLS CON RETE ELETTRICA IN ALTA AL SOPRA DEI CAVIDOTTI |
|  | CANALIZZAZIONI BT ALTERNATIVE LE FUTURE UTENZE |
|  | ATTESTAZIONE LINEA ALIMENTAZIONE FABBRICATI 400V/230V 3 FASE+NEUTRO esclusa dalle opere di urbanizzazione (solo indicativa) |
|  | CAMERETTA ANGOLO GIUNTI prefabbricata (misure interne 1,20x1,20xh1,30) |
|  | POZZETTO INTERMEDIO / DERIVAZIONE RETE B.T. (misure interne 0,60x0,60xh0,65) |
|  | PALO ENERGIA ELETTRICA ESISTENTE DA MANTENERE |
|  | CABINA DI TRASFORMAZIONE A CARICO DEI LOTTIZZANTI |


Pianta cabina di trasformazione scala 1:50

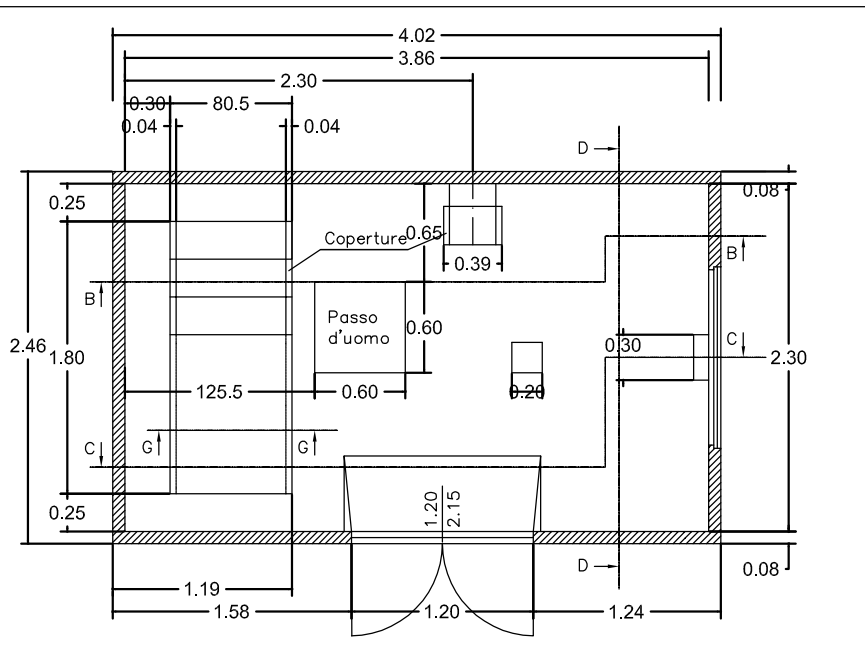


Sezioni scavo scala 1:100

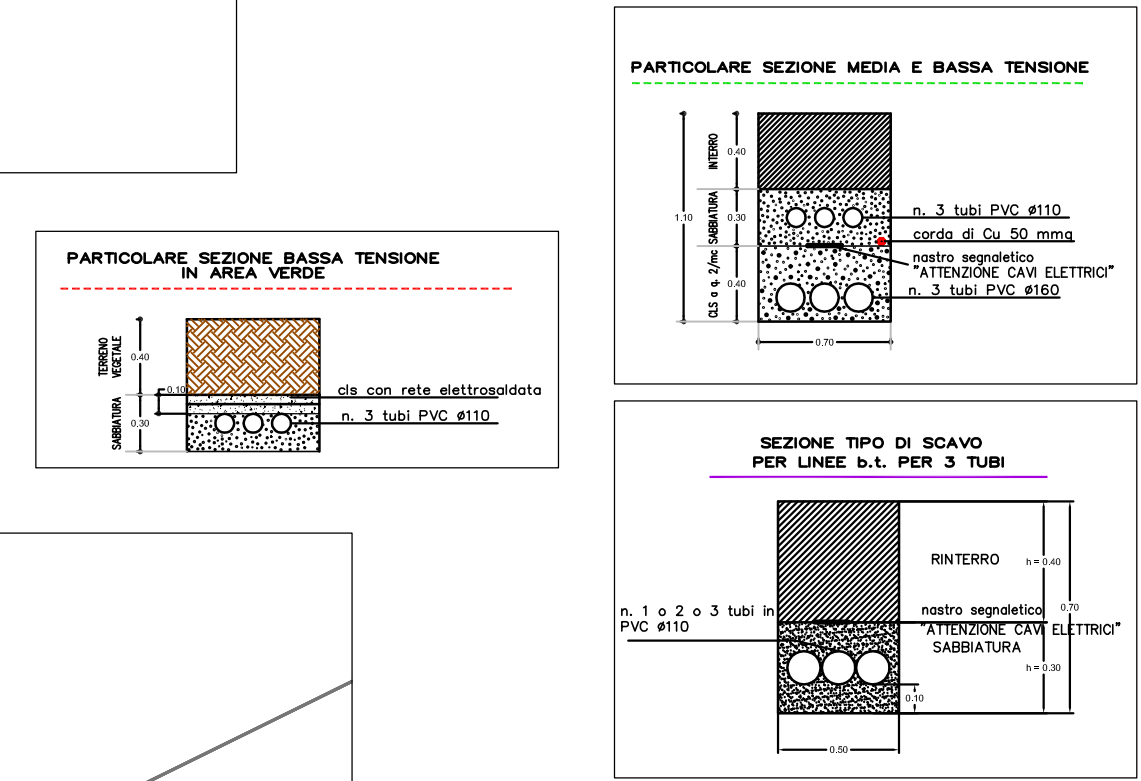


Pianta vasca di fondazione scala 1:50

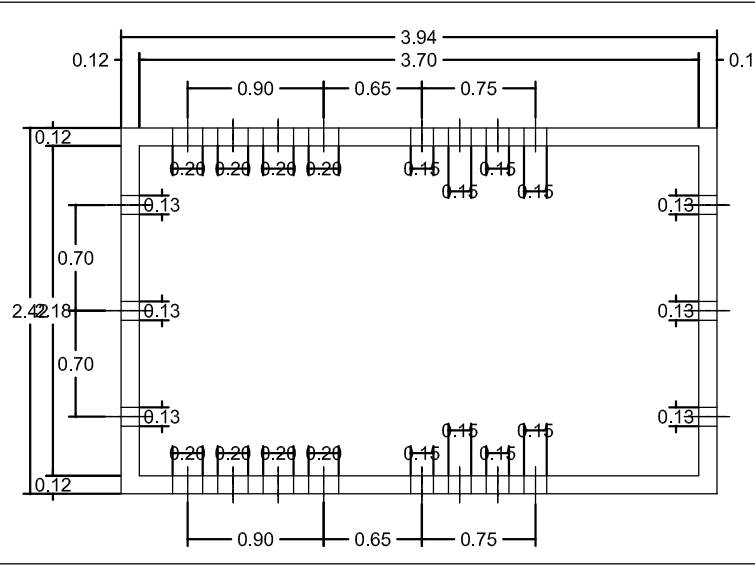


Prospetto laterale destro
scala 1:50

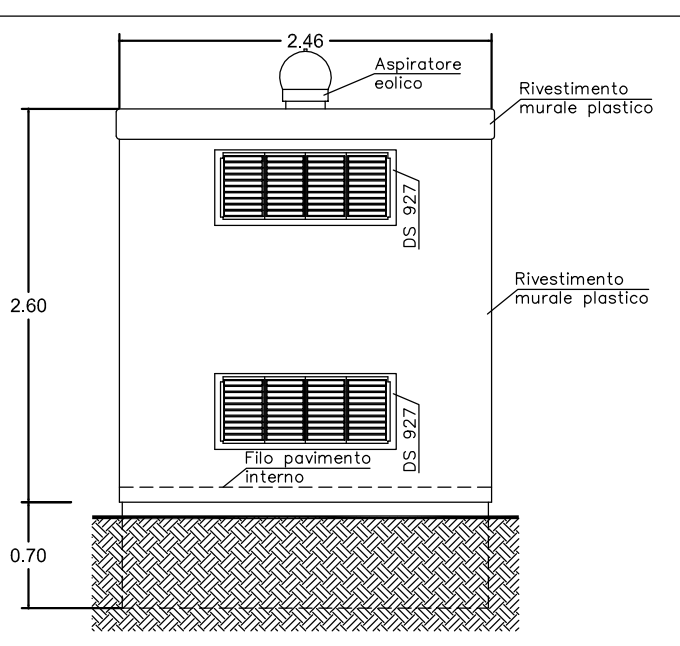


Prospetto laterale sinistro
scala 1:50

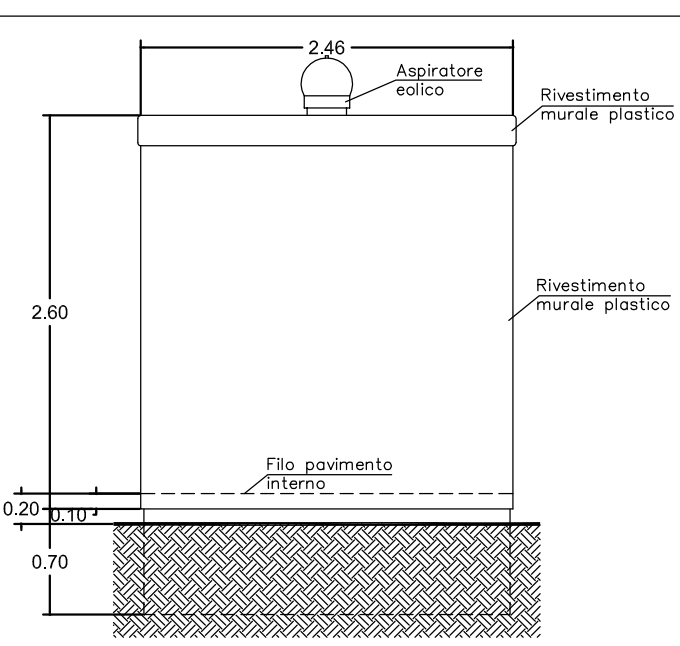

Prospetto posteriore **scala 1:50**

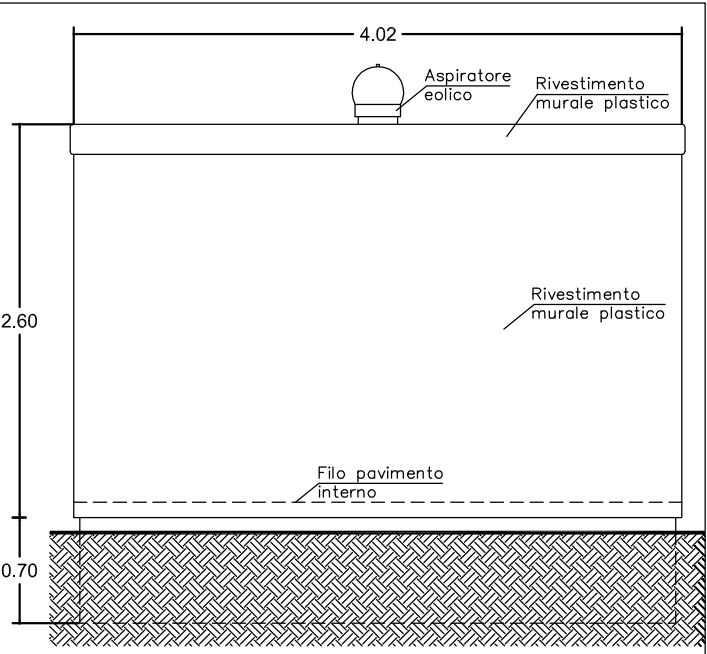


vista frontale **scala 1:50**

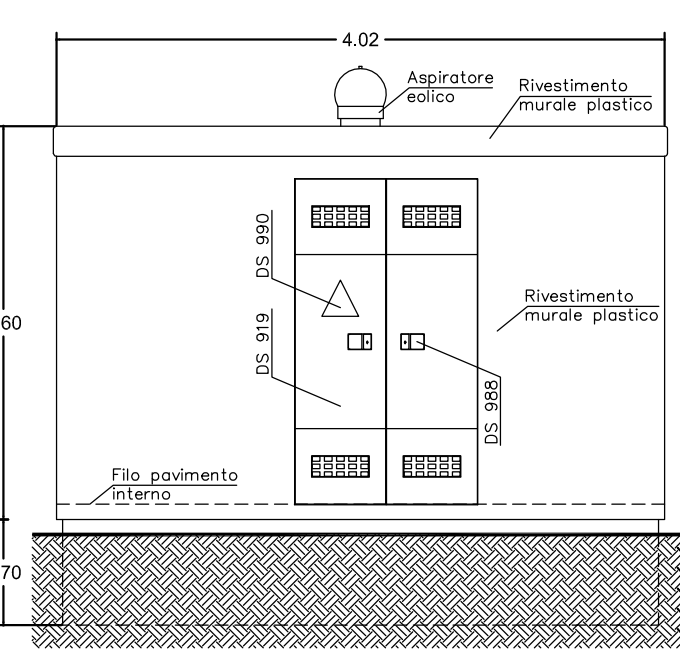

ESTRATTO CARTA TECNICA REGIONALE

Scala 1:5000

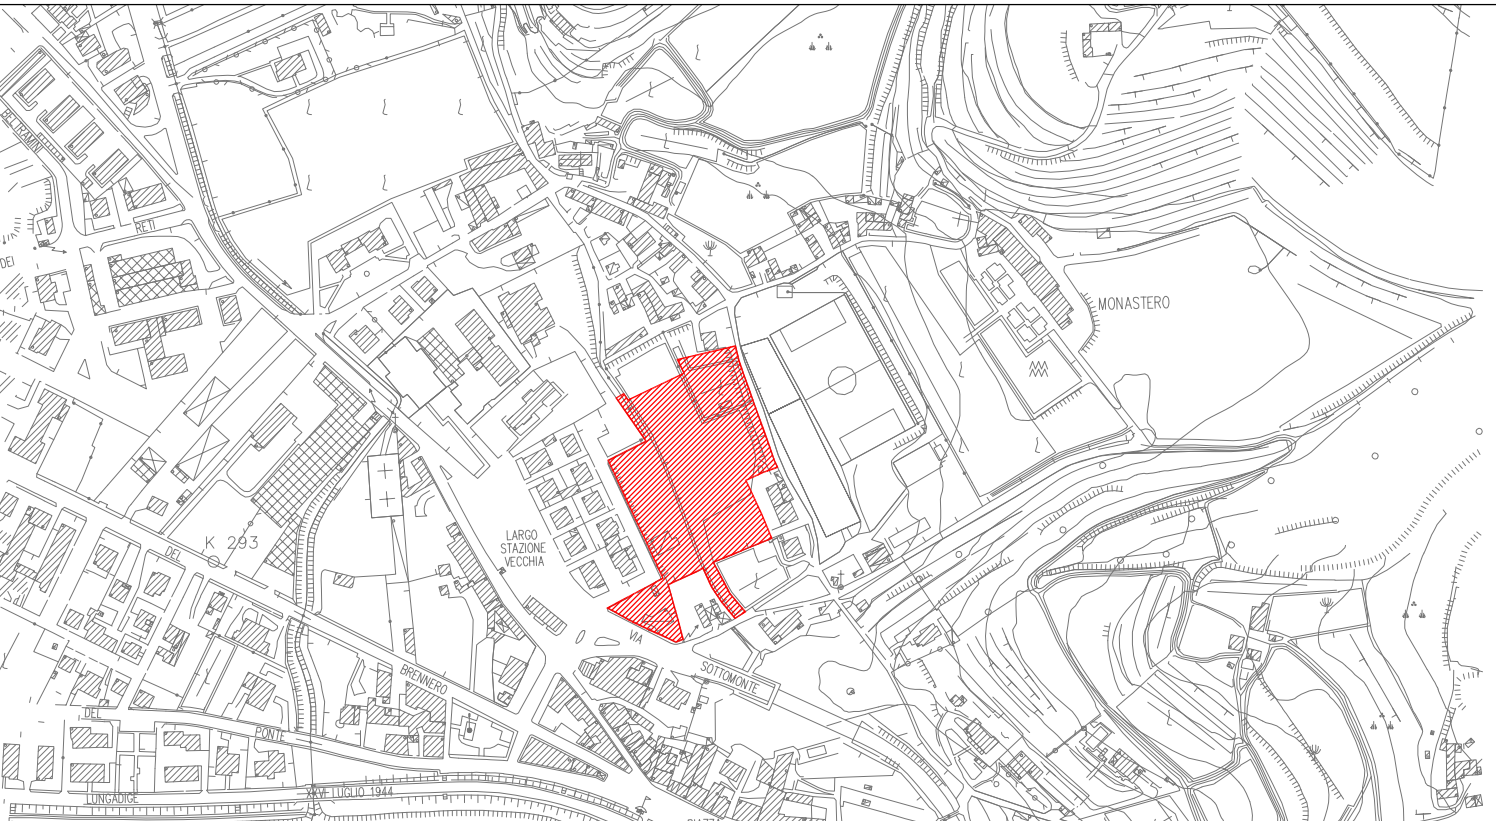

ESTRATTO ORTOFOTO



9H

PROGETTO

OGGETTO: Piano Urbanistico Attuativo denominato "LAITI E ALTRI"
- Scheda Norma n° 123 -

RETE ENERGIA ELETTRICA

COMMITTENTE	PROGETTISTA	SCALA varie
F.to Lati Angiolino F.to Lati Antonio F.to Lati Giorgio F.to Lati Giovanni Angelo F.to Lati Maria F.to Lati Mirella F.to Lati Silvio		DATA Marzo 2016
F.to Marchesini Giorgio F.to Marchesini Marina F.to Marchesini Fabio		
F.to Ceschi Renato F.to Ceschi Renzo F.to Ceschi Vinicio F.to Zendrini Noemi		
IMPRESA	DIRETTORE LAVORI	FILE
		AGGIORNAMENTI

STUDIO DI INGEGNERIA ROSSI
37036 San Martino Buon Albergo (VR) - Via G. Perlasca n° 4
e-mails: ingg.rossi@yahoo.it - ing.ilariorossi@gmail.com - ing.annarossi@gmail.com
PROGETTAZIONE E CONSULENZA IN AMBITO CIVILE, AMBIENTALE ED IDRAULICO