PLANIMETRIA DI PROGETTO Scala 1:500

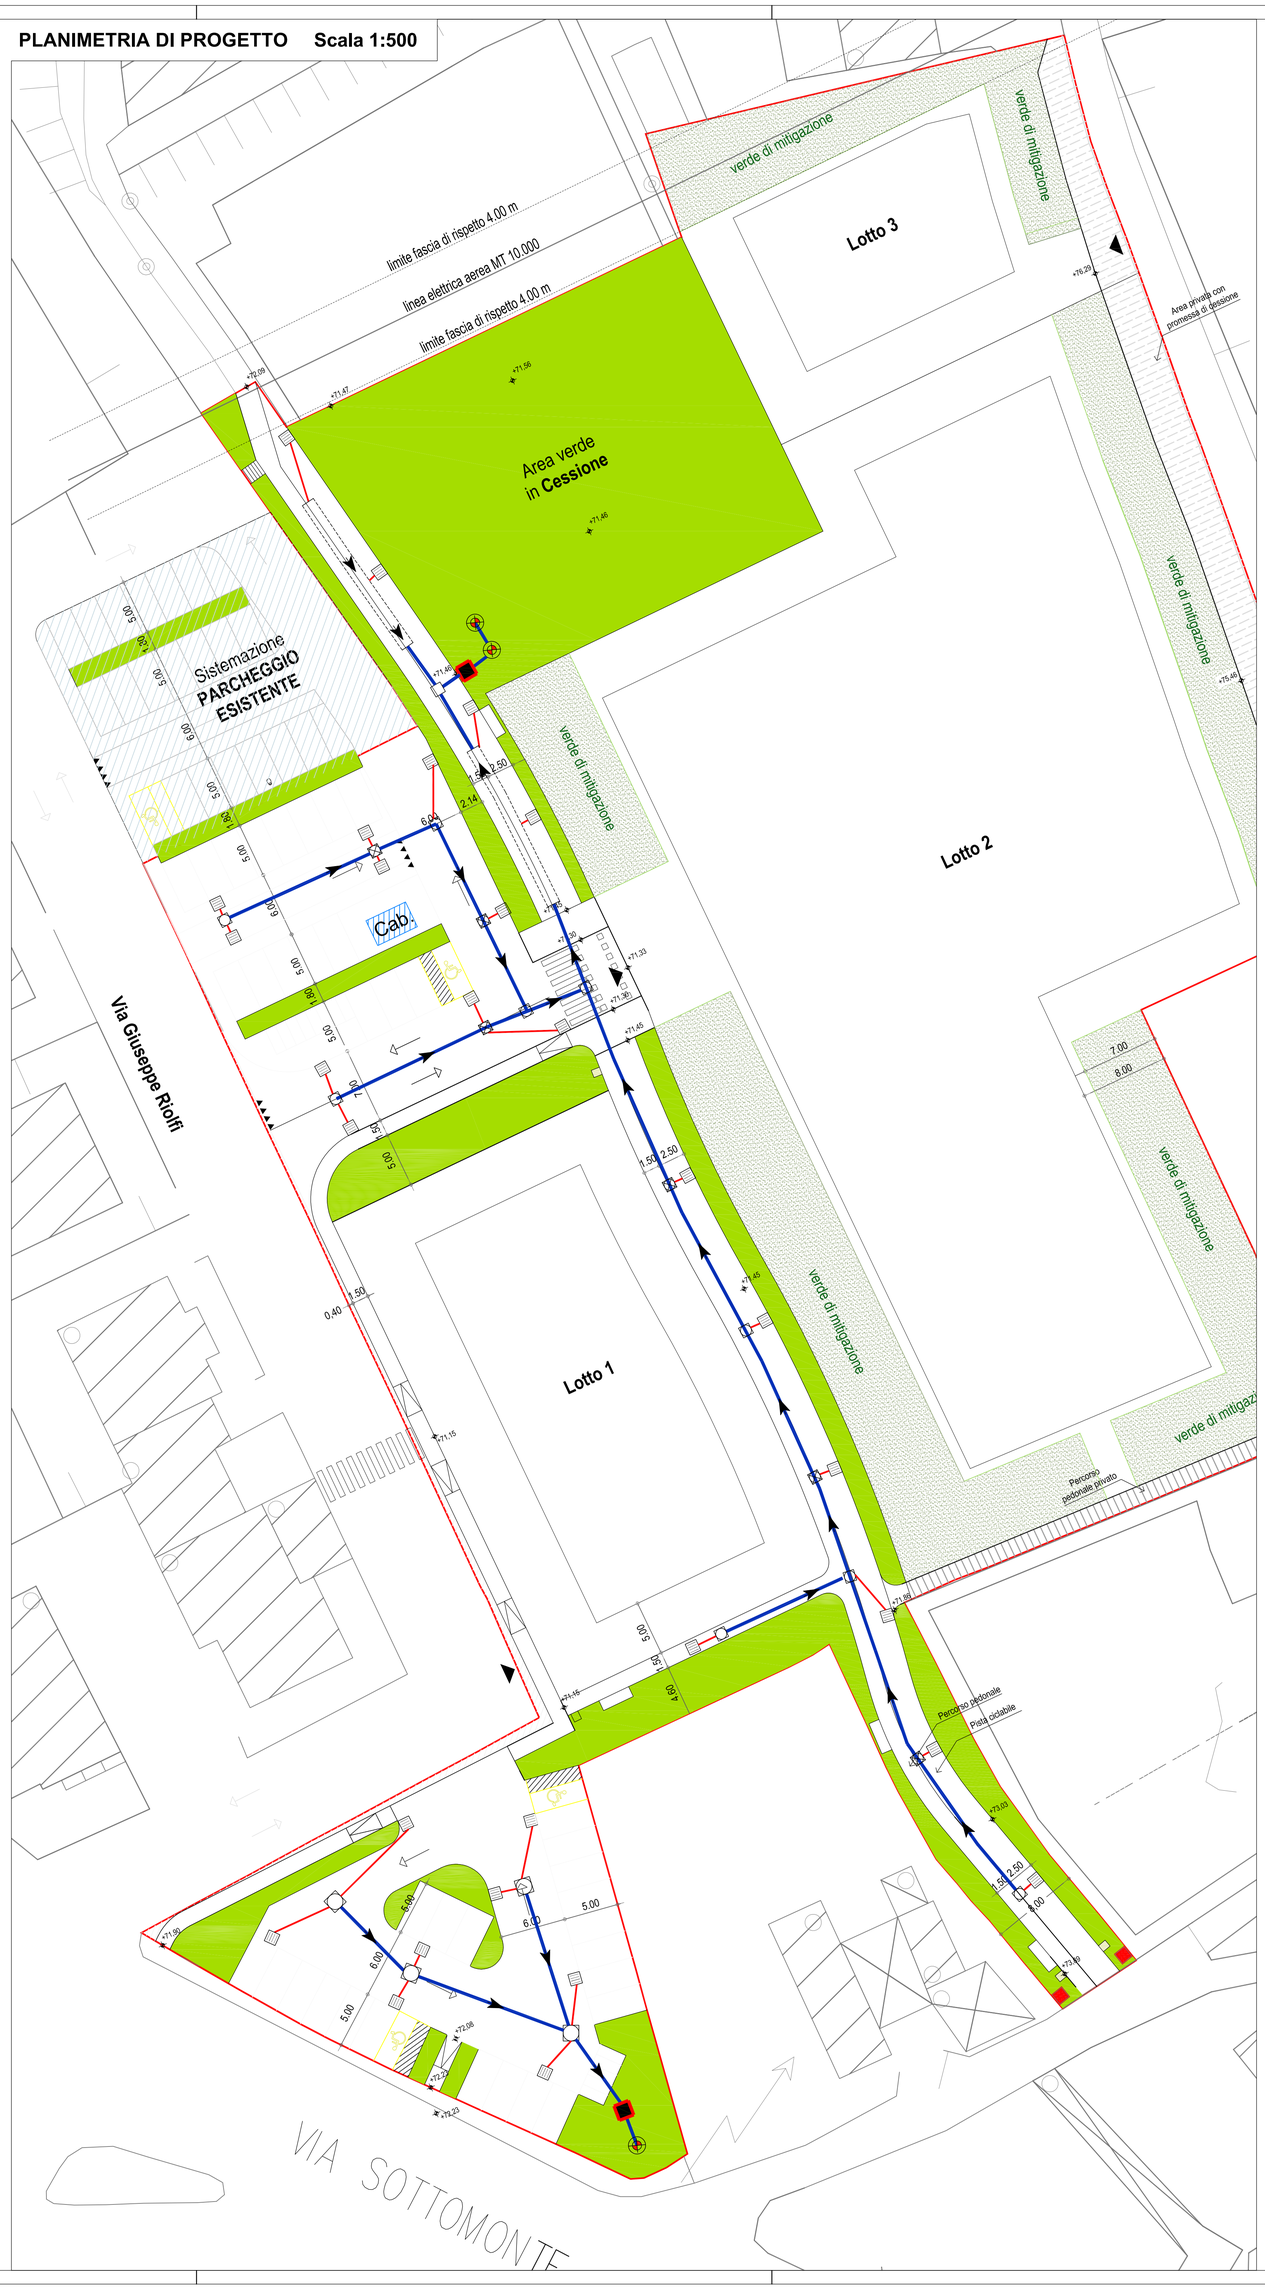

LEGENDA

	POZZO PERDENTE DI PROGETTO Ø 1,5 m H = 6 m
	CADITOIA DI PROGETTO
	TUBAZIONE DI PROGETTO PVC Ø DN 315
	TUBAZIONE DI PROGETTO PVC Ø 160
	SCATOLARE IN CLS DIM. INT. 1,2 m X 1,2 m - CARRABILE
	POZZETTO DI RACCORDO Ø1.0 m ispezionabile
	POZZETTO DI RACCORDO Ø1.0 m non ispezionabile
	POZZETTO DECANTATORE 1 m x 1 m

PARTICOLARE POZZO PERDENTE Scala 1:50

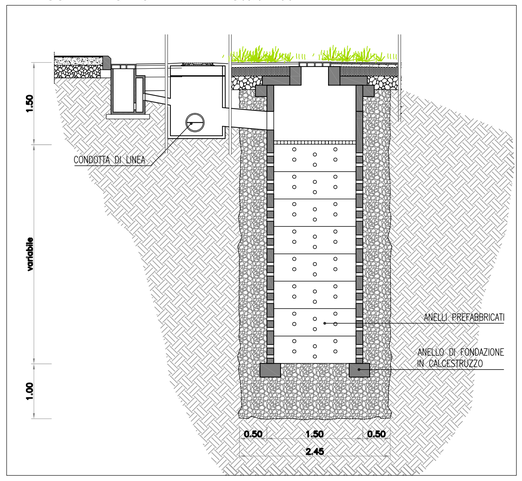

SEZIONI DI POSA TIPICHE Scala 1:25

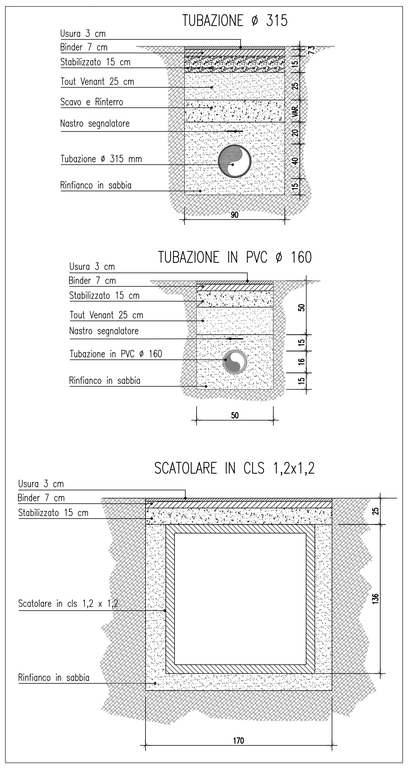

PARTICOLARE CADITOIA SCALA 1:20

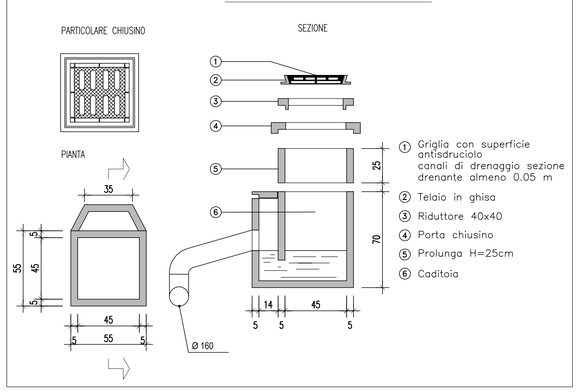

ESTRATTO CARTA TECNICA REGIONALE
Elemento: 123124 "Arbizzano" **Scala 1:5000**

ESTRATTO ORTOFOTO

9L

PROGETTO

OGGETTO: Piano Urbanistico Attuativo denominato "LAITI E ALTRI"
- Scheda Norma n° 123 -

RETE ACQUE METEORICHE

COMMITTENTE	PROGETTISTA	SCALA
F.to Laiti Angiolino *F.to Laiti Antonio* *F.to Laiti Giorgio* *F.to Laiti Giovanni Angelo* *F.to Laiti Maria* *F.to Laiti Mirella* *F.to Laiti Silvio* *F.to Marchesini Giorgio* *F.to Marchesini Marina* *F.to Marchesini Fabio* *F.to Ceschi Renato* *F.to Ceschi Renzo* *F.to Ceschi Vinicio* *F.to Zendrini Noemi*		*varie* DATA *Marzo 2016*
IMPRESA	DIRETTORE LAVORI	FILE AGGIORNAMENTI

STUDIO DI INGEGNERIA ROSSI
37036 San Martino Buon Albergo (VR) - Via G. Perlasca n° 4
e-mails: ingg.rossi@yahoo.it - ing.ilariorossi@gmail.com - ing.annarossi@gmail.com
PROGETTAZIONE E CONSULENZA IN AMBITO CIVILE, AMBIENTALE ED IDRAULICO