STATO ATTUALE

PLANIMETRIA STATO ATTUALE Scala 1:100

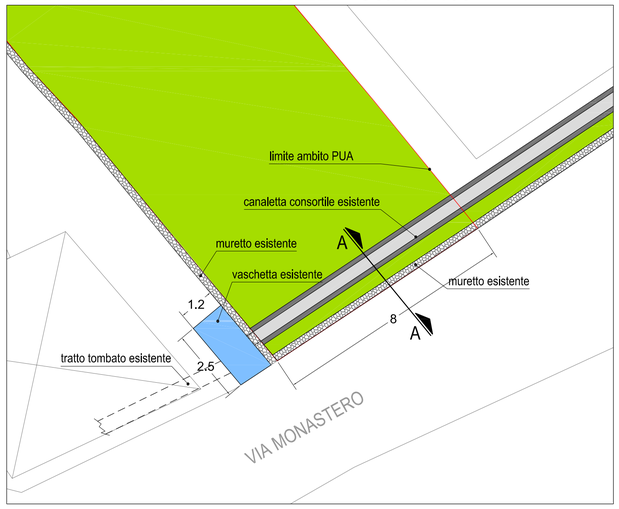

SEZIONE A-A Scala 1:25

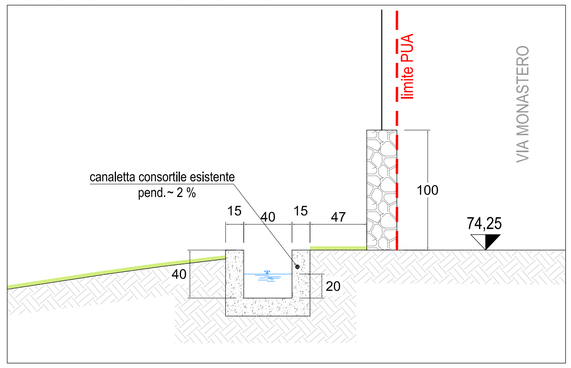

FOTO 1: attuale canaletta

FOTO 2: attuale scarico da canaletta in vaschetta

STATO DI PROGETTO

PLANIMETRIA STATO DI PROGETTO Scala 1:100

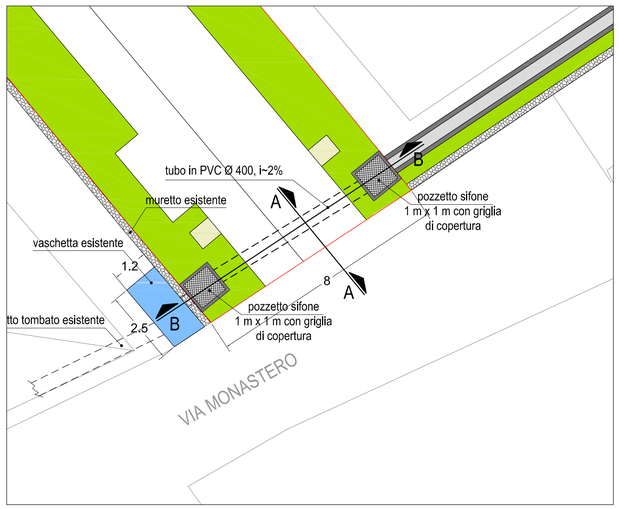

SEZIONE A-A Scala 1:25

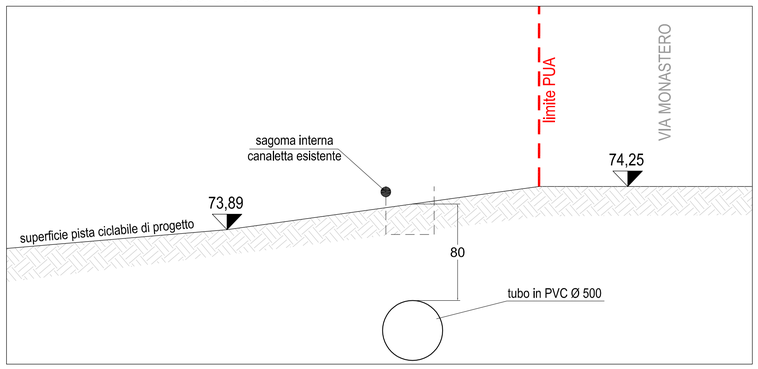

Particolare 1 Scala 1:10

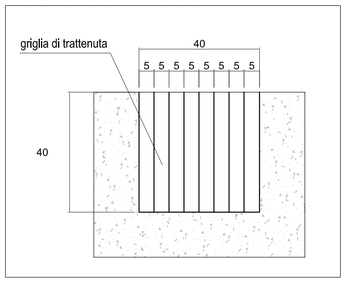

SEZIONE B-B Scala 1:25

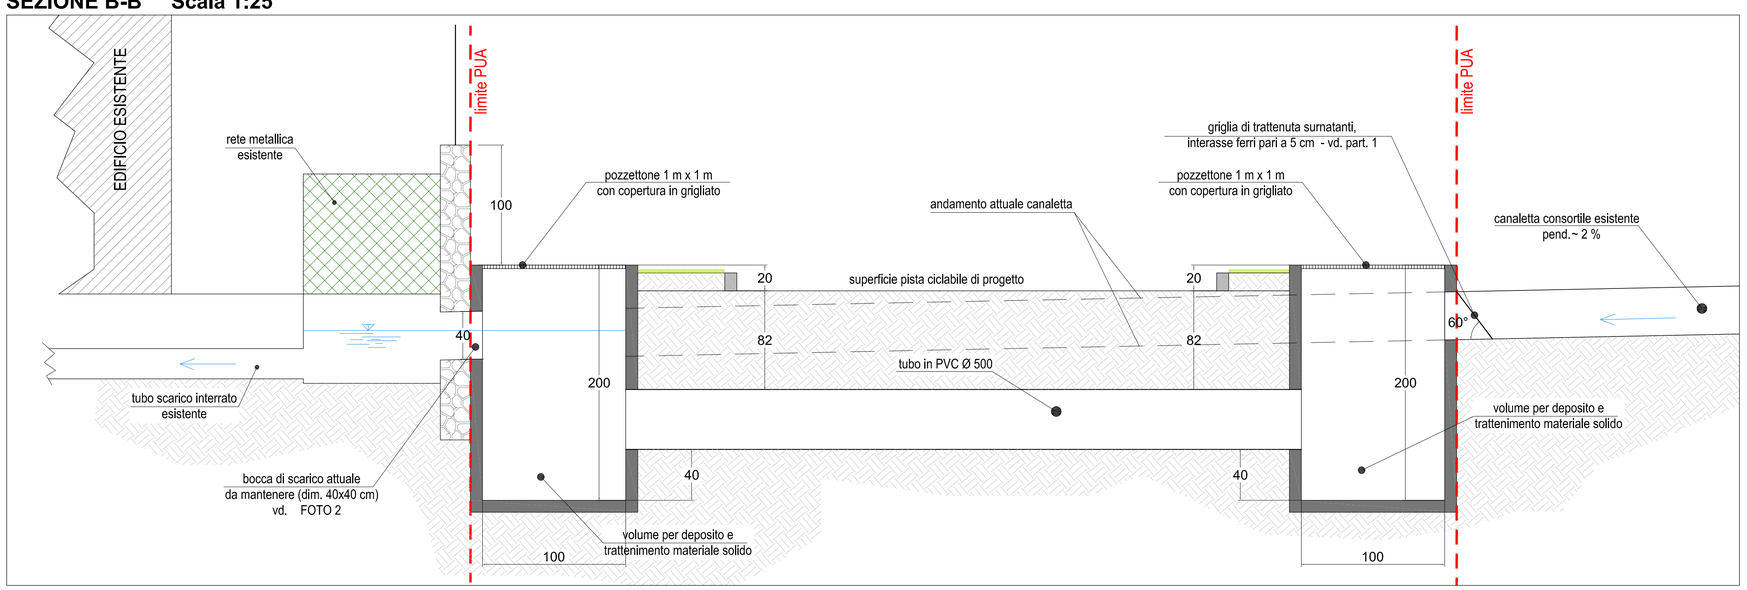

9N

PROGETTO

OGGETTO: Piano Urbanistico Attuativo denominato "LAITI E ALTRI"
- Scheda Norma n° 123 -

PROGETTO DI INTUBAMENTO DI UN TRATTO DI CANALETTA ESISTENTE

COMMITTENTE	PROGETTISTA	SCALA
F.to Laiti Angiolino F.to Laiti Antonio F.to Laiti Giorgio F.to Laiti Giovanni Angelo F.to Laiti Maria F.to Laiti Mirella F.to Laiti Silvio F.to Marchesini Giorgio F.to Marchesini Marina F.to Marchesini Fabio F.to Ceschi Renato F.to Ceschi Renzo F.to Ceschi Vinicio F.to Zendrini Noemi		varie
		DATA Maggio 2016
IMPRESA	DIRETTORE LAVORI	FILE
		AGGIORNAMENTI

STUDIO DI INGEGNERIA ROSSI
37036 San Martino Buon Albergo (VR) - Via G. Perlasca n° 4
e-mails: ingg.rossi@yahoo.it - ing.ilariorossi@gmail.com - ing.annarossi@gmail.com
PROGETTAZIONE E CONSULENZA IN AMBITO CIVILE, AMBIENTALE ED IDRAULICO