

Sezione stradale b_b

SEDE STRADALE ESISTENTE - GIÀ PROPRIETÀ COMUNALE

Sede stradale
via Riolfi

9.70

Marciapiede pubblico

1.50

Aiutia

1.85

Corsia carrabile parcheggio

4.35

Limite Ambito d'Intervento

Risanatura con manto stradale esistente

Profilo in CLS cm 15 x h 25

Tappeto d'usura - Sp. 3 cm

CLS con rete metallica - Sp. 12 cm

Sottofondo in stabilizzato - Sp. 25 cm

Tout-venant - Sp. 25 cm

Profilo in CLS cm 8 x h 25

Aiutia con corteccia di pino e telo pacciamante

Terreno vegetale - 25 cm

Terreno agrario - 40 cm

Tappeto d'usura - Sp. 3 cm

Binder - Sp. 7 cm

Sottofondo in stabilizzato - Sp. 25 cm

Tout-venant - Sp. 25 cm

Rilevato stradale - Sp. 50 cm

+71.50

+71.65

+71.50

Sezione stradale c_c

MARCIPIEDE - GIÀ PROPRIETÀ COMUNALE

Rampa per accesso marciapiede in porfido esistente

5.95

Marciapiede pubblico esistente

1.97

Limite Ambito d'Intervento

Nuova rampa per accesso marciapiede in porfido esistente

5.54

Corsia carrabile parcheggio

Pavimentazione in porfido esistente

Profilo in CLS cm 8 x 25

Tappeto d'usura - Sp. 3 cm

Binder - Sp. 7 cm

Sottofondo in stabilizzato - Sp. 25 cm

Tout-venant - Sp. 25 cm

Profilo in CLS cm 15 x 25

Tappeto d'usura - Sp. 3 cm

Binder - Sp. 7 cm

Sottofondo in stabilizzato - Sp. 15 cm

Tout-venant - Sp. 25 cm

Rilevato stradale - Sp. 50 cm

pendenza 5%

+72.23

+72.23

+72.08

Sezione stradale d_d

MARCIPIEDE - GIÀ PROPRIETÀ COMUNALE

Area verde pubblico esistente

2.00

Marciapiede pubblico esistente

5.00

Posti auto

Corsia carrabile parcheggio

Limite Ambito d'Intervento

Profilo in CLS cm 15 x 25

Tappeto d'usura - Sp. 3 cm

Binder - Sp. 7 cm

Sottofondo in stabilizzato - Sp. 15 cm

Tout-venant - Sp. 25 cm

Tappeto d'usura - Sp. 3 cm

Binder - Sp. 7 cm


Sottofondo in stabilizzato - Sp. 15 cm

Tout-venant - Sp. 25 cm

Rilevato stradale - Sp. 50 cm

+72.28

+72.13

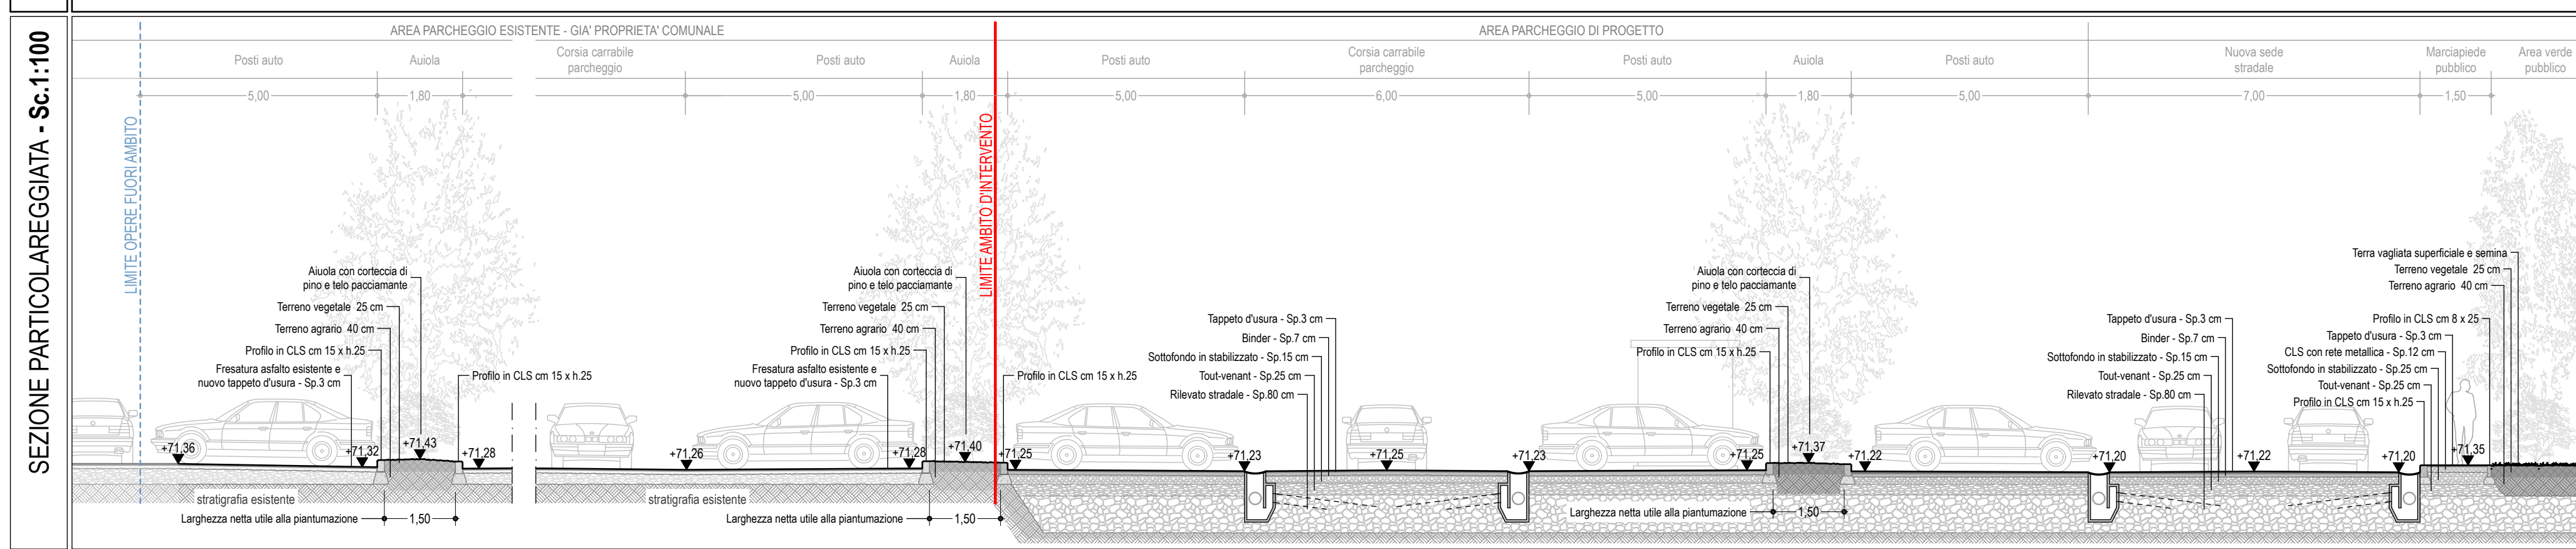

Sezione stradale e_e

