OGGETTO: Piano Urbanistico Attuativo denominato "Laiti e Altri" - Scheda Norma n°123

DESTINAZIONE: Piano Urbanistico Attuativo

PROPRIETARI: **Laiti** Angiolino, Antonio, Giorgio, Giovanni Angelo, Maria, Mirella e Silvio; **Marchesini** Giorgio, Marina e Fabio; **Ceschi** Renato, Renzo e Vinicio, **Zendrini** Noemi.

COMUNE: Verona

LOCALITA' : Parona - Via Riolfi, Via del Monastero

I PROPRIETARI

F.to Laiti Angiolino
F.to Laiti Antonio
F.to Laiti Giorgio
F.to Laiti Giovanni Angelo
F.to Laiti Maria
F.to Laiti Mirella
F.to Laiti Silvio

F.to Marchesini Giorgio
F.to Marchesini Marina
F.to Marchesini Fabio

F.to Ceschi Renato
F.to Ceschi Renzo
F.to Ceschi Vinicio
F.to Zendrini Noemi

INQUADRAMENTO

Tav. 9.c.1

SCHEMA DELLE OPERE DI URBANIZZAZIONE:
PROGETTO DEL VERDE - Planimetria generale e arredo urbano

DATA: 18.07.2016
SCALA: 1:200 - 1:25

Elaborati grafici redatti secondo le direttive dell'Art.12 "Istanze PUA" del vigente Regolamento Edilizio del comune di Verona, approvato con D.C.C. n.20 del 16 Marzo 2012

Elaborati grafici adeguati alla comunicazione in esito alla prima seduta della conferenza di servizi tenutasi in data 14 Giugno 2016

IL PROGETTISTA

SPAZIO RISERVATO AL COMUNE

Meneghini Gilberto - ARCHITETTO
Rodella Marco - ARCHITETTO
Benvenuti Antonio - GEOMETRA

contatti di riferimento:
marco.rodella@archiworldpec.it

NOME FILE: PUA Parona_23.05.2016_CF_061

TECNICO CAD: Arch.I Pellegrino Fabrizio

Arredo urbano e piantumazioni

Indicazioni tecniche di arredo urbano

Disegno tecnico panchina - Sc.1:25

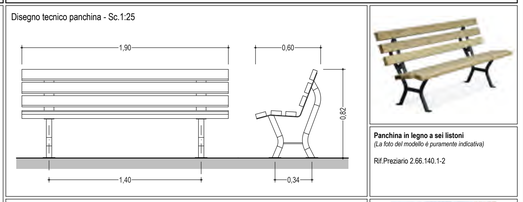

Panchina in legno a sei listoni
(La foto del modello è puramente indicativa)
Rif.Prezziario 2.66.140.1-2

Disegno tecnico cestone dei rifiuti- Sc.1:25

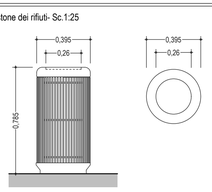

Cestone porta rifiuti 75 l
(La foto del modello è puramente indicativa)
Rif.Prezziario 2.66.100.1

Disegno tecnico fontanella - Sc.1:25

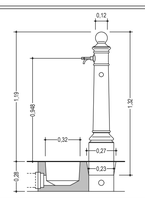

Fontanella
(La foto del modello è puramente indicativa)
Rif.Prezziario 2.66.130.1

Disegno paletto dissuasore - Sc.1:25

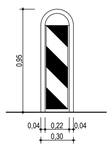

Paletto dissuasore su pista ciclabile
(La foto del modello è puramente indicativa)
Non presente in prezziario

Indicazioni tecniche per le piantumazioni delle essenze arboree

Distanze minime di piantumazione alberi di taglia grande

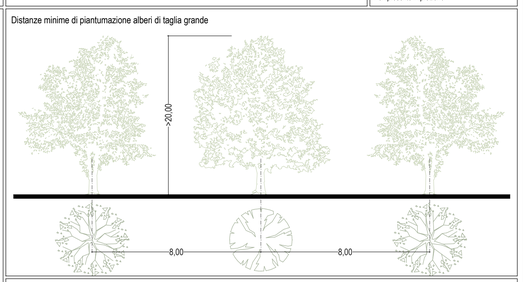

Distanze minime di piantumazione alberi di taglia media

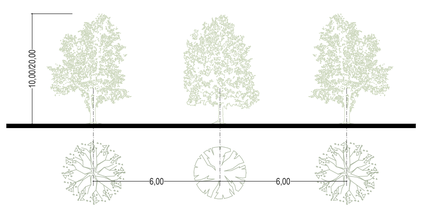

Distanze minime di piantumazione alberi di taglia piccola

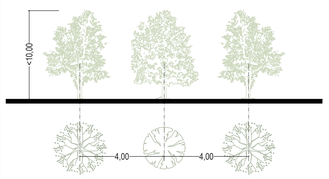

Essenze arbustive

Essenze di piccola taglia

Essenze di media taglia

Essenze di taglia grande

Progetto del Verde - Planimetria

PLANIMETRIA GENERALE - Sc.1:200

LEGENDA

AREE ESISTENTI
- Limite Ambito d'intervento
- Fabbricati esistenti
- Maglia infrastrutturale esistente
- Area verde pubblico esistente
- Area agricola esistente
- Percorso pedonale esistente
- "Canaletta" di scolo esistente

AREE DI PROGETTO

Aree private
- Area verde di mitigazione privato
- Percorso pedonale privato

Aree a verde pubblico
- Aree a verde pubblico e in cessione
- Superficie pista ciclabile
- Superficie percorsi pedonali
- Allargamento stradale
- Superficie nuove strade pubbliche
- Superficie nuovi marciapiedi pubblici
- Superficie standards a parcheggio P2

Opere fuori ambito
- Intervento su aree pubbliche fuori ambito

Simbologie
- Panchina
- Fontanella acqua potabile
- Cestone porta rifiuti

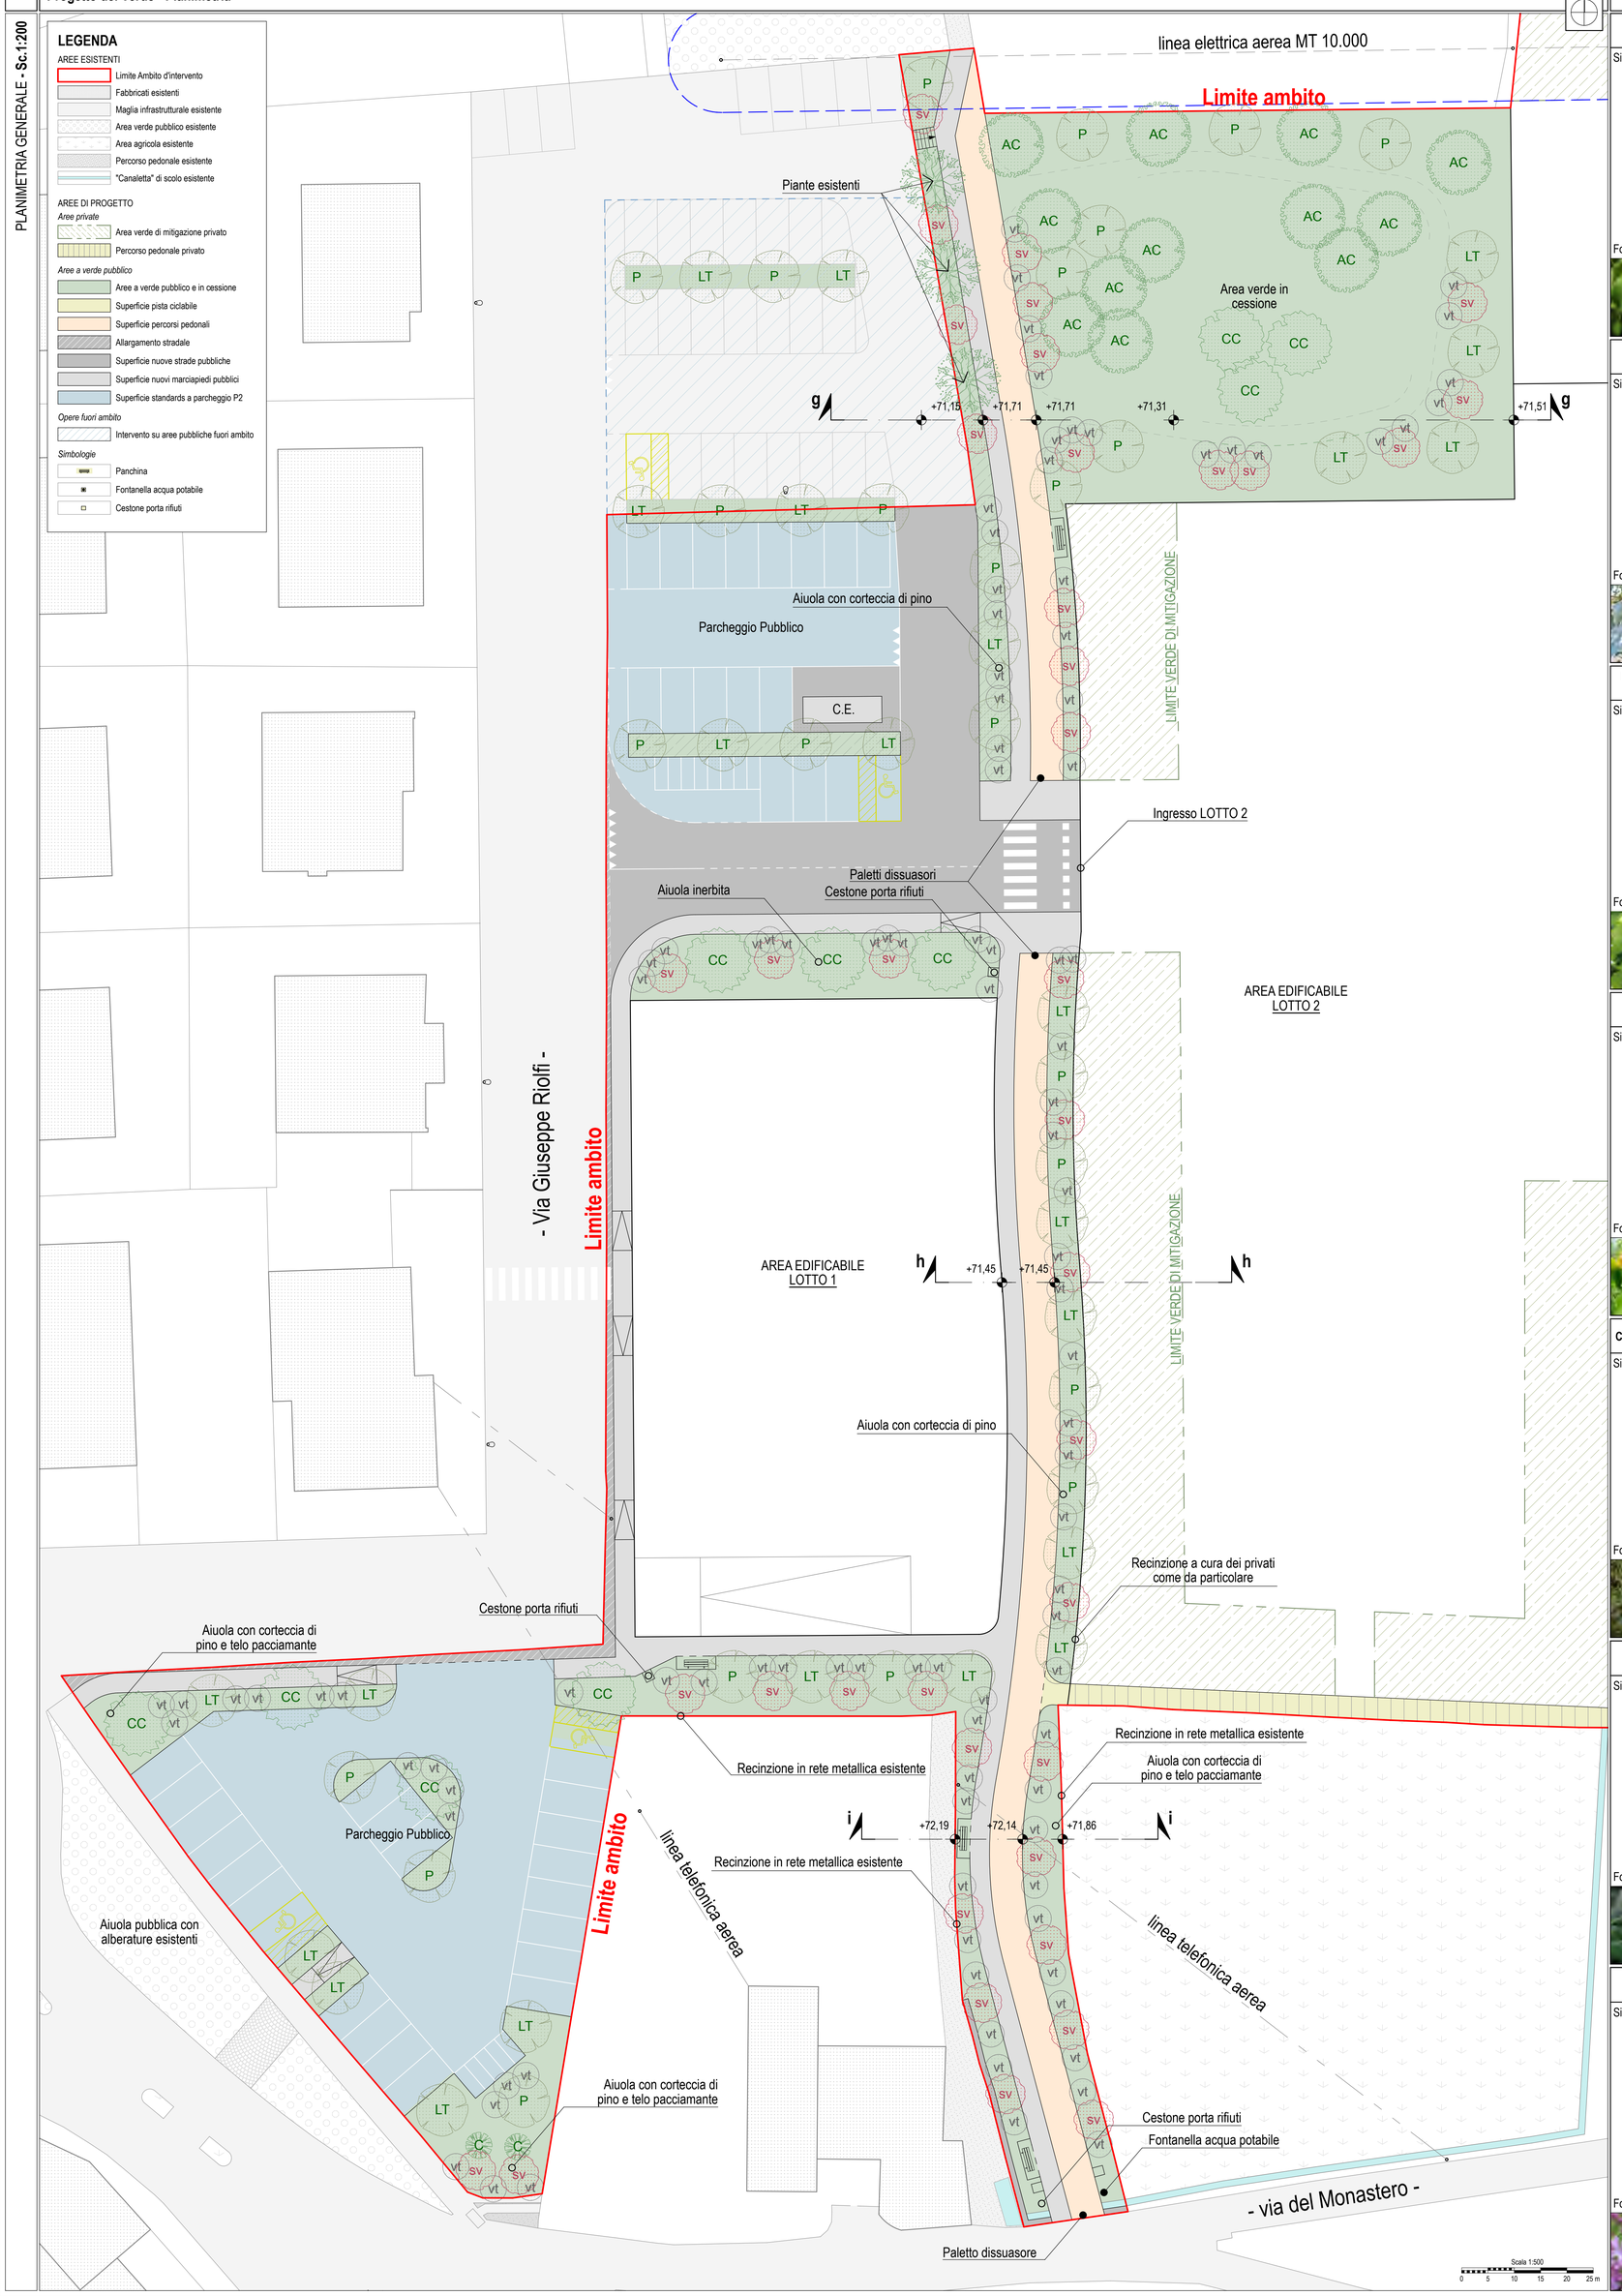

Abaco delle essenze arboree e arbustive

Acer campestre

Simbologia

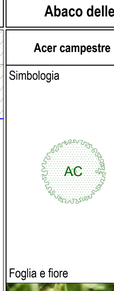

Foglia e fiore

Essenze n.12

Caratteristiche dimensionali:
Altezza circa 15 m
Diametro circa 6 m

Populus Alba
(Piramidalys)

Simbologia

Foglia e fiore

Essenze n.25

Caratteristiche dimensionali:
Altezza circa 20 m
Diametro circa 5 m

Liriodendron tulipifera
(aureomarginatum)

Simbologia

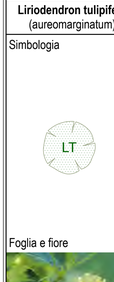

Foglia e fiore

Essenze n.24

Caratteristiche dimensionali:
Altezza circa 15 m
Diametro circa 3 m

Corylus colurna

Simbologia

Foglia e fiore

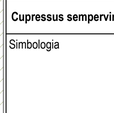

Essenze n.10

Caratteristiche dimensionali:
Altezza circa 15 m
Diametro circa 6 m

Cupressus sempervirens

Simbologia

Foglia e fiore

Essenze n.2

Caratteristiche dimensionali:
Altezza circa 20 m
Diametro circa 1,5 m

Viburnum tinus
(Viburno)

Simbologia

Foglia e fiore

Essenze n.102

Caratteristiche dimensionali:
Altezza circa 3 m
Diametro circa 3 m

Syringa vulgaris
(Lillà)

Simbologia

Foglia e fiore

Essenze n.39

Caratteristiche dimensionali:
Altezza circa 4 m
Diametro circa 3 m