

OGGETTO: Piano Urbanistico Attuativo denominato "Laiti e Altri" - Scheda Norma n°123

DESTINAZIONE: Piano Urbanistico Attuativo

PROPRIETARI: Laiti Angiolino, Antonio, Giorgio, Giovanni Angelo, Maria, Mirella e Silvio; Marchesini Giorgio, Marina e Fabio; Ceschi Renato, Renzo e Vinicio, Zendrini Noemi.

COMUNE: Verona

LOCALITA': Parona - Via Riolfi, Via del Monastero

I PROPRIETARI

F.to Laiti Angiolino
F.to Laiti Antonio
F.to Laiti Giorgio
F.to Laiti Giovanni Angelo
F.to Laiti Maria
F.to Laiti Mirella
F.to Laiti Silvio

F.to Marchesini Giorgio
F.to Marchesini Marina
F.to Marchesini Fabio

F.to Ceschi Renato
F.to Ceschi Renzo
F.to Ceschi Vinicio
F.to Zendrini Noemi

INQUADRAMENTO

Tav. 9.c.2

SCHEMA DELLE OPERE DI URBANIZZAZIONE:
PROGETTO DEL VERDE - Sezioni particolareggiate

DATA: 18.07.2016
SCALA: 1:100

Elaborati grafici redatti secondo le direttive dell'Art.12 "Istanze PUA" del vigente Regolamento Edilizio del comune di Verona, approvato con D.C.C. n.20 del 16 Marzo 2012

IL PROGETTISTA

SPAZIO RISERVATO AL COMUNE

Meneghini Gilberto - ARCHITETTO
Rodella Marco - ARCHITETTO
Benvenuti Antonio - GEOMETRA


contatti di riferimento:
marco.rodella@archiworldspec.it

NOME FILE: PUA Parona_23.05.2016_CF_061


TECNICO CAD: Arch.I Pellegrino Fabrizio

Sezioni particolareggiate delle aree verdi


SEZIONE g - Sc.1:100

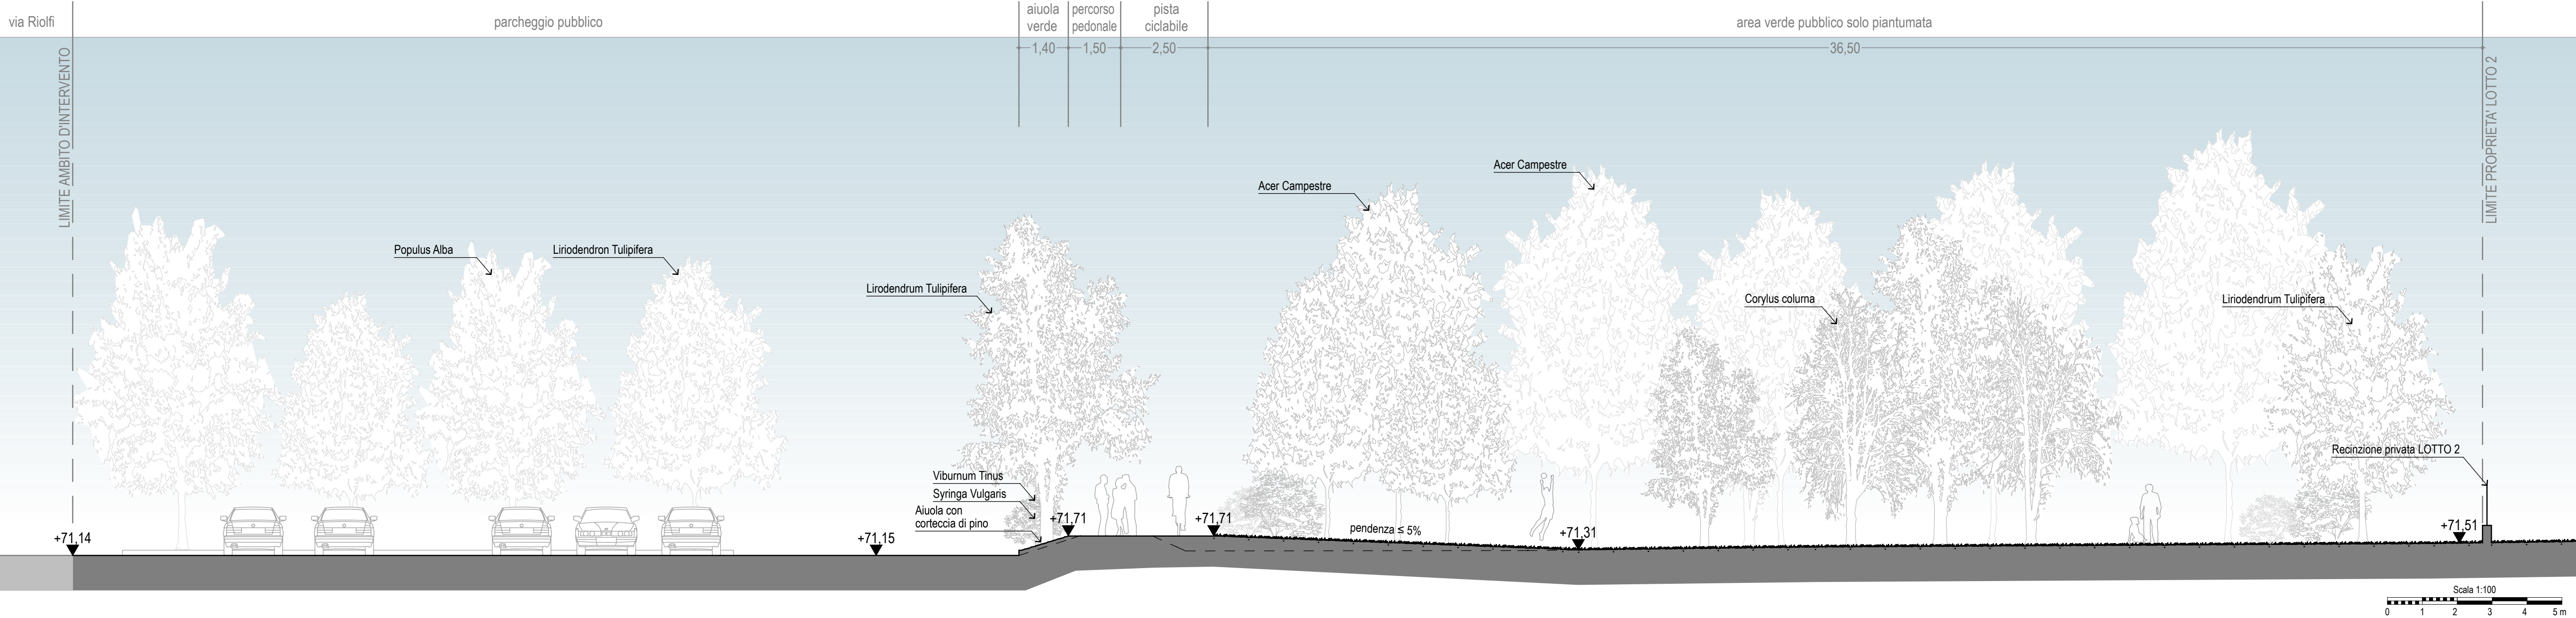

SEZIONE h - Sc.1:100

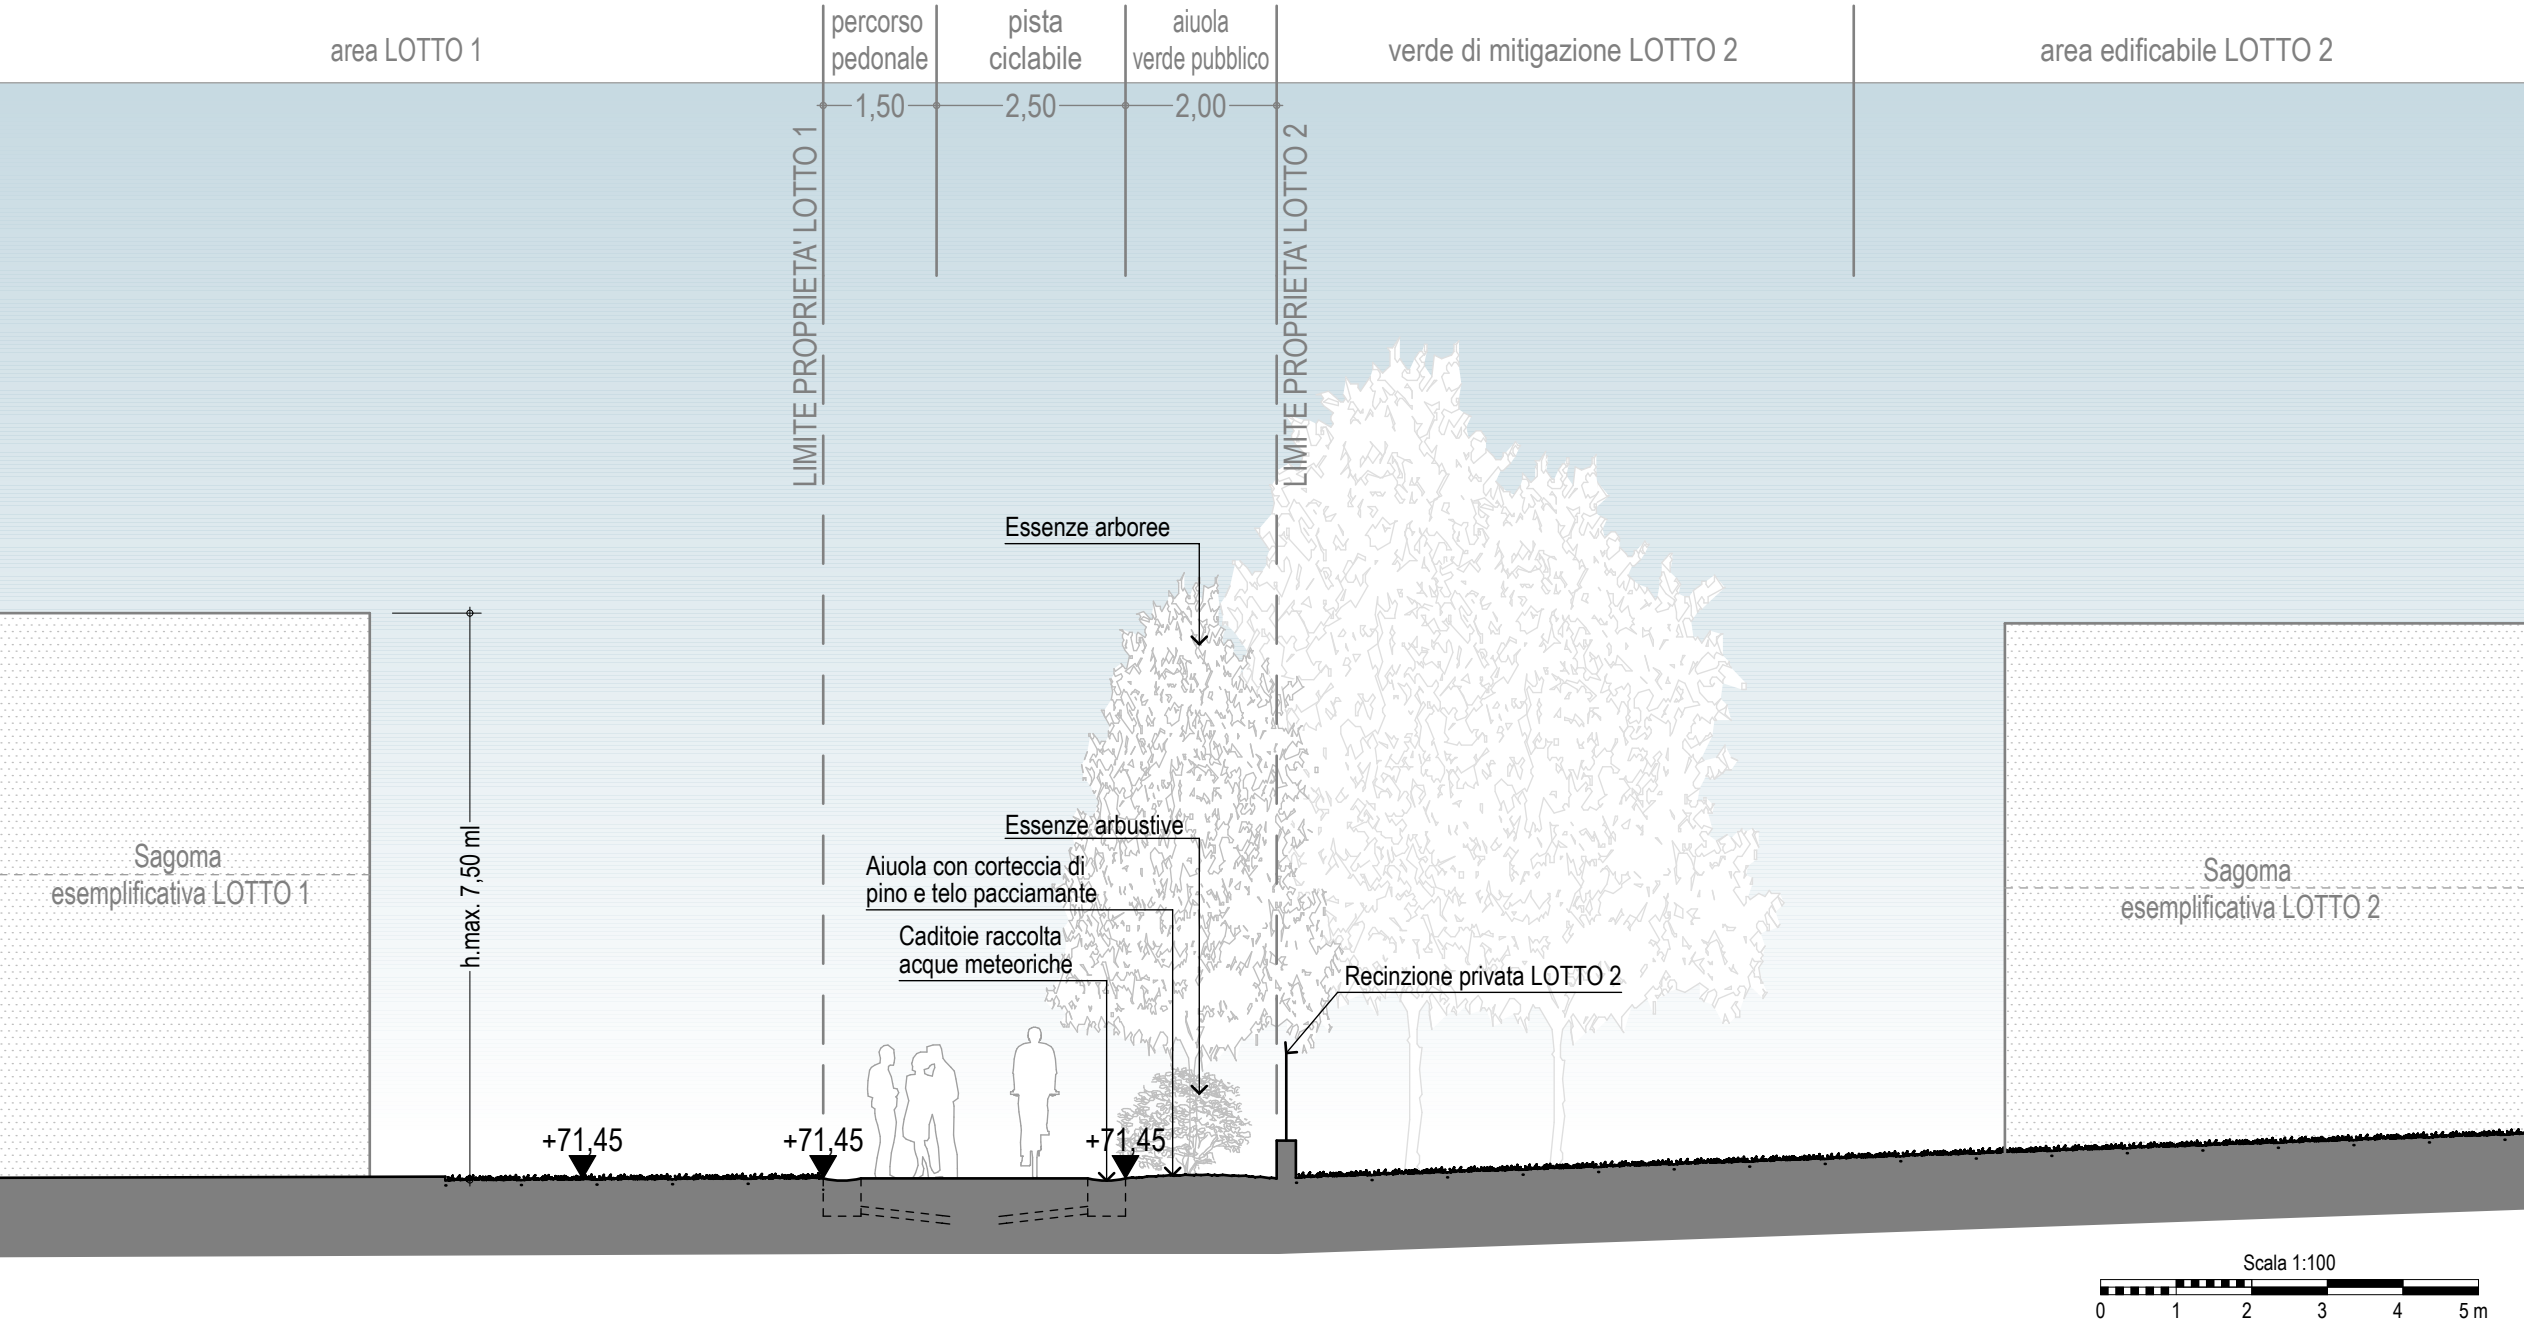

SEZIONE i - Sc.1:100

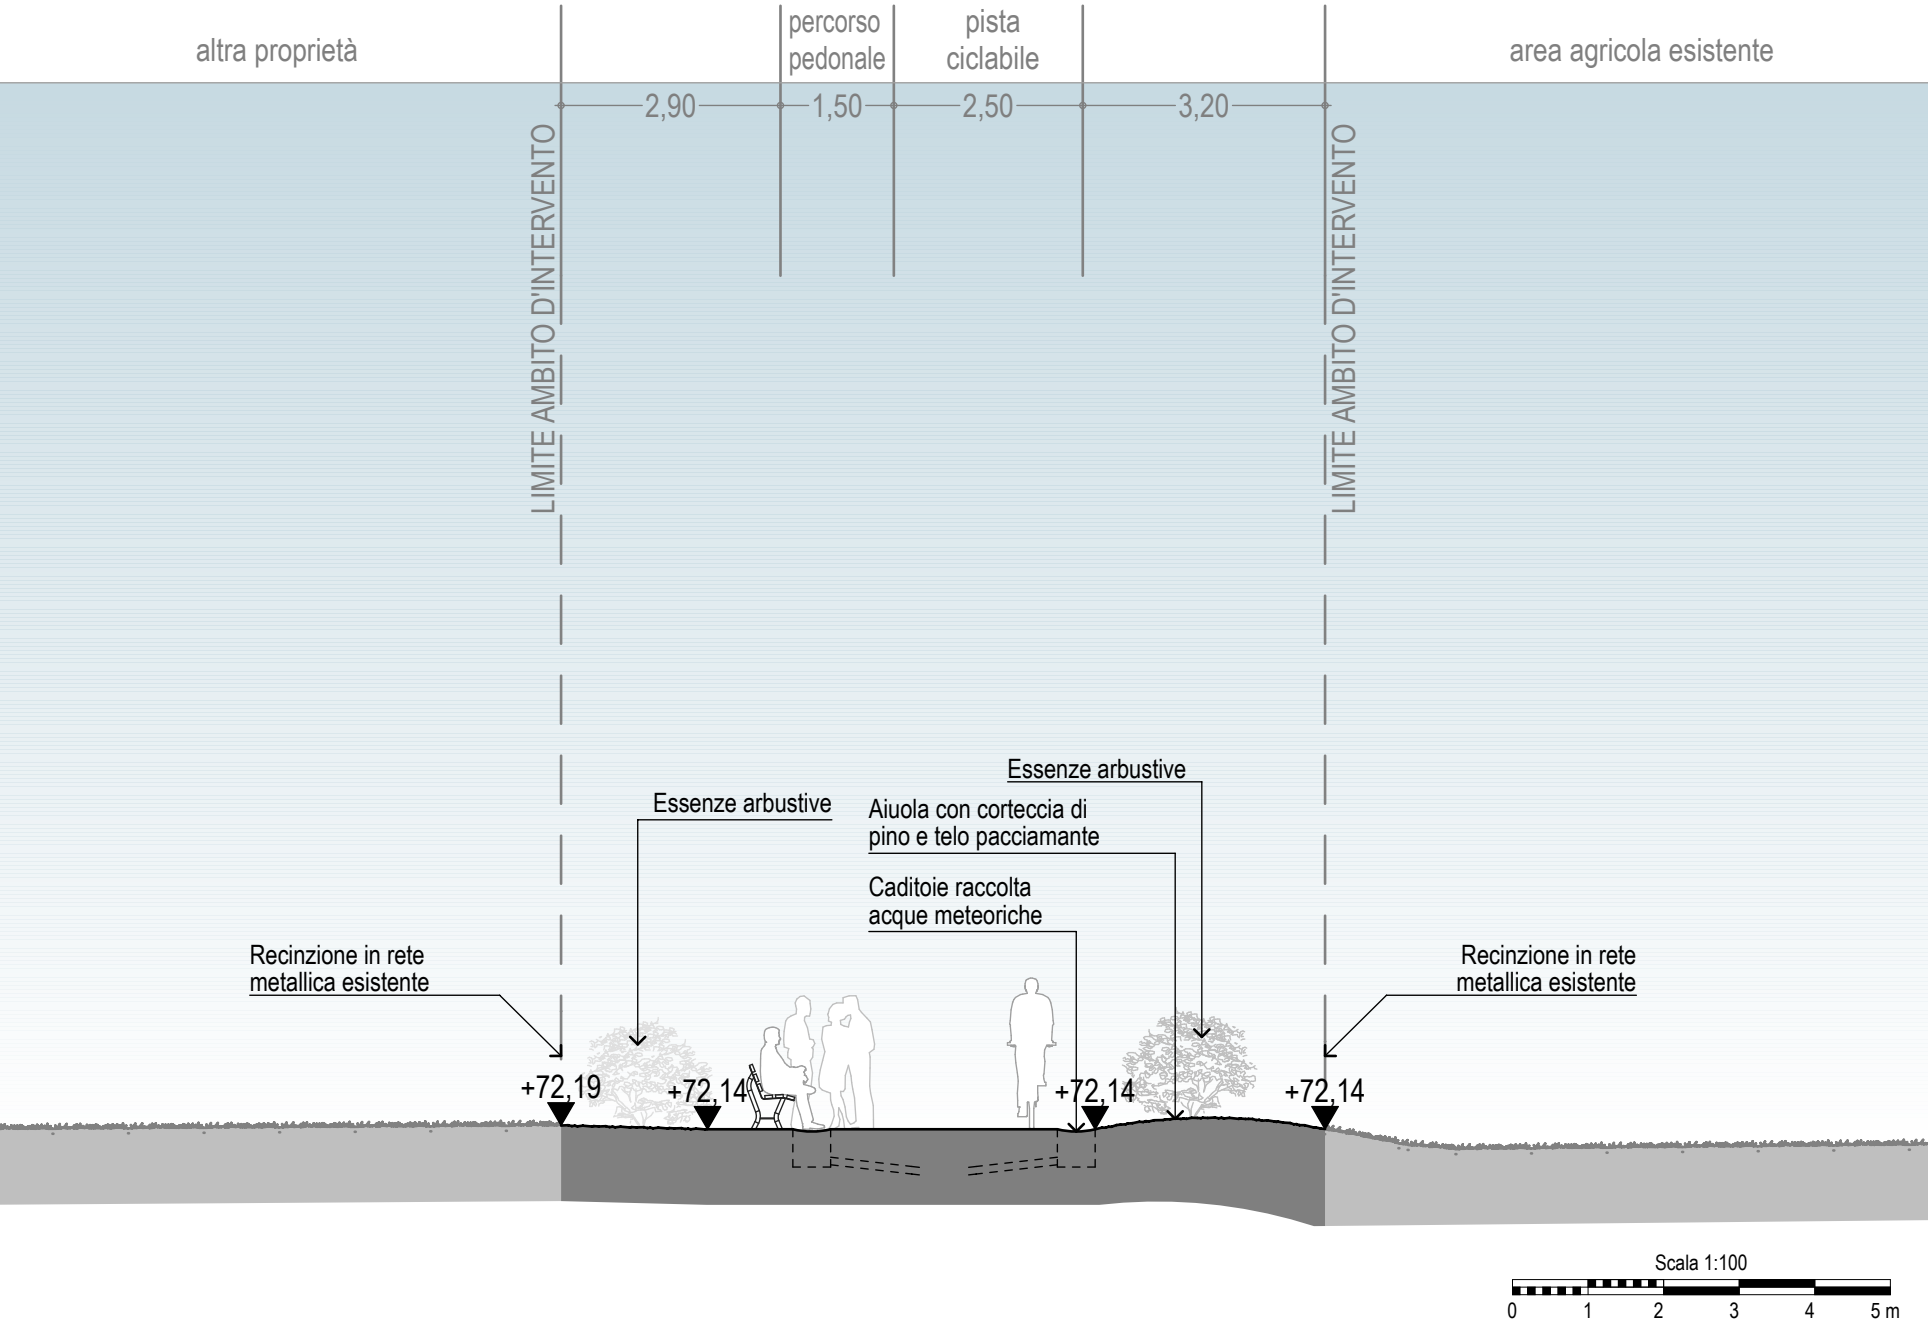

PARTICOLARE - Sc.1:25

