
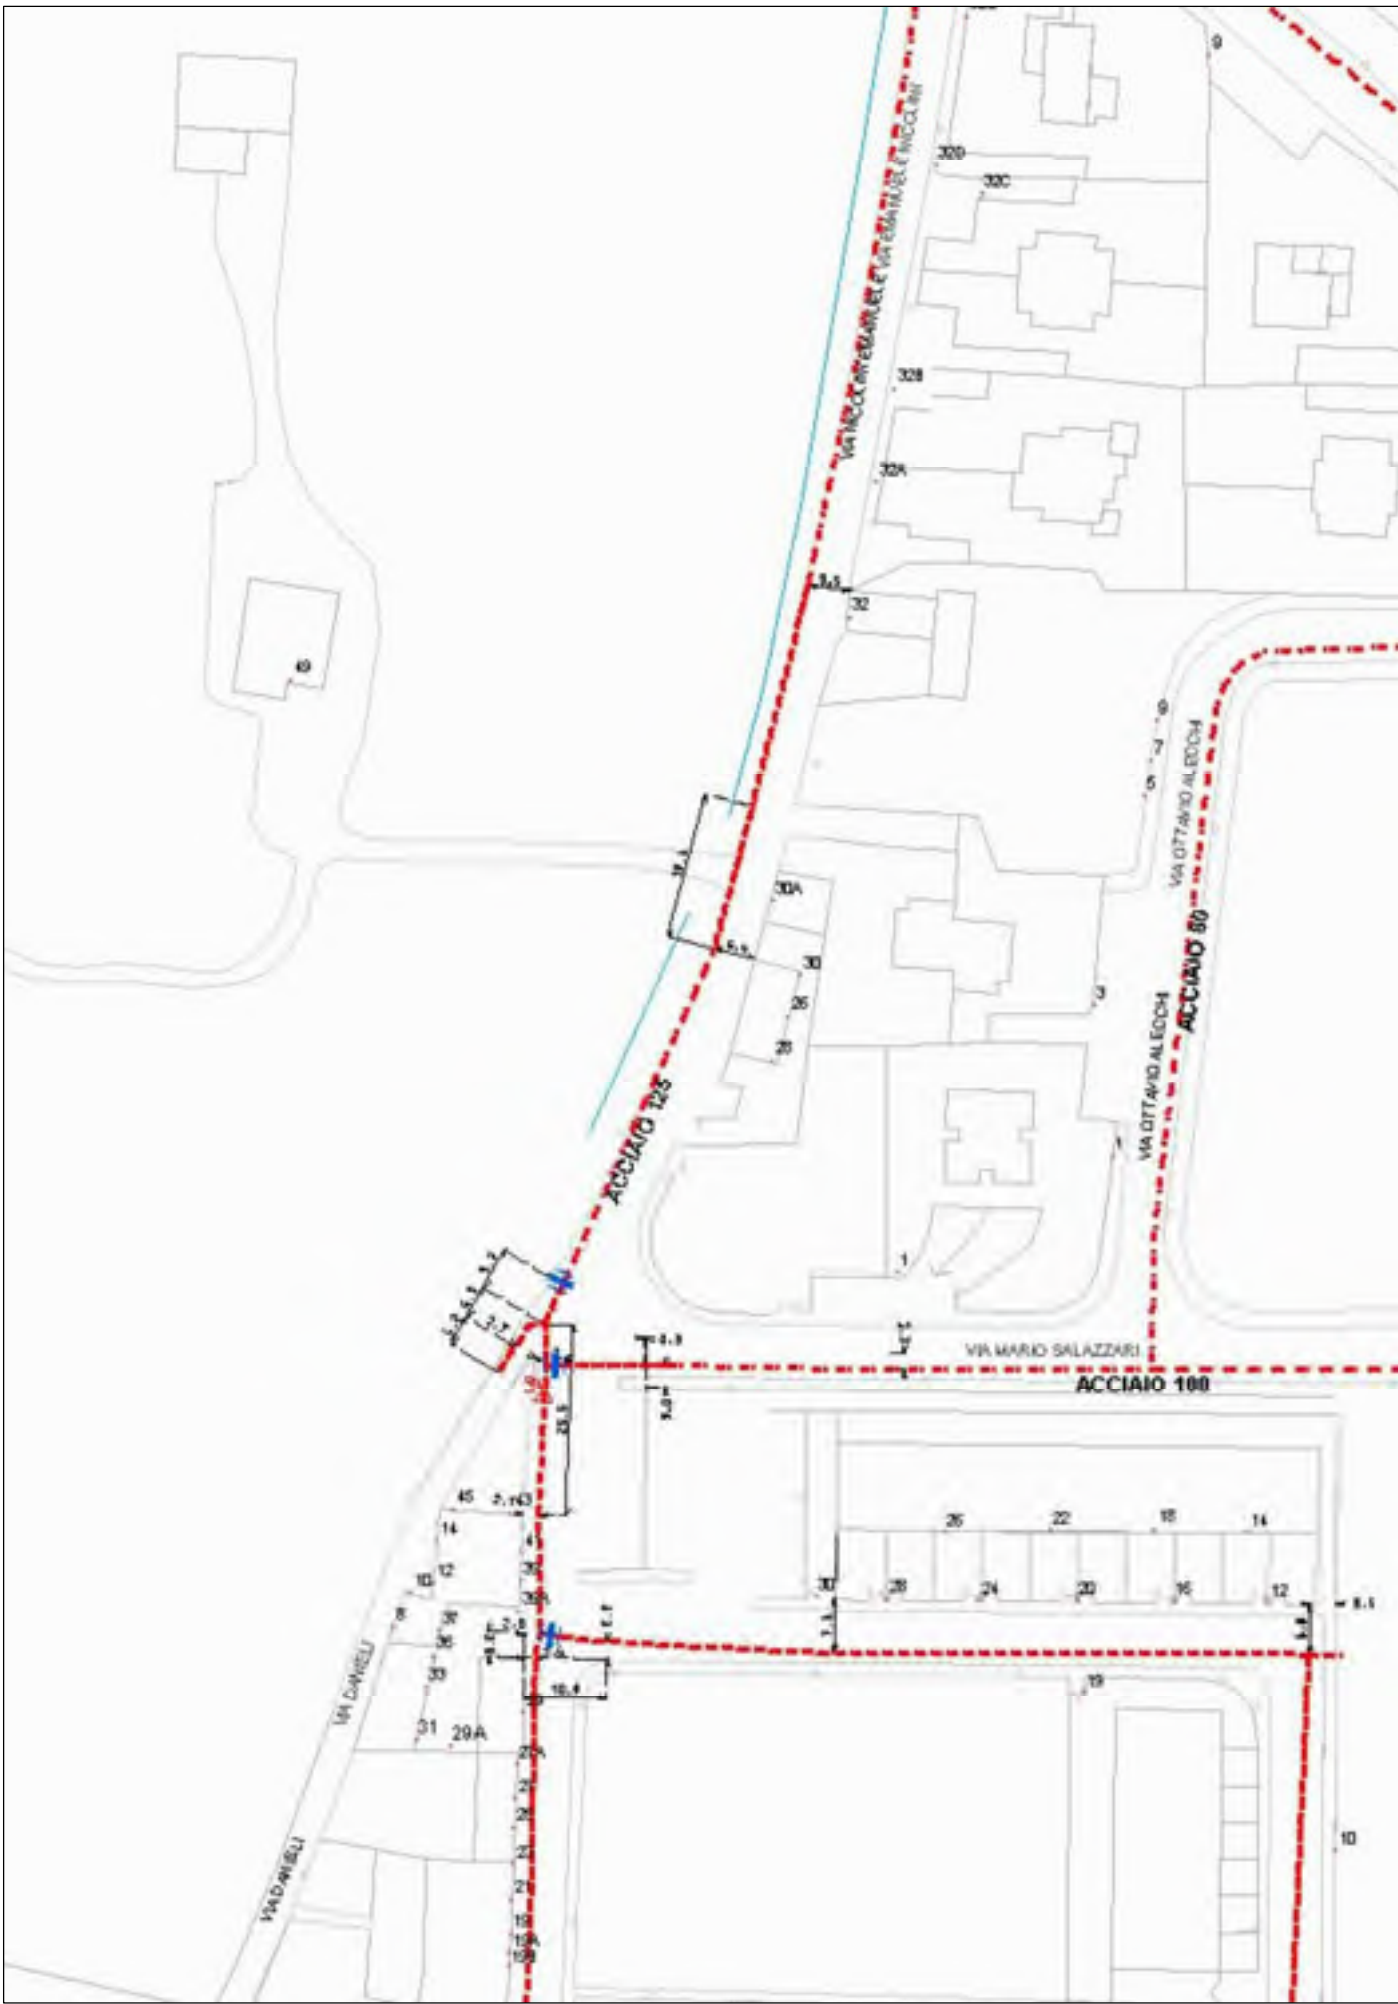
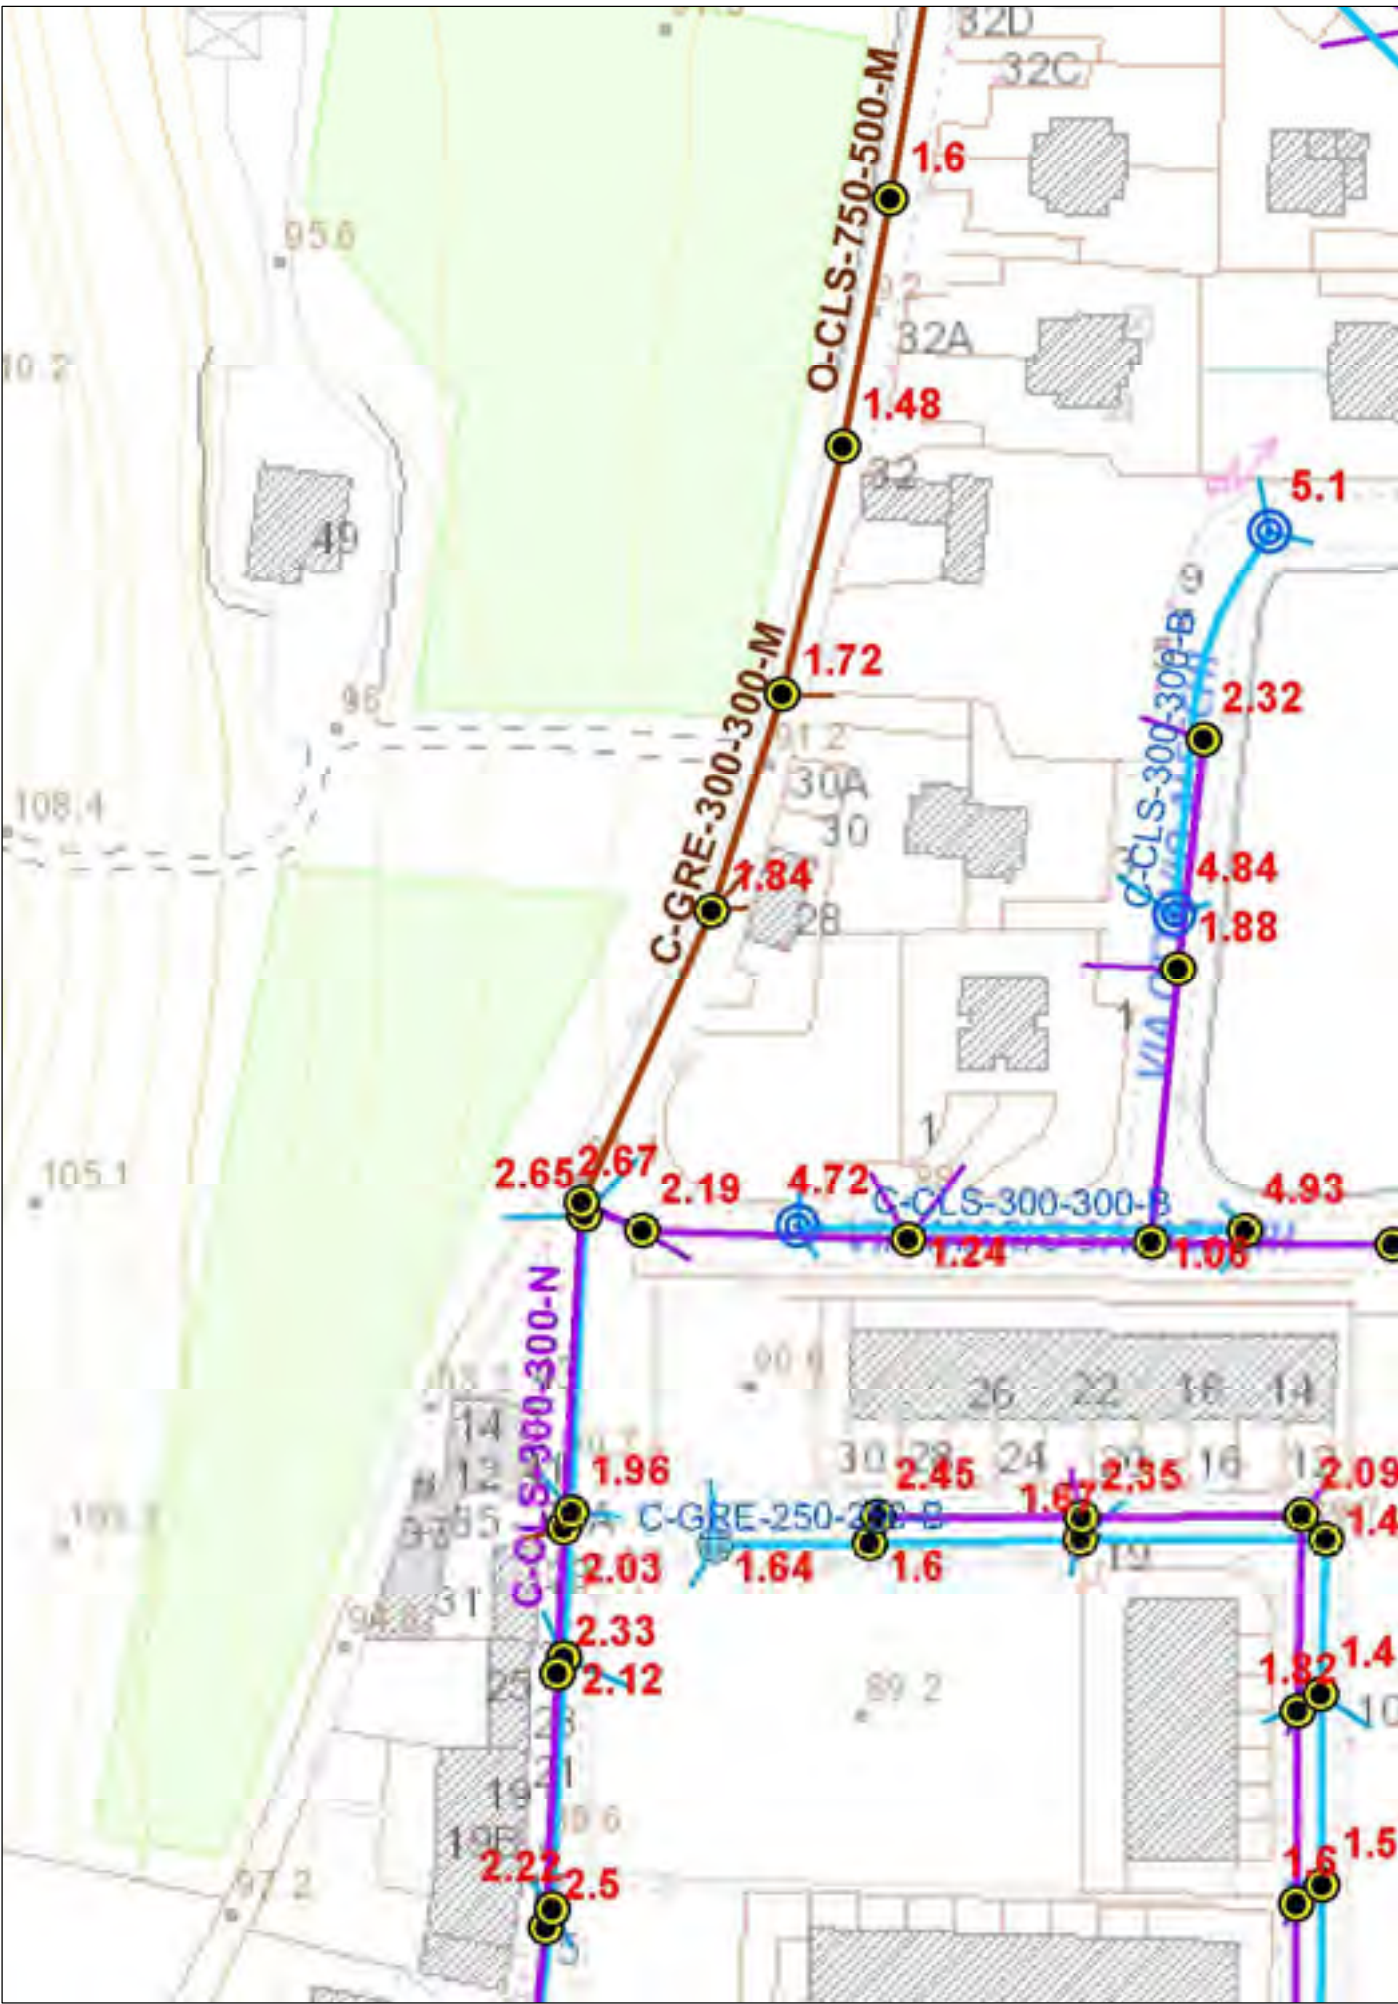


RETE ACQUEDOTTO

Scala 1:1000 RETE FOGNATURA NERA

Scala 1:1000 RETE GAS METANO bassa pressione

Scala 1:1000


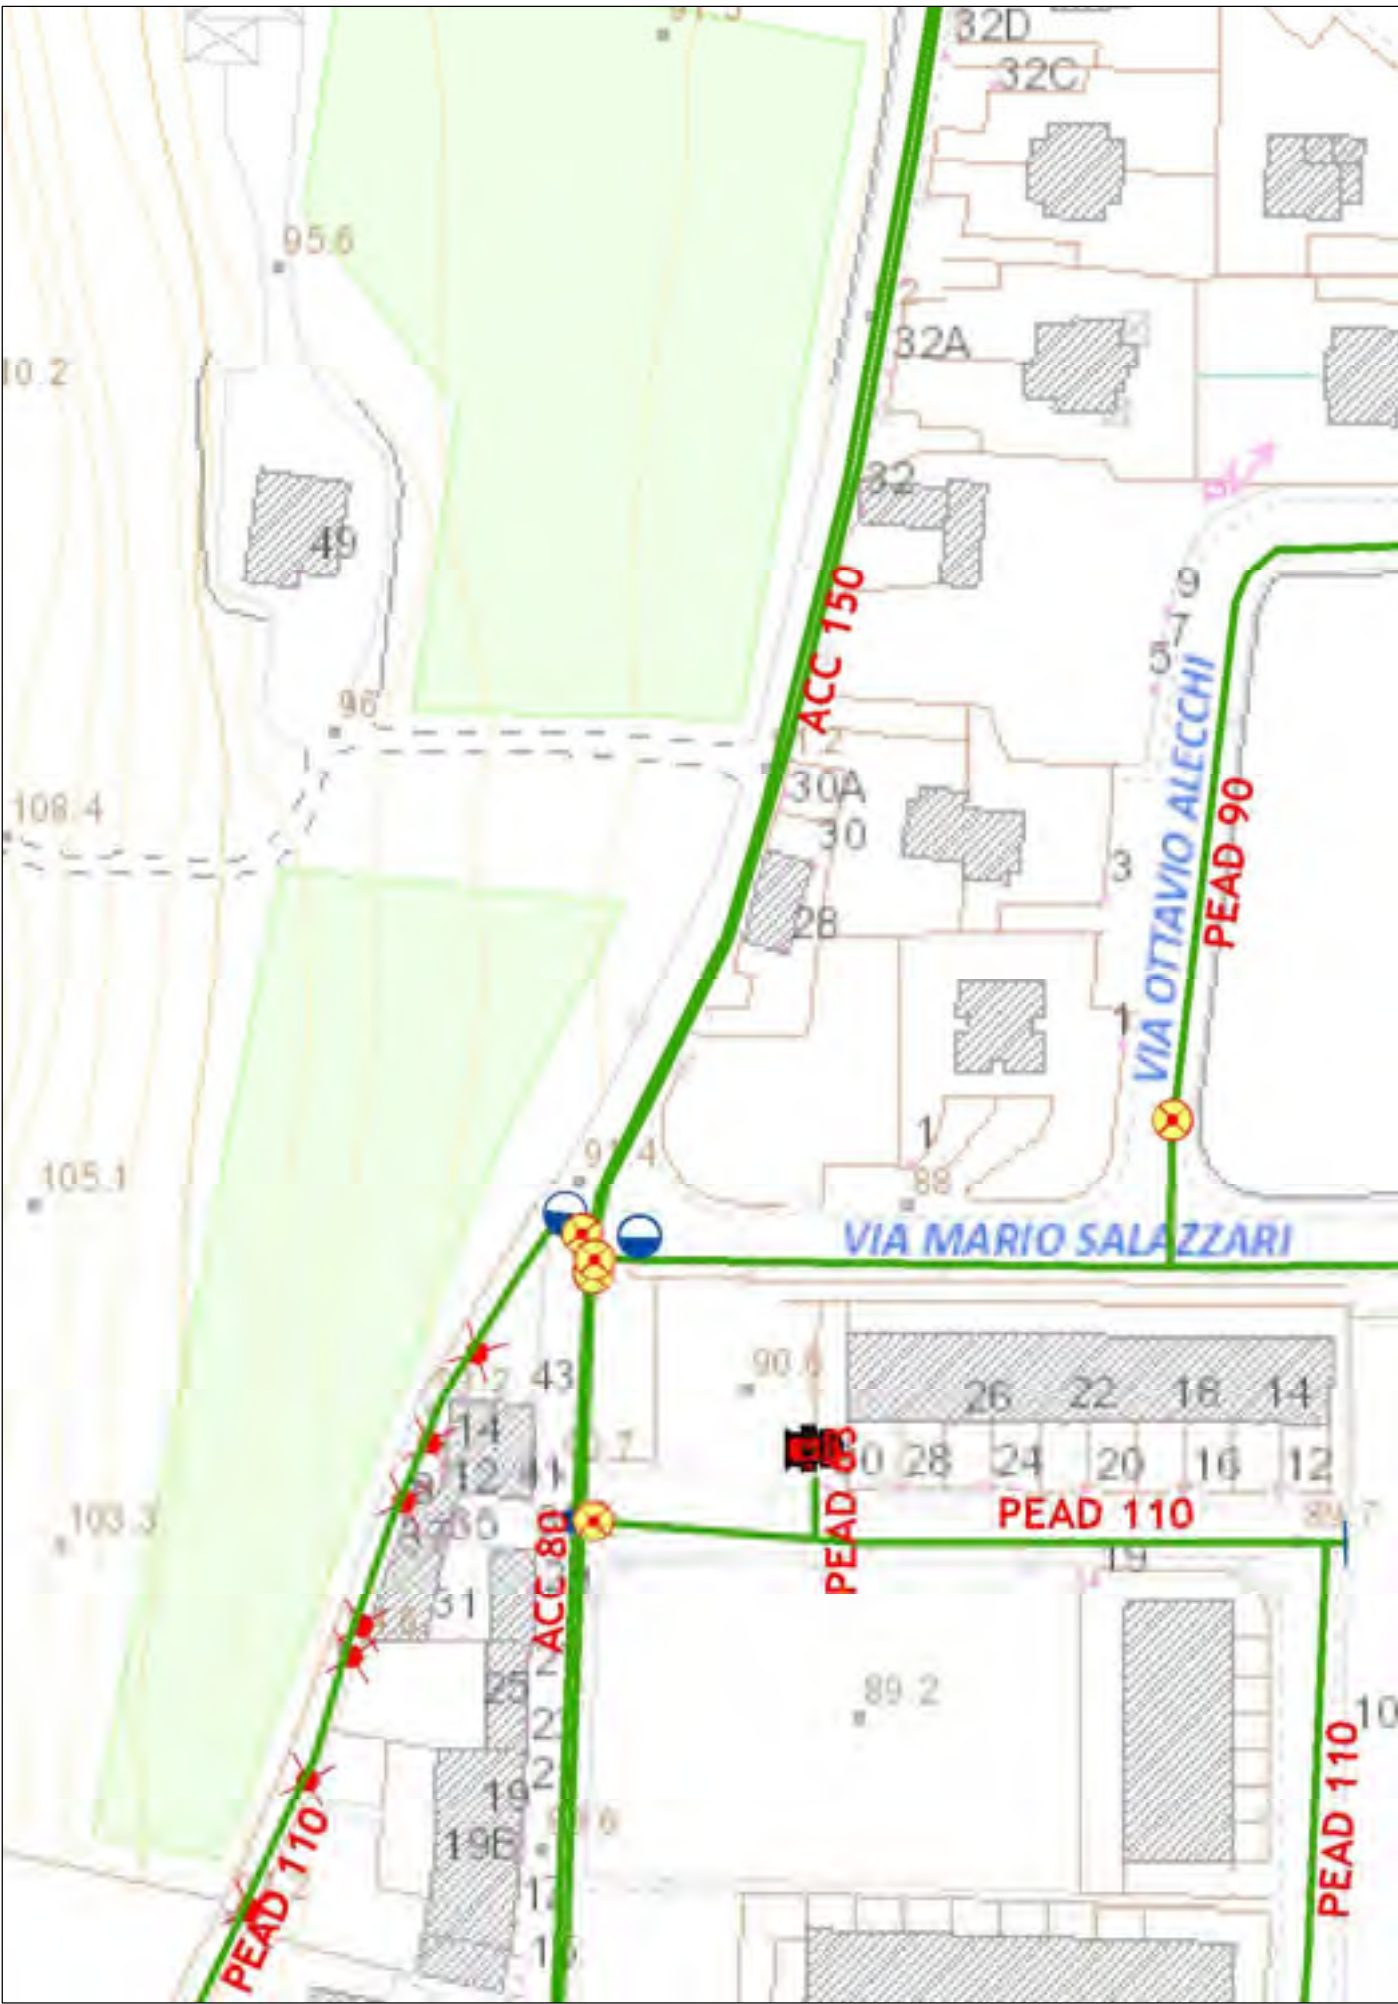


RETE ENERGIE ELETTRICA

Scala 1:1000 RETE ILLUMINAZIONE PUBBLICA

Scala 1:1000

ESTRATTO ORTOFOTO

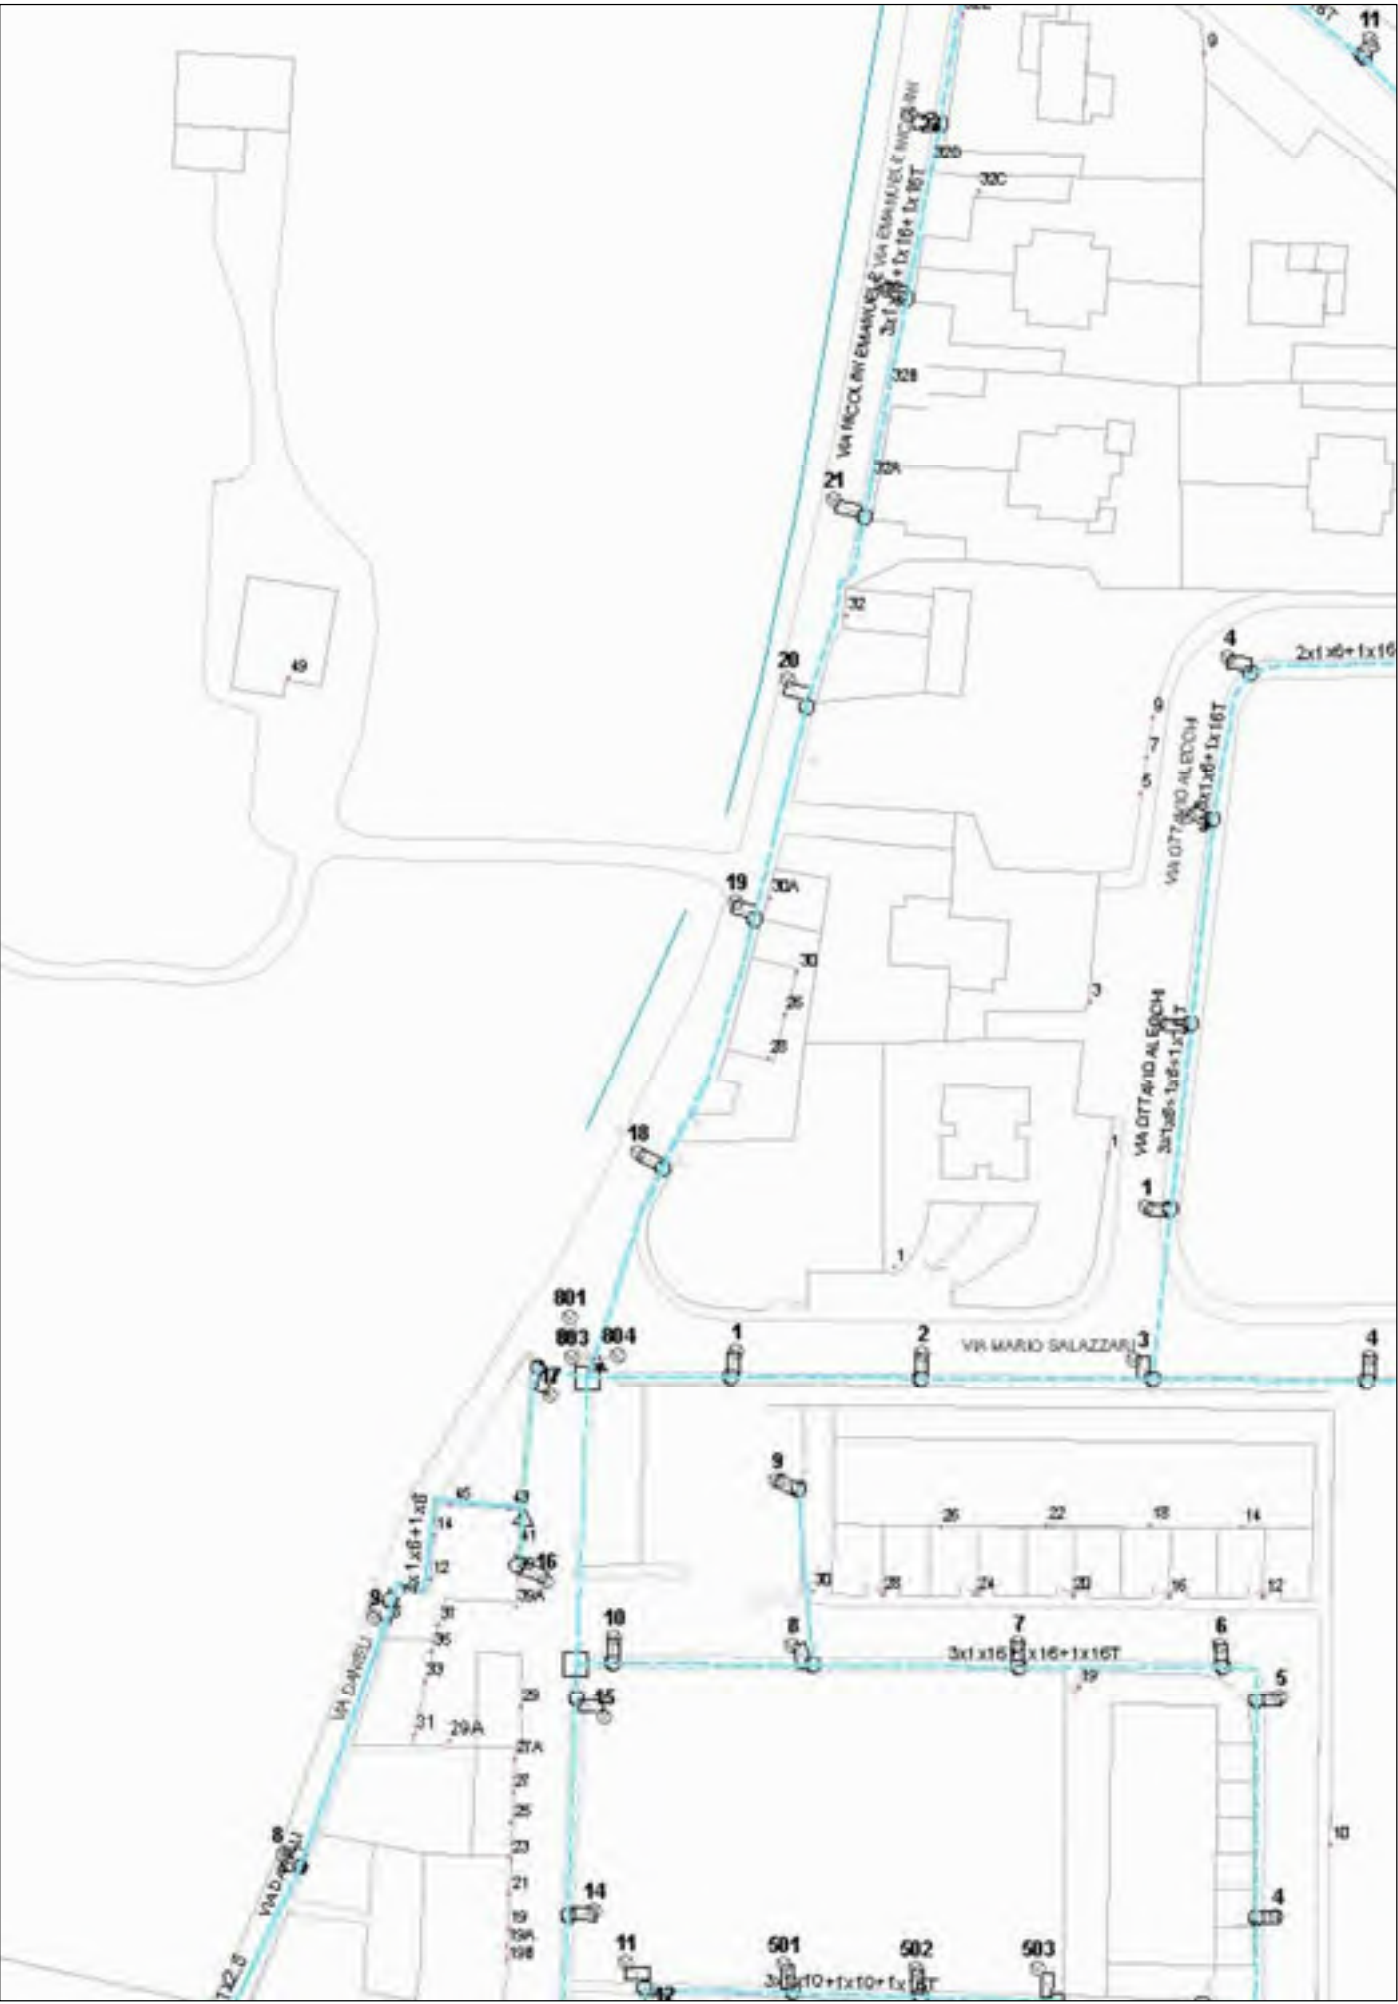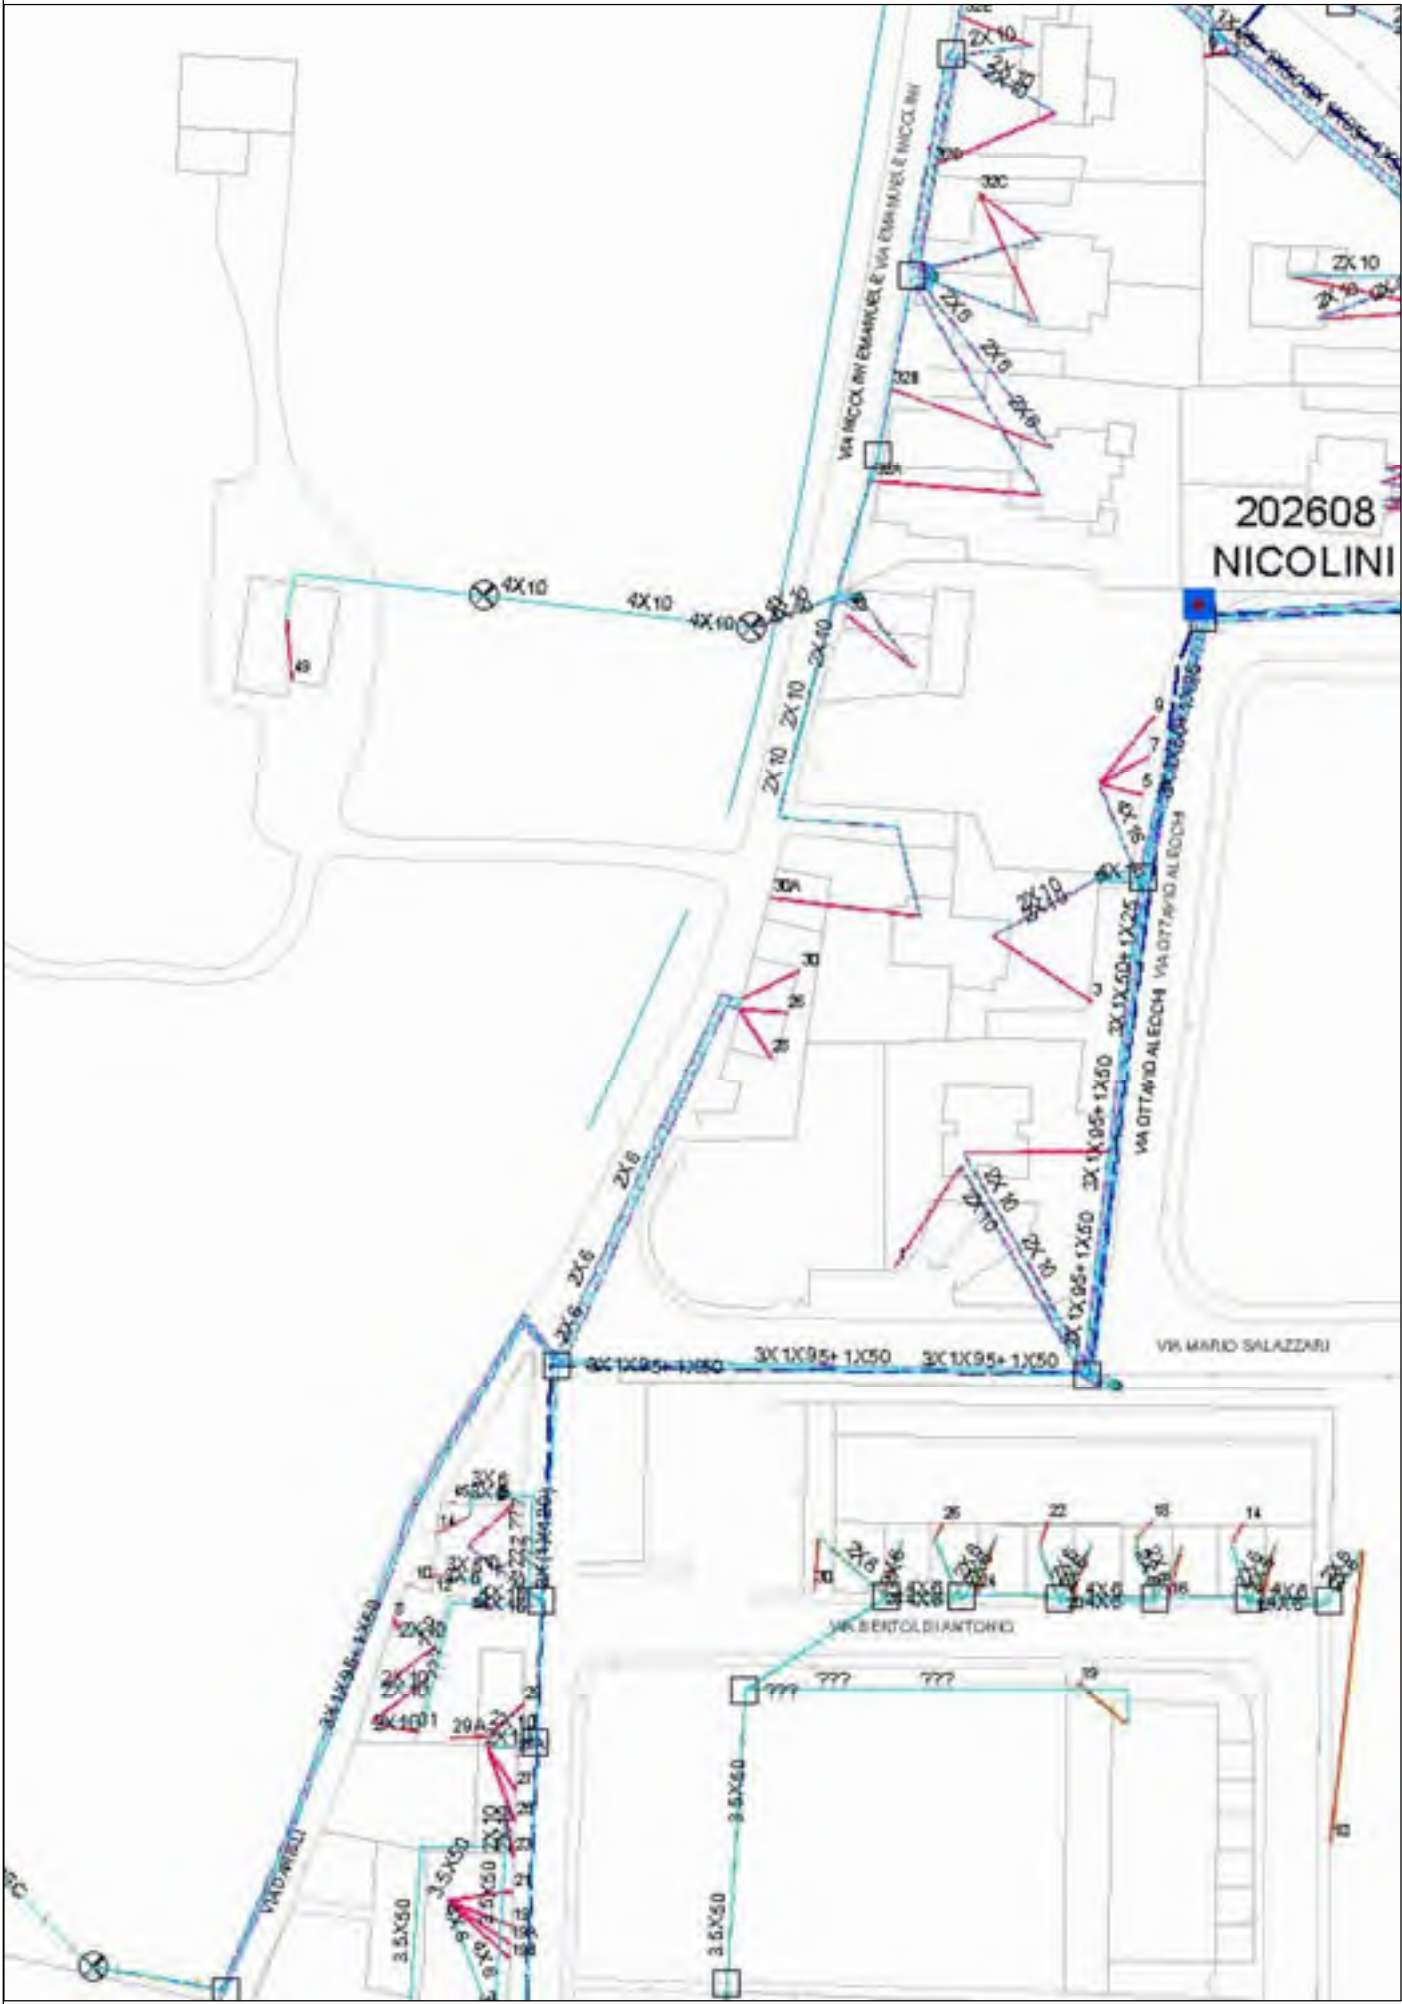

5

PROGETTO

OGGETTO: Piano Urbanistico Attuativo denominato "PUA MIZZOLE"
- Scheda Norma n° 125 -

PLANIMETRIA DELLE INFRASTRUTTURE
A RETE ESISTENTI

COMMITTENTE	PROGETTISTA	SCALA
DUSI NAZZARENA DUSI LUCIANA MARIA		varie
		DATA
		Luglio 2015
IMPRESA	DIRETTORE LAVORI	FILE
		AGGIORNAMENTI

STUDIO DI INGEGNERIA ROSSI
37036 San Martino Buon Albergo (VR) - Via G. Perlasca n° 4
e-mails: ingg.rossi@yahoo.it - ing.annarossi@gmail.com - ing.ilariorossi@yahoo.it
PROGETTAZIONE E CONSULENZA IN AMBITO CIVILE, AMBIENTALE ED IDRAULICO