OGGETTO: Piano Urbanistico Attuativo denominato "Sorelle Dusi - Mizzole" - Scheda Norma n°125

DESTINAZIONE: Residenziale

PROPRIETARI: Dusi Nazarena e Dusi Luciana Maria

COMUNE: Verona

LOCALITA' : Mizzole

IL COSTRUTTORE	*I PROPRIETARI*	*INQUADRAMENTO*
IL PROGETTISTA	*IL DIRETTORE DEI LAVORI*	

Tav. 9.a

SCHEMA DELLE OPERE DI URBANIZZAZIONE:
OPERE STRADALI

DATA: 23.07.2015
SCALA: 1:500 - 1:100

Elaborati grafici redatti secondo le direttive dell'Art.12 "Istanze PUA" del vigente Regolamento Edilizio del comune di Verona, approvato con D.C.C. n.20 del 16 Marzo 2012

Elaborati grafici adeguati alle precisazioni della Conferenza di Servizi del 20.05.2015 come da comunicazione N.159177 - Prot.Generale 128 del 03.06.2015

SPAZIO RISERVATO AL COMUNE

Menghini Gilberto - ARCHITETTO
Rodella Marco - ARCHITETTO
Benvenuti Antonio - GEOMETRA

contatti di riferimento:
marco.rodella@archiworldpec.it

NOME FILE: PUA Mizzole_18.06.15_CS_050

Opere Stradali

PLANIMETRIA GENERALE - **Sc.1:500**

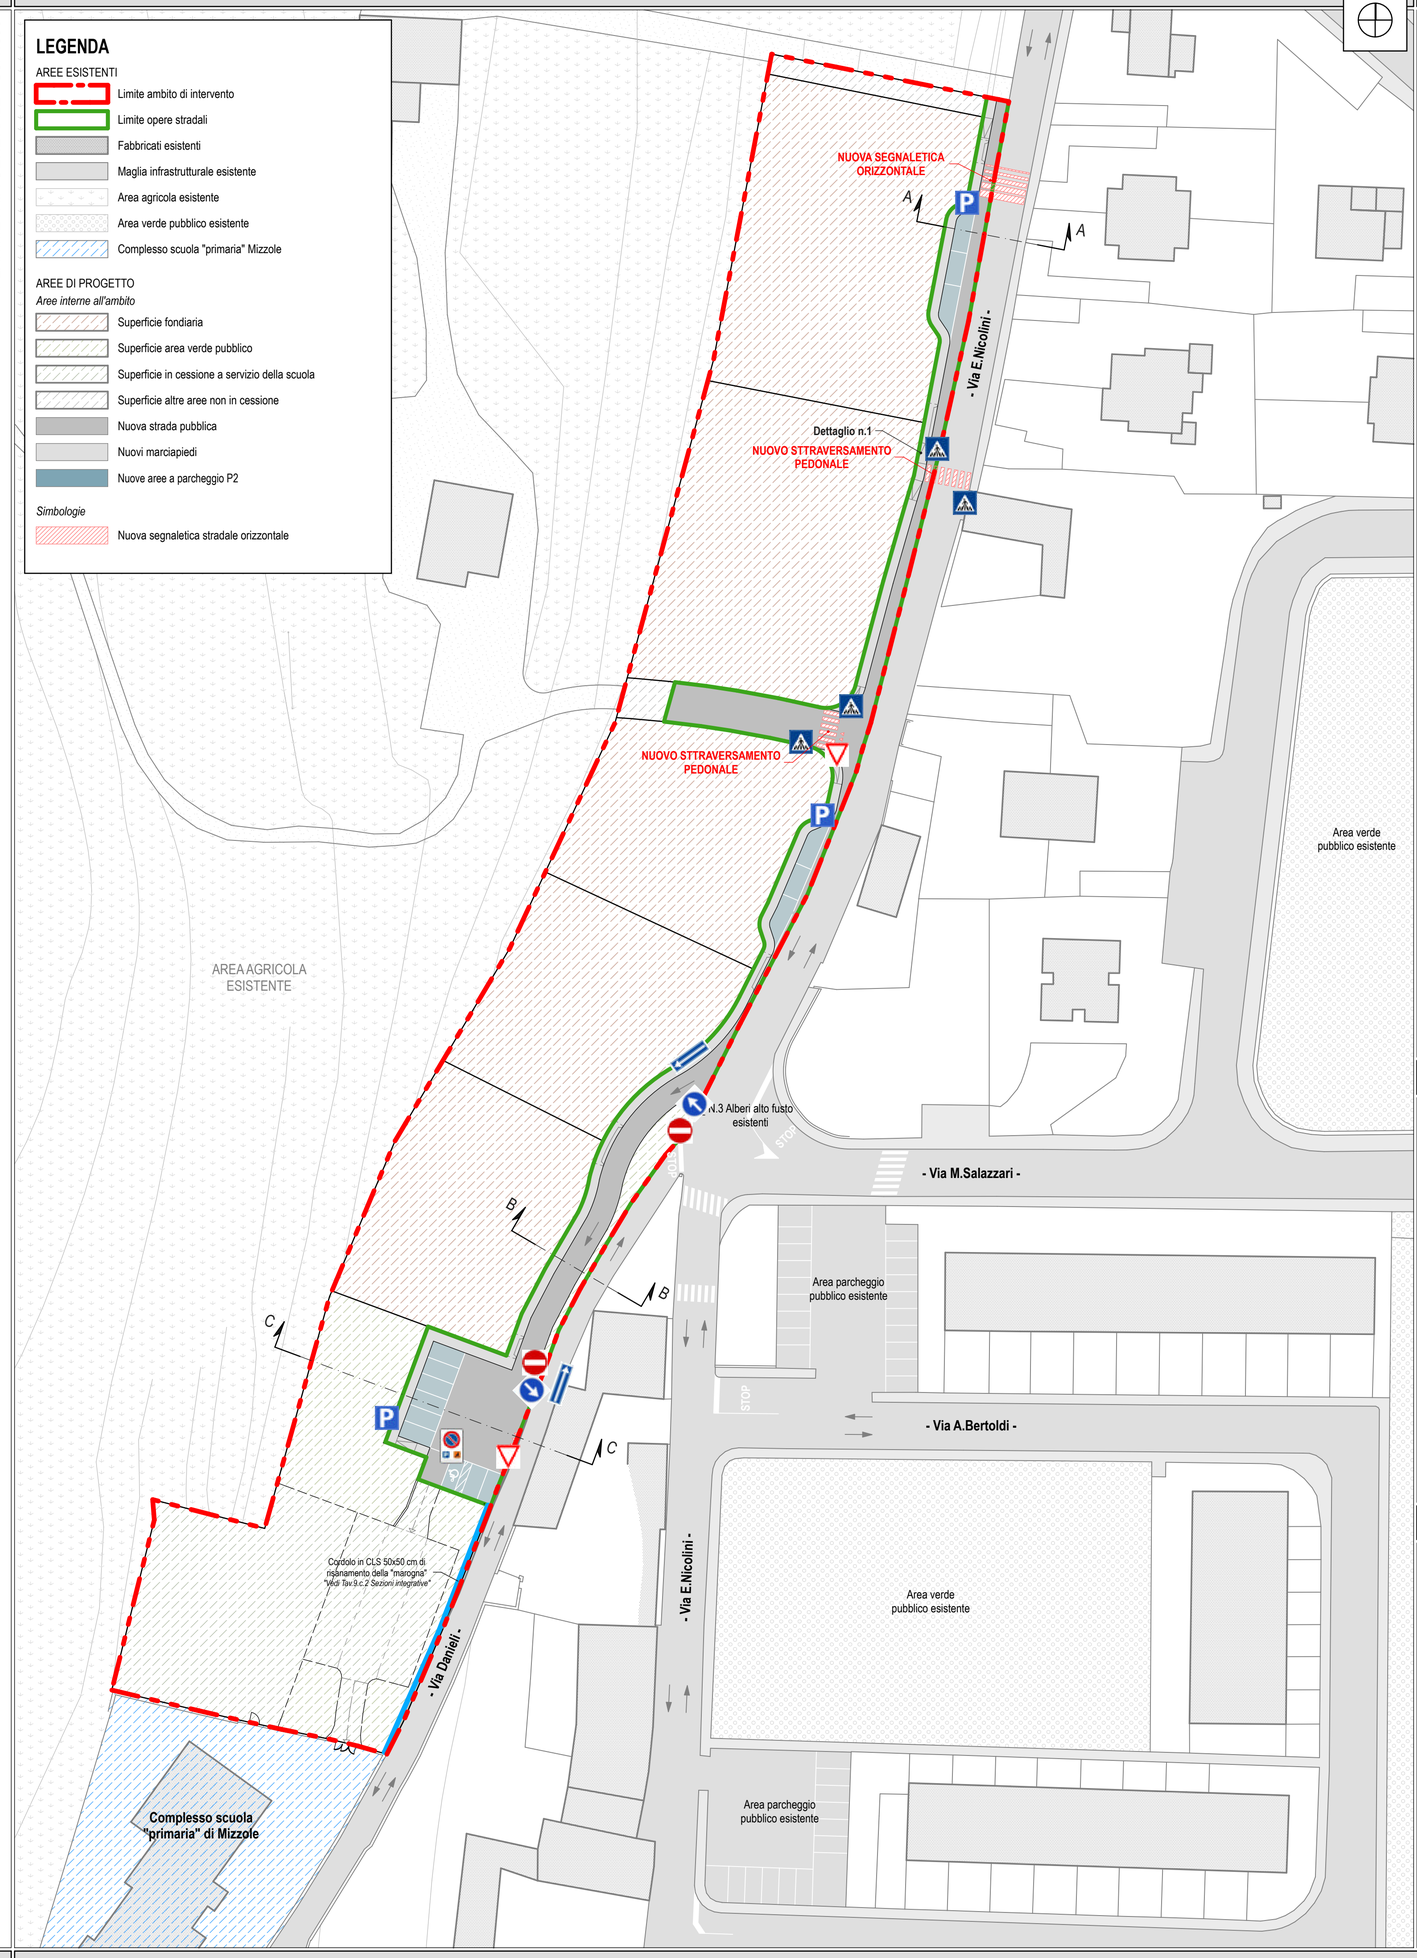

Abaco dei segnali stradali

Area Parcheggio Alluminio scatolato Rifrangente E.G. Classe II Formato 60 x 60	**N.3 Segnali**
Parcheggio disabili Alluminio scatolato Rifrangente H.I. Classe II Formato 40 x 60	**N.1 Segnali**
Passaggio pedonale Alluminio scatolato Rifrangente E.G. Classe II Formato 60 x 60	**N.4 Segnali**
Dare precedenza Alluminio scatolato Rifrangente E.G. Classe II Lato 60	**N.2 Segnali**
Direzione obbligatoria a destra Alluminio scatolato Rifrangente E.G. Classe II Diametro 60	**N.2 Segnali**
Senso vietato Alluminio scatolato Rifrangente E.G. Classe II Diametro 60	**N.2 Segnali**
Senso unico Alluminio scatolato Rifrangente E.G. Classe II Formato 80 x 25	**N.2 Segnali**

Dettaglio n.1 accesso al marciapiede - Sc.1:100

Vista in pianta

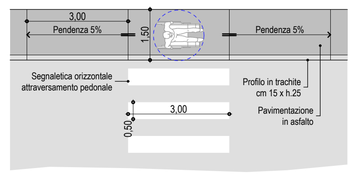

Vista in prospetto

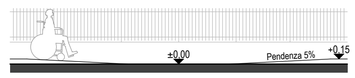

N.B. - Il tipo di recinzione è puramente indicativo, lo stesso sarà perfezionato nello specifico in sede di presentazione dei P.D.C.

Dettaglio accessi carrabili - Sc.1:100

Vista in pianta

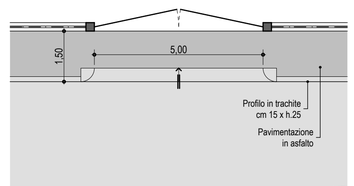

Vista in prospetto

N.B. - Il tipo di recinzione è puramente indicativo, lo stesso sarà perfezionato nello specifico in sede di presentazione dei P.D.C.

Sezioni stradali

SEZIONI - **Sc.1:100**

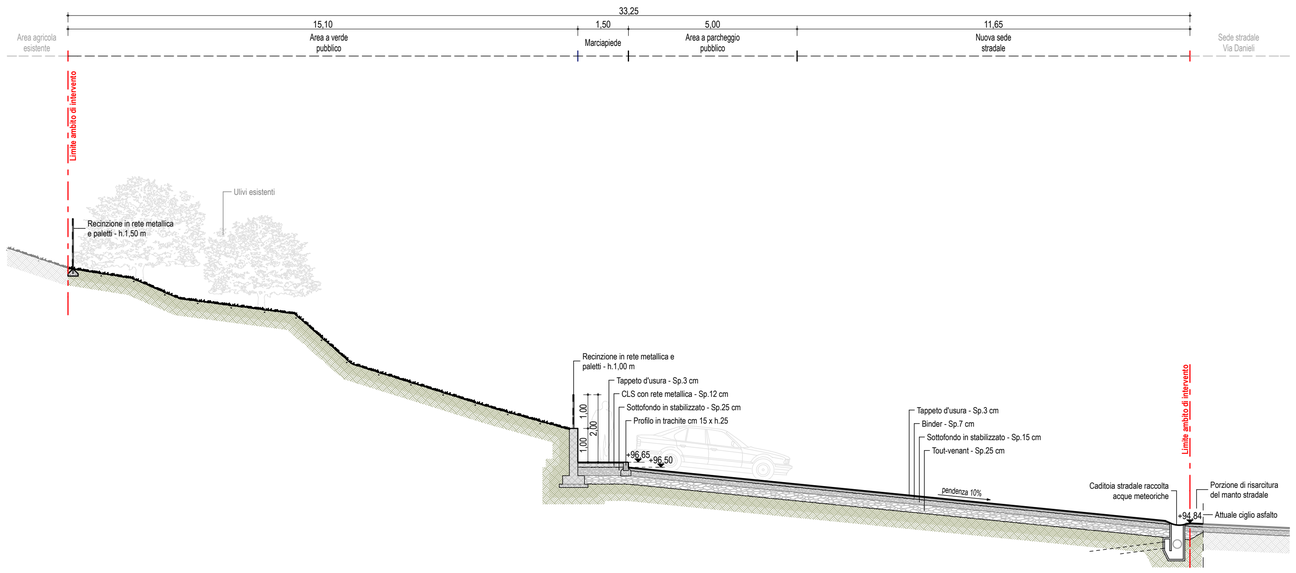

Sezione C_C

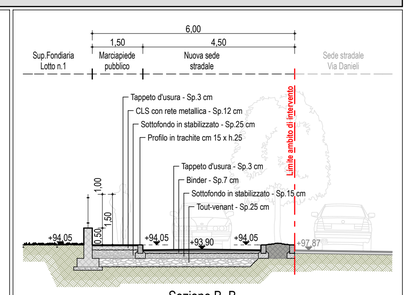

Sezione B_B

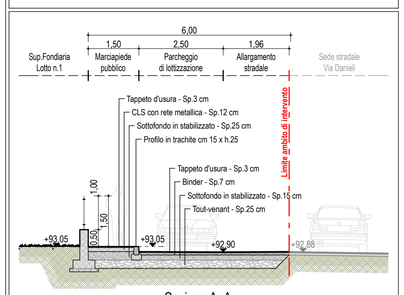

Sezione A_A