

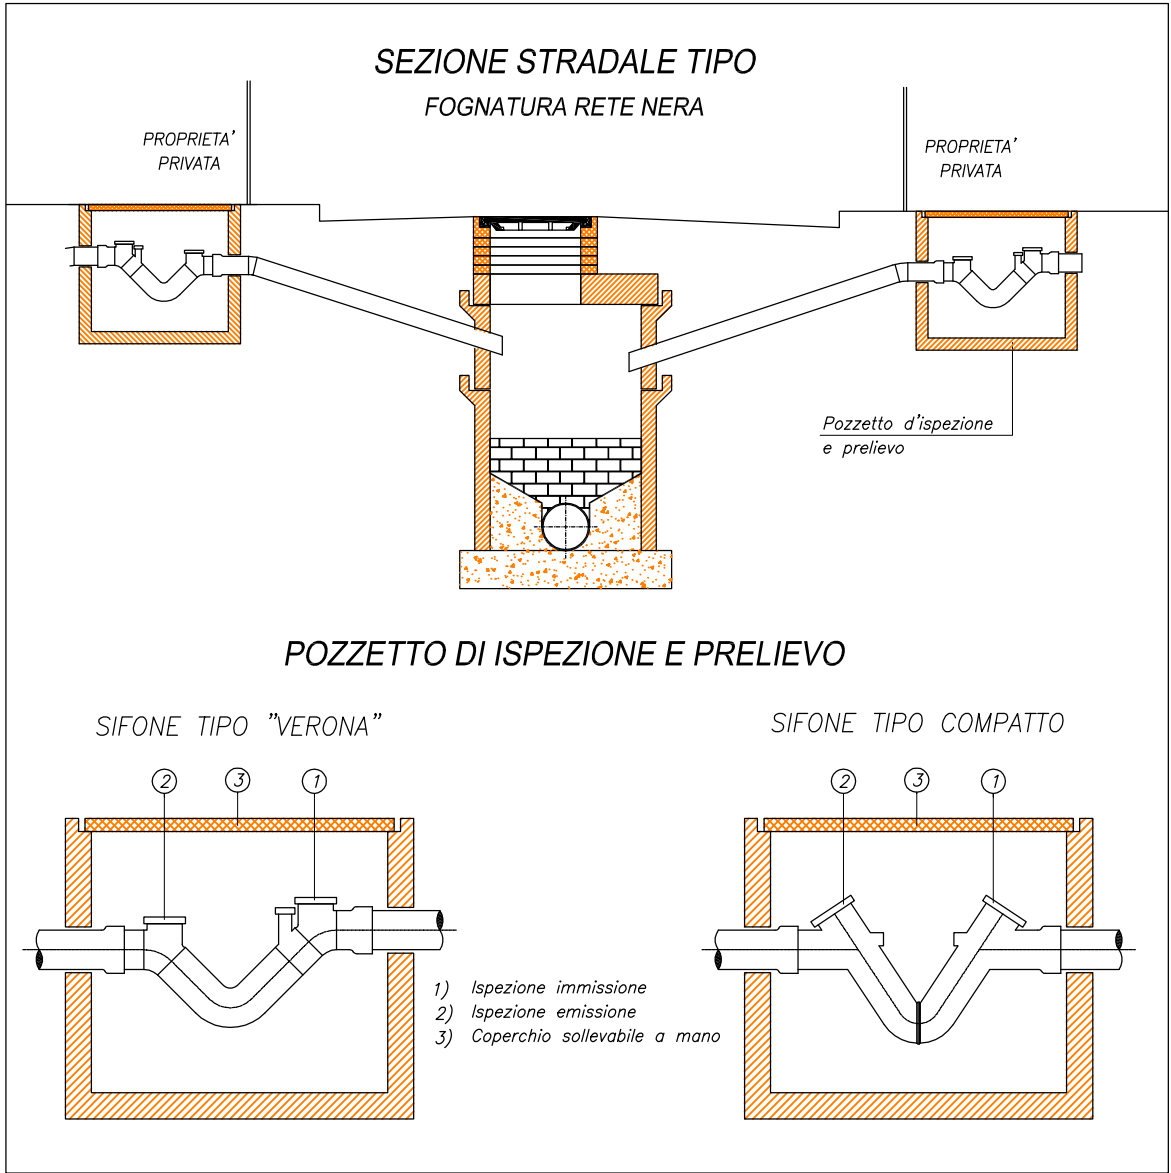


PLANIMETRIA DI PROGETTO Scala 1:500

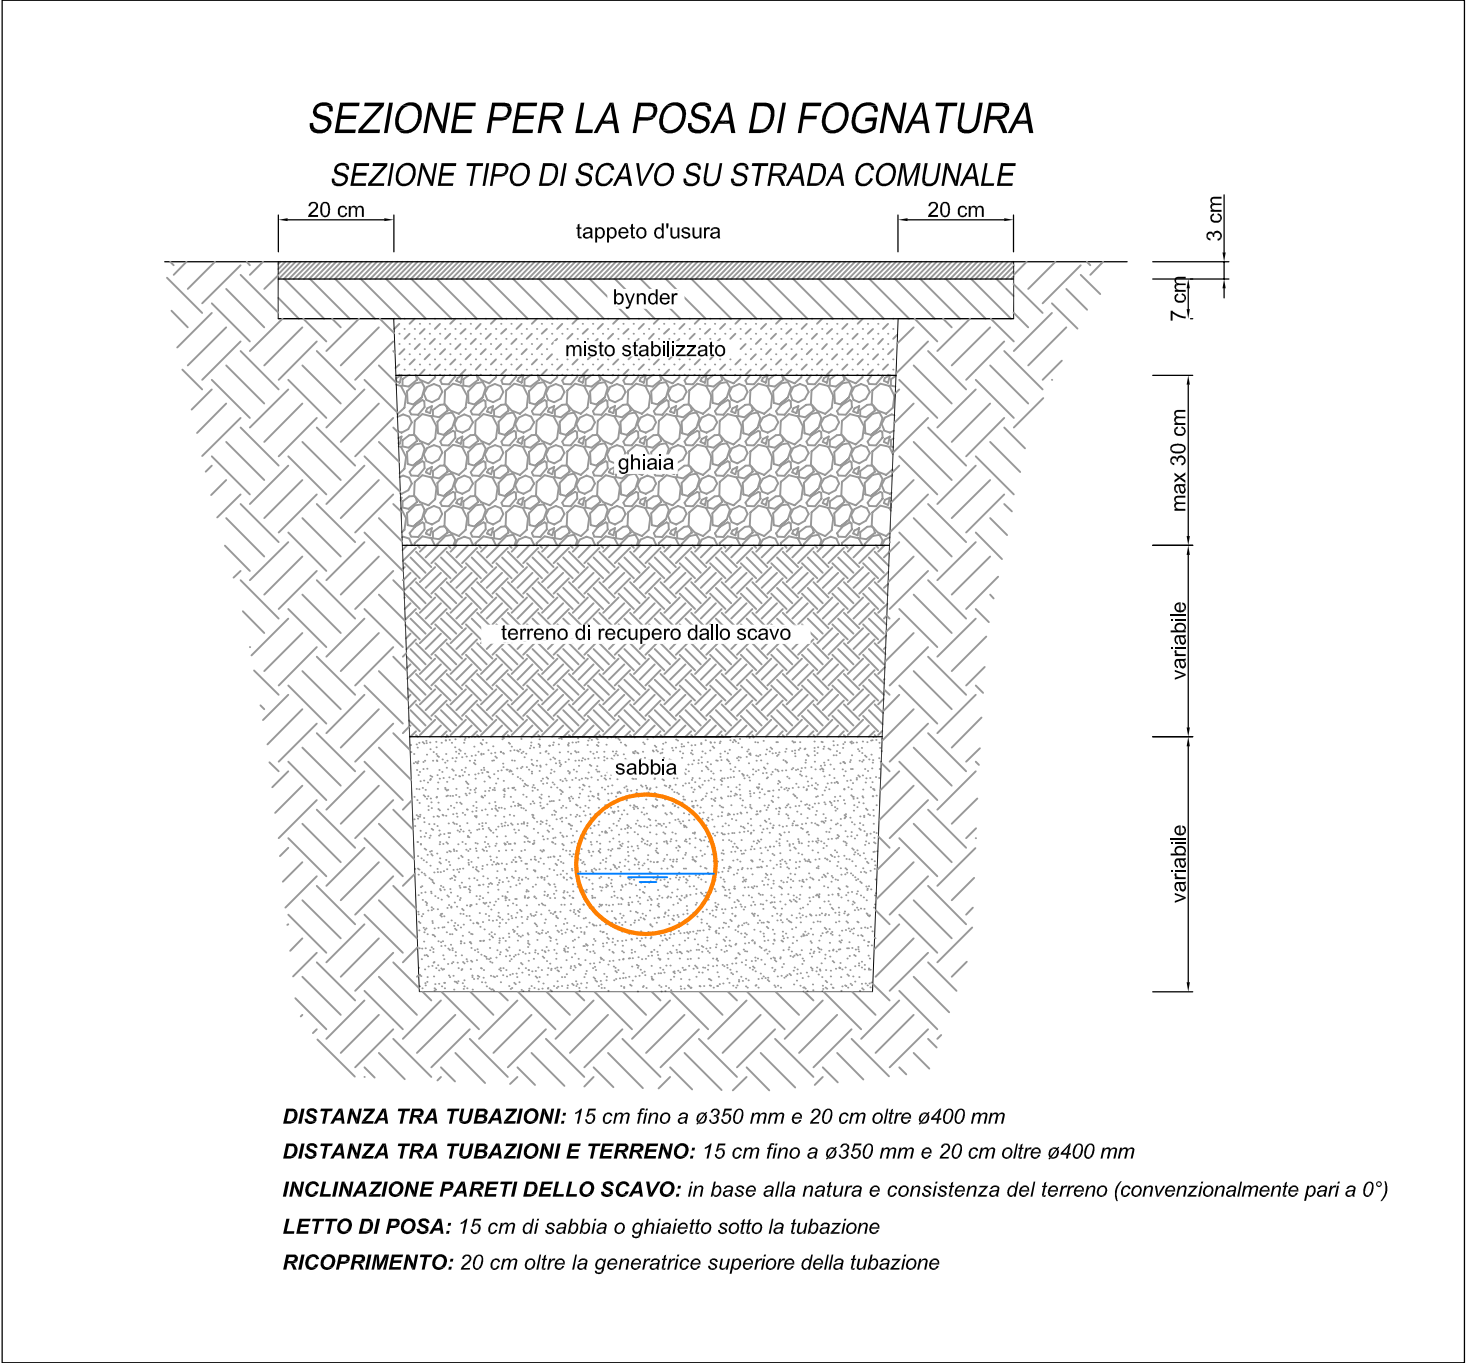


PROFILO LONGITUDINALE TRATTO 1-4

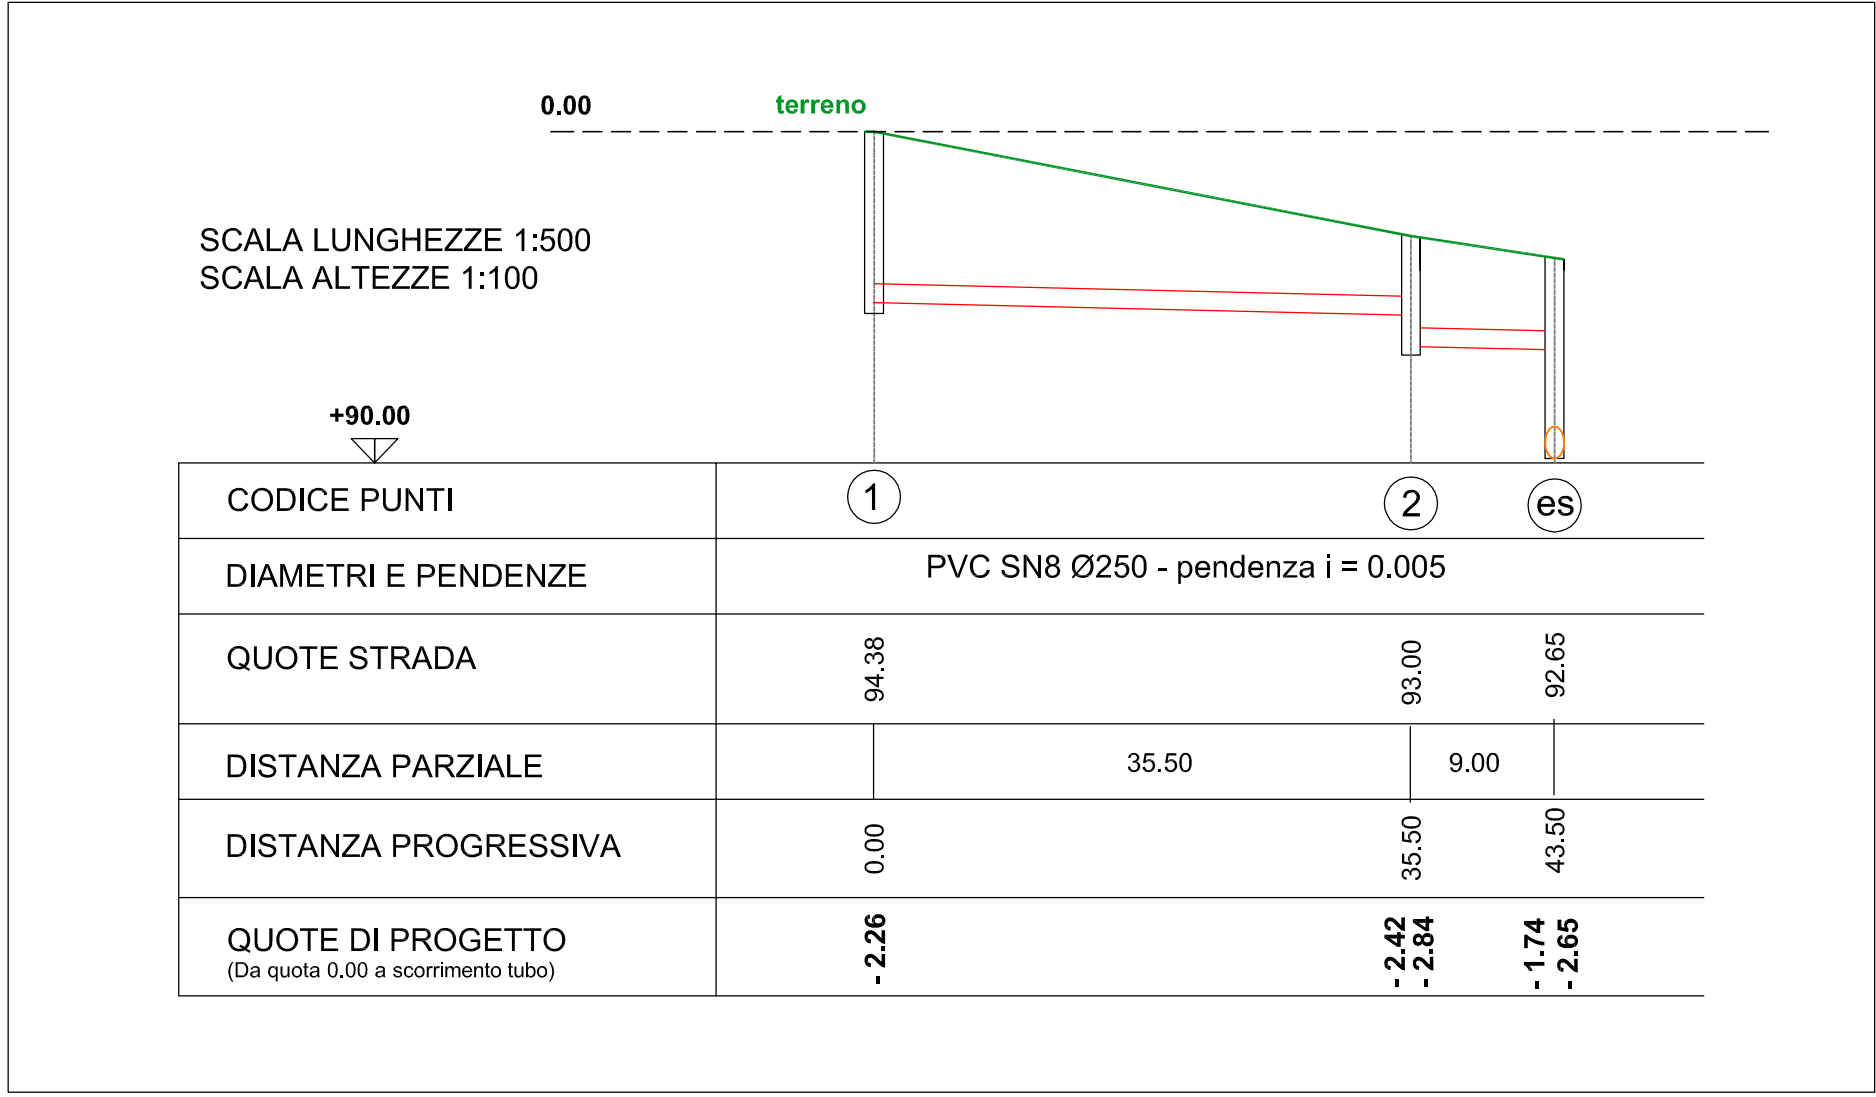

LEGENDA

- utenza - pozzetto d'ispezione e prelievo con sifone
- Pozzetto esistente prefabbricato con fondo sagomato e rivestito internamente con resina epossidica diametro 1 metro
- Pozzetto di progetto prefabbricato con fondo sagomato e rivestito internamente con resina epossidica
- Collettore fognario pubblico gres ø 250
- condotta allacciamento PVC ø 160
- condotta PVC SN8 Ø 250 di progetto

ESTRATTO CARTA TECNICA REGIONALE
Elemento: 124091 "Mizzole" Scala 1:5000

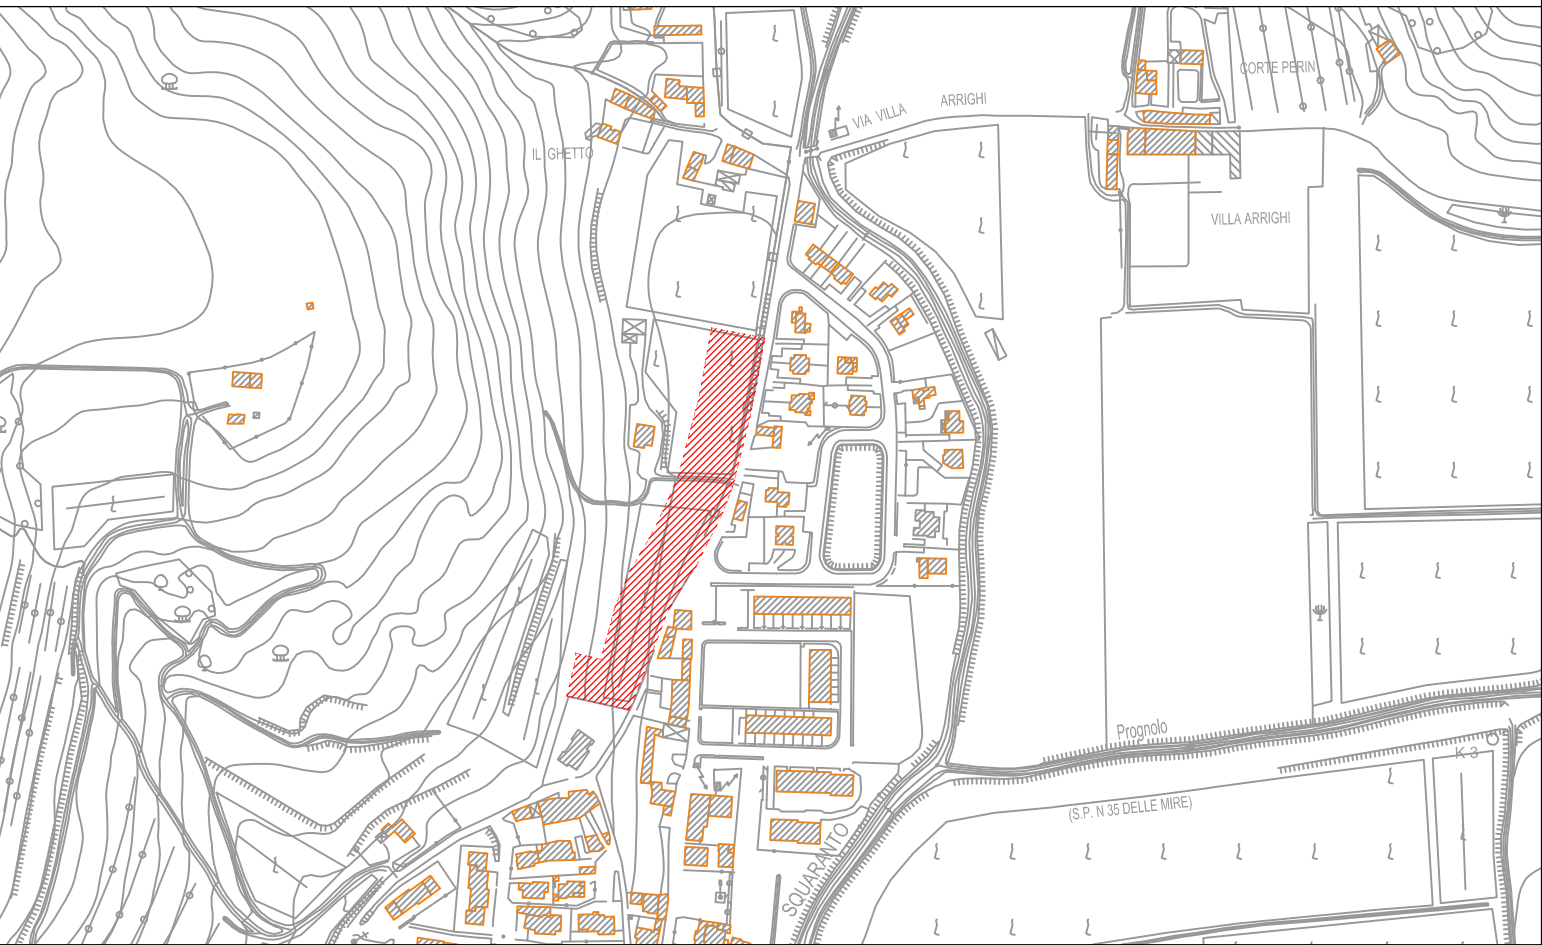

ESTRATTO ORTOFOTO



9.d	PROGETTO		
	OGGETTO: Piano Urbanistico Attuativo denominato "PUA MIZZOLE" - Scheda Norma n° 125 -		
	RETE ACQUE NERE		
	COMMITTENTE DUSI NAZZARENA DUSI LUCIANA MARIA	PROGETTISTA	SCALA varie
			DATA Luglio 2015
IMPRESA	DIRETTORE LAVORI	FILE	
		AGGIORNAMENTI	
STUDIO DI INGEGNERIA ROSSI 37036 San Martino Buon Albergo (VR) - Via G. Perlasca n° 4 e-mails: ing.rossi@yahoo.it - ing.annarossi@gmail.com - ing.ilariorossi@yahoo.it PROGETTAZIONE E CONSULENZA IN AMBITO CIVILE, AMBIENTALE ED IDRAULICO			