




LEGENDA

- saracinesca
- pozzetto contatore
- idrante stradale UNI 70
- condotta di progetto PEAD ø 110
- condotta di progetto in PEAD ø 90
- condotta esistente in PEAD ø 110
- condotta allacciamento PEAD ø 50
- condotta esistente in acciaio ø 80
- condotta esistente in acciaio ø 150


PARTICOLARE COSTRUTTIVO IDRANTE SOPRASUOLO
ATTACCHI UNI 75/80

COMPONENTI TECNICI

- 1) Tubazione in acciaio
- 2) Valvola a saracinesca a corpo piatto/ovale
- 3) Valvola di non ritorno a clapet
- 4) Curva flangiata con piede a 90°
- 5) Idrante sopra suolo
- 6) Chiusino 700x700 mm (misure esterne)
- 7) Zoccolo in CLS

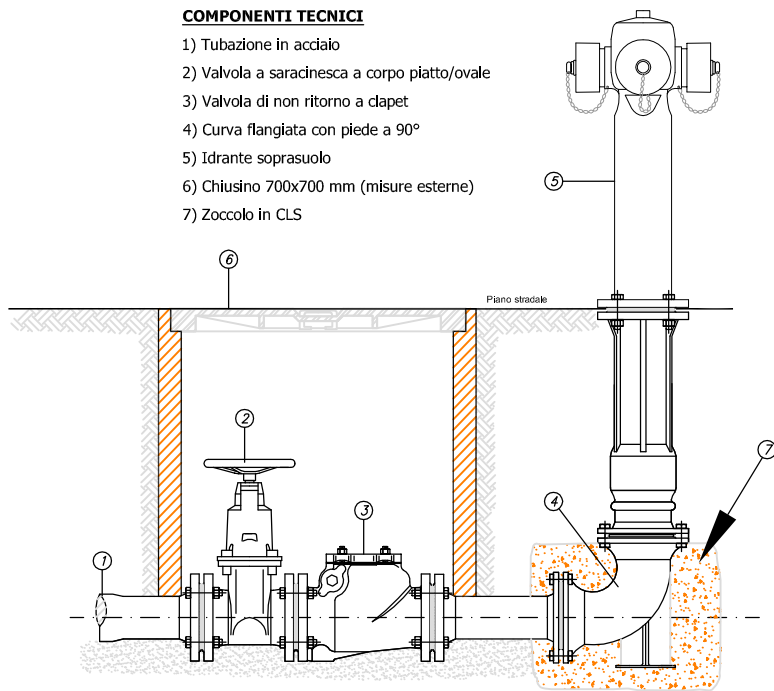


PRESA IN CARICO CONDOTTE IN ACCIAIO

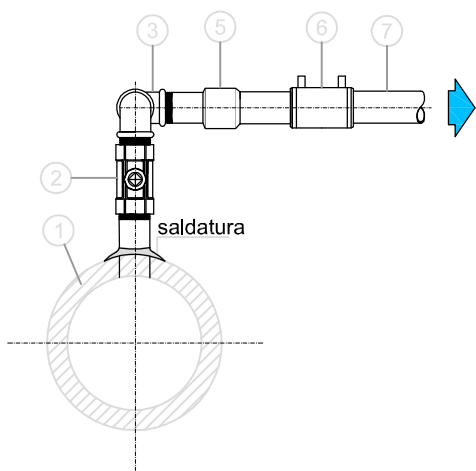

LEGENDA

- 1 - Condotta in acciaio
- 2 - Rubinetto a maniglia in bronzo M/F
- 3 - Gomito/curva in ghisa znt M/F
- 4 - Tubazione in acciaio
- 5 - Raccordo di transizione PEAD/ACC
- 6 - Manicotto elettrosaldabile
- 7 - Tubazione in PEAD

ESTRATTO CARTA TECNICA REGIONALE
Elemento: 124091 "Mizzole" Scala 1:5000

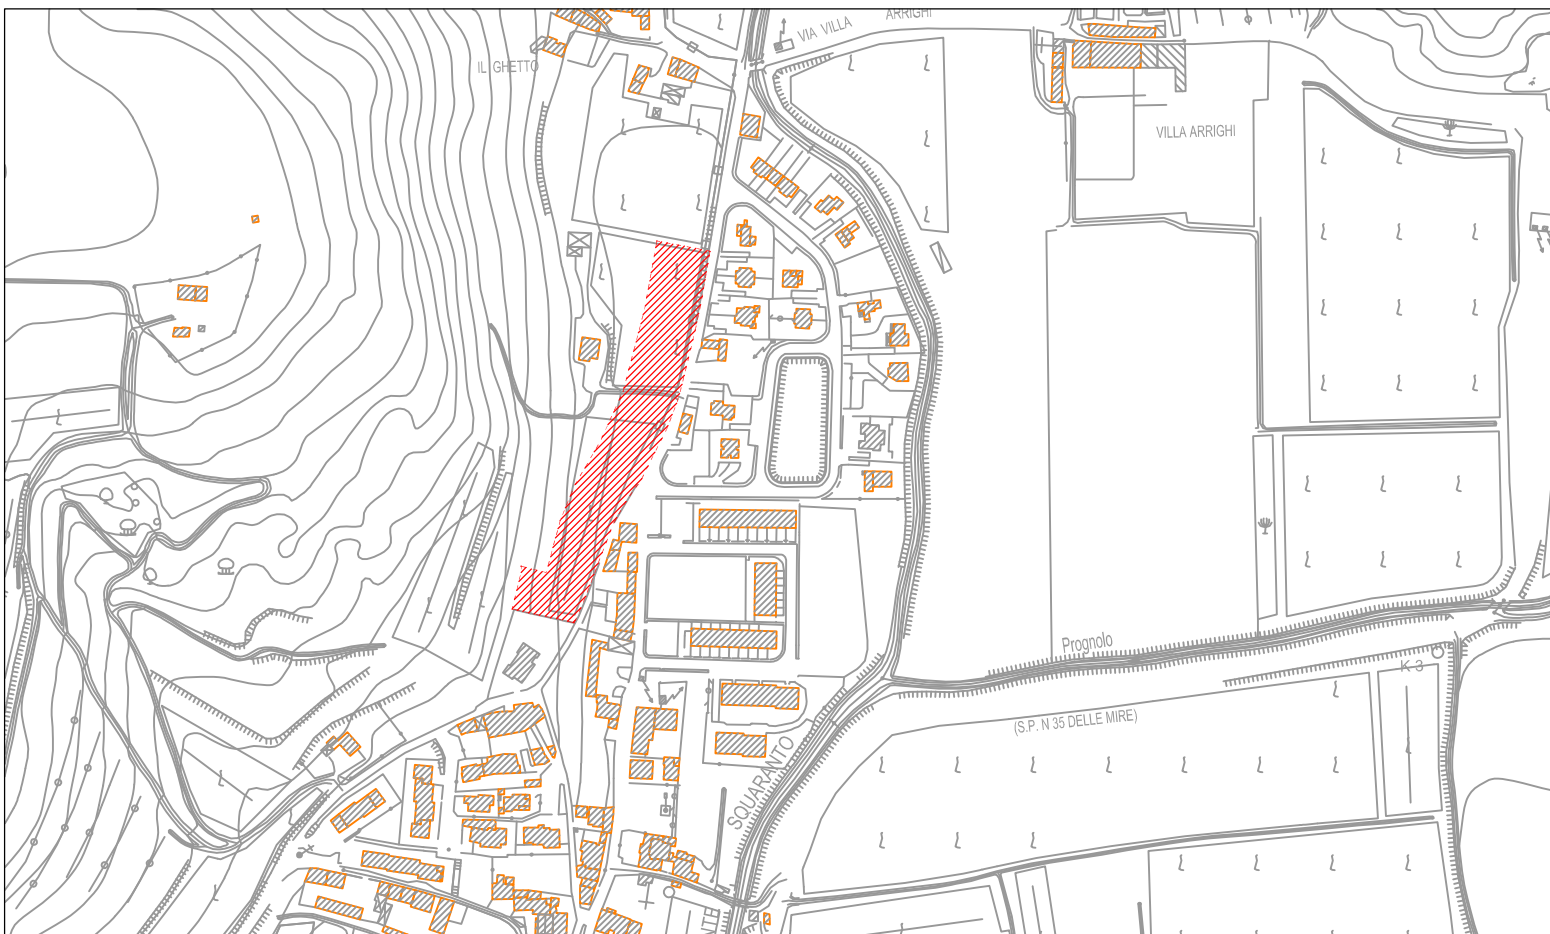

ESTRATTO ORTOFOTO



9.e

PROGETTO

OGGETTO: Piano Urbanistico Attuativo denominato "PUA MIZZOLE"
- Scheda Norma n° 125 -

RETE ACQUEDOTTO

COMMITTENTE	PROGETTISTA	SCALA
DUSI NAZZARENA DUSI LUCIANA MARIA		varie
		DATA
		Luglio 2015
IMPRESA	DIRETTORE LAVORI	FILE
		AGGIORNAMENTI

STUDIO DI INGEGNERIA ROSSI
37036 San Martino Buon Albergo (VR) - Via G. Perlasca n° 4
e-mails: ingg.rossi@yahoo.it - ing.annarossi@gmail.com - ing.ilariorossi@yahoo.it
PROGETTAZIONE E CONSULENZA IN AMBITO CIVILE, AMBIENTALE ED IDRAULICO