



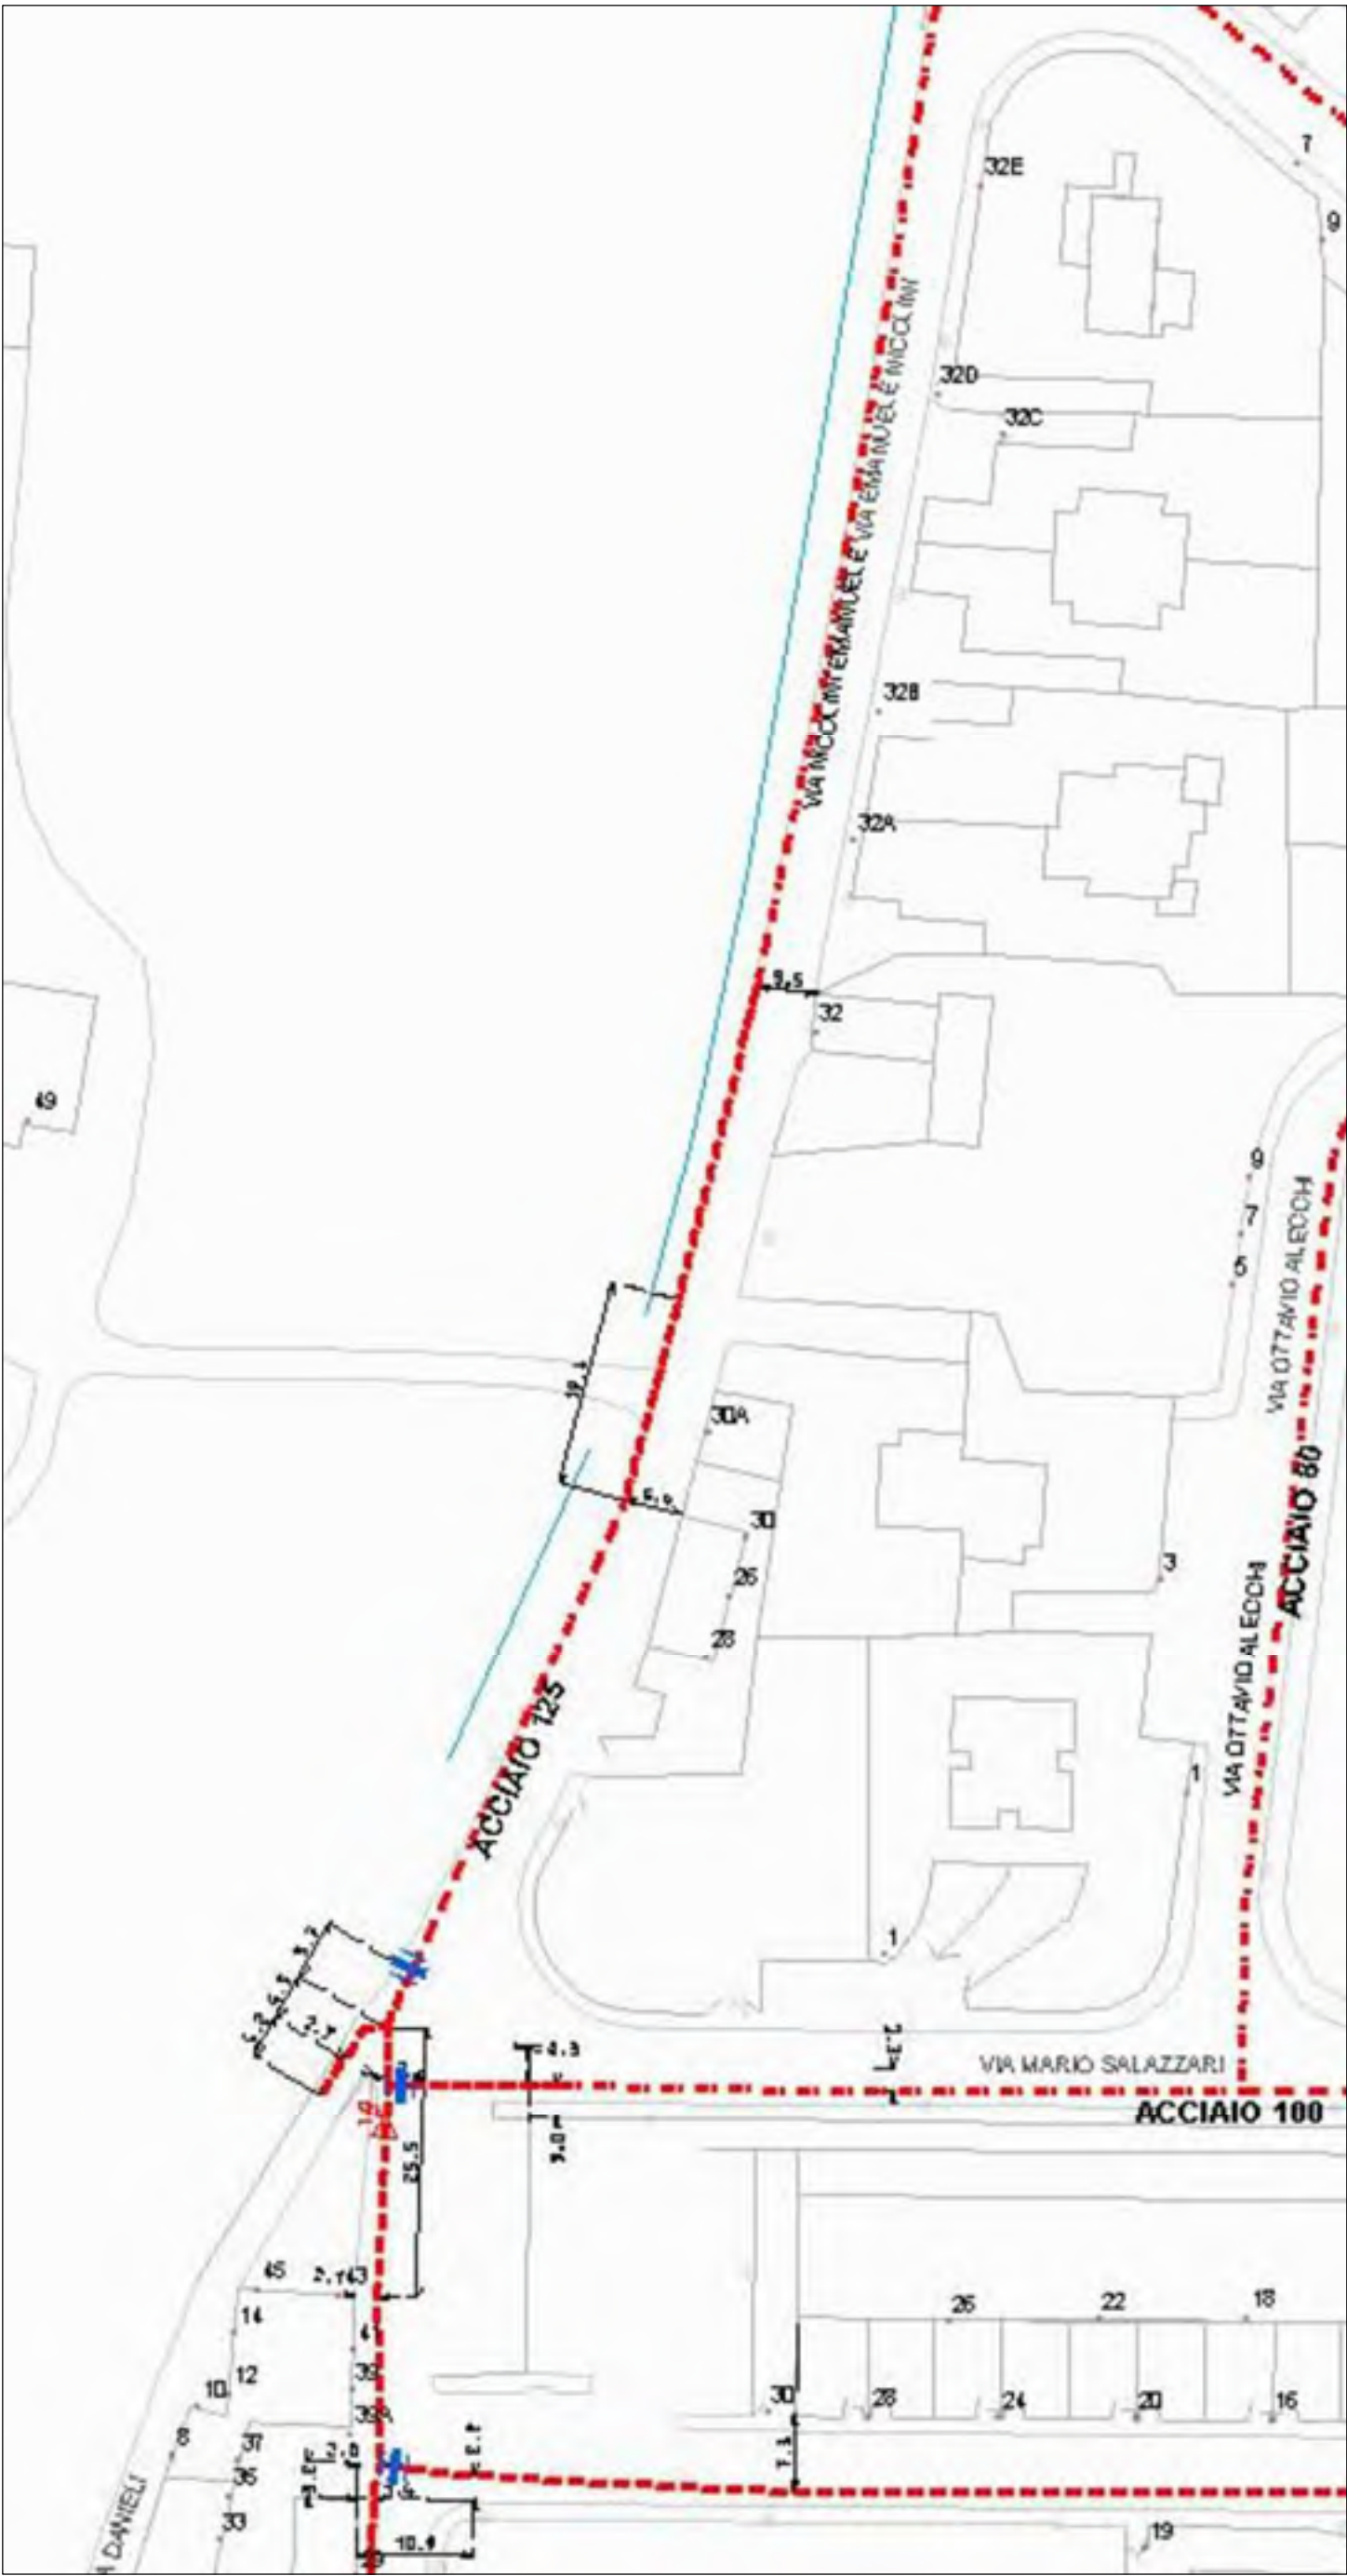

- RETE GAS METANO BP ESISTENTE
TUBAZIONE IN ACCIAIO Ø 125
- RETE GAS METANO BP ESISTENTE
TUBAZIONE IN ACCIAIO Ø 100
- RETE GAS METANO BP ESISTENTE
TUBAZIONE IN ACCIAIO Ø 80
- ALLACCIO ALLA RETE DI BP ESISTENTE
a cura dell'ente gestore e a carico del lottizzante

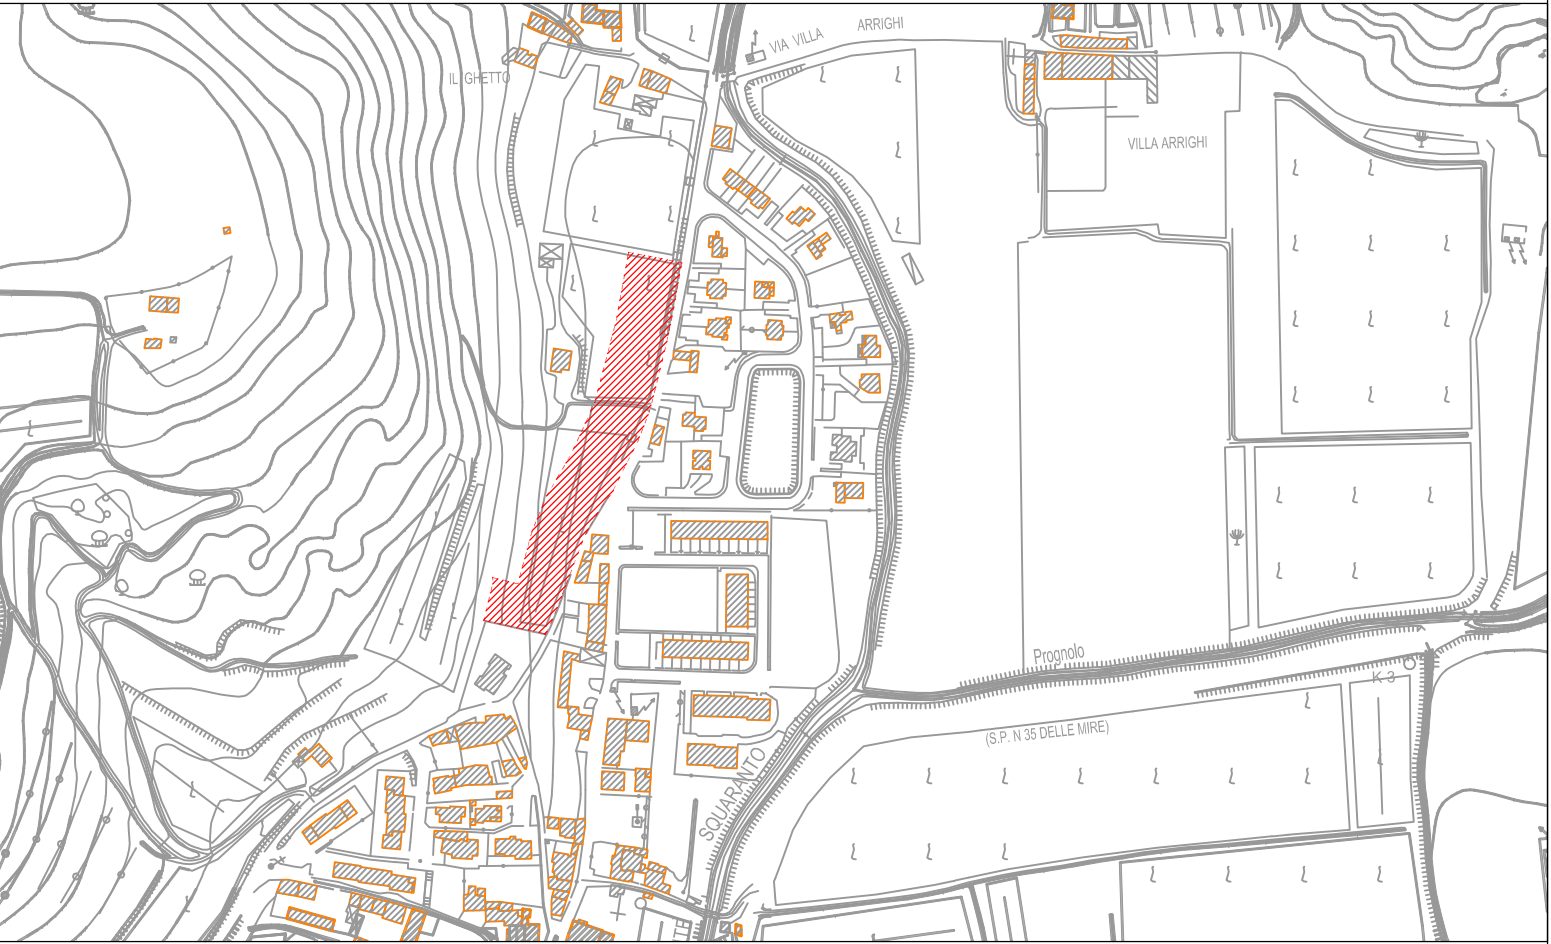

SEZIONE DI PROGETTO		Gas_Bp (6-7 sp.) - Mp (4-5 sp.)															
scala 1:25		Acciaio															
e Est.	(mm.)	42.4	48.3	60.3	76.1	88.9	114.3	139.7	168.3	219.1	273	323.8	355.6	406.4	457.2	508	609.6
Dn	(mm.)	32	40	50	65	80	100	125	150	200	250	300	350	400	450	500	600
A	(m)	0.45	0.45	0.45	0.45	0.50	0.50	0.55	0.60	0.60	0.70	0.70	0.75	0.80	0.95	1.00	1.10
B	(m)	0.10	0.10	0.10	0.10	0.10	0.10	0.10	0.10	0.10	0.15	0.15	0.15	0.15	0.15	0.15	0.15
C	(m)	0.20	0.20	0.20	0.20	0.20	0.20	0.20	0.20	0.20	0.20	0.20	0.20	0.25	0.25	0.25	0.25
D	(m)	0.20	0.20	0.20	0.20	0.20	0.20	0.20	0.20	0.20	0.20	0.20	0.20	0.20	0.20	0.20	0.20
E	(m)	0.35	0.35	0.35	0.40	0.40	0.40	0.45	0.50	0.50	0.60	0.65	0.70	0.75	0.80	0.85	0.95
F	(m)	0-0.20	0-0.20	0-0.20	0-0.20	0-0.20	0-0.20	0-0.20	0-0.20	0-0.20	0-0.20	0-0.20	0-0.20	0-0.20	0-0.20	0-0.20	0-0.20
H	(m)	G+0.15	G+0.15	G+0.15	G+0.20	G+0.20	G+0.20	G+0.25	G+0.30	G+0.30	G+0.40	G+0.45	G+0.50	G+0.55	G+0.60	G+0.65	G+0.75
Bynder																	
Con cassonetto		0.127	0.127	0.127	0.127	0.135	0.135	0.142	0.150	0.150	0.165	0.165	0.172	0.195	0.202	0.210	0.225
Senza cassonetto		0.067	0.067	0.067	0.067	0.075	0.075	0.082	0.090	0.090	0.105	0.105	0.112	0.135	0.142	0.150	0.165
Superficie sabbia		0.158	0.158	0.158	0.180	0.200	0.200	0.248	0.300	0.262	0.361	0.373	0.426	0.545	0.596	0.647	0.753
(*) - Vuoto per pieno																	

OGGETTO: Piano Urbanistico Attuativo denominato "PUA MIZZOLE"
- Scheda Norma n° 125 -

RETE GAS METANO

COMMITTENTE	PROGETTISTA	SCALA
DUSI NAZZARENA DUSI LUCIANA MARIA		varie
		DATA
		Luglio 2015
IMPRESA	DIRETTORE LAVORI	FILE
		AGGIORNAMENTI
STUDIO DI INGEGNERIA ROSSI		
37036 San Martino Buon Albergo (VR) - Via G. Perlasca n° 4		
e-mails: ingg.rossi@yahoo.it - ing.annarossi@gmail.com - ing.ilariorossi@yahoo.it		
PROGETTAZIONE E CONSULENZA IN AMBITO CIVILE, AMBIENTALE ED IDRAULICO		