



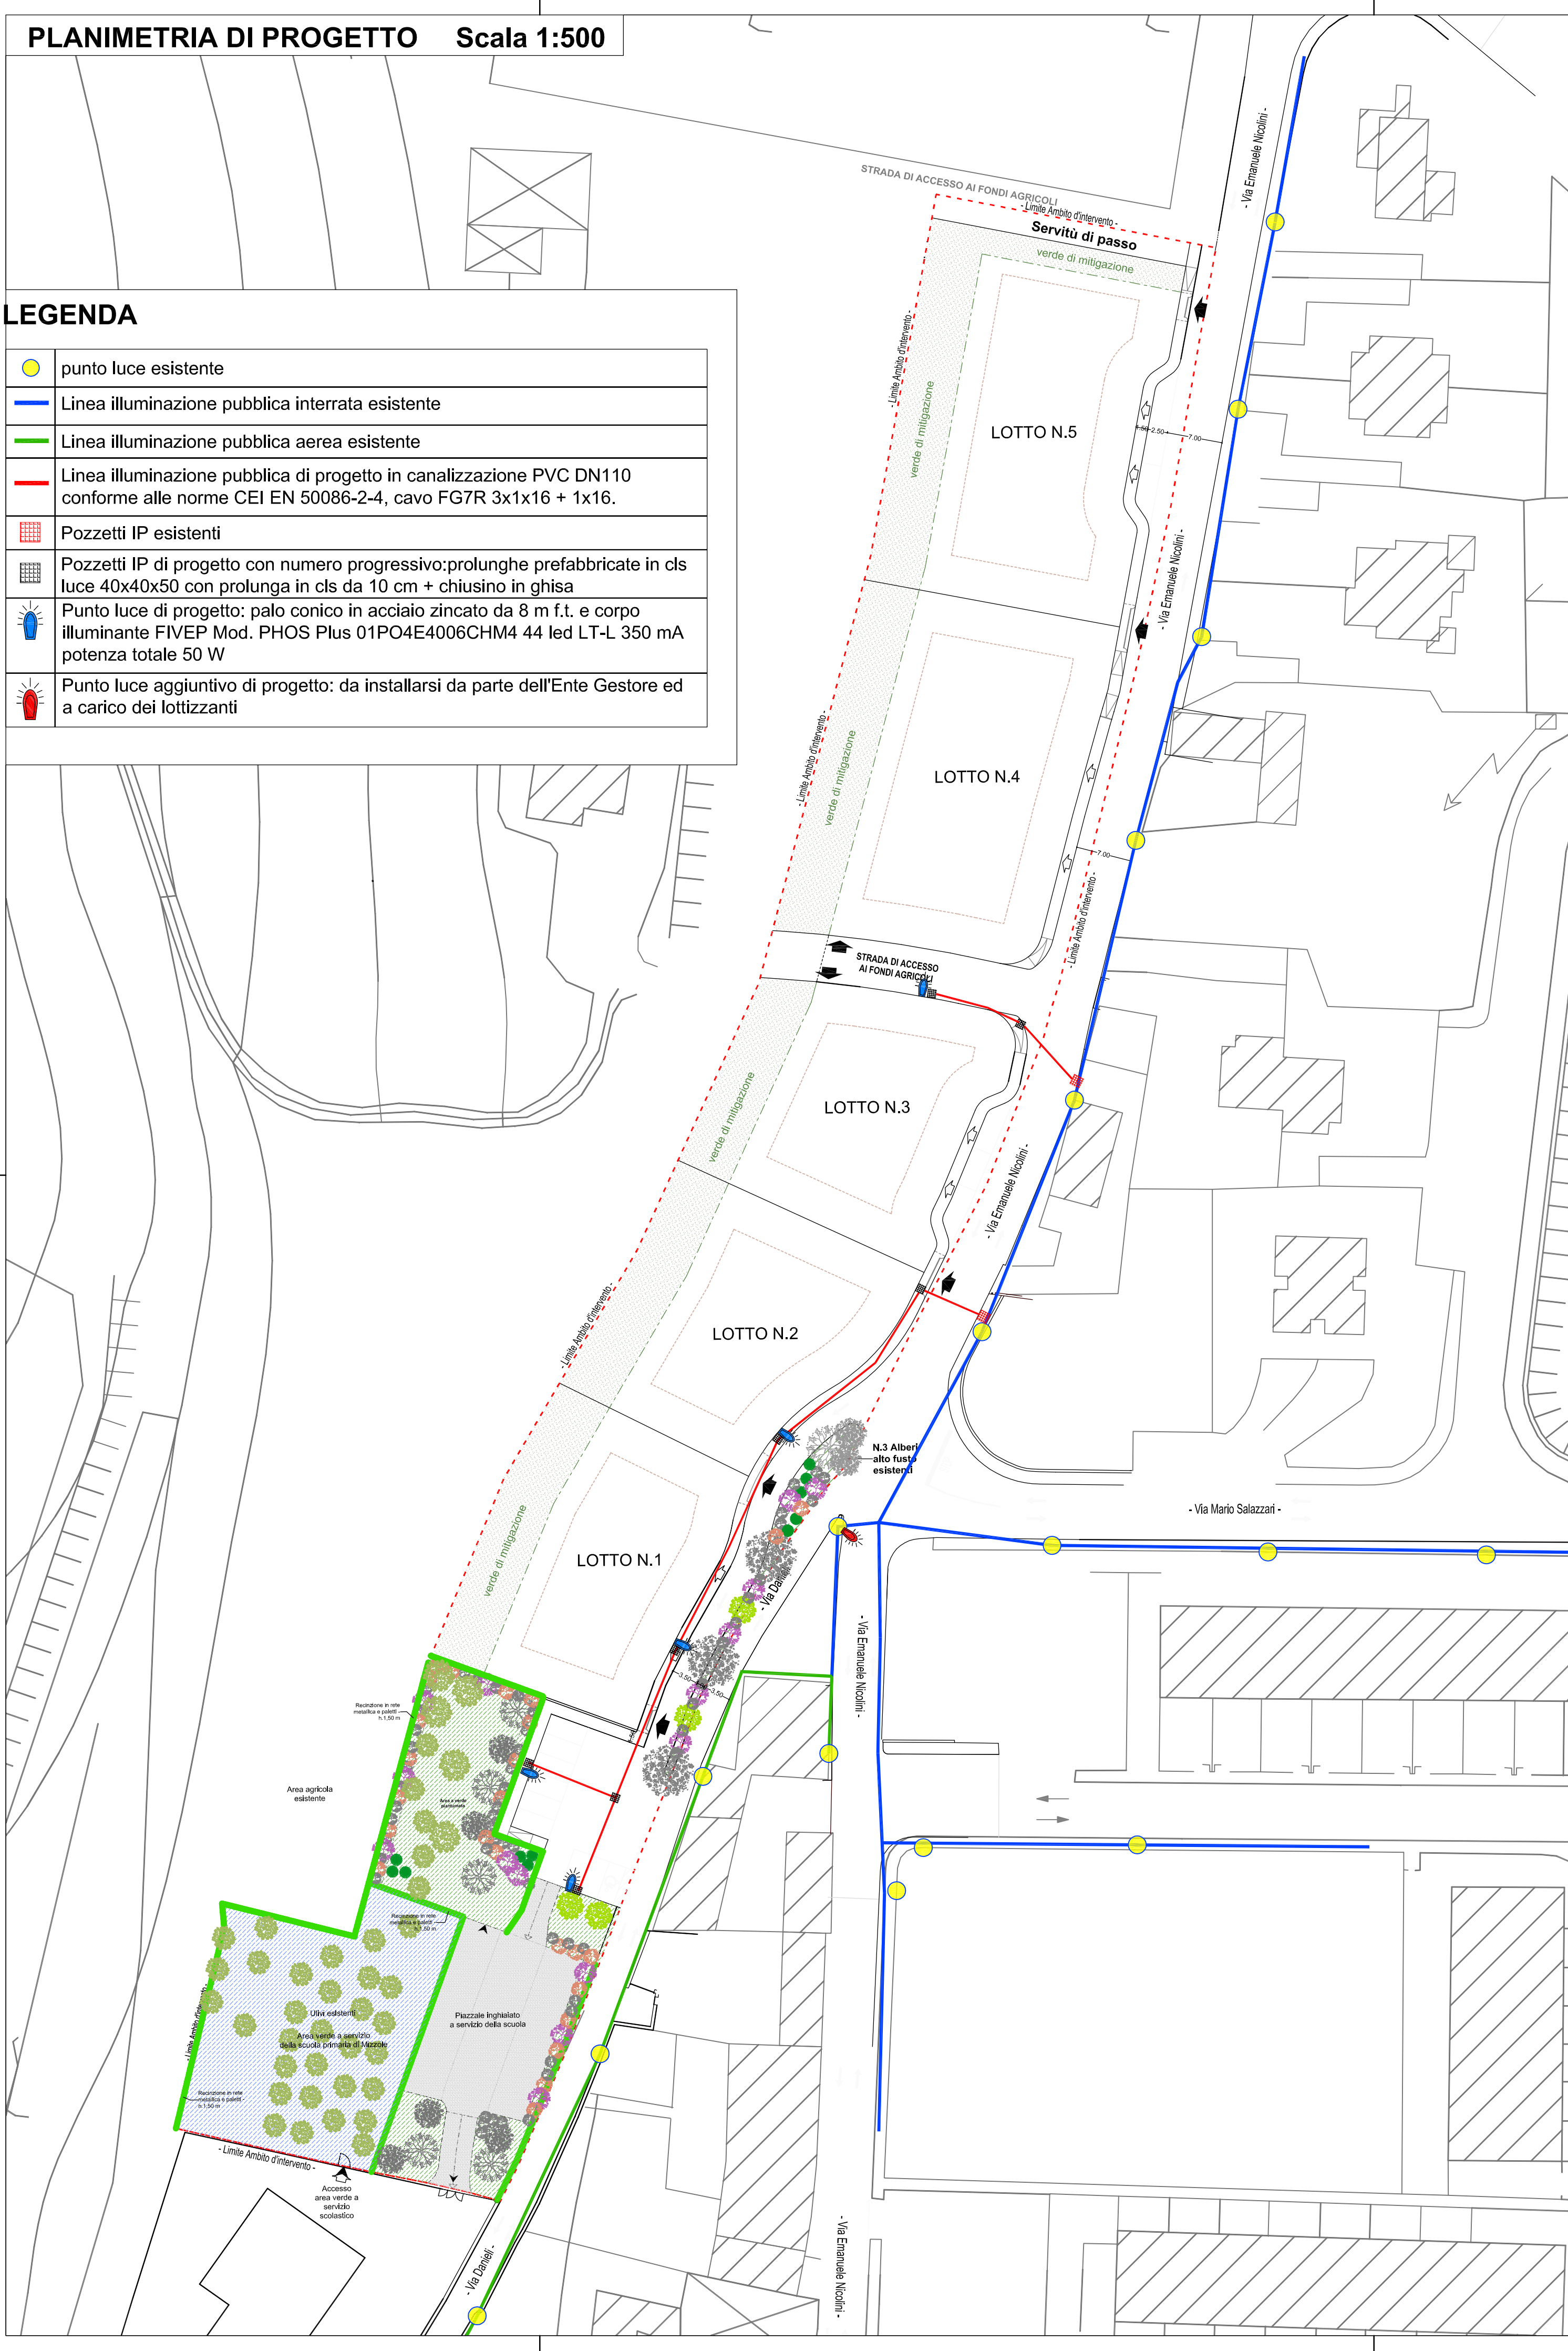


Rete illuminazione pubblica esistente

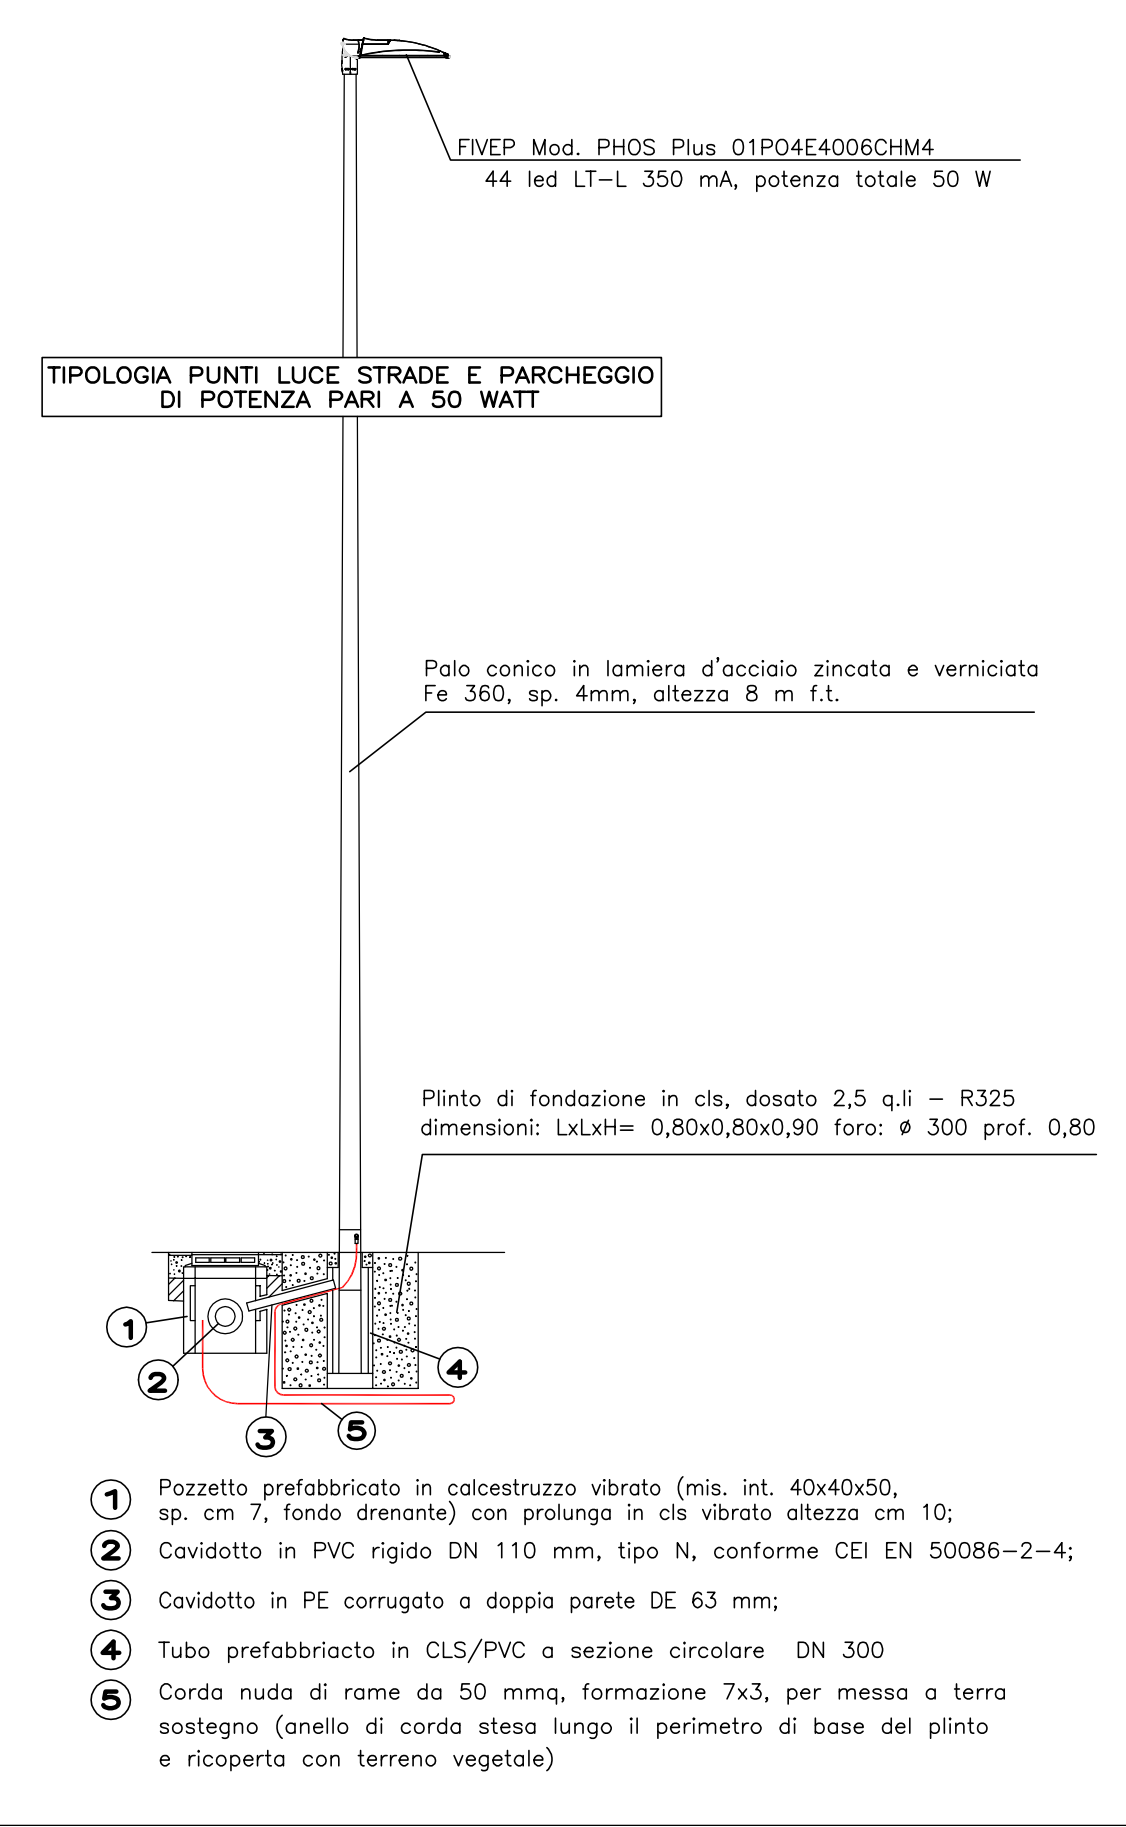


Punto luce stradale da 50 W



Alloggiamento cavidotto
scala 1:20

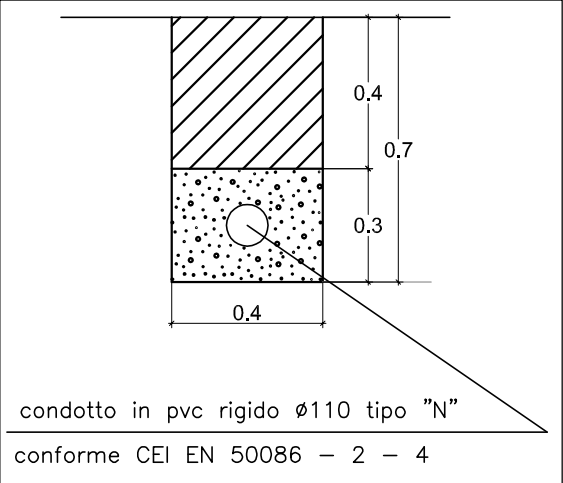

ESTRATTO CARTA TECNICA REGIONALE
Elemento: 124091 "Mizzole" Scala 1:5000

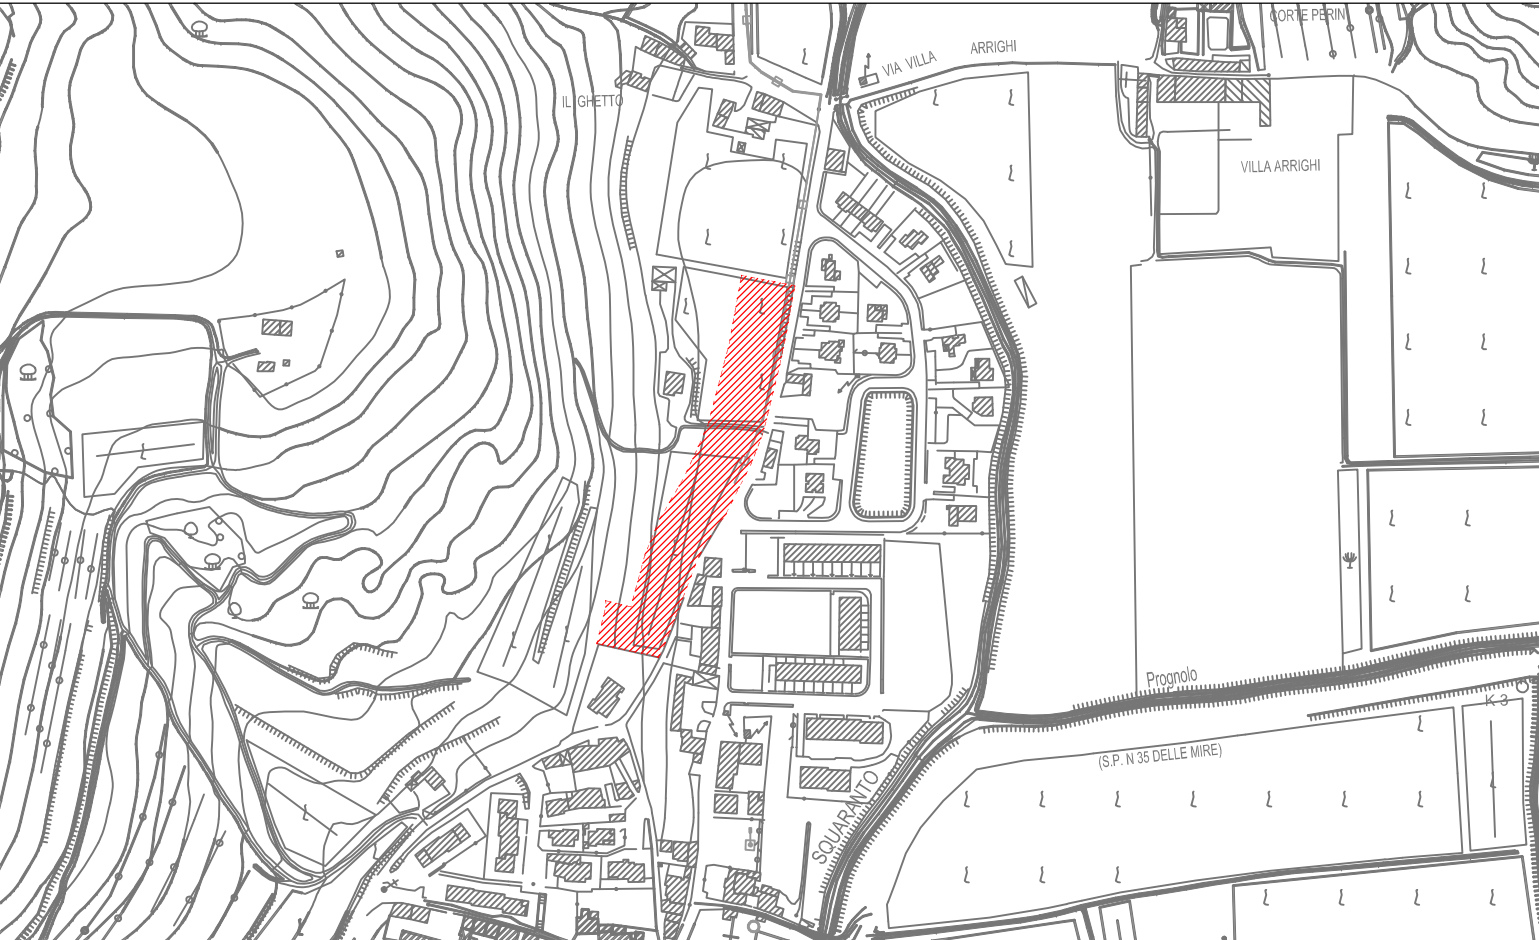

ESTRATTO ORTOFOTO



9.g	PROGETTO		
	OGGETTO: Piano Urbanistico Attuativo denominato "PUA MIZZOLE" - Scheda Norma n° 125 -		
	RETE ILLUMINAZIONE PUBBLICA		
	COMMITTENTE DUSI NAZZARENA DUSI LUCIANA MARIA	PROGETTISTA	SCALA varie
			DATA Luglio 2015
	IMPRESA	DIRETTORE LAVORI	FILE
			AGGIORNAMENTI
	STUDIO DI INGEGNERIA ROSSI 37036 San Martino Buon Albergo (VR) - Via G. Perlasca n° 4 e-mails: ingg.rossi@yahoo.it - ing.annarossi@gmail.com - ing.fiorarossi@yahoo.it PROGETTAZIONE E CONSULENZA IN AMBITO CIVILE, AMBIENTALE ED IDRAULICO		