



Particolare irrigatori / ala gocciolante

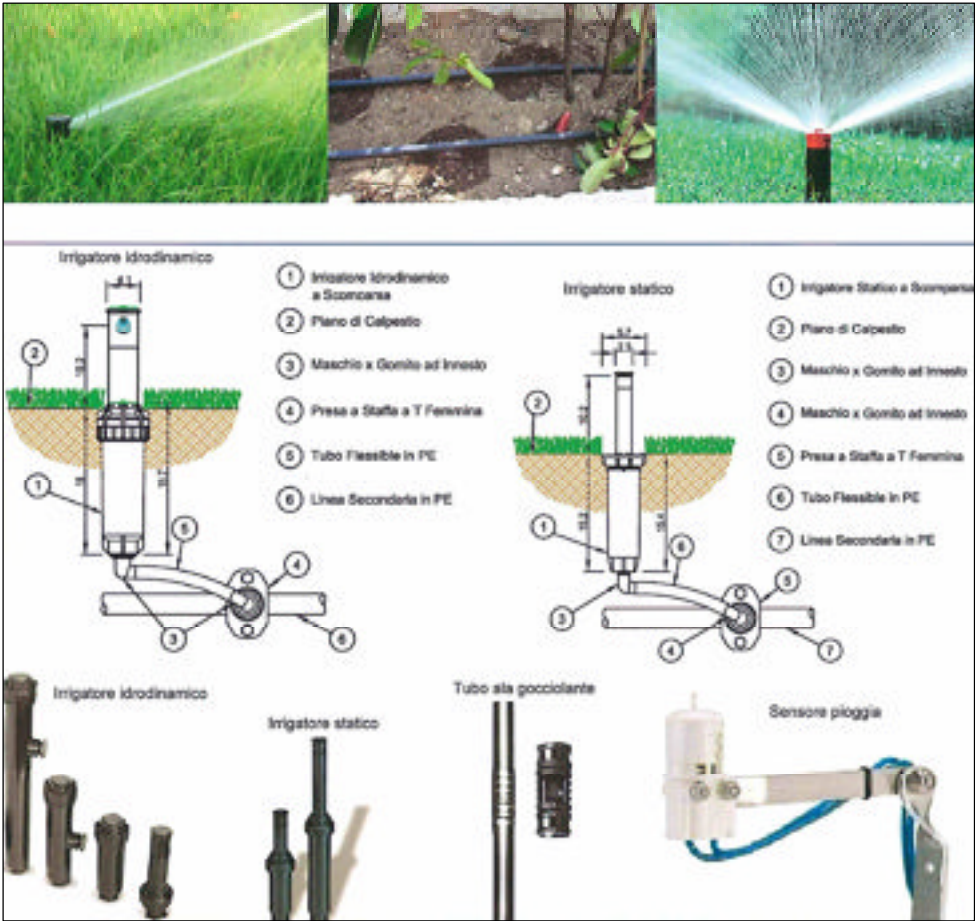

PARTICOLARE POZZETTO ELETTROVALVOLE

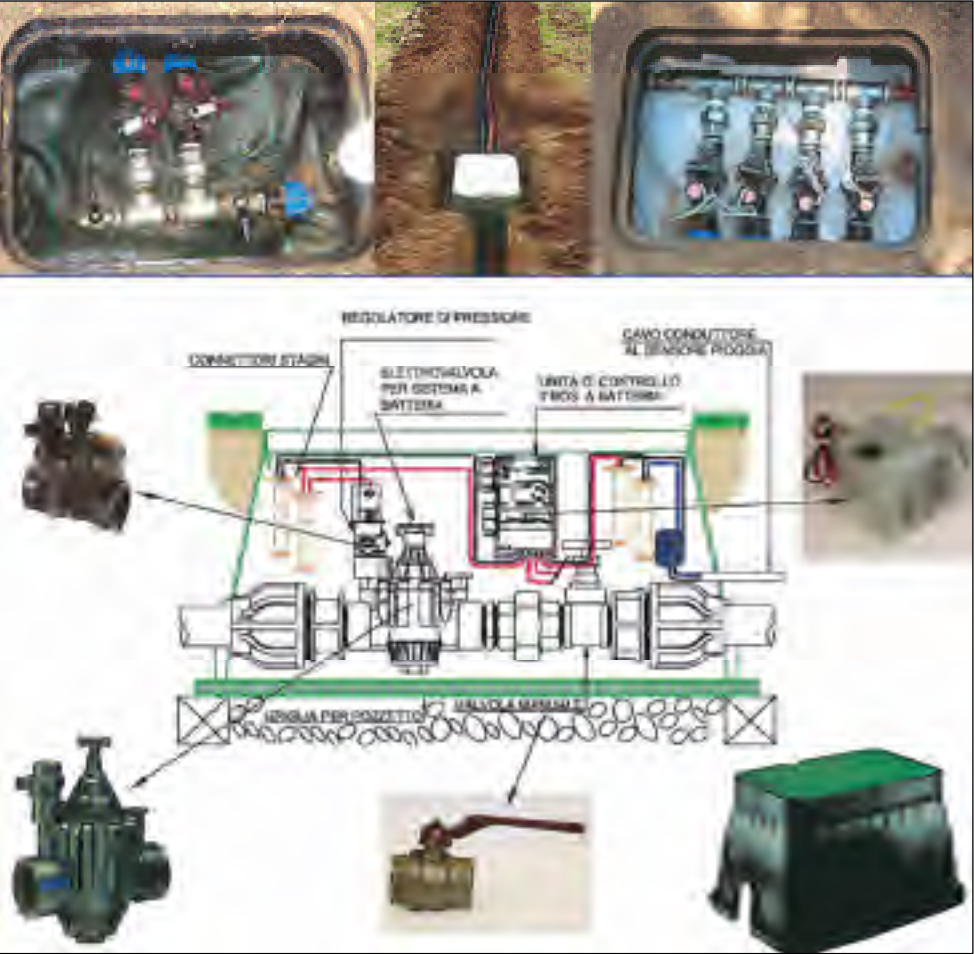


LEGENDA

- pozzetto contatore
- condotta di progetto PEAD ø50
- ala gocciolante di progetto
- condotta di progetto PEAD ø32
- centralina controllo elettrovalvole a 4 vie
- irrigatore dinamico, r massimo 6,5 m

PLANIMETRIA DI PROGETTO Scala 1:250



ESTRATTO CARTA TECNICA REGIONALE
Elemento: 124091 "Mizzole" Scala 1:5000

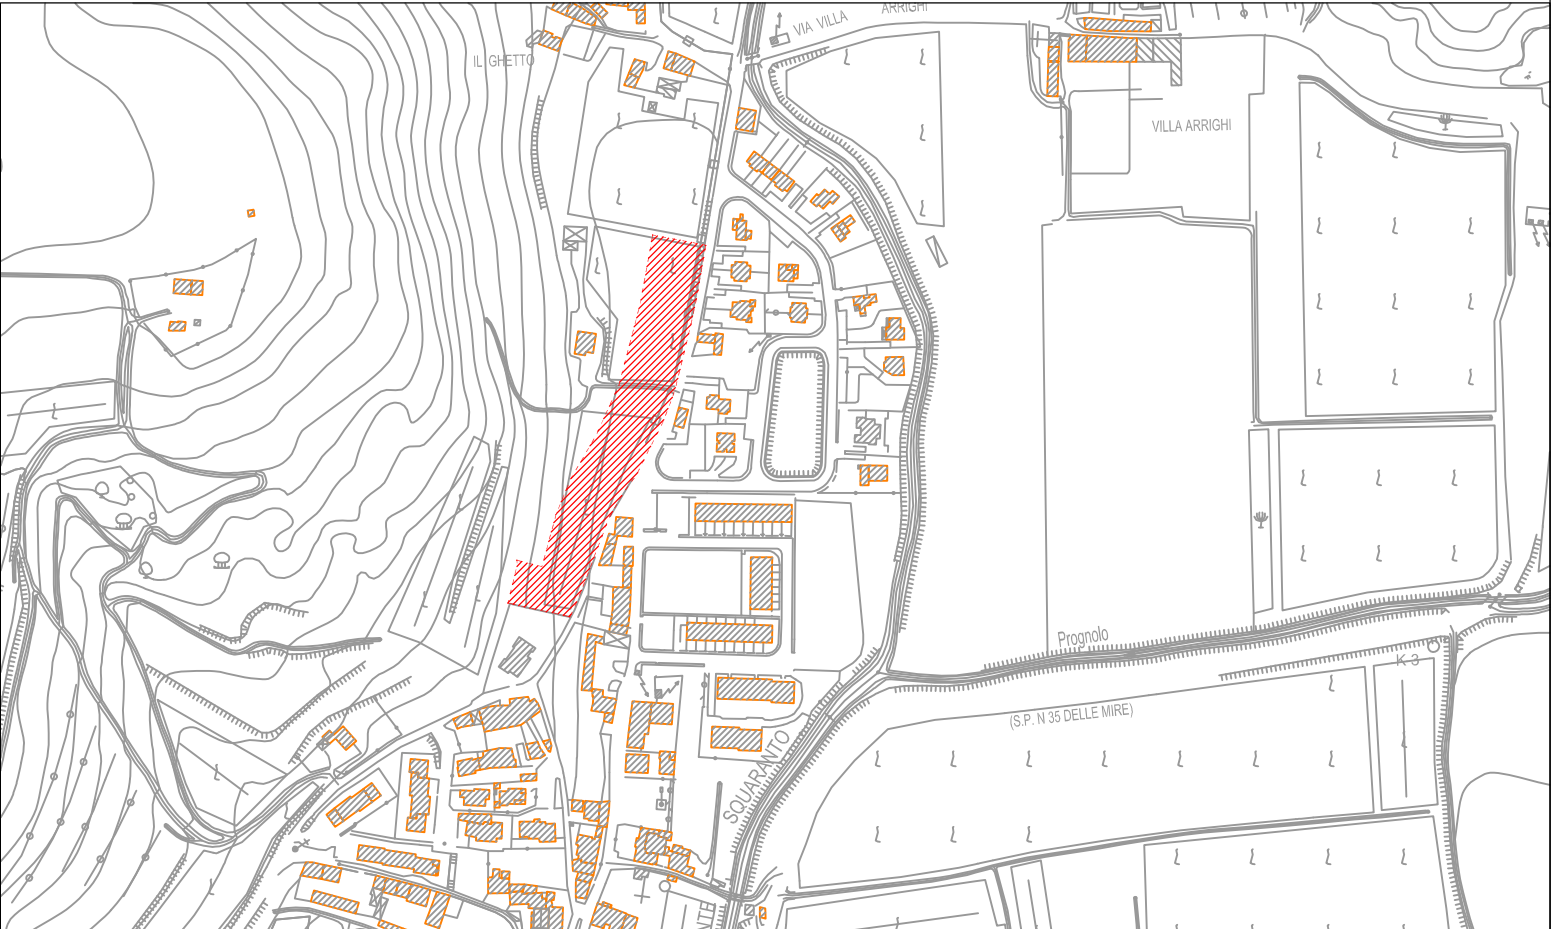

ESTRATTO ORTOFOTO



9.m

PROGETTO

OGGETTO: Piano Urbanistico Attuativo denominato "PUA MIZZOLE"
- Scheda Norma n° 125 -

RETE IRRIGAZIONE VERDE

COMMITTENTE DUSI NAZARENA DUSI LUCIANA MARIA	PROGETTISTA	SCALA varie
		DATA Luglio 2015
IMPRESA	DIRETTORE LAVORI	FILE
		AGGIORNAMENTI

STUDIO DI INGEGNERIA ROSSI
37036 San Martino Buon Albergo (VR) - Via G. Perlasca n° 4
e-mails: ingg.rossi@yahoo.it - ing.annarossi@gmail.com - ing.ilariorossi@yahoo.it
PROGETTAZIONE E CONSULENZA IN AMBITO CIVILE, AMBIENTALE ED IDRAULICO