

COMUNE DI VERONA

OGGETTO:

PROGETTO PER PIANO URBANISTICO ATTUATIVO UNITARIO
"SAN ROCCHETTO A QUINZANO"
ai sensi dell'art. 20 L.R.V. 11/2004
SCHEMA NORMA N° 131
loc. QUINZANO ATO 2 CIRCOSCRIZIONE 2°

SOGGETTI ATTUATORI:

MORGANA S.r.l	P.I.	04038630234
AITECO COSTRUZIONI S.r.l	P.I.	03841050234
EGG PROPERTY S.r.l	P.I.	04877930232
SILVESTRI SANDRO	C.F.	SLVSDR74H17L781L
NONIEGO DINA	C.F.	NNGDNI35A67L781V
BERTOLDI MARIA	C.F.	BRTMRA55P43E502B
RESIDORI DEBORA	C.F.	RSDDBR76C71L781U

MORGANA S.R.L.	P.I.	04038630234	
AITECO COSTRUZIONI S.R.L.	P.I.	03841050234	
EGG PROPERTY S.R.L.	P.I.	0487793232	
SILVESTRI SANDRO	C.F.	SLVSDR74H17L781V	
NONIEGO DINA	C.F.	NNGDNI35A67L781V	
BERTOLDI MARIA	C.F.	BRTMRA55P43E502B	
RISIDORI DEBORA	C.F.	RSDDBR76C71L781U	

IL PROGETTISTA
ARCH. LONARDI MARTINA C.F. LNRMTN88845B2961
RUP
ING. ANNA ROSSI C.F. RSSNNA78P54L781T
N. CUP: H31B22002560007


NUOVA TAVOLA
O.P. TAV. 5
PLANIMETRIA DELLE INFRASTRUTTURE
— RETI ESISTENTI —

GENNAIO
2024


File VOL. 1\A-H\EUREKA\SCHEDA 131

Scala VARIA


Il progettista si riserva ai termini di legge la proprietà del presente disegno con divieto di riproduzione o cederlo senza la sua autorizzazione

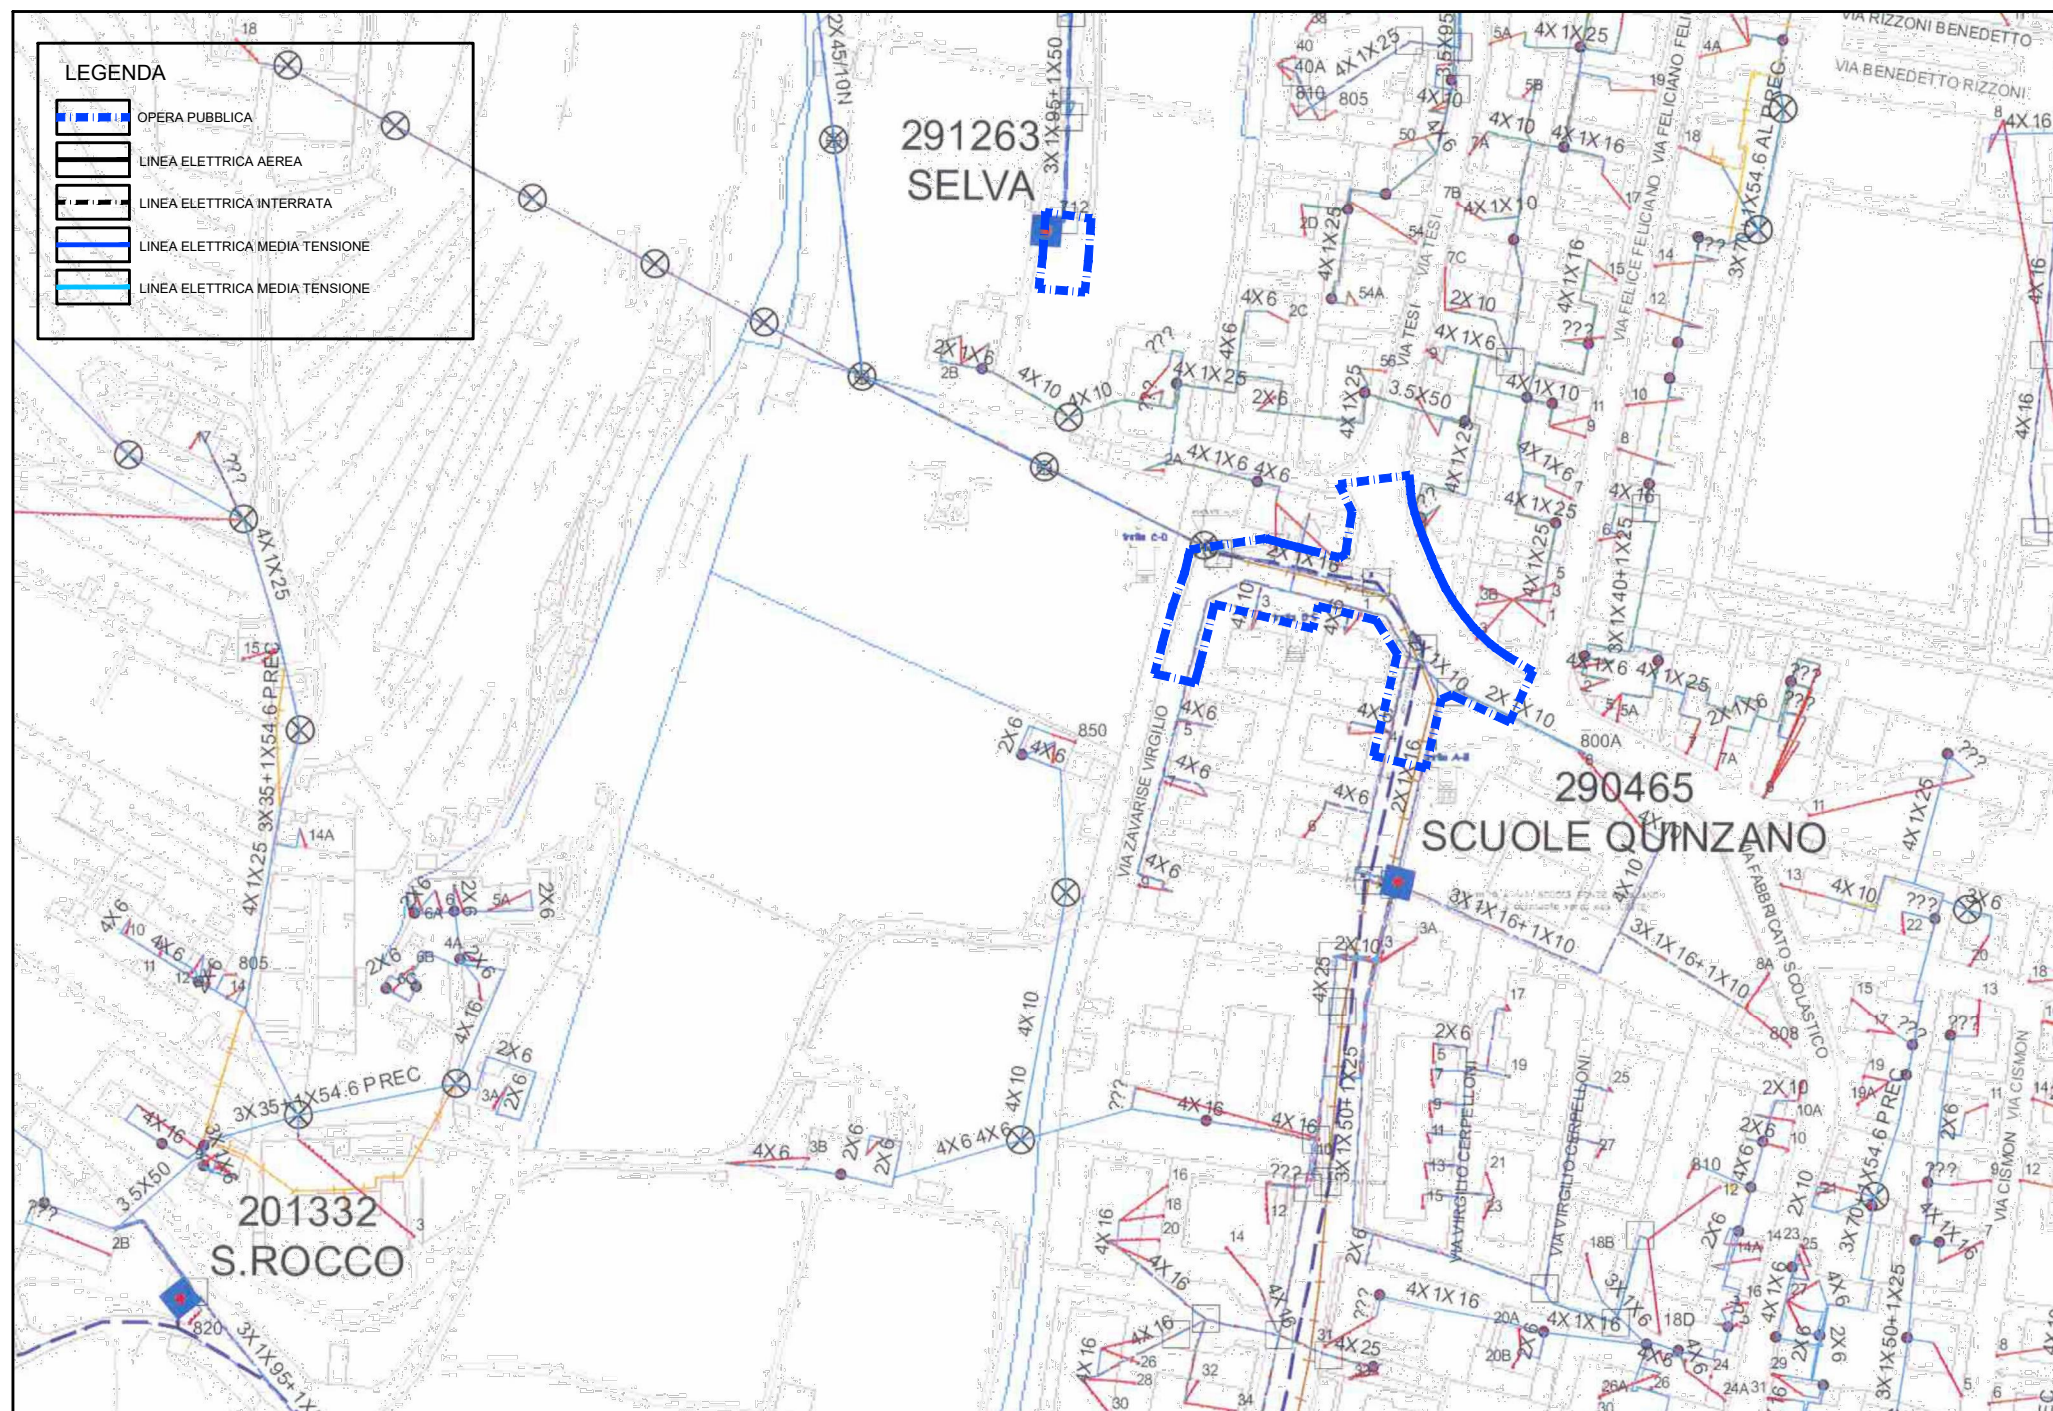


RETE ENERGIA ELETTRICA ESISTENTE scala 1:2000

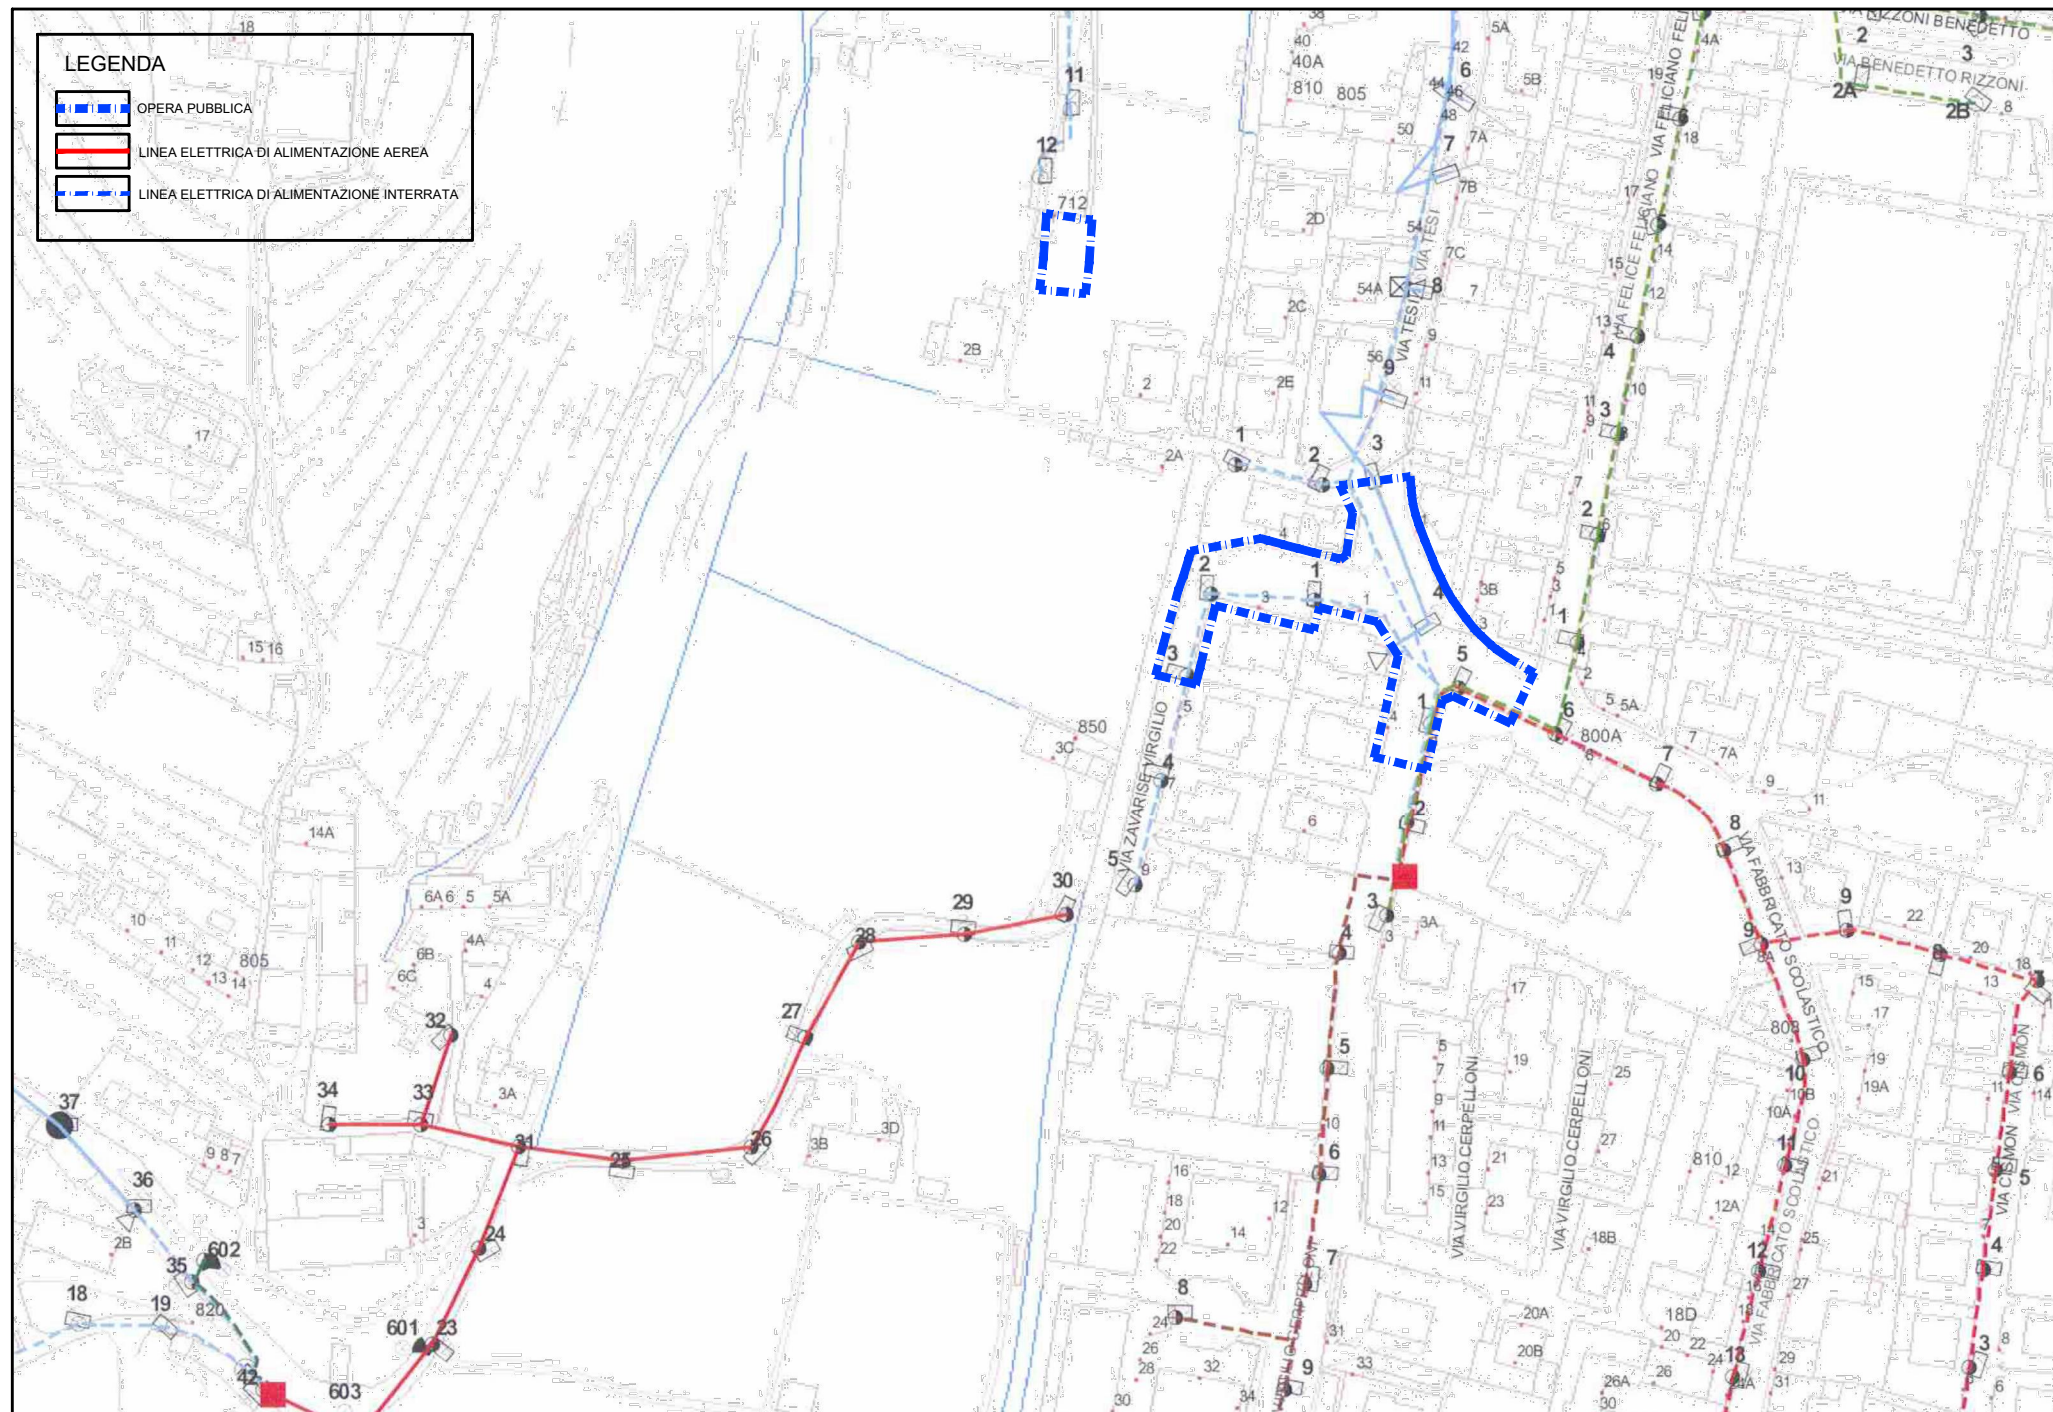

RETE ILLUMINAZIONE PUBBLICA ESISTENTE scala 1:2000

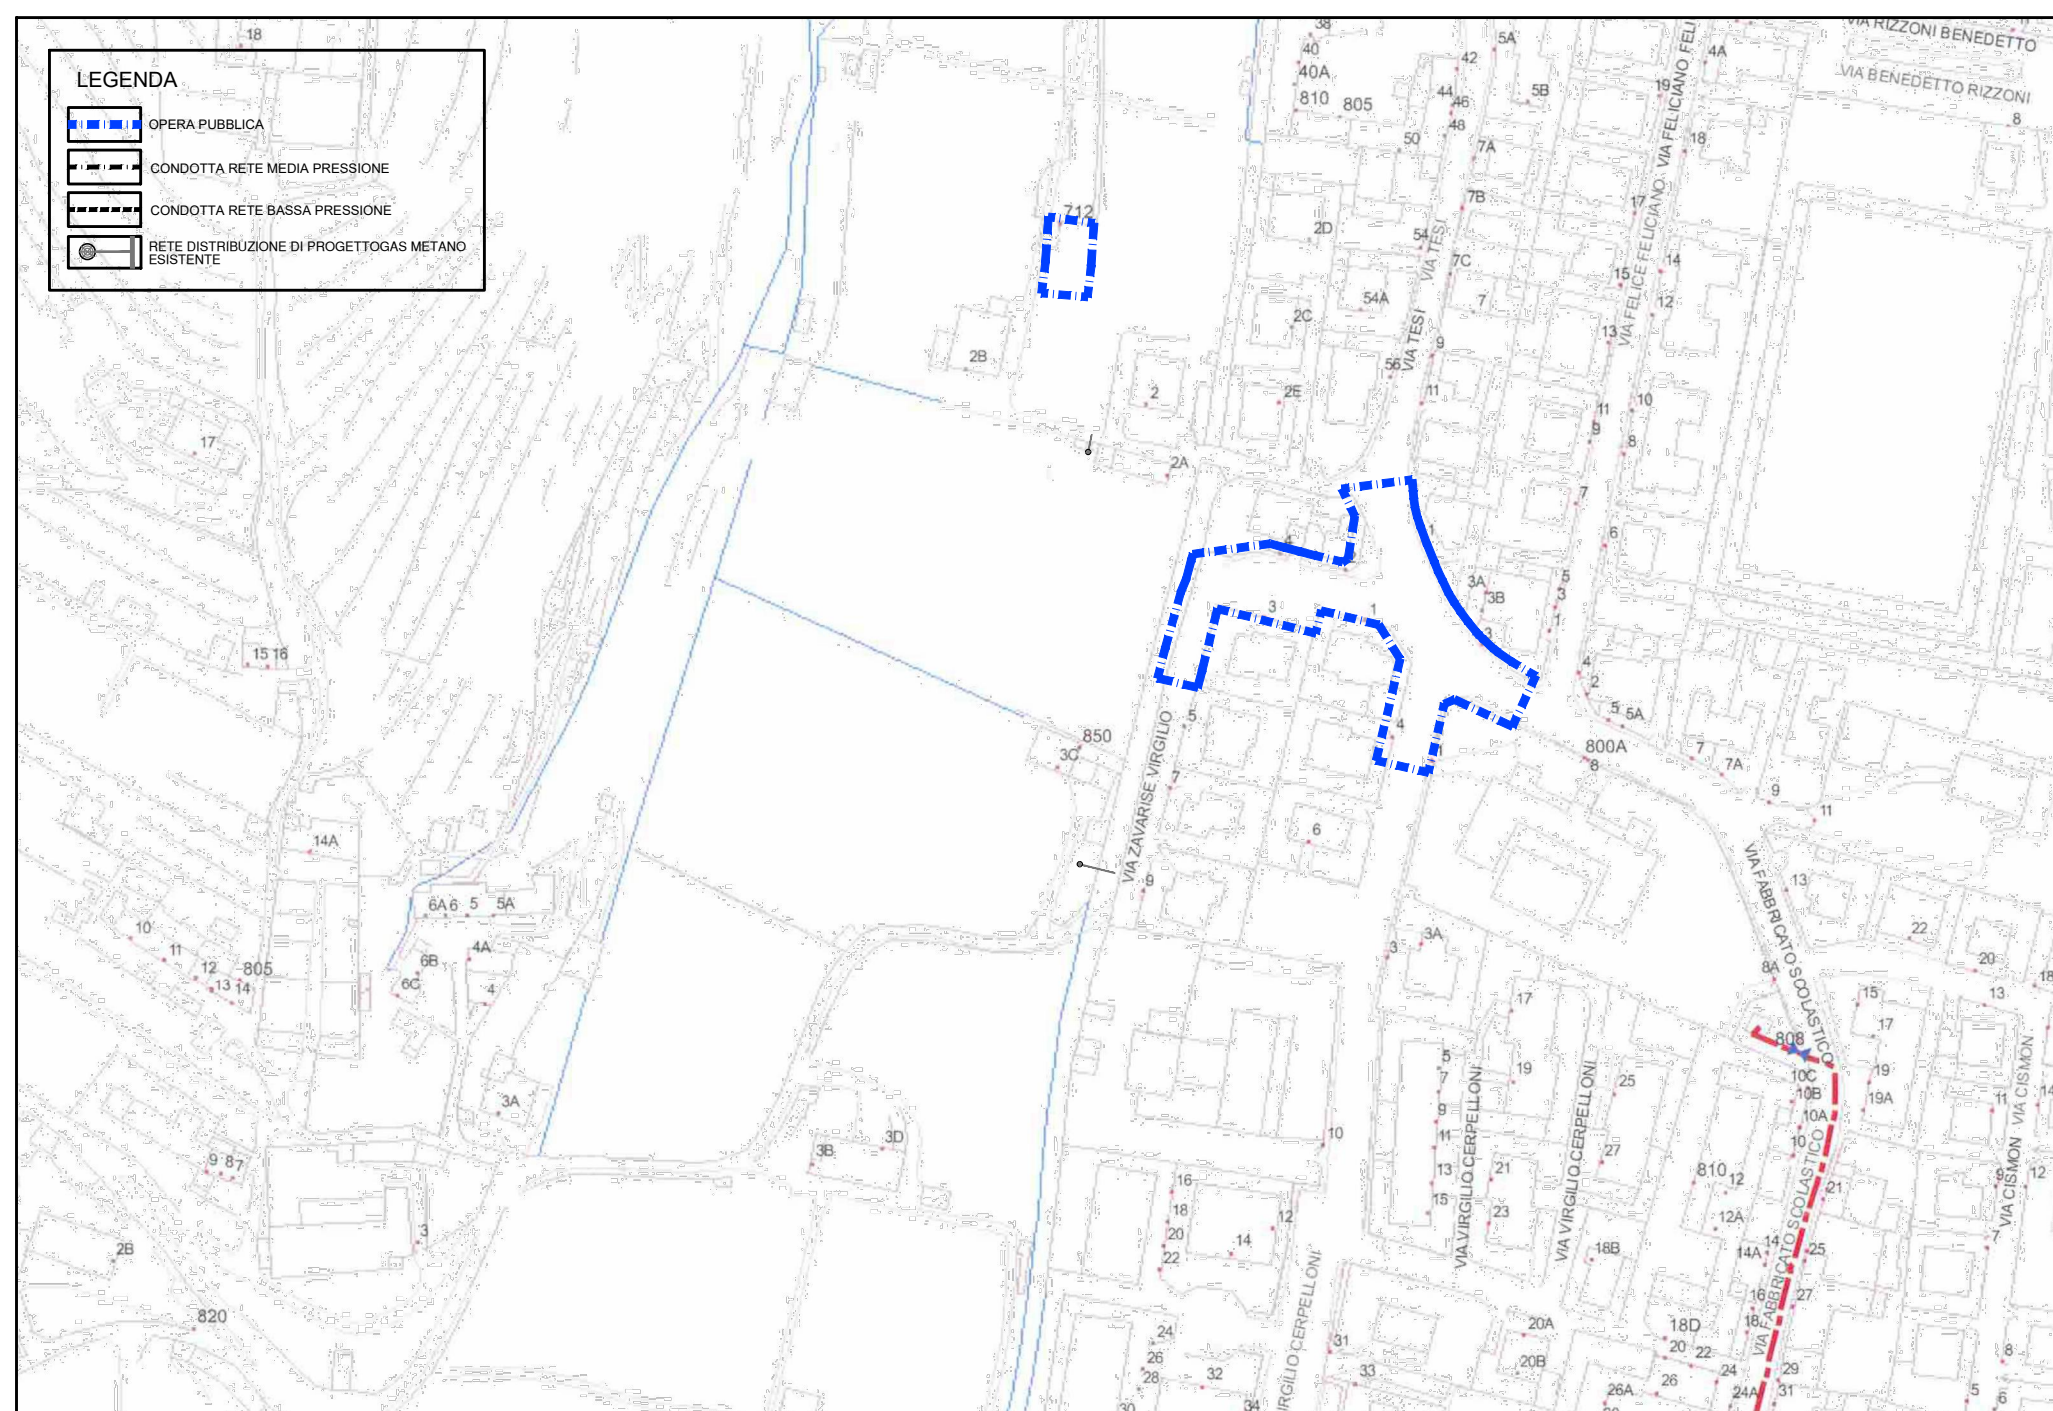

RETE GAS ESISTENTE scala 1:2000

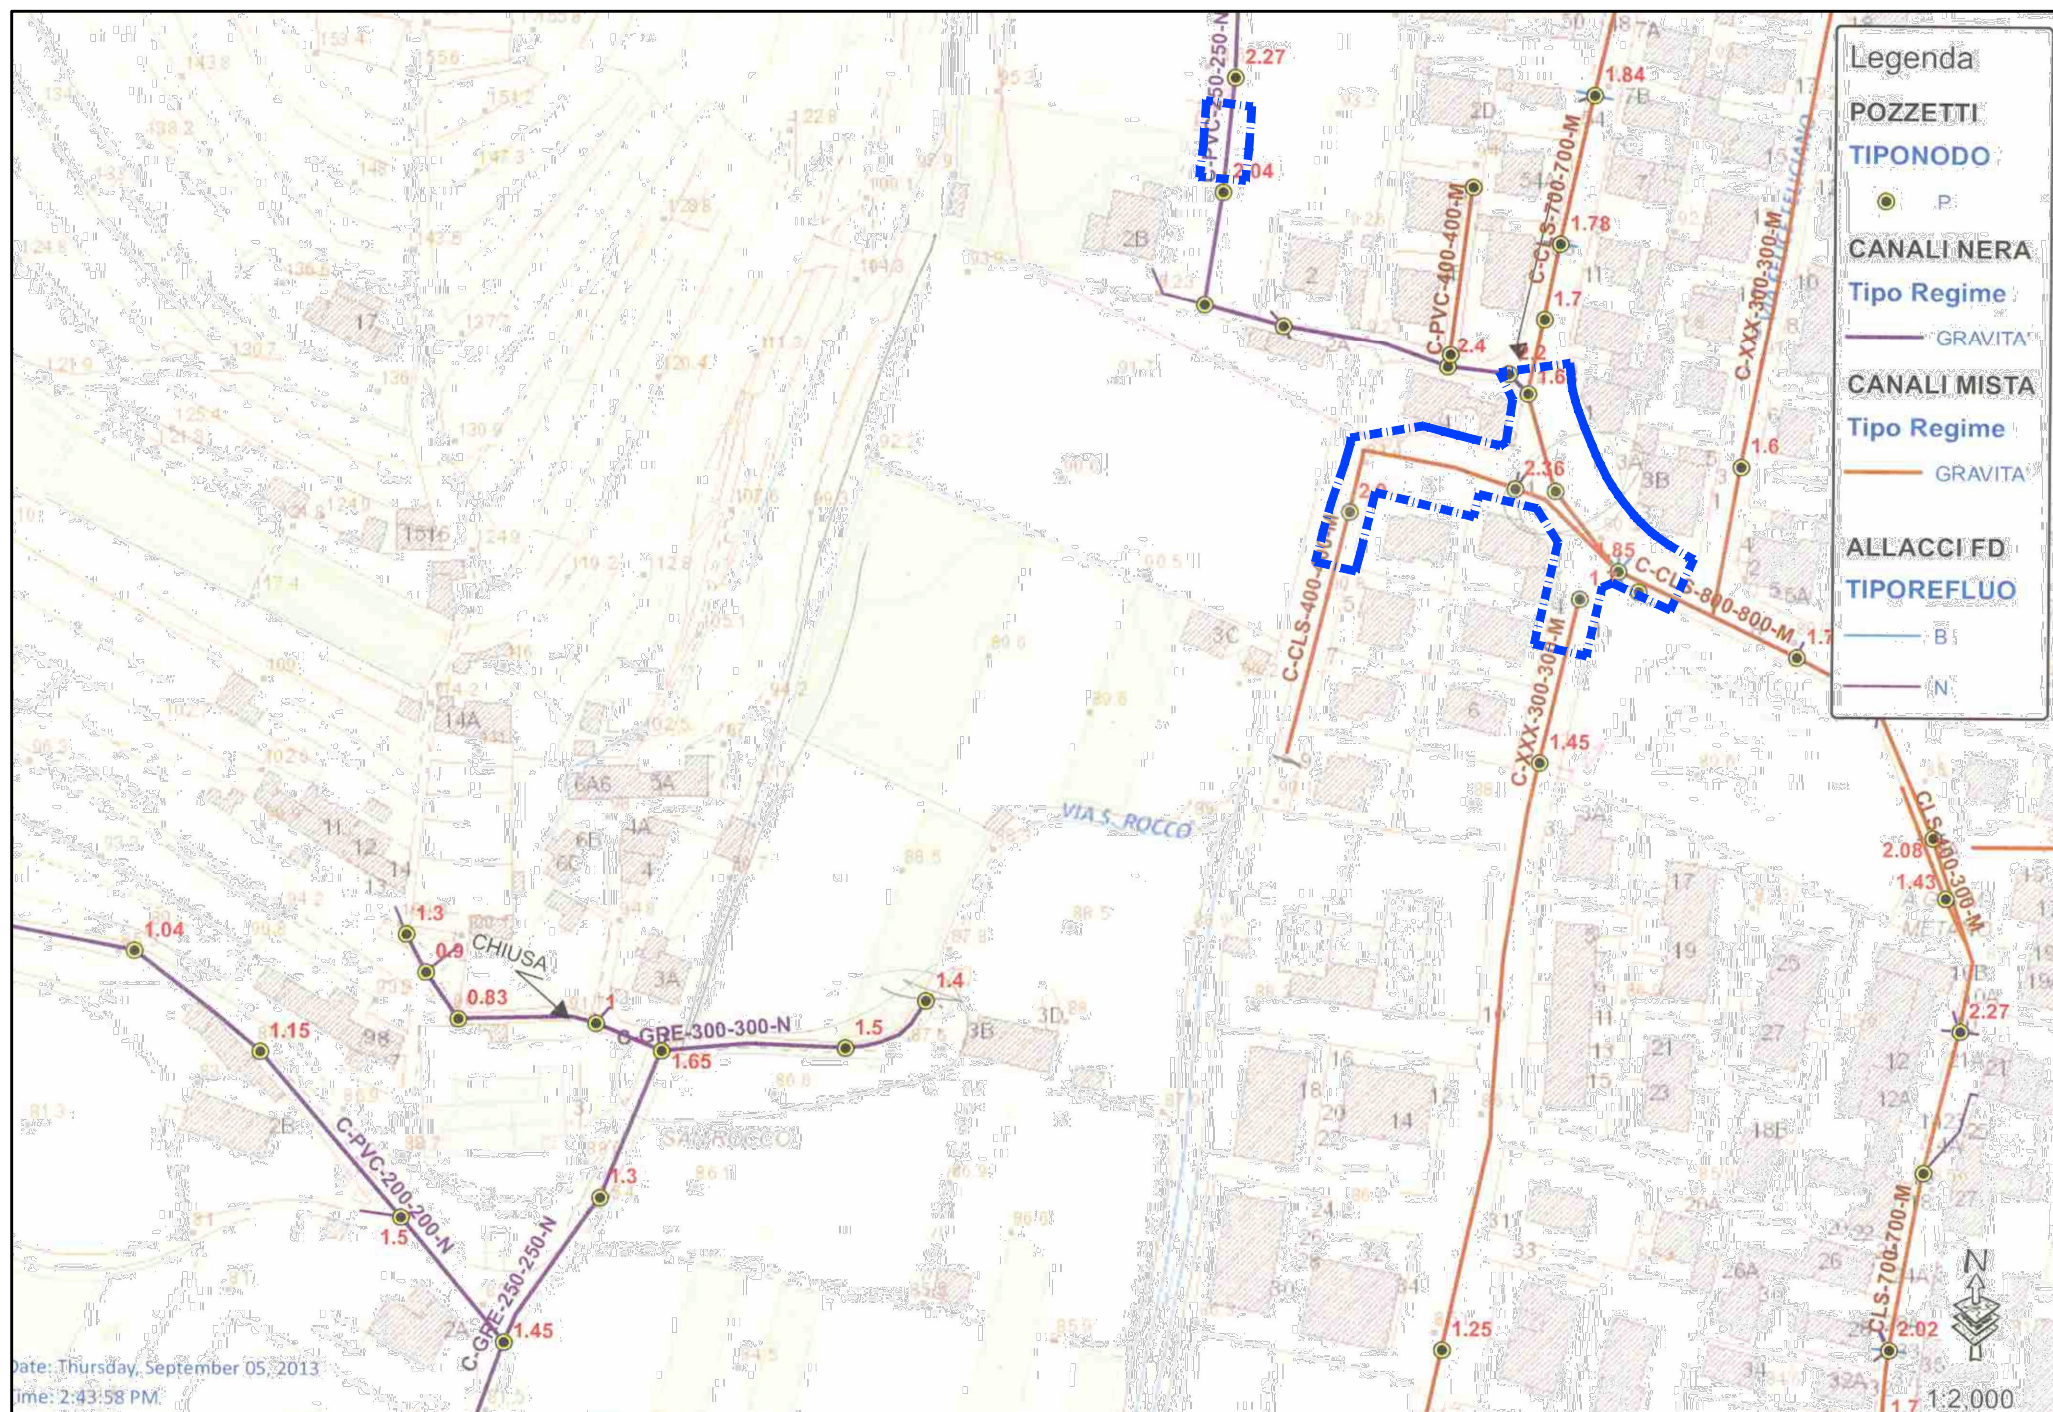

RETE ACQUE NERE - ACQUEDOTTO ESISTENTE scala 1:2000