



PLANIMETRIA CATASTALE CON SOVRAPPOSIZIONE AMBITO DI INTERVENTO

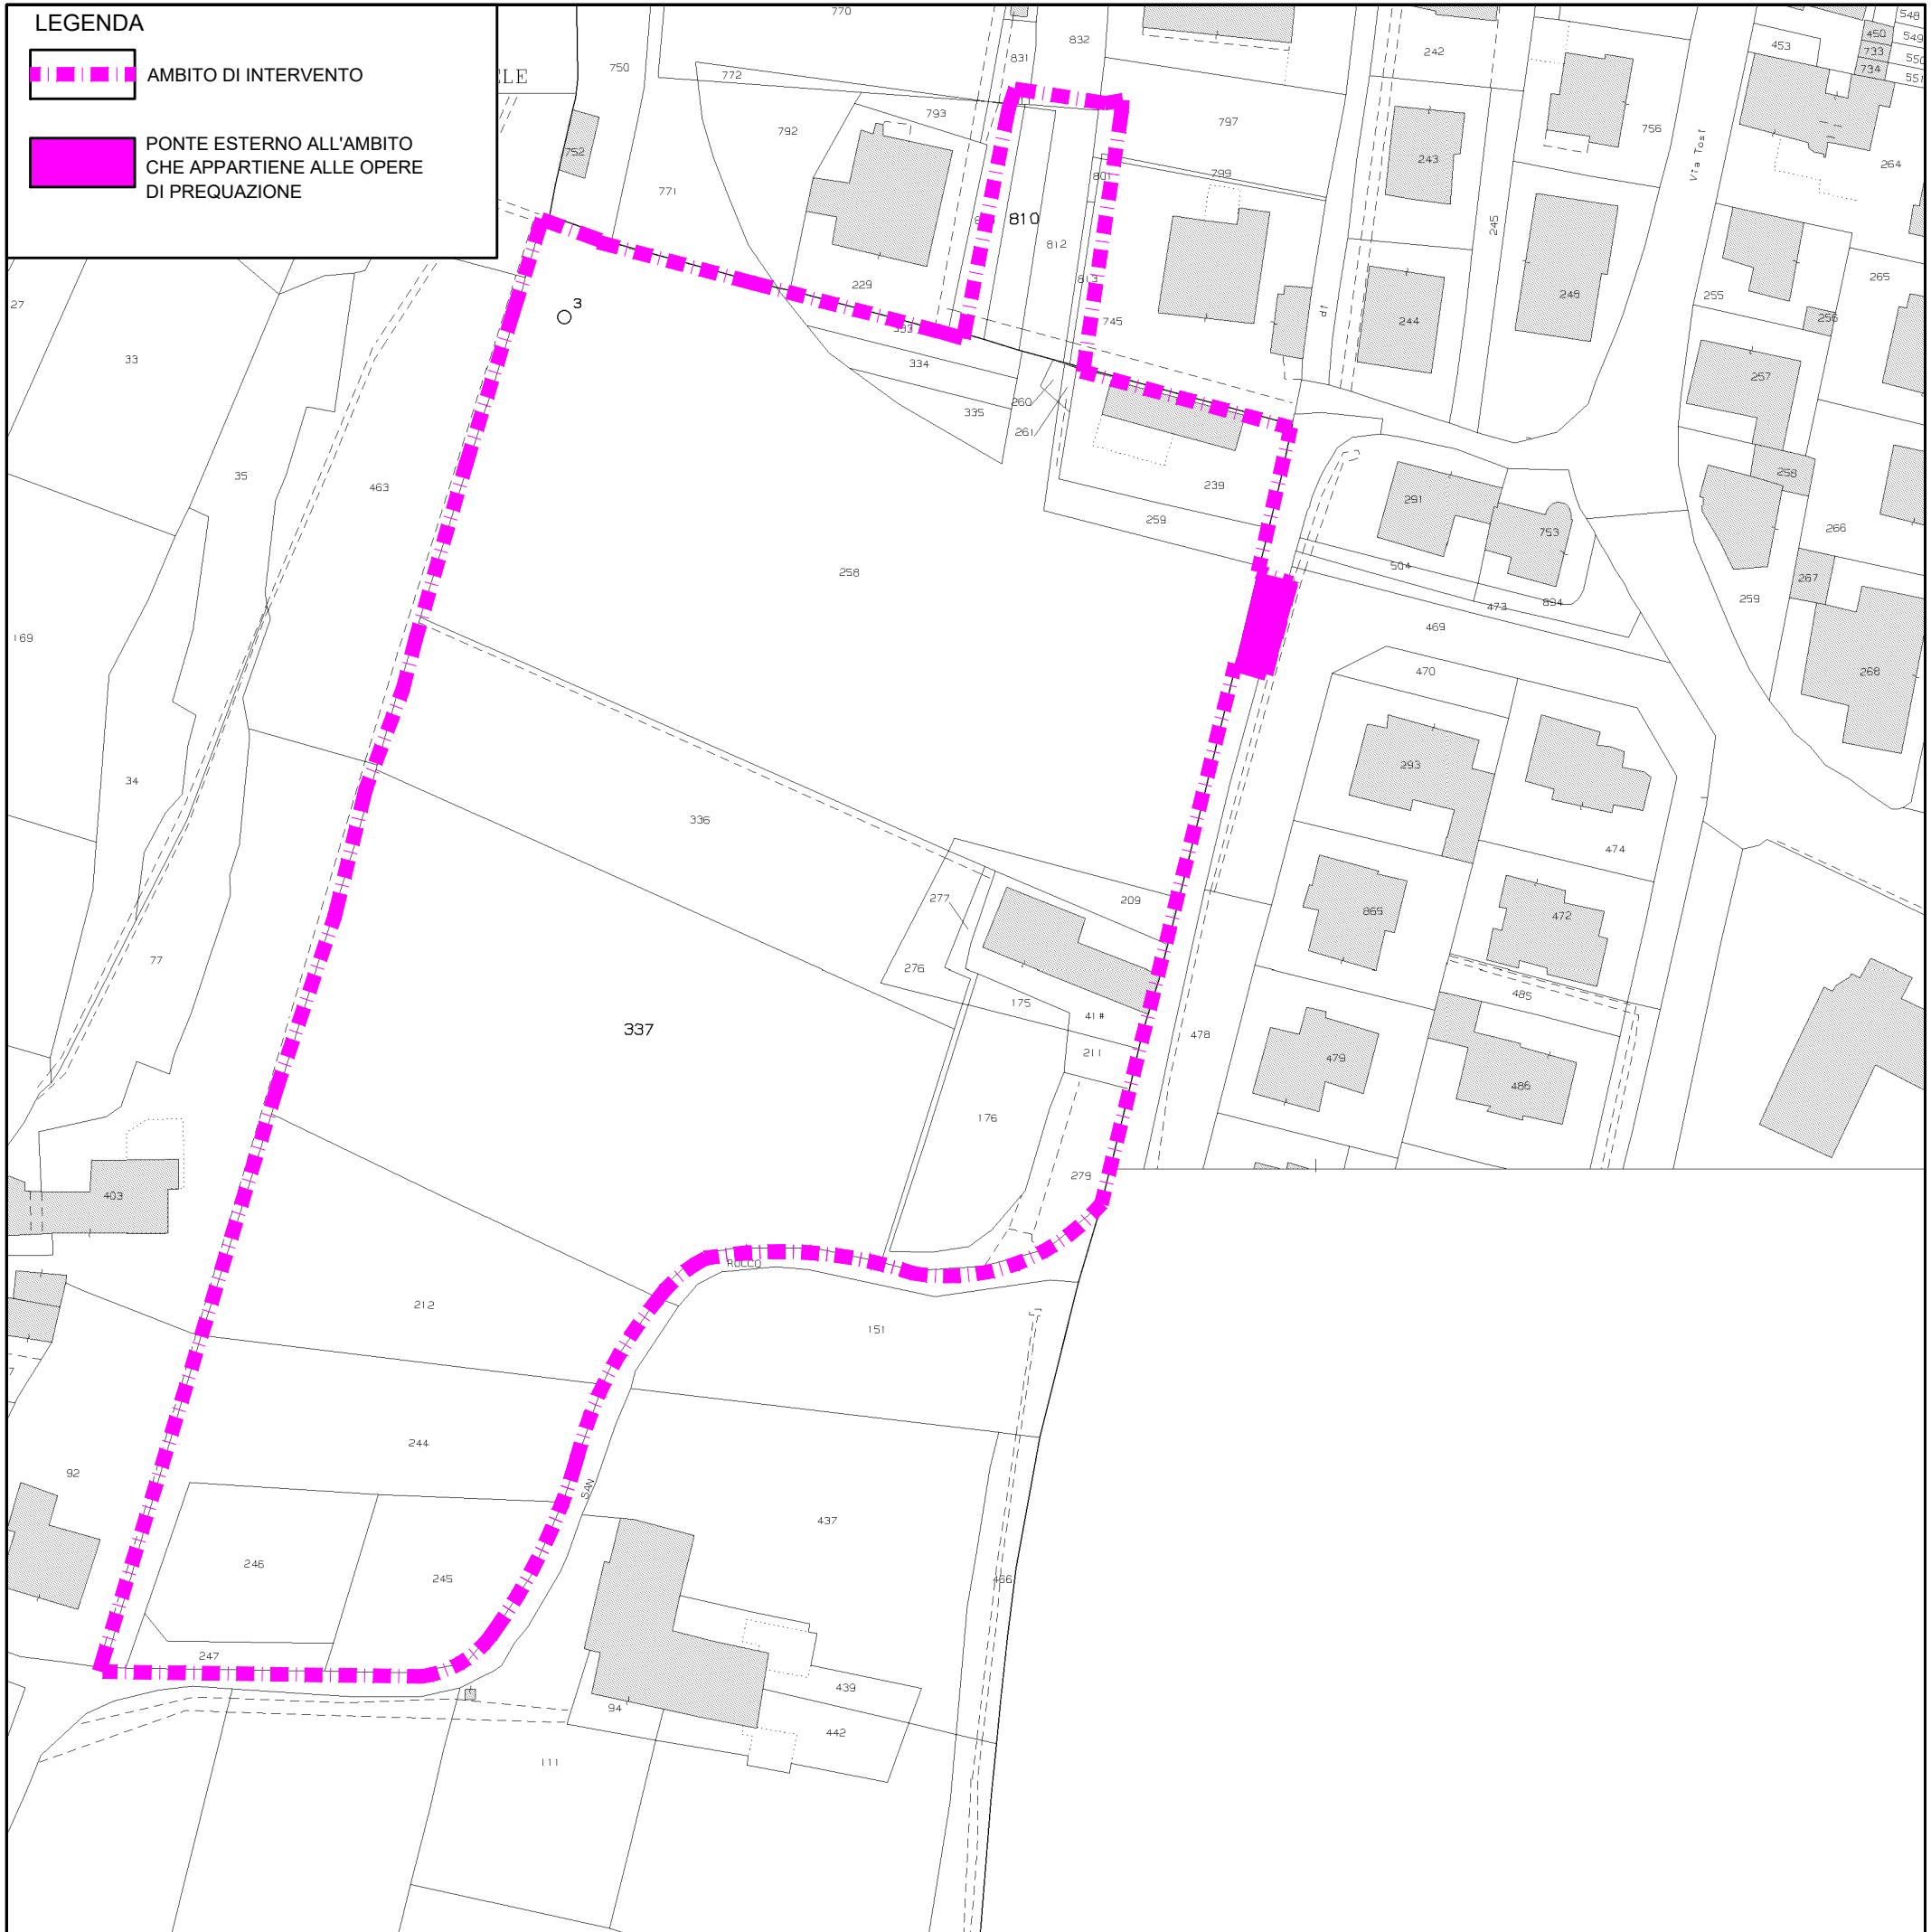

ESTRATTO DI MAPPA CON RIPERIMETRAZIONE P.U.A. E IDENTIFICAZIONE PROPRIETA'

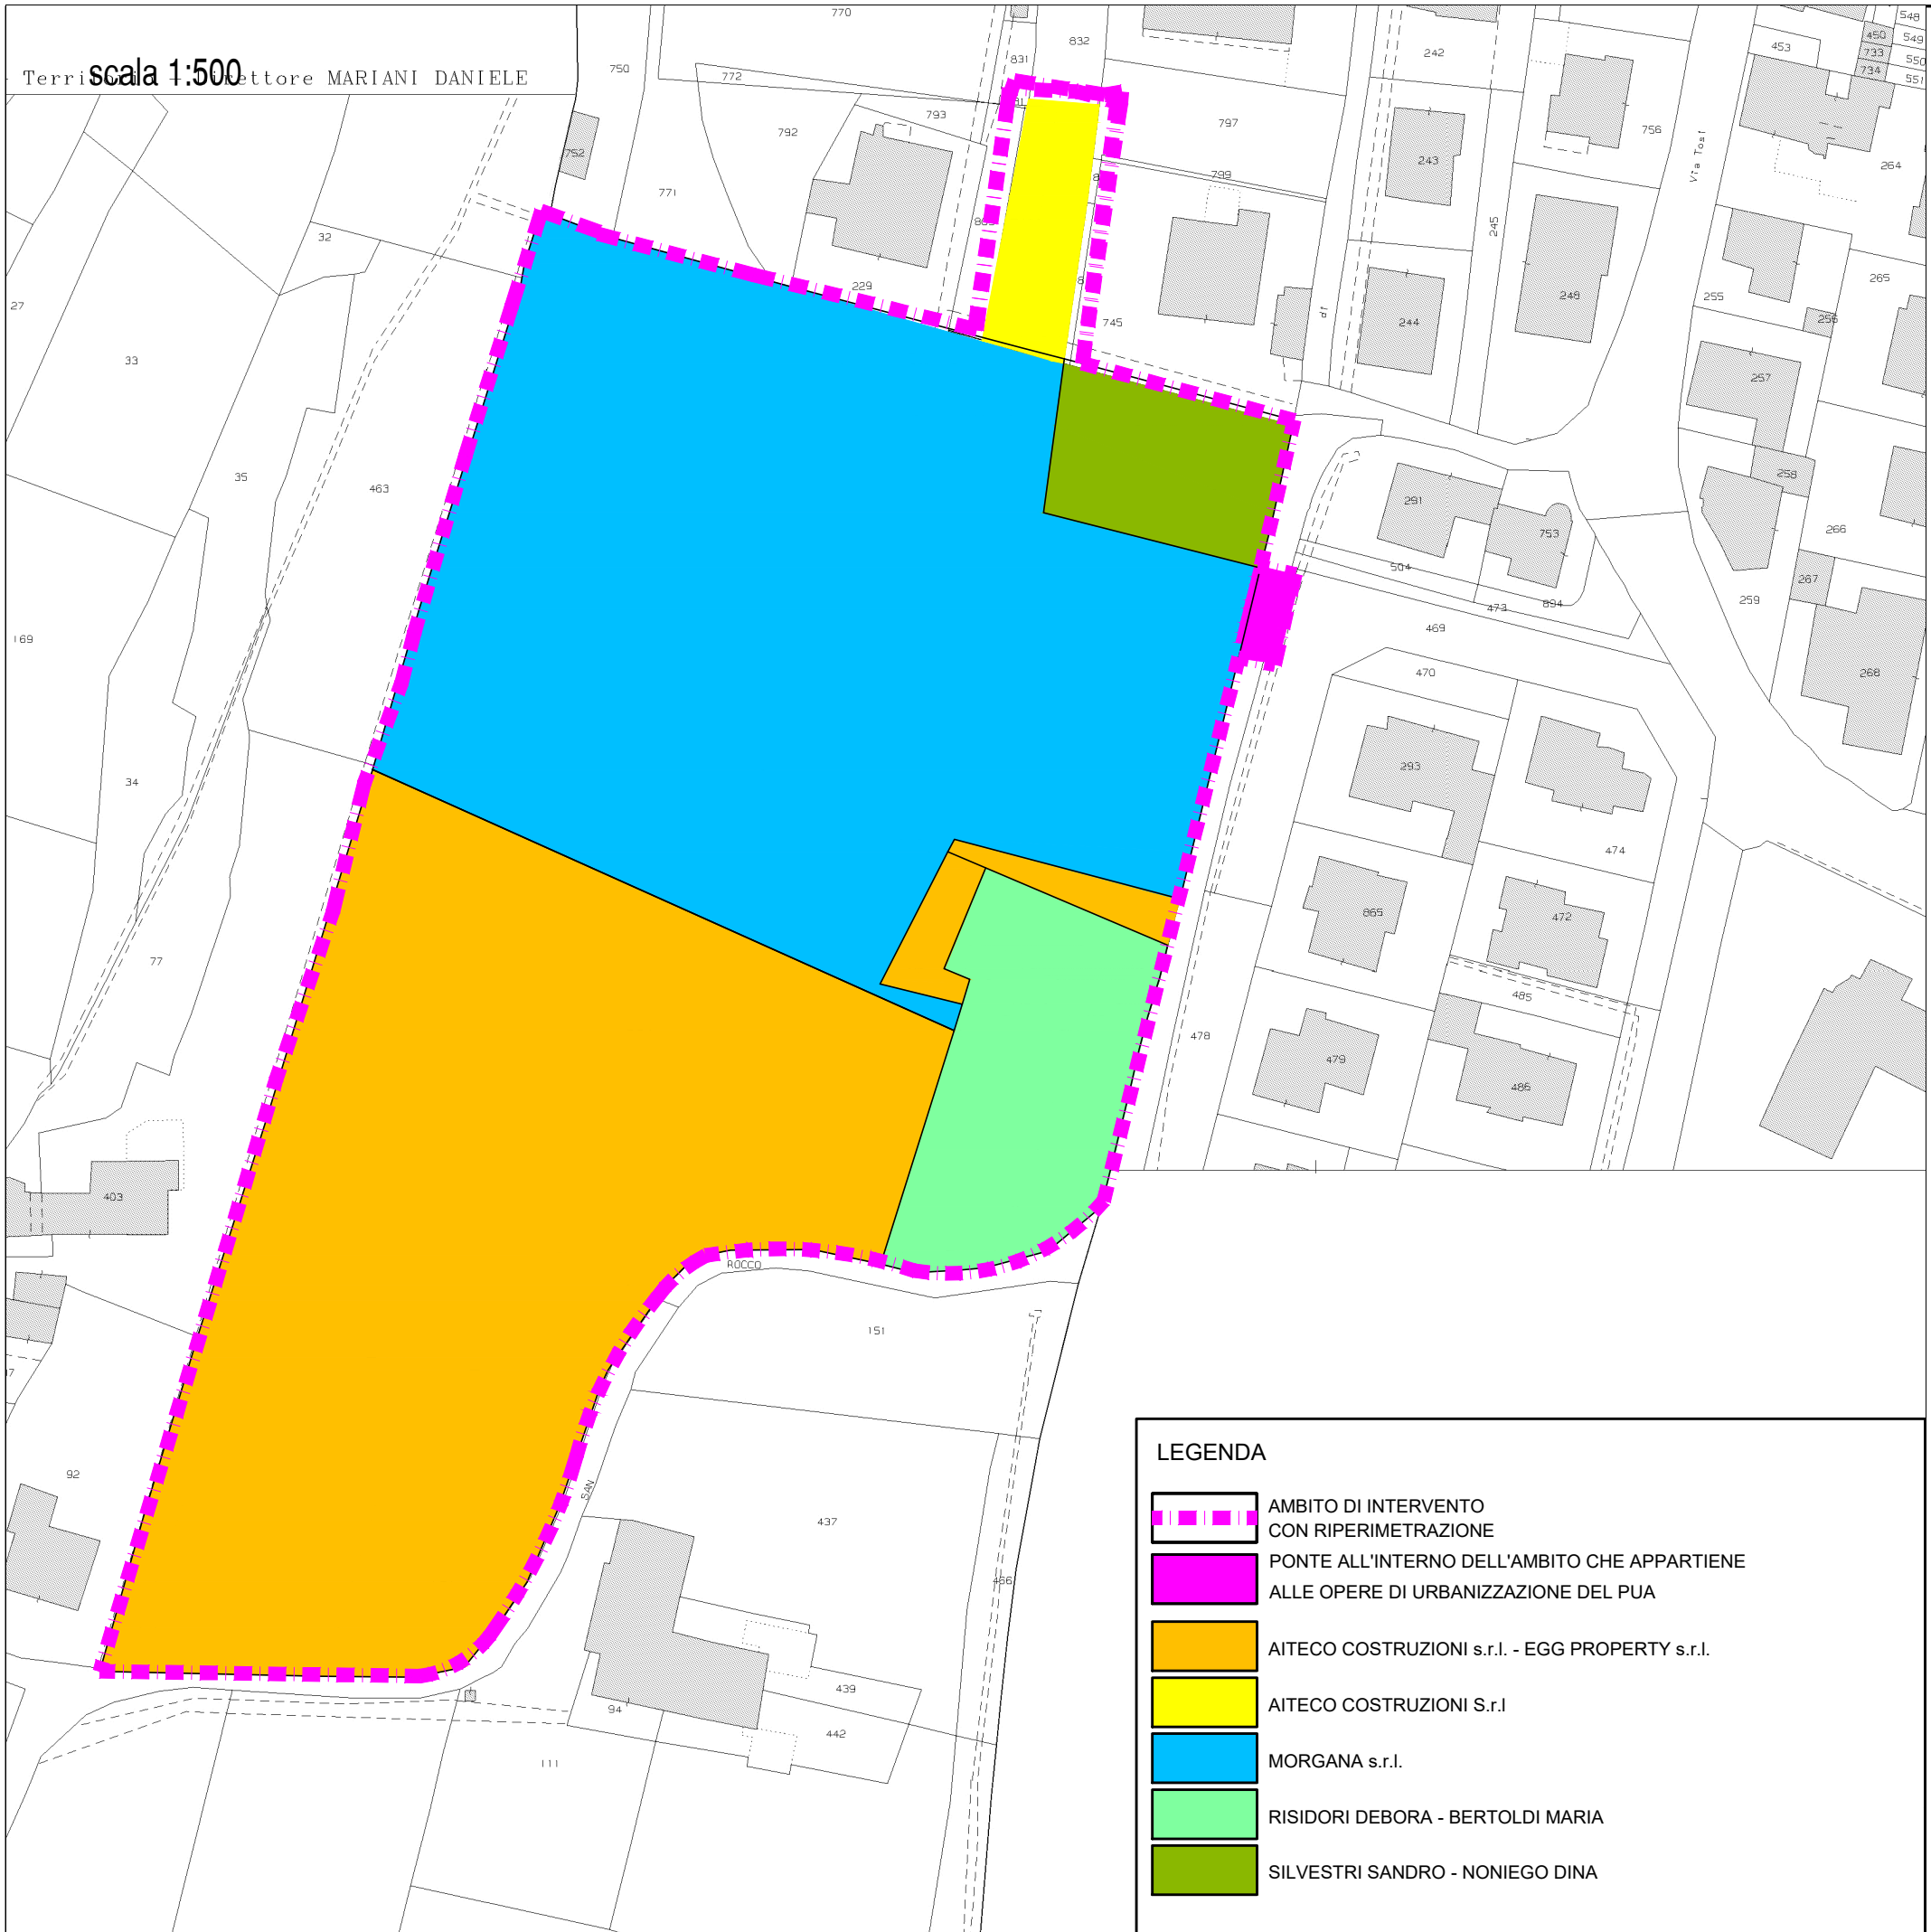

PARTICELLARE CON RIPERIMETRAZIONE P.U.A.

N. PROPRIETA'	FG.	MAPP.	QUALITA'	CL.	SUP. MQ.	R.D.	R.A.	ARE
1 MORGANA SRL	104	336	SEM. IRR. ARB.	1	1.990	19,53	11,82	00.19.90
	104	258	SEM. IRR.	U	6.900	62,36	42,76	00.69.00
	104	333	SEM. IRR.	U	144	1,30	0,89	00.01.44
	104	334	SEM. IRR.	U	132	1,19	0,82	00.01.32
	104	335	SEM. IRR.	U	84	0,76	0,52	00.00.84
	104	260	AREA RURALE		12			00.00.12
2 AITECO COSTRUZIONI SRL EGG PROPERTY SRL	104	337	SEM. IRR. ARB.	1	4.569	44,83	27,14	00.45.69
	104	276	SEM. IRR. ARB.	1	131	1,29	0,78	00.01.31
	104	212	SEM. IRR.	U	1.410	12,74	8,74	00.14.10
	104	244	SEM. IRR.	U	1.369	12,37	8,48	00.13.69
	104	245	SEM. IRR.	U	645	5,83	4,00	00.06.45
	104	246	SEM. IRR.	U	645	5,83	4,00	00.06.45
3 AITECO COSTRUZIONI SRL	104	247	SEM. IRR.	U	121	1,09	0,75	00.01.21
	104	209	SEM. IRR.	U	160	1,45	0,99	00.01.60
4 SILVESTRI SANDRO - NONIEGO DINA	105	810	SEM. IRR. ARB.	1	185	1,82	1,10	00.01.85
	105	812	SEM. IRR. ARB.	1	165	1,62	0,98	00.01.65
5 SILVESTRI SANDRO - NONIEGO DINA	104	259	SEM. IRR.	U	200	1,81	1,24	00.02.00
	104	239	ENTE URBANO		517	1572,66		00.05.17
	104	261	AREA RURALE		8			00.00.08
5 RESIDORI DEBORA - BERTOLDI MARIA	104	277	SEM. IRR. ARB.	1	34	0,33	0,20	00.00.34
	104	279	SEM. IRR. ARB.	1	377	3,70	2,24	00.03.77
	104	175	SEM. IRR. ARB.	1	55	0,54	0,33	00.00.55
	104	176	SEM. IRR. ARB.	1	594	5,83	3,53	00.05.94
	104	41	FU DA ACCERT		430	887,94		00.04.30
	104	211	FU DA ACCERT		60			00.00.60
					20.937			

STUDIO CAPRINI

DOTT. ARCH. MARTINA LONARDI
37026 Pesentina (VR) via Selve d'Acquisto 98 Tel. 3807105589
c.f. LNR MTN 88B45 B2961 P.iva 04511780233
email - info@studioscaprini.com - pec martinalonardi@archiworldpec.it

COMUNE DI VERONA

OGGETTO:

PROGETTO PER PIANO URBANISTICO ATTUATIVO UNITARIO
"SAN ROCCHETTO A QUINZANO"
ai sensi dell'art. 20 L.R.V. 11/2004
SCHEDA NORMA N° 131
loc. QUINZANO ATO 2 CIRCOSCRIZIONE 2°

SOGGETTI ATTUATORI:

MORGANA S.r.l. P.I. 04038630234
AITECO COSTRUZIONI S.r.l. P.I. 03841050234
EGG PROPERTY S.r.l. P.I. 04877930232
SILVESTRI SANDRO C.F. SLVSDR74H17L781L
NONIEGO DINA C.F. NNGDNI35A67L781V
BERTOLDI MARIA C.F. BRTMRA55P43E502B
RESIDORI DEBORA C.F. RSDDBR76C71L781U

MORGANA S.R.L. P.I. 04038630234
AITECO COSTRUZIONI S.R.L. P.I. 03841050234
EGG PROPERTY S.R.L. P.I. 0487793232
SILVESTRI SANDRO C.F. SLVSDR74H17L781V
NONIEGO DINA C.F. NNGDNI35A67L781V
BERTOLDI MARIA C.F. BRTMRA55P43E502B
RISIDORI DEBORA C.F. RSDDBR76C71L781U
IL PROGETTISTA
ARCH. LONARDI MARTINA C.F. LNRMTN88B45B2961

NUOVA TAVOLA

TAV. 3

GENNAIO
2024

PLANIMETRIA CATASTALE
IDENTIFICAZIONE PROPRIETA'

File VOL. 1\A-H\EUREKA\SCHEDA 131

Scala VARIA

Il progettista si riserva a termini di legge la proprietà del presente disegno con divieto di riprodurlo o cederlo senza la sua autorizzazione