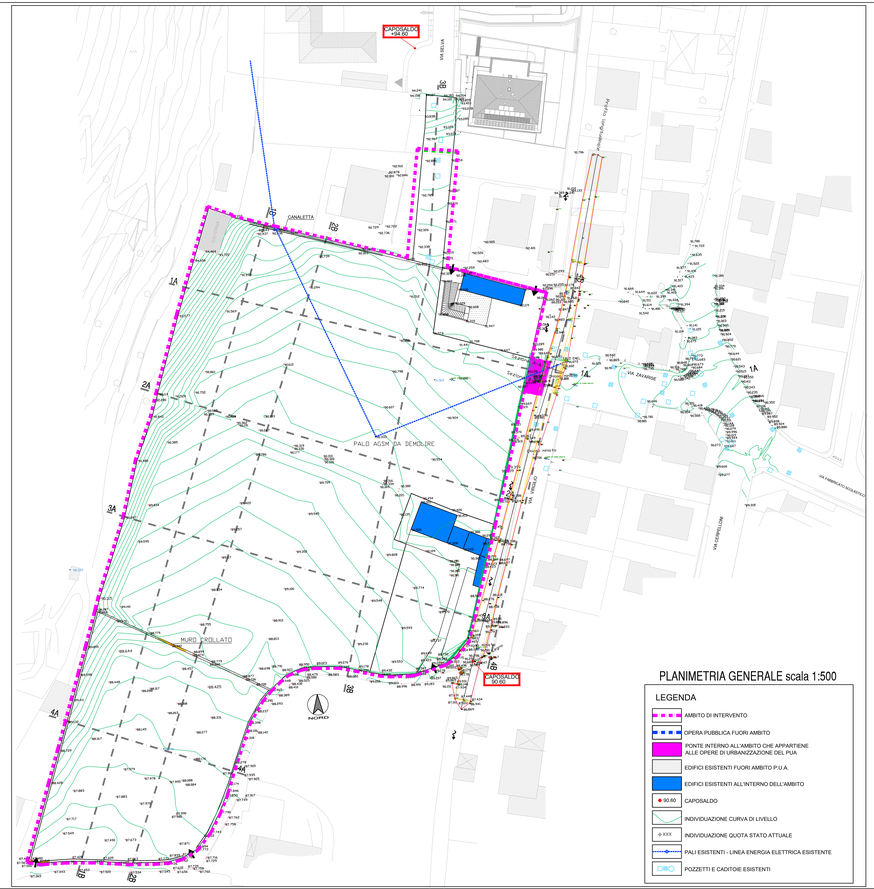

PLANIMETRIA GENERALE scala 1:500

LEGENDA

- AMBITO DI INTERVENTO
- OPERA PUBBLICA FUORI AMBITO
- PONTE INTERNO ALL'AMBITO CHE APPARTIENE ALLE OPERE DI URBANIZZAZIONE DEL PUA
- EDIFICI ESISTENTI FUORI AMBITO P.U.A.
- EDIFICI ESISTENTI ALL'INTERNO DELL'AMBITO
- 90.60 CAPOSALDO
- INDIVIDUAZIONE CURVA DI LIVELLO
- XXX INDIVIDUAZIONE QUOTA STATO ATTUALE
- PALI ESISTENTI - LINEA ENERGIA ELETTRICA ESISTENTE
- POZZETTI E CADITOIE ESISTENTI

STUDIO CAPRINI
DOTT. ARCH. MARTINA LOVARDI
37030 Pressana (VR) - Via Roma, 44 - Tel. 3937370569
C.F. LVR MTN 85B45 B296I - P.Iva 04511780233
email: martinalovardi@gmail.com - P.E.C. martina.lovardi@archiworldpec.it

COMUNE DI VERONA

OGGETTO:

PROGETTO PER PIANO URBANISTICO ATTUATIVO UNITARIO
"SAN ROCCHETTO A QUINZANO"
ai sensi dell'art. 20 L.R.V. 11/2004
SCHEDA NORMA N° 131
loc. QUINZANO ATO 2 CIRCOSCRIZIONE 2°

SOGGETTI ATTUATORI:

MORGANA S.r.l	P.I	04038630234
AITECO COSTRUZIONI S.r.l	P.I	03841050234
EGG PROPERTY S.r.l	P.I	04877930232
SILVESTRI SANDRO	C.F	SLVSDR74H17L781L
NONIEGO DINA	C.F	NNGDNI35A67L781V
BERTOLDI MARIA	C.F	BRTMRA55P43E502B
RESIDORI DEBORA	C.F	RSDDBR76C71L781U

MORGANA S.R.L. P.I 04038630234

AITECO COSTRUZIONI S.R.L. P.I 03841050234

EGG PROPERTY S.R.L. P.I 04877930232

SILVESTRI SANDRO C.F SLVSDR74H17L781V

NONIEGO DINA C.F NNGDNI35A67L781V

BERTOLDI MARIA C.F BRTMRA55P43E502B

RESIDORI DEBORA C.F RSDDBR76C71L781U

IL PROGETTISTA
ARCH. LOVARDI MARTINA C.F.: LVRMTN85B45B296I

NUOVA TAVOLA

GENNAIO
TAV. 4.2 2024

CARTOGRAFIA STATO DI FATTO
PIANO QUOTATO CON SEZ A-A

File VOL. 11A-n°QUINDICI\1)SCHEDA 131 Scala VARIA

Il progettista si riserva a termini di legge la proprietà del presente disegno con divieto di riprodurlo o usarlo senza la sua autorizzazione

Sezione 1A

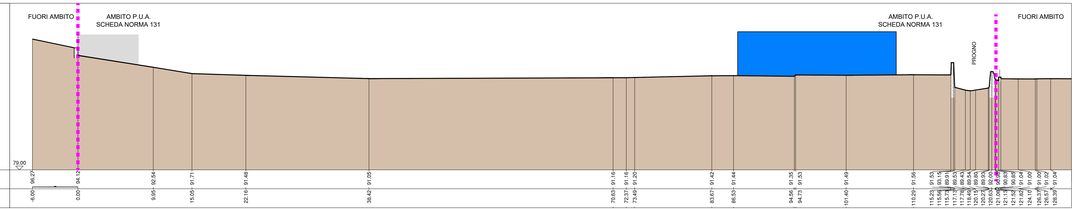

Sezione 2A

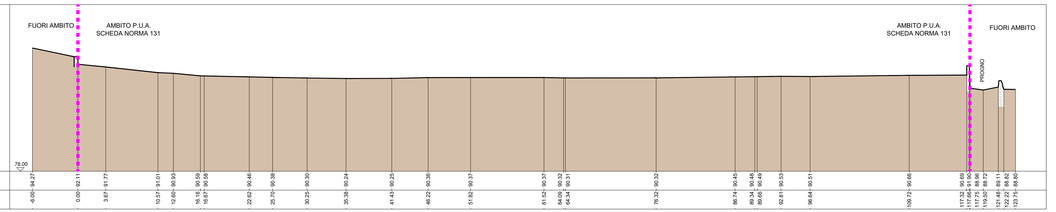

Sezione 3A

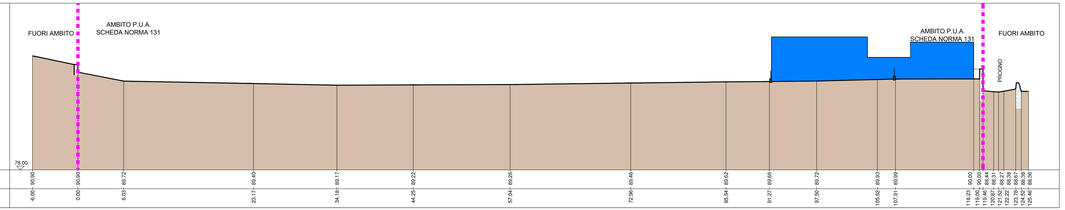
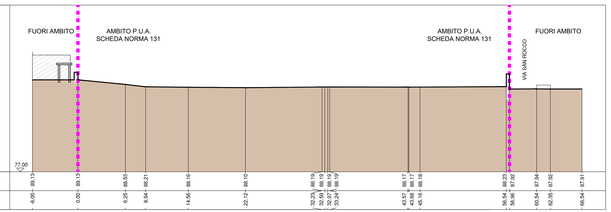
Sezione 4A