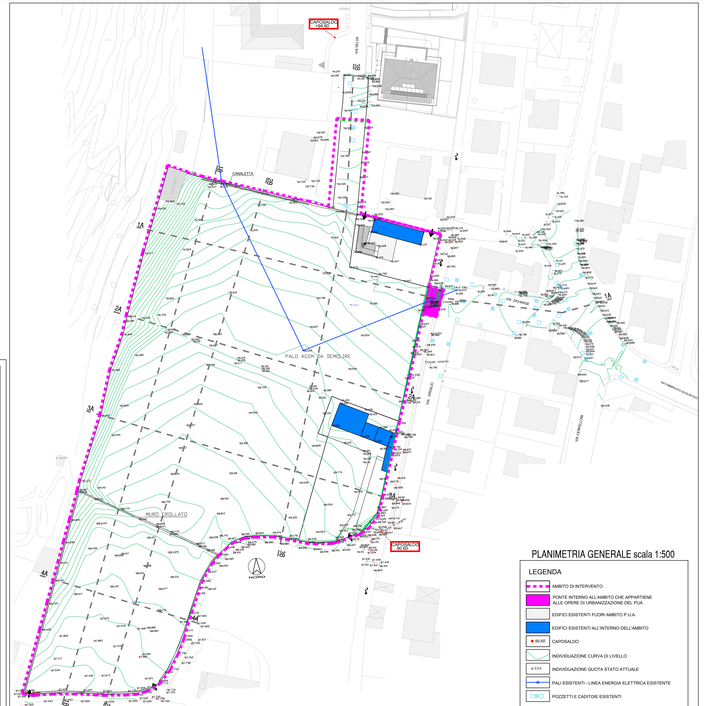

PLANIMETRIA GENERALE scala 1:500

LEGENDA

- AMBITO DI INTERVENTO
- PONTE INTERNO ALL'AMBITO CHE APPARTIENE ALLE OPERE DI URBANIZZAZIONE DEL PUA
- EDIFICI ESISTENTI FUORI AMBITO P.U.A.
- EDIFICI ESISTENTI ALL'INTERNO DELL'AMBITO
- 90.50 CAPOSALDO
- INDIVIDUAZIONE CURVA DI LIVELLO
- 0.XXX INDIVIDUAZIONE QUOTA STATO ATTUALE
- PALI ESISTENTI - LINEA ENERGIA ELETTRICA ESISTENTE
- POZZETTI E CADITOIE ESISTENTI

Sezione 1B

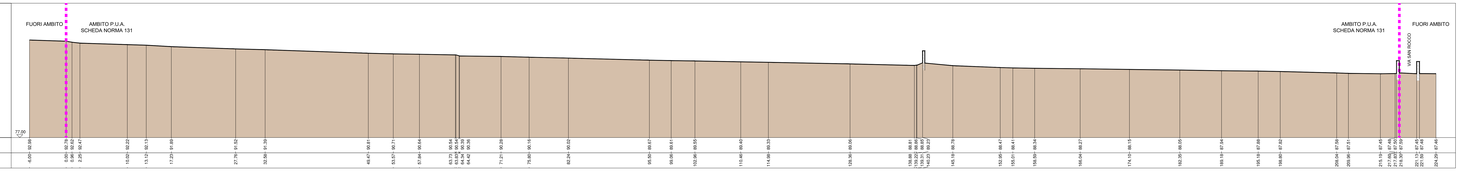

Sezione 2B

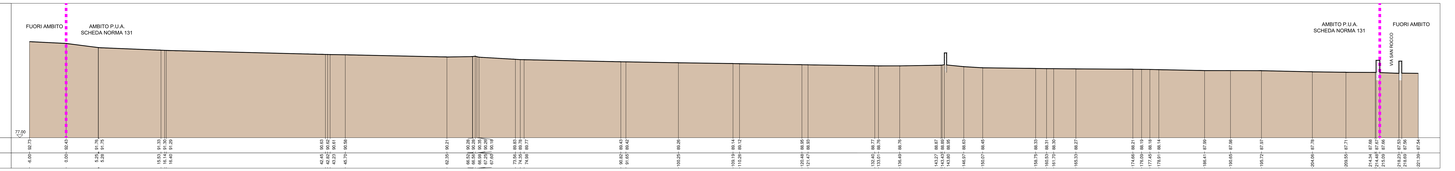

Sezione 3B

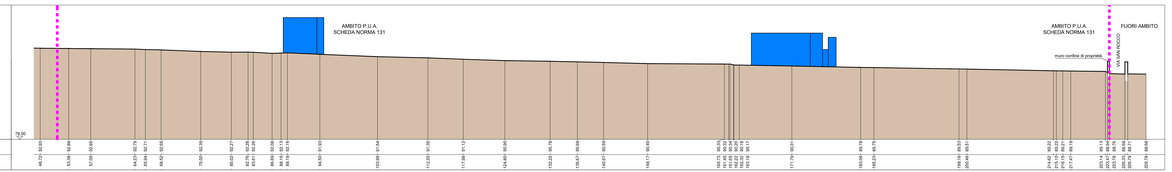

STUDIO CAPRINI
37036 San Martino B.A. (VR) - Via Roma, 34 - Tel. 3331115588
C.F. CPRMTT80M25L781Y - P.IVA 04238810236
email: info@studiocaprini.com - pec: matteocaprini@pec.it

COMUNE DI VERONA

OGGETTO

PROGETTO PER PIANO URBANISTICO ATTUATIVO UNITARIO
"SAN ROCCHETTO A QUINZANO"
ai sensi dell'art. 20 L.R.V. 11/2004
SCHEDA NORMA N° 131
loc. QUINZANO ATO 2 CIRCOSCRIZIONE 2°

SOGGETTI ATTUATORI:

MORGANA S.r.l	P.I	04038630234
AITECO COSTRUZIONI S.r.l	P.I	03841050234
EGG PROPERTY S.r.l	P.I	04877930232
SILVESTRI SANDRO	C.F	SLVSDR74H17L781L
NONIEGO DINA	C.F	NNGDNI55A67L781V
BERTOLDI MARIA	C.F	BRTMRA55P43E509B
RESIDORI DEBORA	C.F	RSDDBR76C71L781U

MORGANA S.R.L. P.I. 04038630234
AITECO COSTRUZIONI S.R.L. P.I. 03841050234
EGG PROPERTY S.R.L. P.I. 04877930232
SILVESTRI SANDRO C.F. SLVSDR74H17L781V
NONIEGO DINA C.F. NNGDNI55A67L781V
BERTOLDI MARIA C.F. BRTMRA55P43E509B
RESIDORI DEBORA C.F. RSDDBR76C71L781U
IL PROGETTISTA
ARCH. LORARO MATTIA C.F. LRARTH86B14B429K

NUOVA TAVOLA

TAV. 4.3 | GENNAIO 2024

CARTOGRAFIA STATO DI FATTO
PIANO QUOTATO E SEZ. B-B

File VOL_11x14\PUA1QUINZA 131 | Scala VARIA

Il progettista si riserva a termini di legge la proprietà del presente disegno, con divieto di riprodurlo o usarlo senza la sua autorizzazione