


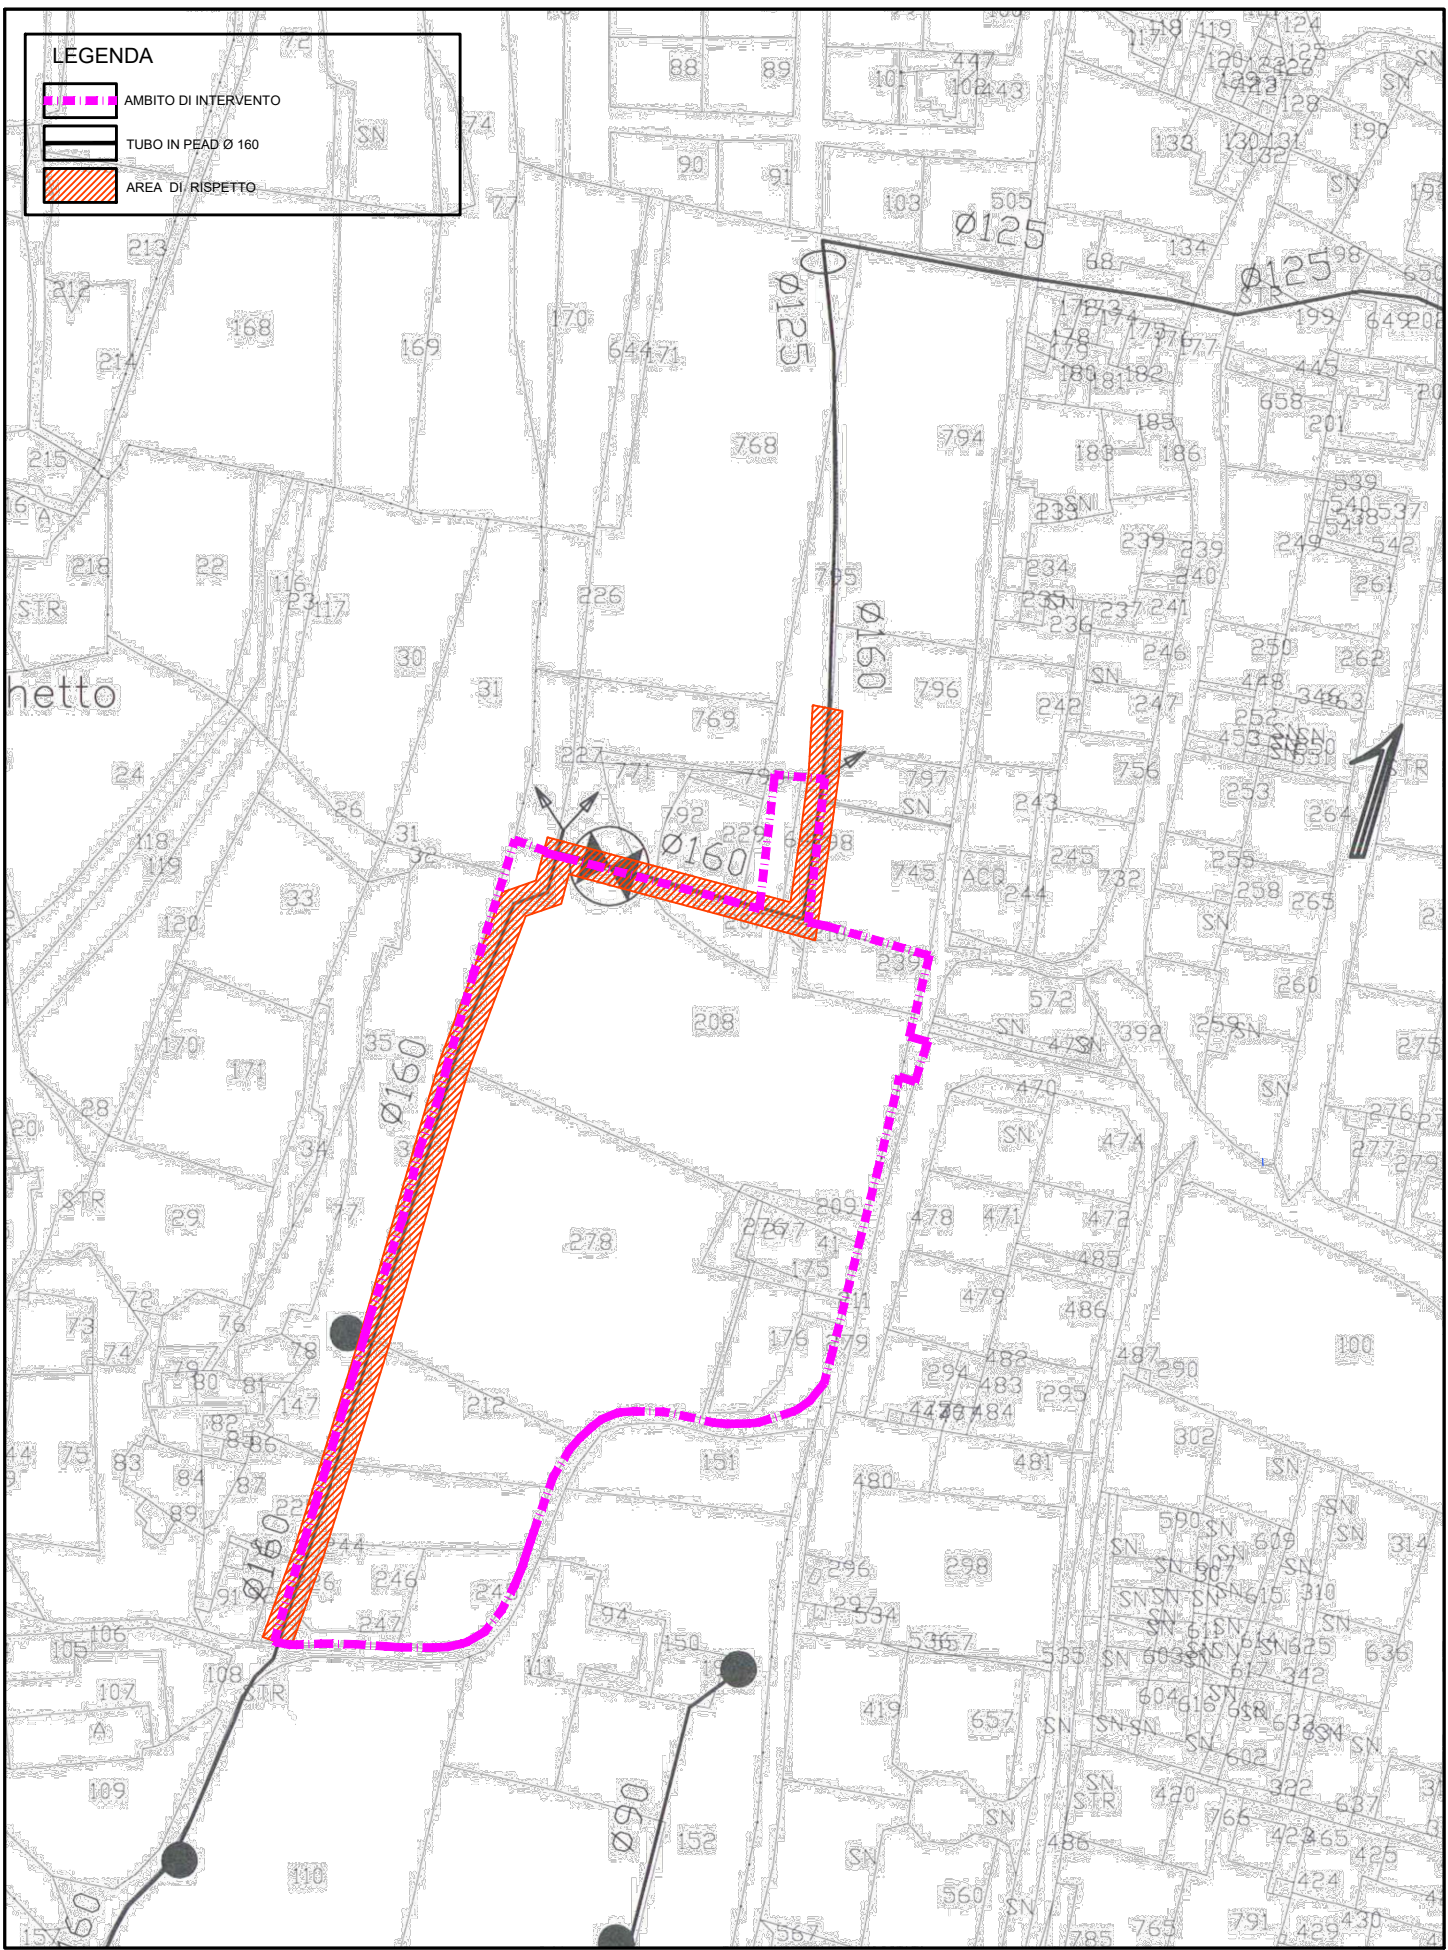


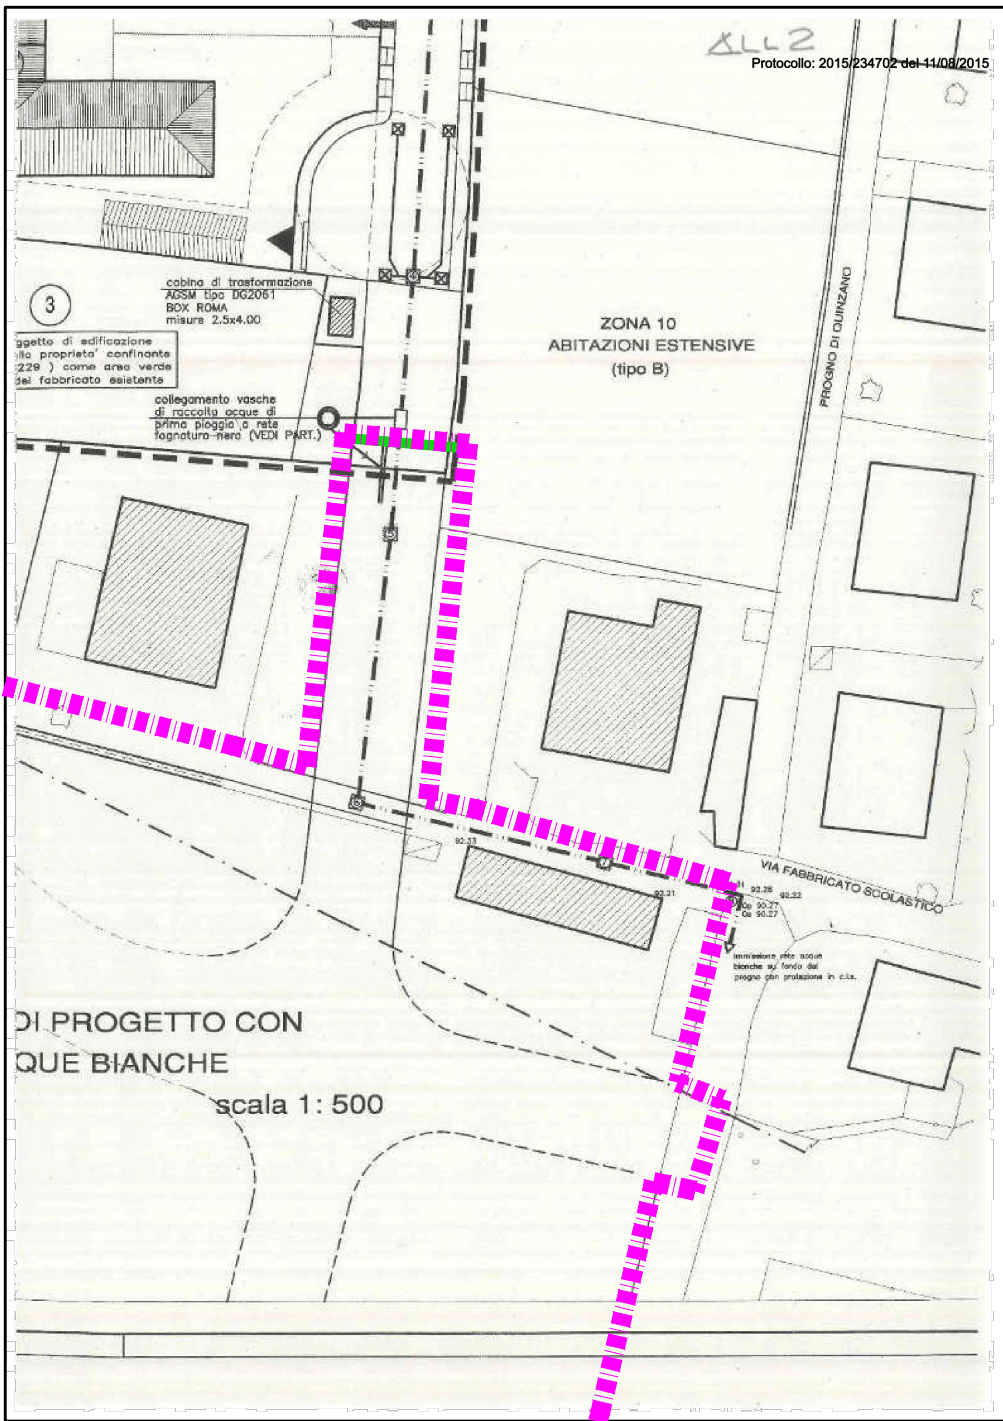


CANALETTE CONSORZIO DI BONIFICA scala 1:2000

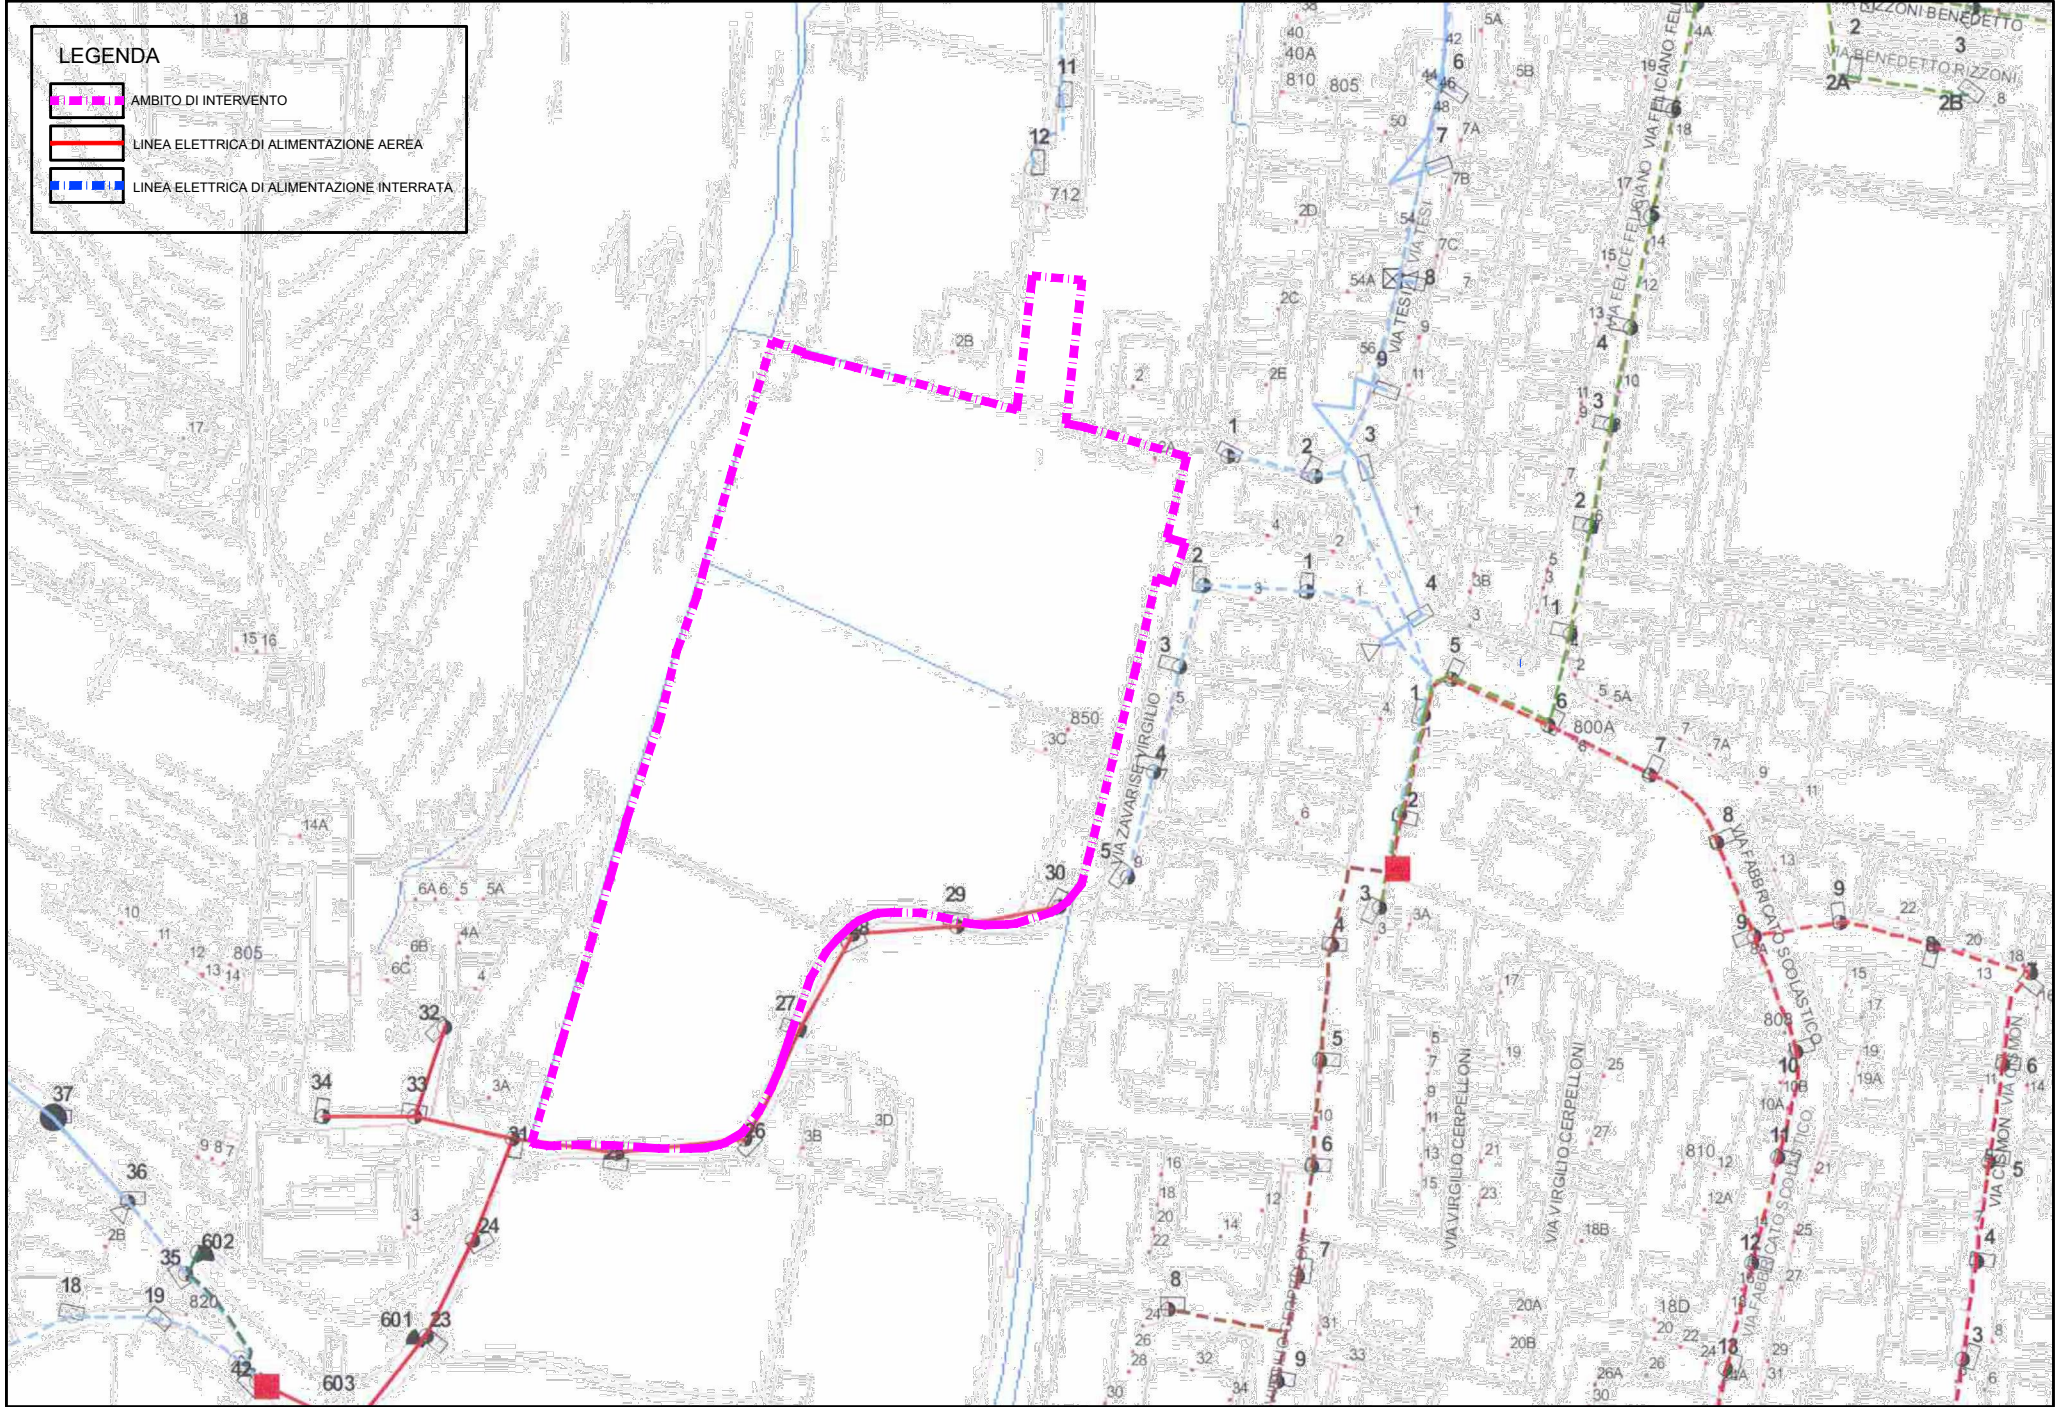


RETE ACQUE BIANCHE ESISTENTI fuori scala

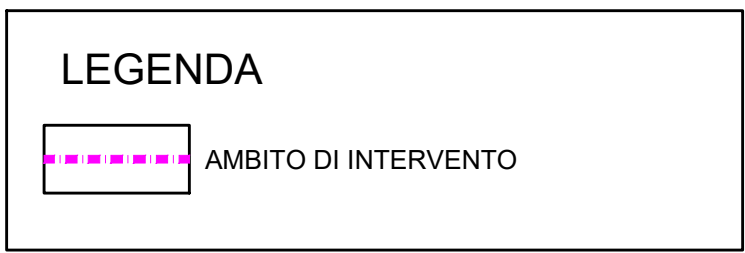


RETE ILLUMINAZIONE PUBBLICA ESISTENTE scala 1:2000

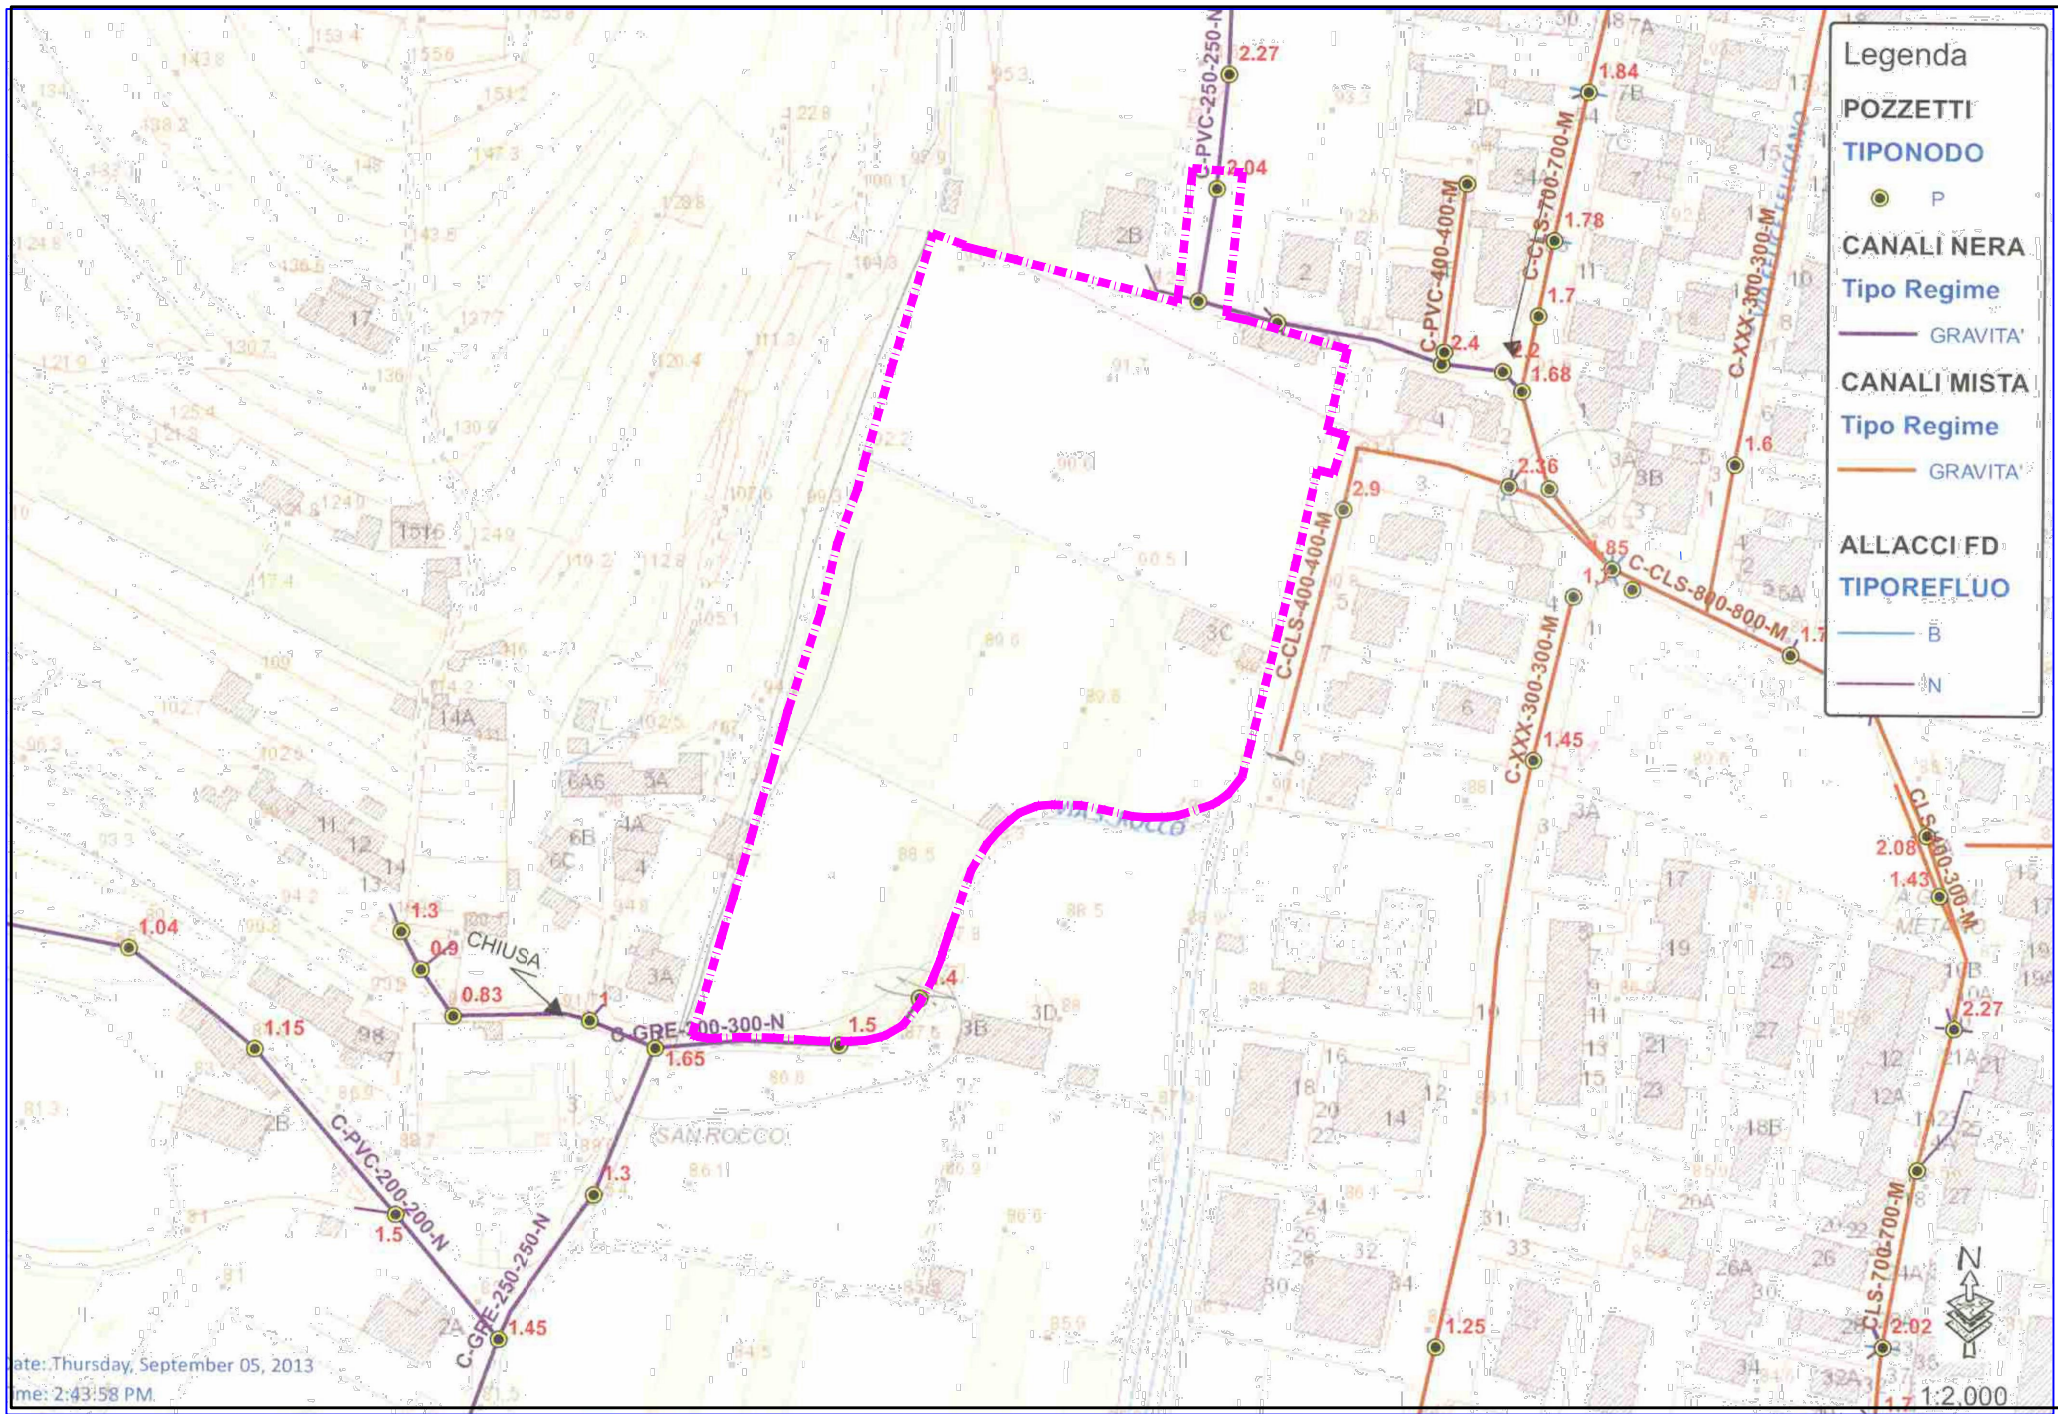

RETE ACQUE NERE - ACQUEDOTTO ESISTENTE scala 1:2000

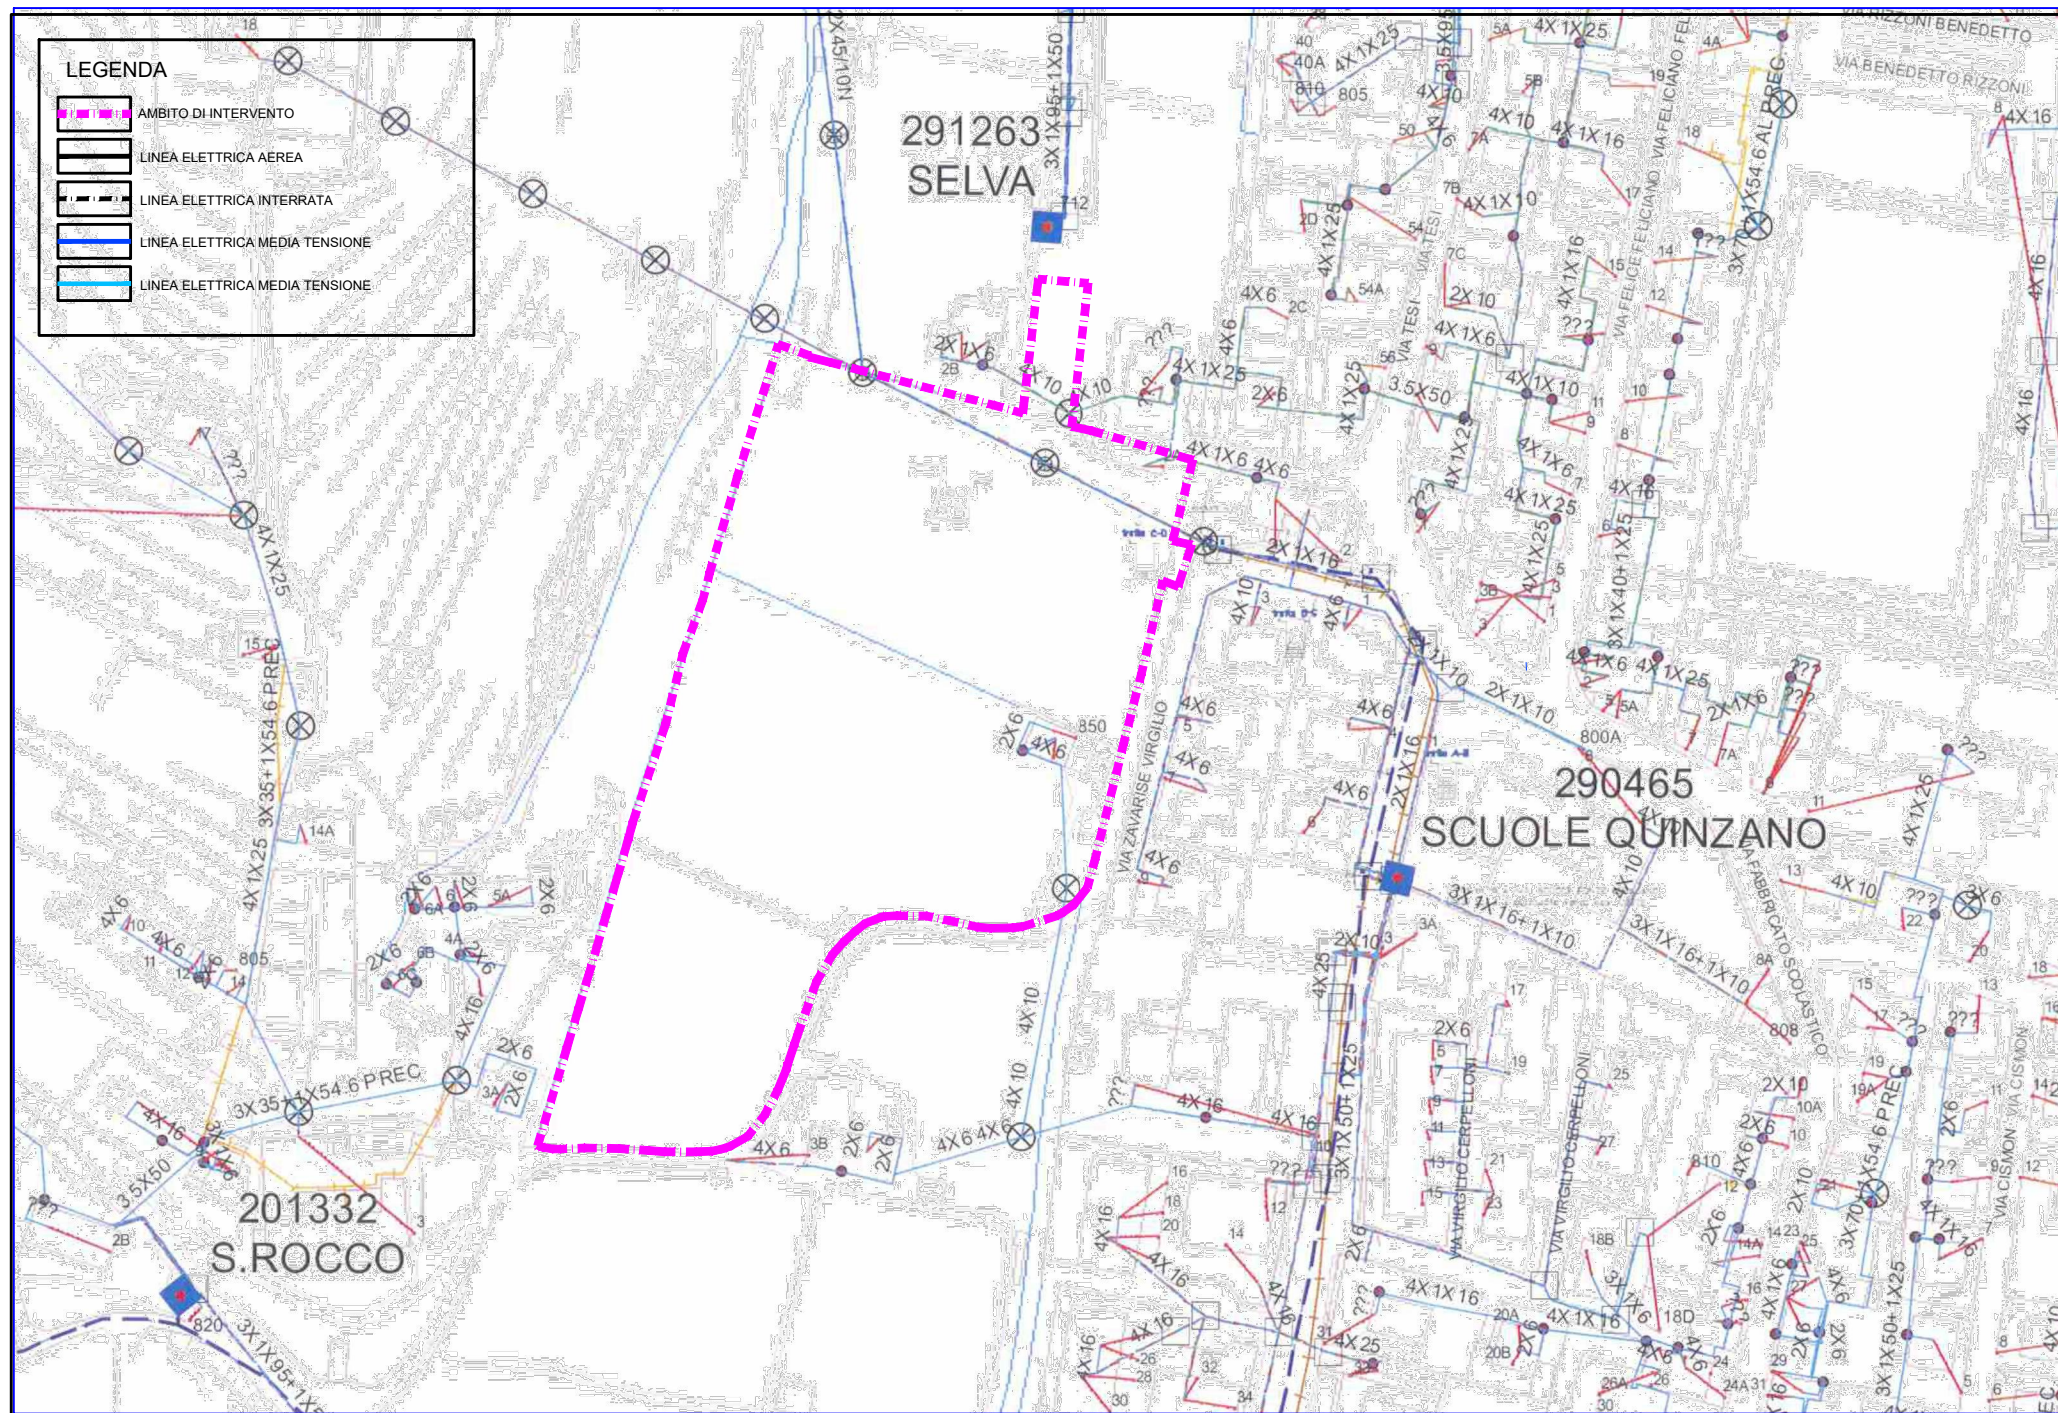

RETE ENERGIA ELETTRICA ESISTENTE scala 1:2000

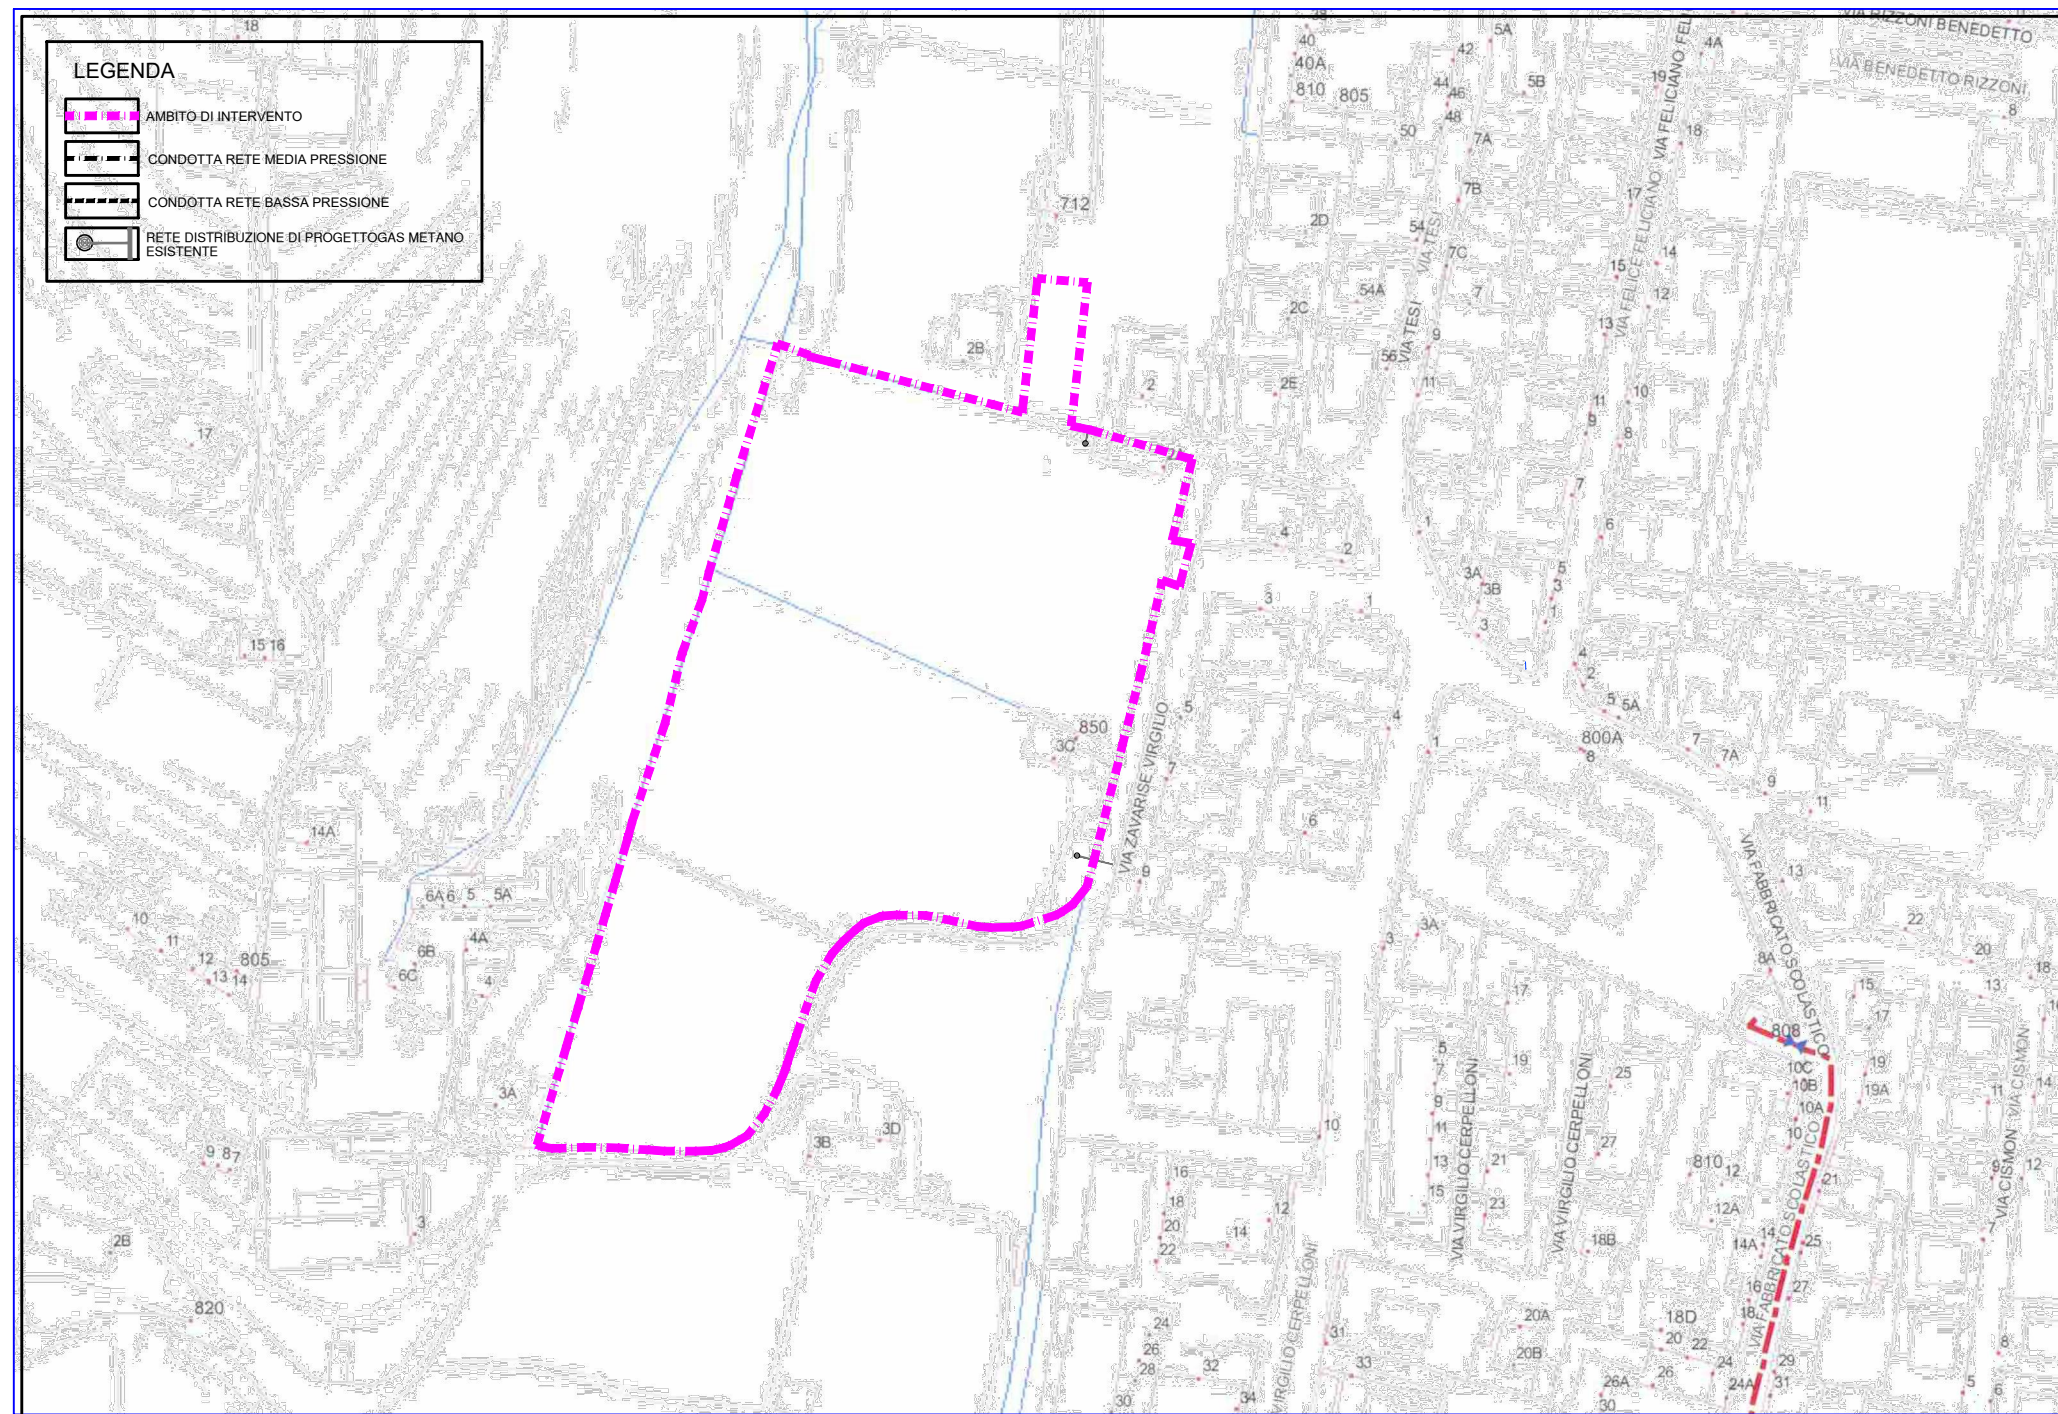

RETE GAS ESISTENTE scala 1:2000

STUDIO **CAPRINI**

DOTT. ARCH. MARTINA LONARDI
37026 Pesantina (VR) via Sesto d'Acquisto 88 Tel. 3807105589
c.f. LNR MTN 88845 B2961 P.iva 04511780233
email - info@studiocaprinim.com - pec martinalonardi@studiocaprinim.it

COMUNE DI VERONA

OGGETTO:
PROGETTO PER PIANO URBANISTICO ATTUATIVO UNITARIO
"SAN ROCCHETTO A QUINZANO"
ai sensi dell'art. 20 L.R.V. 11/2004
SCHEDA NORMA N° 131
loc. QUINZANO ATO 2 CIRCOSCRIZIONE 2°

SOGGETTI ATTUATORI:

MORGANA S.r.l	P.I.	04038630234
AITECO COSTRUZIONI S.r.l	P.I.	03841050234
EGG PROPERTY S.r.l	P.I.	04877930232
SILVESTRI SANDRO	C.F.	SLVSDR74H17L781L
NONIEGO DINA	C.F.	NNGDNI35A67L781V
BERTOLDI MARIA	C.F.	BRTMRA55P43E502B
RESIDORI DEBORA	C.F.	RSDDBR76C71L781U

MORGANA S.R.L.	P.I.	04038630234	_____
AITECO COSTRUZIONI S.R.L.	P.I.	03841050234	_____
EGG PROPERTY S.R.L.	P.I.	0487793232	_____
SILVESTRI SANDRO	C.F.	SLVSDR74H17L781V	_____
NONIEGO DINA	C.F.	NNGDNI35A67L781V	_____
BERTOLDI MARIA	C.F.	BRTMRA55P43E502B	_____
RESIDORI DEBORA	C.F.	RSDDBR76C71L781U	_____
IL PROGETTISTA ARCH. LONARDI MARTINA	C.F.	LNRMTN88845B2961	_____

NUOVA TAVOLA

TAV. 5 **GENNAIO 2024**

PLANIMETRIE DELLE INFRASTRUTTURE
A RETE ESISTENTI

File VOL_1\A-H\EUREKA\SCHEDA 131

Scala VARIA

Il progettista si riserva a termini di legge la proprietà del presente disegno con divieto di riproduzione o cedere senza la sua autorizzazione