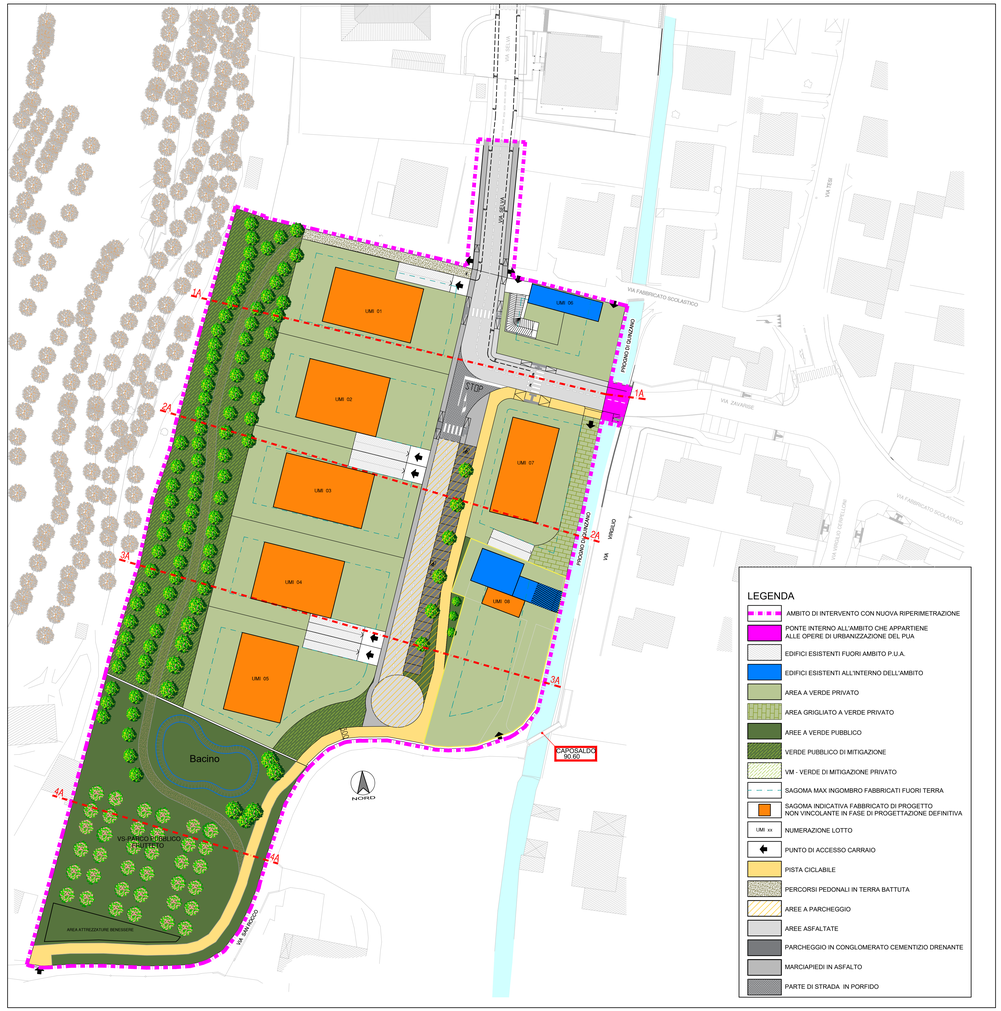

Sezione 1A

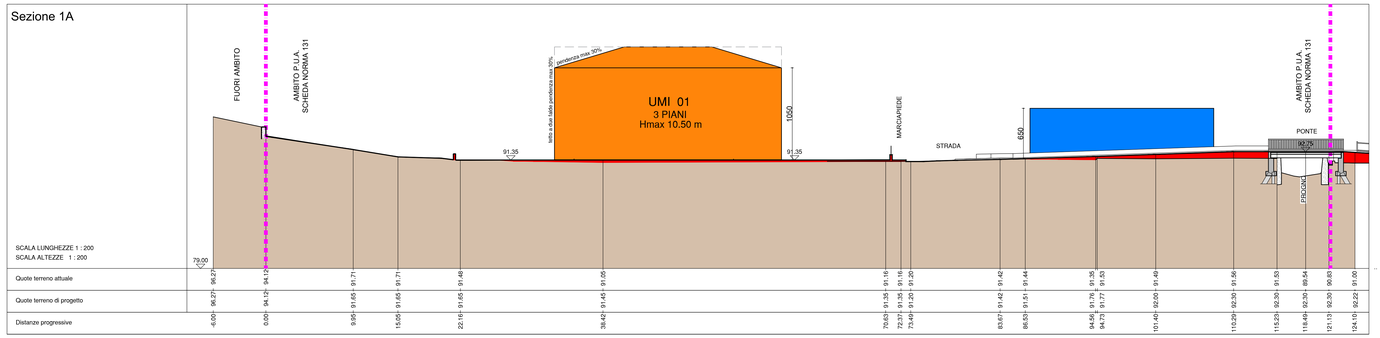

Sezione 2A

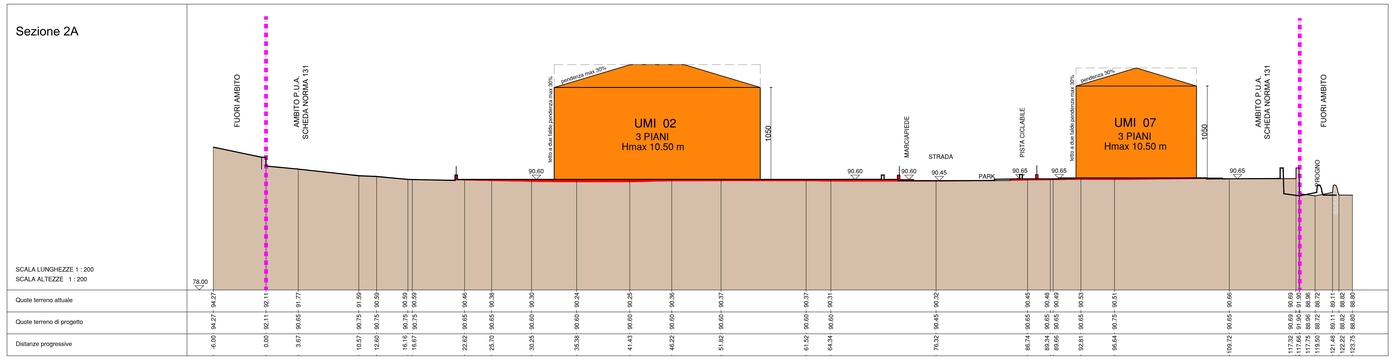

Sezione 3A

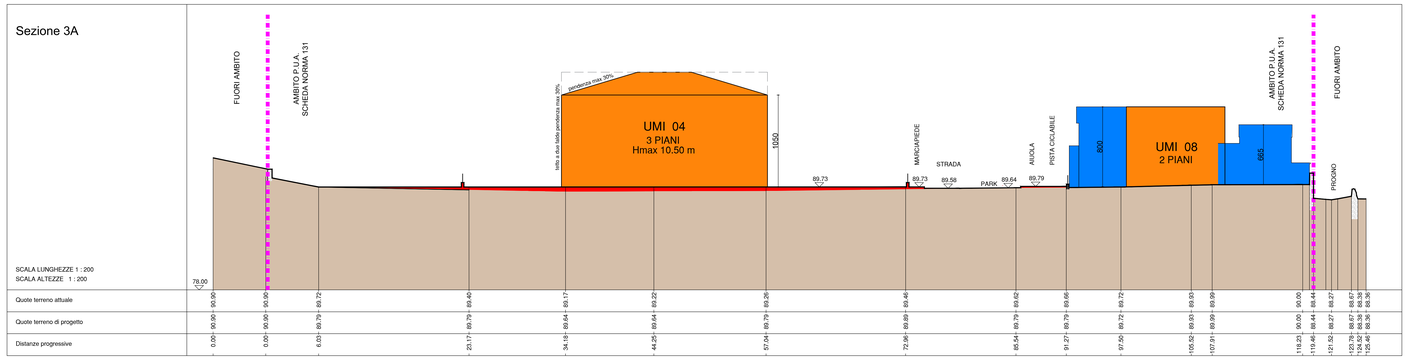

Sezione 4A

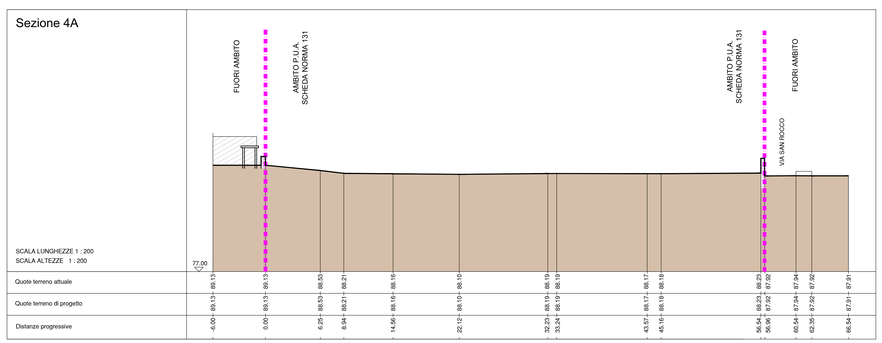

STUDIO CAPRINI
DOTT. ARCH. MARTINA LOVARDI
37026 Pescantina (VR) Via Sono d'Arquato 98 - tel. 3357110589
C.F. LVRMTN88R58Z129Q - P.IVA 04038630234 - Cod. Fiscale 93021170235
email – info@studiocaprini.com – pec: martina.lovardi@pec.archiworld.it

COMUNE DI VERONA

OGGETTO:

PROGETTO PER PIANO URBANISTICO ATTUATIVO UNITARIO
"SAN ROCCHETTO A QUINZANO"
ai sensi dell'art. 20 L.R.V. 11/2004
SCHEDA NORMA N° 131
loc. QUINZANO ATO 2 CIRCOSCRIZIONE 2°

SOGGETTI ATTUATORI:

MORGANA S.r.l	P.I	04038630234
AITECO COSTRUZIONI S.r.l	P.I	03841050234
EGG PROPERTY S.r.l	P.I	04877930232
SILVESTRI SANDRO	C.F	SLVSDR74H17L781L
NONIEGO DINA	C.F	NNGDNI35A67L781V
BERTOLDI MARIA	C.F	BRTMRA55P43E502B
RESIDORI DEBORA	C.F	RSDDBR76C71L781U

MORGANA S.R.L	P.I 04038630234	
AITECO COSTRUZIONI S.R.L	P.I 03841050234	
EGG PROPERTY S.R.L	P.I 04877930232	
SILVESTRI SANDRO	C.F SLVSDR74H17L781V	
NONIEGO DINA	C.F NNGDNI35A67L781V	
BERTOLDI MARIA	C.F BRTMRA55P43E502B	
RISDORI DEBORA	C.F RSDDBR76C71L781U	

IL PROGETTISTA
ARCH. LOVARDI MARTINA C.F.: LNRMTN88R58Z129G

NUOVA TAVOLA

TAV. 7.2 — GENNAIO 2024

PROGETTO PLANIVOLUMETRICO
SEZIONI DI PROGETTO A–A

File VOL. 1\A-H\EURIDICA\SCHEDA 131 — Scala VARIA

Il progettista si riserva ai termini di legge la proprietà del presente disegno con divieto di riprodurlo o cederlo senza la sua autorizzazione.