

COMUNE DI VERONA

OGGETTO:
PROGETTO PER PIANO URBANISTICO ATTUATIVO UNITARIO
"SAN ROCCHETTO A QUINZANO"
ai sensi dell'art. 20 L.R.V. 11/2004
SCHEMA NORMA N° 131
loc. QUINZANO ATO 2 CIRCOSCRIZIONE 2°

SOGGETTI ATTUATORI:

MORGANA S.r.l	P.I	04038630234
AITECO COSTRUZIONI S.r.l	P.I	03841050234
EGG PROPERTY S.r.l	P.I	04877930232
SILVESTRI SANDRO	C.F	SLVSDR74H17L781L
NONIEGO DINA	C.F	NNGDNI35A67L781V
BERTOLDI MARIA	C.F	BRTMRA55P43E502B
RESIDORI DEBORA	C.F	RSDDBR76C71L781U

MORGANA S.R.L	P.I	04038630234	
AITECO COSTRUZIONI S.R.L	P.I	03841050234	
EGG PROPERTY S.R.L	P.I	0487793232	
SILVESTRI SANDRO	C.F	SLVSDR74H17L781V	
NONIEGO DINA	C.F	NNGDNI35A67L781V	
BERTOLDI MARIA	C.F	BRTMRA55P43E502B	
RESIDORI DEBORA	C.F	RSDDBR76C71L781U	
IL PROGETTISTA ARCH. LONARDI MARTINA	C.F.	LNRMNTN88845B296I	

NUOVA TAVOLA

TAV. 9.4 GENNAIO 2024

SCHEMA OPERE DI URBANIZZAZIONE
-RETE ENERGIA ELETTRICA-

File VDL_1\A-H\EUREKA\SCHEMA 131

Scala VARIA


Il progettista si riserva ai termini di legge la proprietà del presente disegno con divieto di riprodurlo o cederlo senza la sua autorizzazione




LEGENDA

- AMBITO DI INTERVENTO
- EDIFICI ESISTENTI FUORI AMBITO P.U.A.
- EDIFICI ESISTENTI ALL'INTERNO DELL'AMBITO
- SAGOMA INDICATIVA FABBRICATO DI PROGETTO
NON VINCOLANTE IN FASE DI PROGETTAZIONE DEFINITIVA
- NUMERAZIONE LOTTO
- PUNTO DI ACCESSO CARRAIO


PIANTA E SEZIONI CAMERETTA TIPO GIUNTI DI PROGETTO scala 1:50

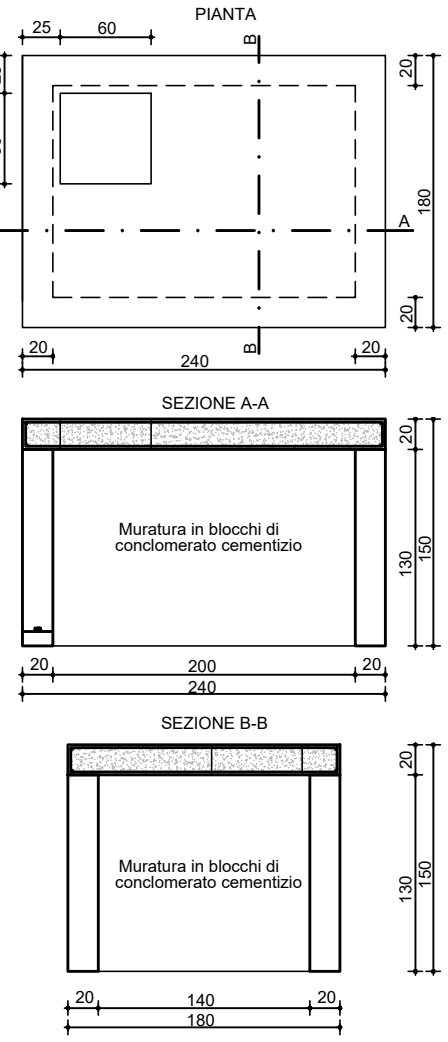


PIANTA E SEZIONI CAMERETTA TIPO GIUNTI DI PROGETTO scala 1:50

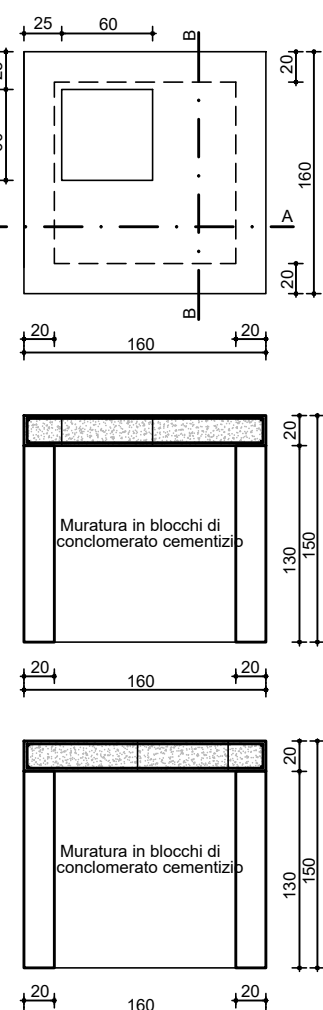

SEZIONE DI SCAVO DI PROGETTO ALLACCIAMENTO AI LOTTI SU AREA ASFALTATA scala 1:20

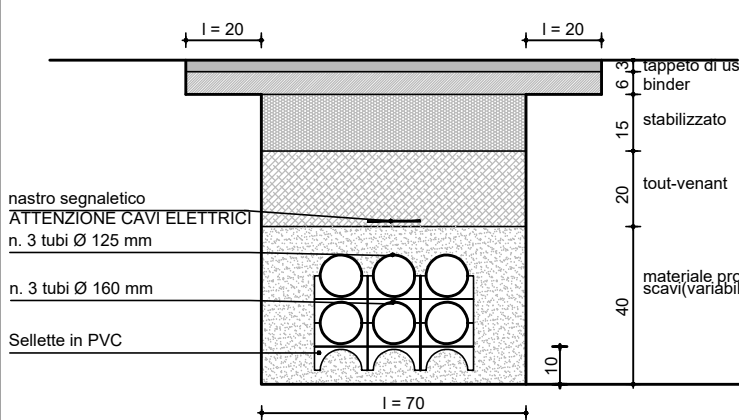

SEZIONE DI SCAVO DI PROGETTO TRATTA AB-BD-EF SU AREA ASFALTATA scala 1:20

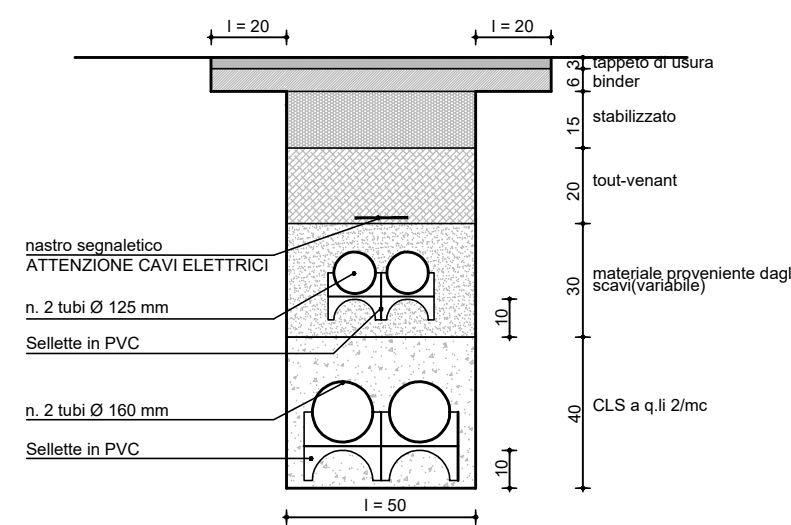

SEZIONE DI SCAVO DI PROGETTO TRATTA BF-FG SU AREA NON ASFALTATA scala 1:20

