SCHEMA POZZETTO PREFABBRICATO IN C.A.D 400
(MODALITA' DI POSA PER POZZETTI 60x60 E 60x120)

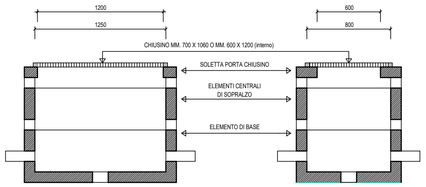

PIANTA
L'INGRESSO DEI TUBI NEL MANUFATTO
DEVE ESSERE LATERALE

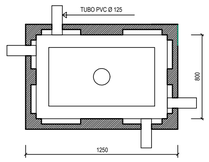

PIANTA CHIUSINO DOPPIO
MM. 700 X 1060 (interno)
MM. 600 x 1200 (interno)

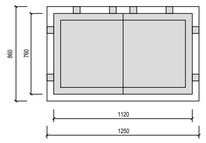

SEZIONE POSA LONGITUDINALE
L'INGRESSO DEI TUBI NEL MANUFATTO
DEVE ESSERE LATERALE

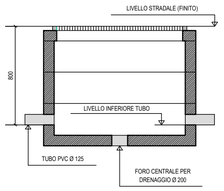

SEZIONE: POSA IN ATTRAVERSAMENTO

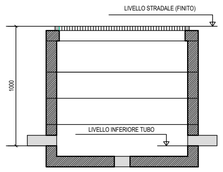

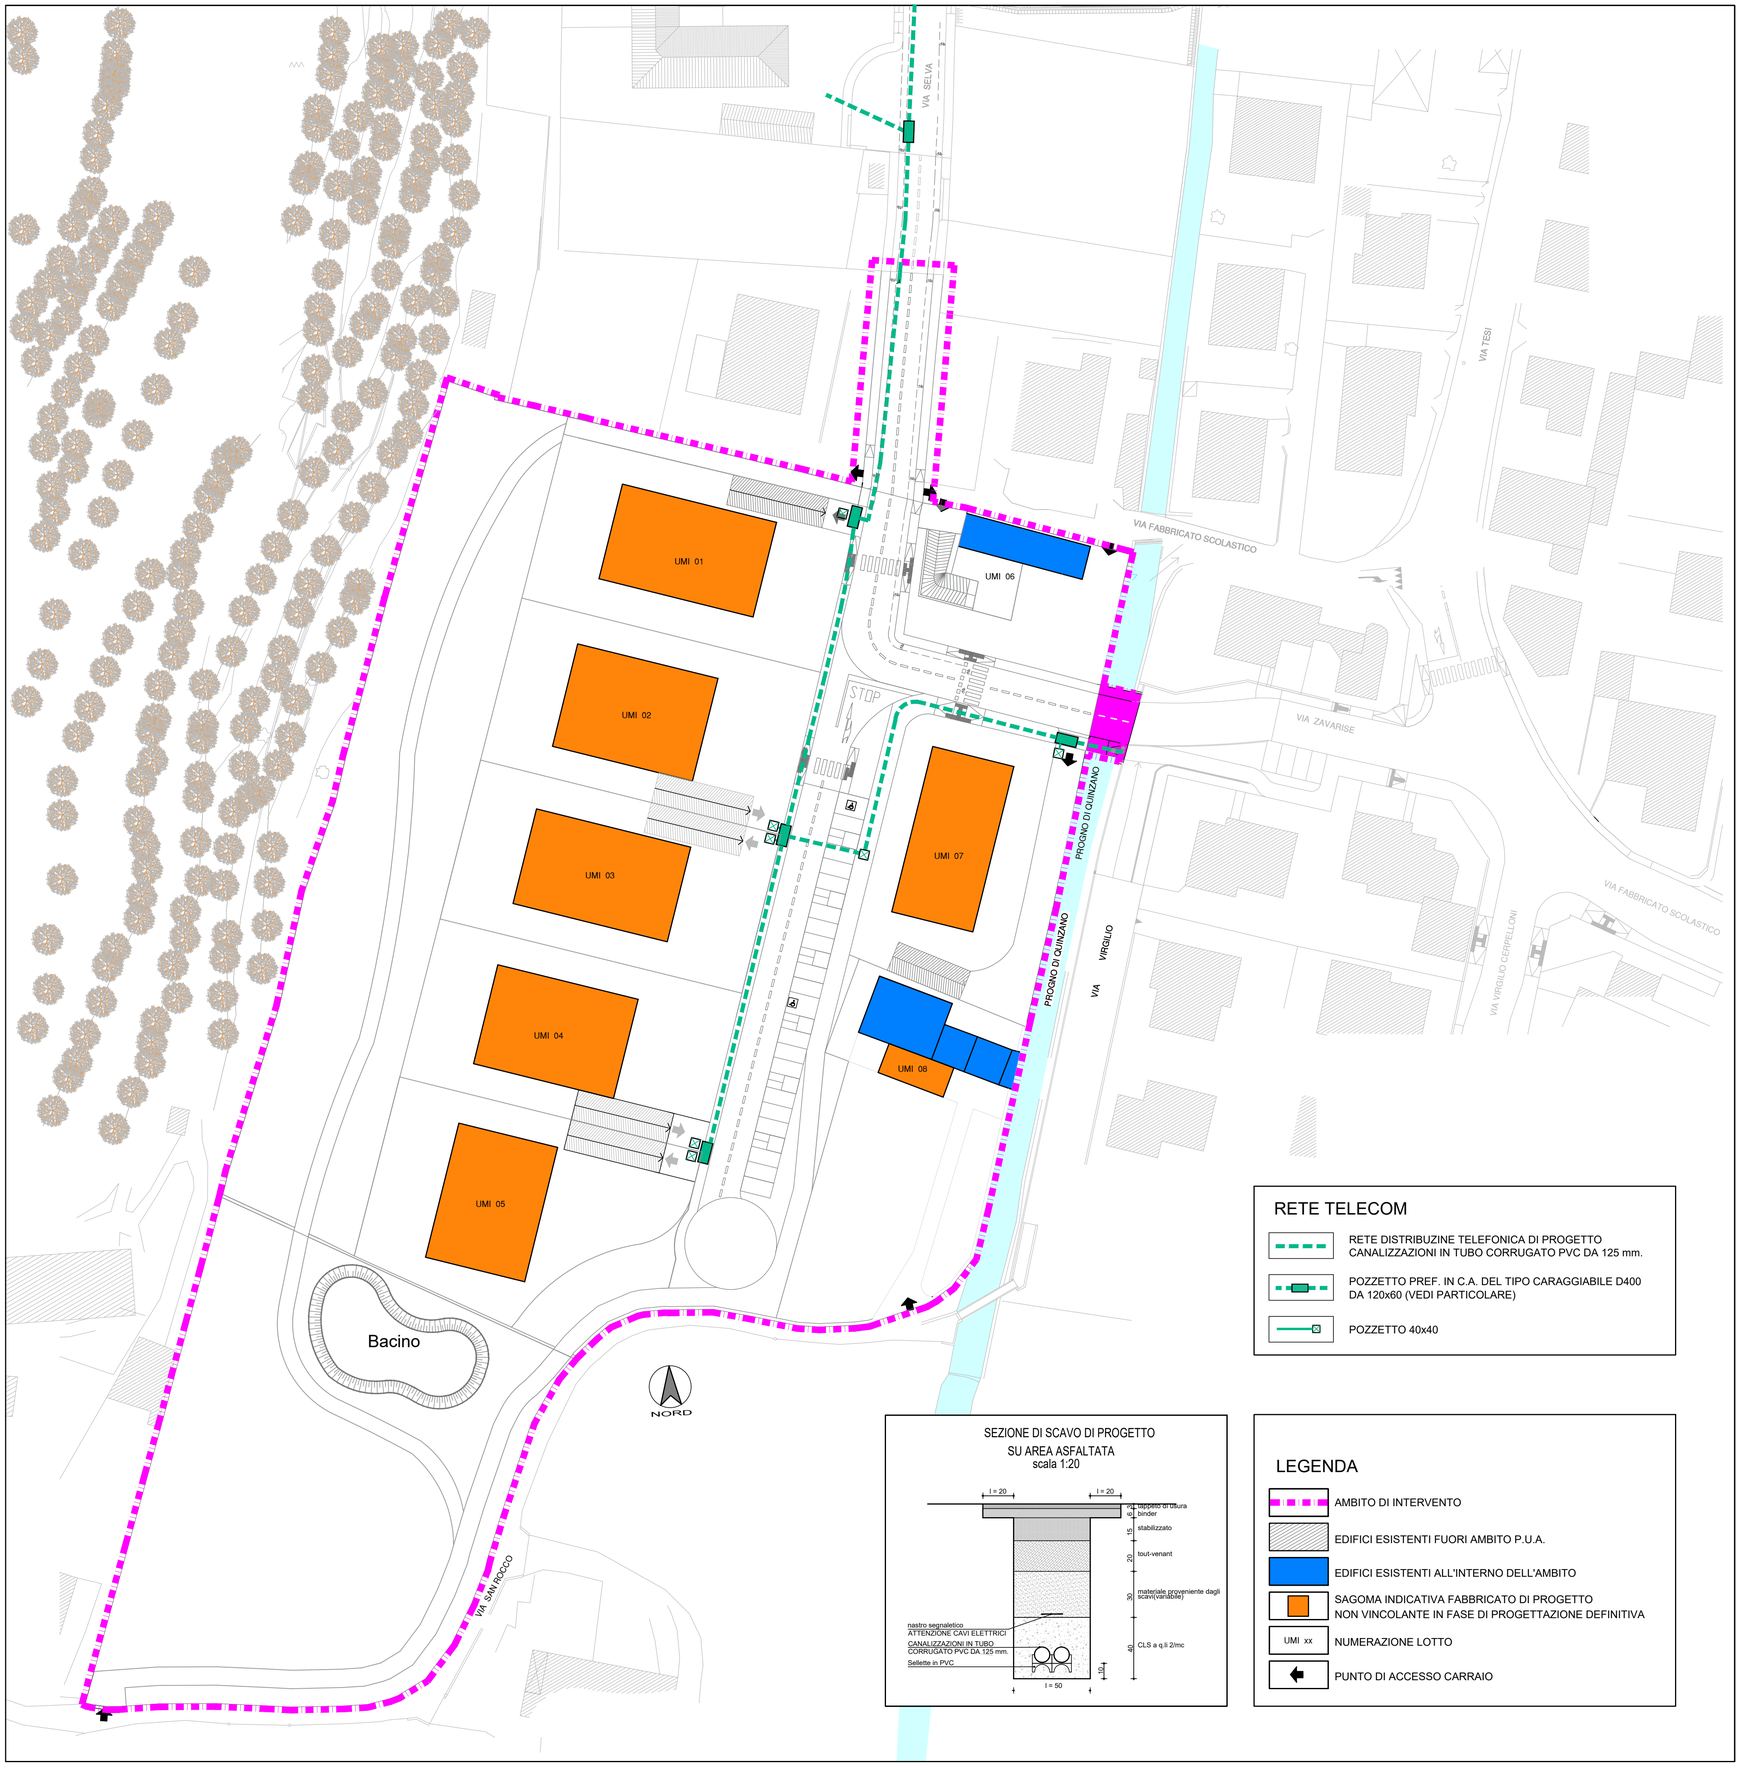

RETE TELECOM

- RETE DISTRIBUZINE TELEFONICA DI PROGETTO CANALIZZAZIONI IN TUBO CORRUGATO PVC DA 125 mm.
- POZZETTO PREF. IN C.A. DEL TIPO CARAGGIABILE D400 DA 120x60 (VEDI PARTICOLARE)
- POZZETTO 40x40

SEZIONE DI SCAVO DI PROGETTO
SU AREA ASFALTATA
scala 1:20

LEGENDA

- AMBITO DI INTERVENTO
- EDIFICI ESISTENTI FUORI AMBITO P.U.A.
- EDIFICI ESISTENTI ALL'INTERNO DELL'AMBITO
- SAGOMA INDICATIVA FABBRICATO DI PROGETTO NON VINCOLANTE IN FASE DI PROGETTAZIONE DEFINITIVA
- UMI xx — NUMERAZIONE LOTTO
- PUNTO DI ACCESSO CARRAIO

STUDIO CAPRINI
DOTT. ARCH. MARTINA LONARDI
37026 Pescantina (VR) via Salvo d'Acquisto 98 Tel. 3807105589
c.f. LNR MTN 88B45 B296I P.iva 04511780233
email – info@studiocaprini.com – pec martina.lonardi@archiworldpec.it

COMUNE DI VERONA

OGGETTO:

PROGETTO PER PIANO URBANISTICO ATTUATIVO UNITARIO
"SAN ROCCHETTO A QUINZANO"
ai sensi dell'art. 20 L.R.V. 11/2004
SCHEDA NORMA N° 131
loc. QUINZANO ATO 2 CIRCOSCRIZIONE 2°

SOGGETTI ATTUATORI:

MORGANA S.r.l	P.I	04038630234
AITECO COSTRUZIONI S.r.l	P.I	03841050234
EGG PROPERTY S.r.l	P.I	04877930232
SILVESTRI SANDRO	C.F	SLVSDR74H17L781L
NONIEGO DINA	C.F	NNGDNI35A67L781V
BERTOLDI MARIA	C.F	BRTMRA55P43E502B
RESIDORI DEBORA	C.F	RSDDBR76C71L781U

MORGANA S.R.L	P.I 04038630234	
AITECO COSTRUZIONI S.R.L	P.I 03841050234	
EGG PROPERTY S.R.L	P.I 0487793232	
SILVESTRI SANDRO	C.F SLVSDR74H17L781V	
NONIEGO DINA	C.F NNGDNI35A67L781V	
BERTOLDI MARIA	C.F BRTMRA55P43E502B	
RISIDORI DEBORA	C.F RSDDBR76C71L781U	

IL PROGETTISTA
ARCH. LONARDI MARTINA C.F.: LNRMTN88B45B296I

NUOVA TAVOLA

TAV. 9.5	GENNAIO 2024

SCHEMA OPERE DI URBANIZZAZIONE
–RETE TELEFONICA–

File VOL. 1\A–H\EUREKA\SCHEDA 131 | Scala VARIA

Il progettista si riserva a termini di legge la proprietà del presente disegno con divieto di riprodurlo o cederlo senza la sua autorizzazione