
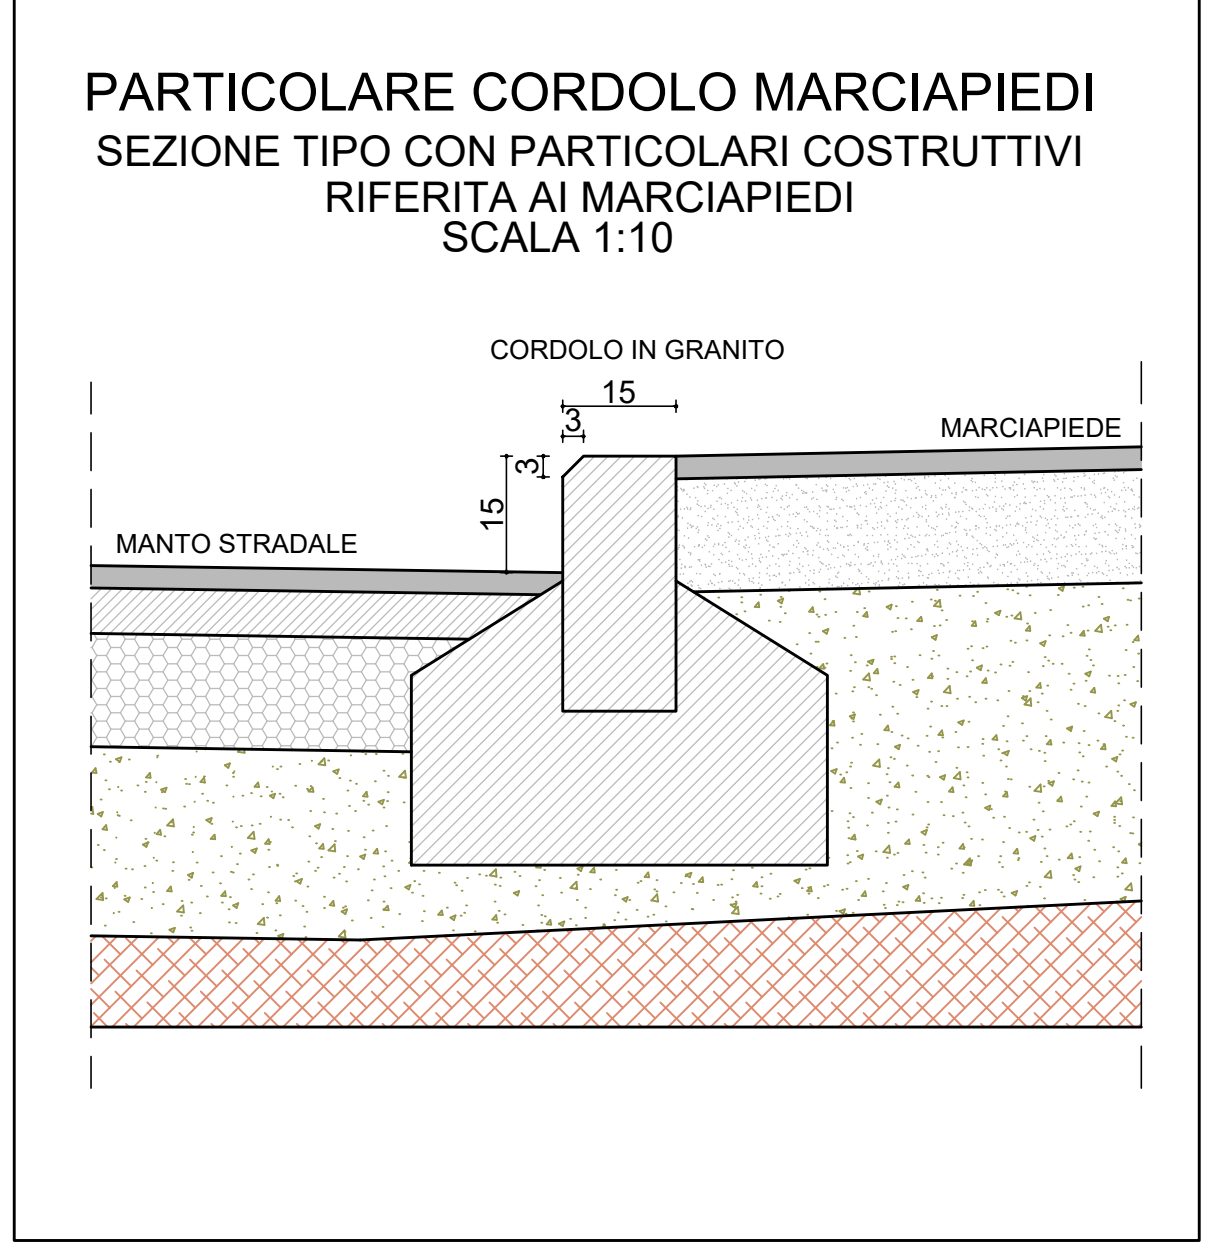


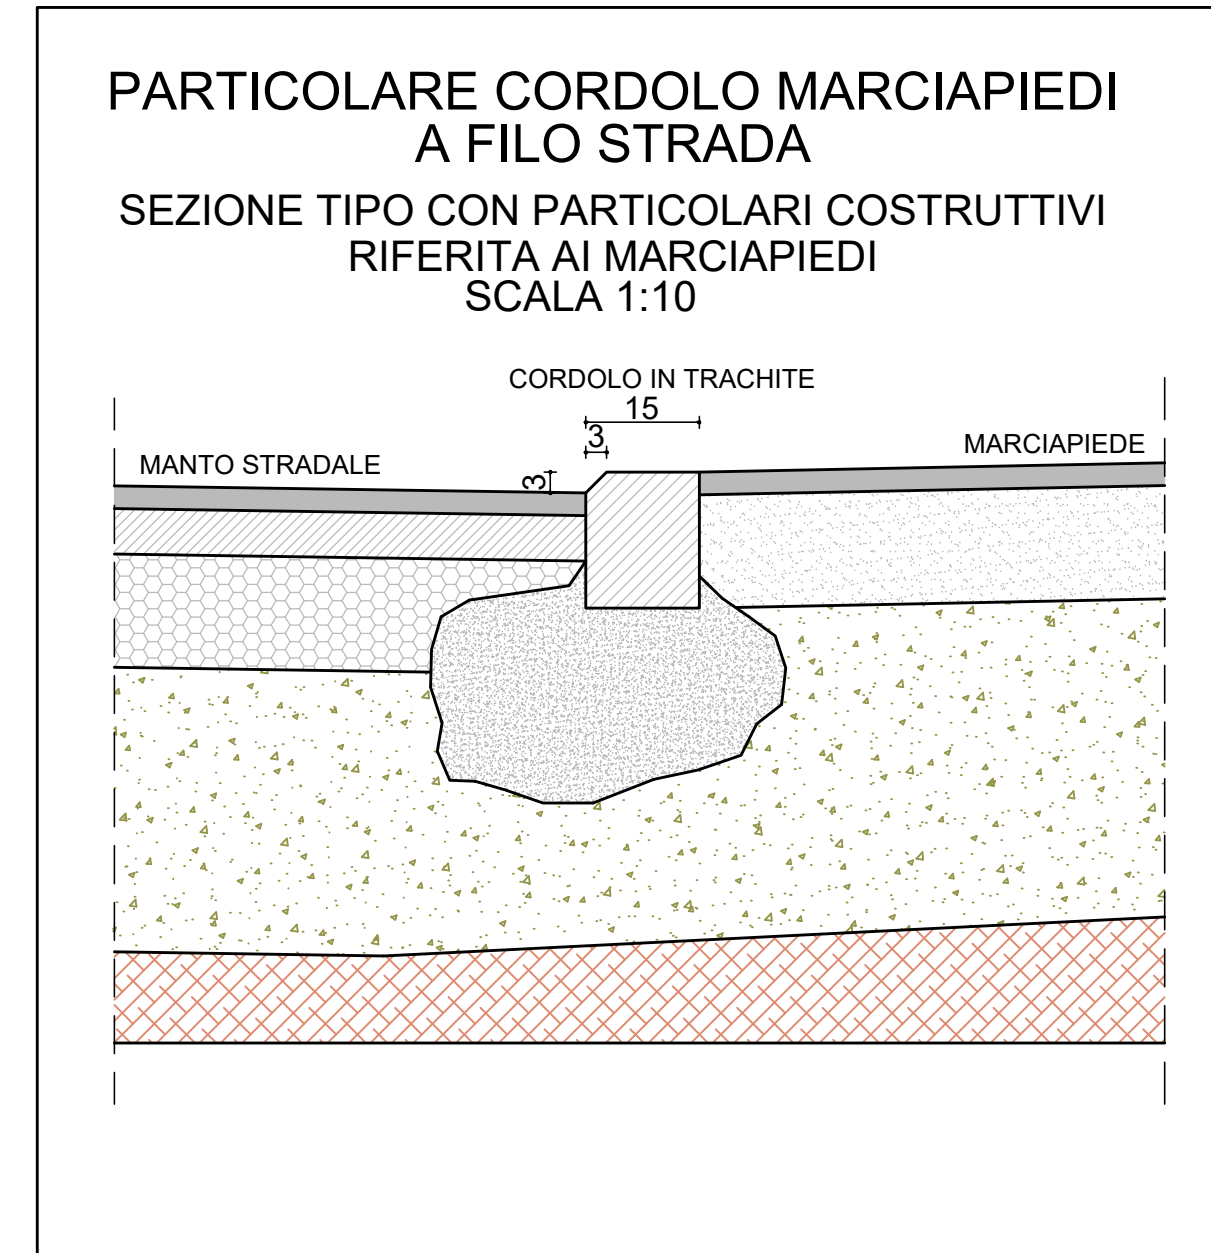

ACER CAMPESTRE GLOBOSUM

STUDIO CAPRINI
33028 Pieve di San Daniele del Friuli (UD) - Tel. 0432/720008
www.studio-caprini.it - email: info@studio-caprini.it

COMUNE DI VERONA

OGGETTO:
PROGETTO PER PIANO URBANISTICO ATTUATIVO UNITARIO
"SAN ROCCHETTO A QUINZANO"
di sensi dell'art. 29 L.R.V. 11/2004
SCHEDE NORMA N° 131
loc. QUINZANO ATO 2 CIRCOSCRIZIONE 2'

SOGGETTI ATTUATORI:

MORGANA S.r.l.	P.I. 04038650234
AITECO COSTRUZIONI S.r.l.	P.I. 03841050234
EGO PROPERTY S.r.l.	P.I. 04677930232
SILVESTRI SANDRO	C.F. SILVSD74H17L781U
NONIGO DINA	C.F. NNGDN135A67L781U
BERTOLDI MARIA	C.F. BRTMR55P43E502B
RESIDORI DEBORA	C.F. RSDDBR76C71L781U

MORGANA S.R.L. P.I. 04038650234
AITECO COSTRUZIONI S.R.L. P.I. 03841050234
EGO PROPERTY S.R.L. P.I. 04677930232
SILVESTRI SANDRO C.F. SILVSD74H17L781U
NONIGO DINA C.F. NNGDN135A67L781U
BERTOLDI MARIA C.F. BRTMR55P43E502B
RESIDORI DEBORA C.F. RSDDBR76C71L781U

IL PROGETTISTA
ARCH. LONARDI MARTINA C.F. LONM78084030266


NUOVA TAVOLA
TAV. 9.8
SCHEMA OPERE DI URBANIZZAZIONE
OPERE PRIMARIE-PARTICOLARI COSTRUTTIVI

GENNAIO 2024


FILE: VOL_TAV-114-URBANIS/TAVOLA 131

Scala **VARIA**


PLANIMETRIA GENERALE scala 1:250

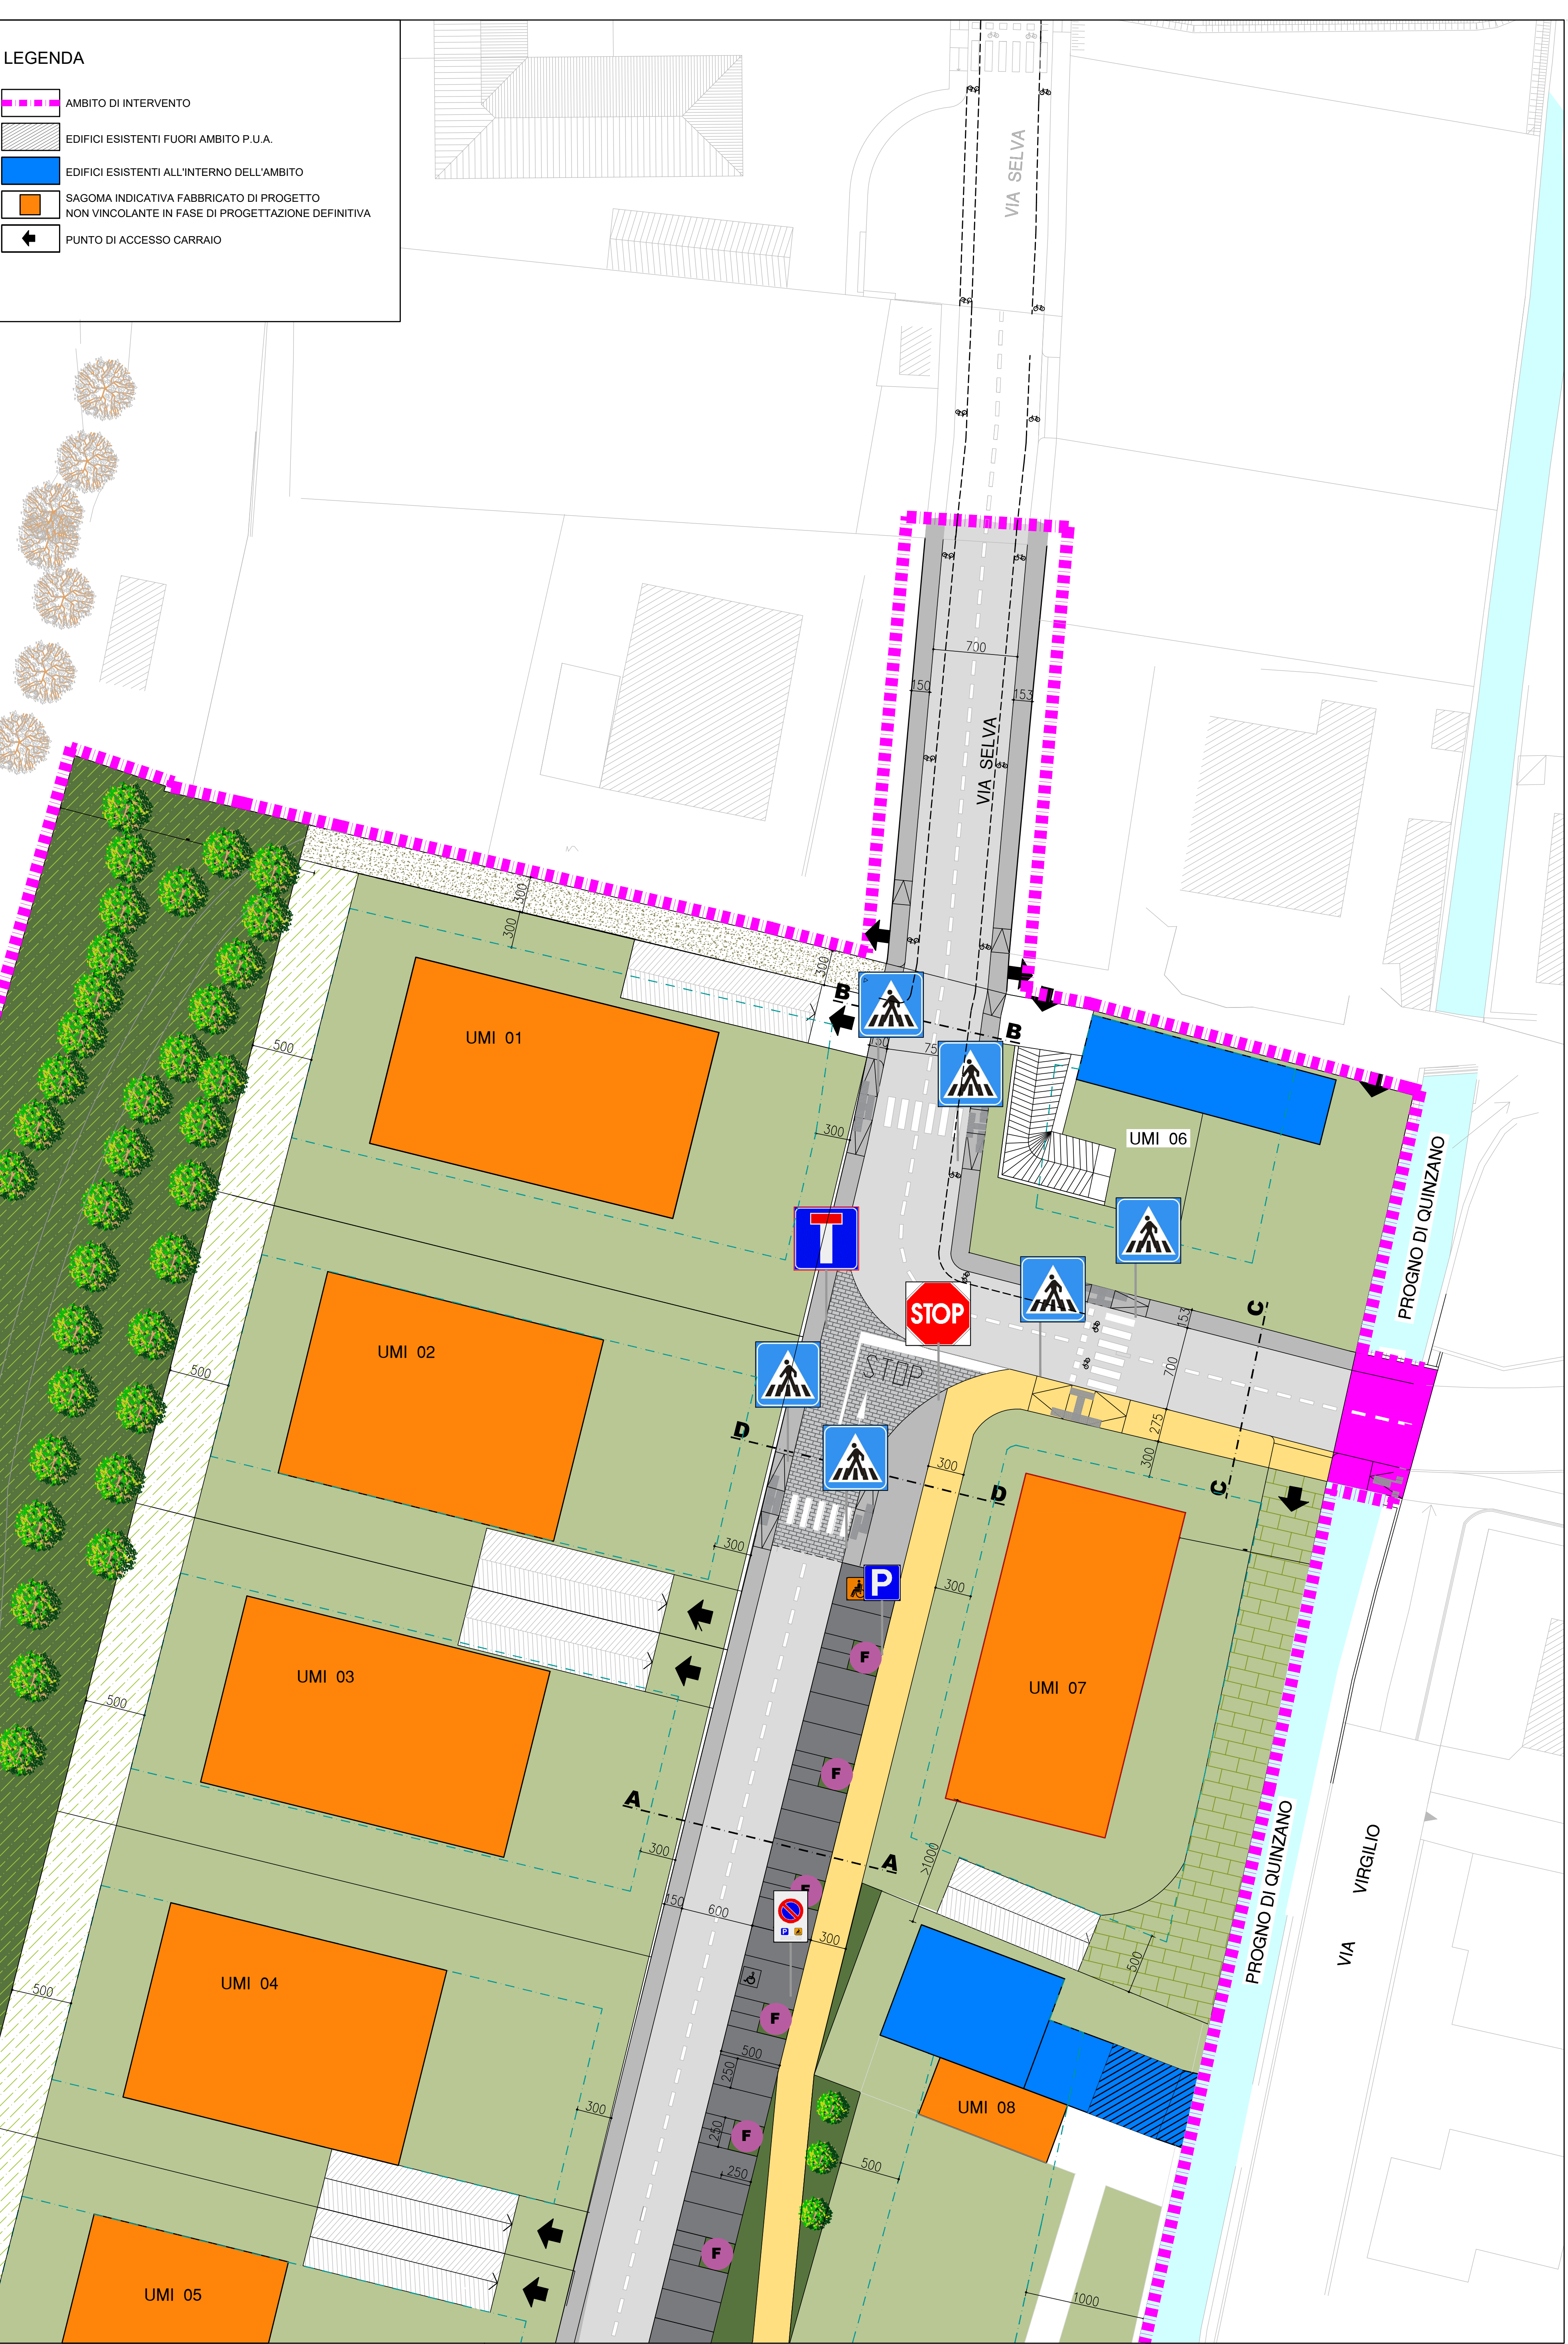


SEZIONE STRADALE A-A scala 1:50

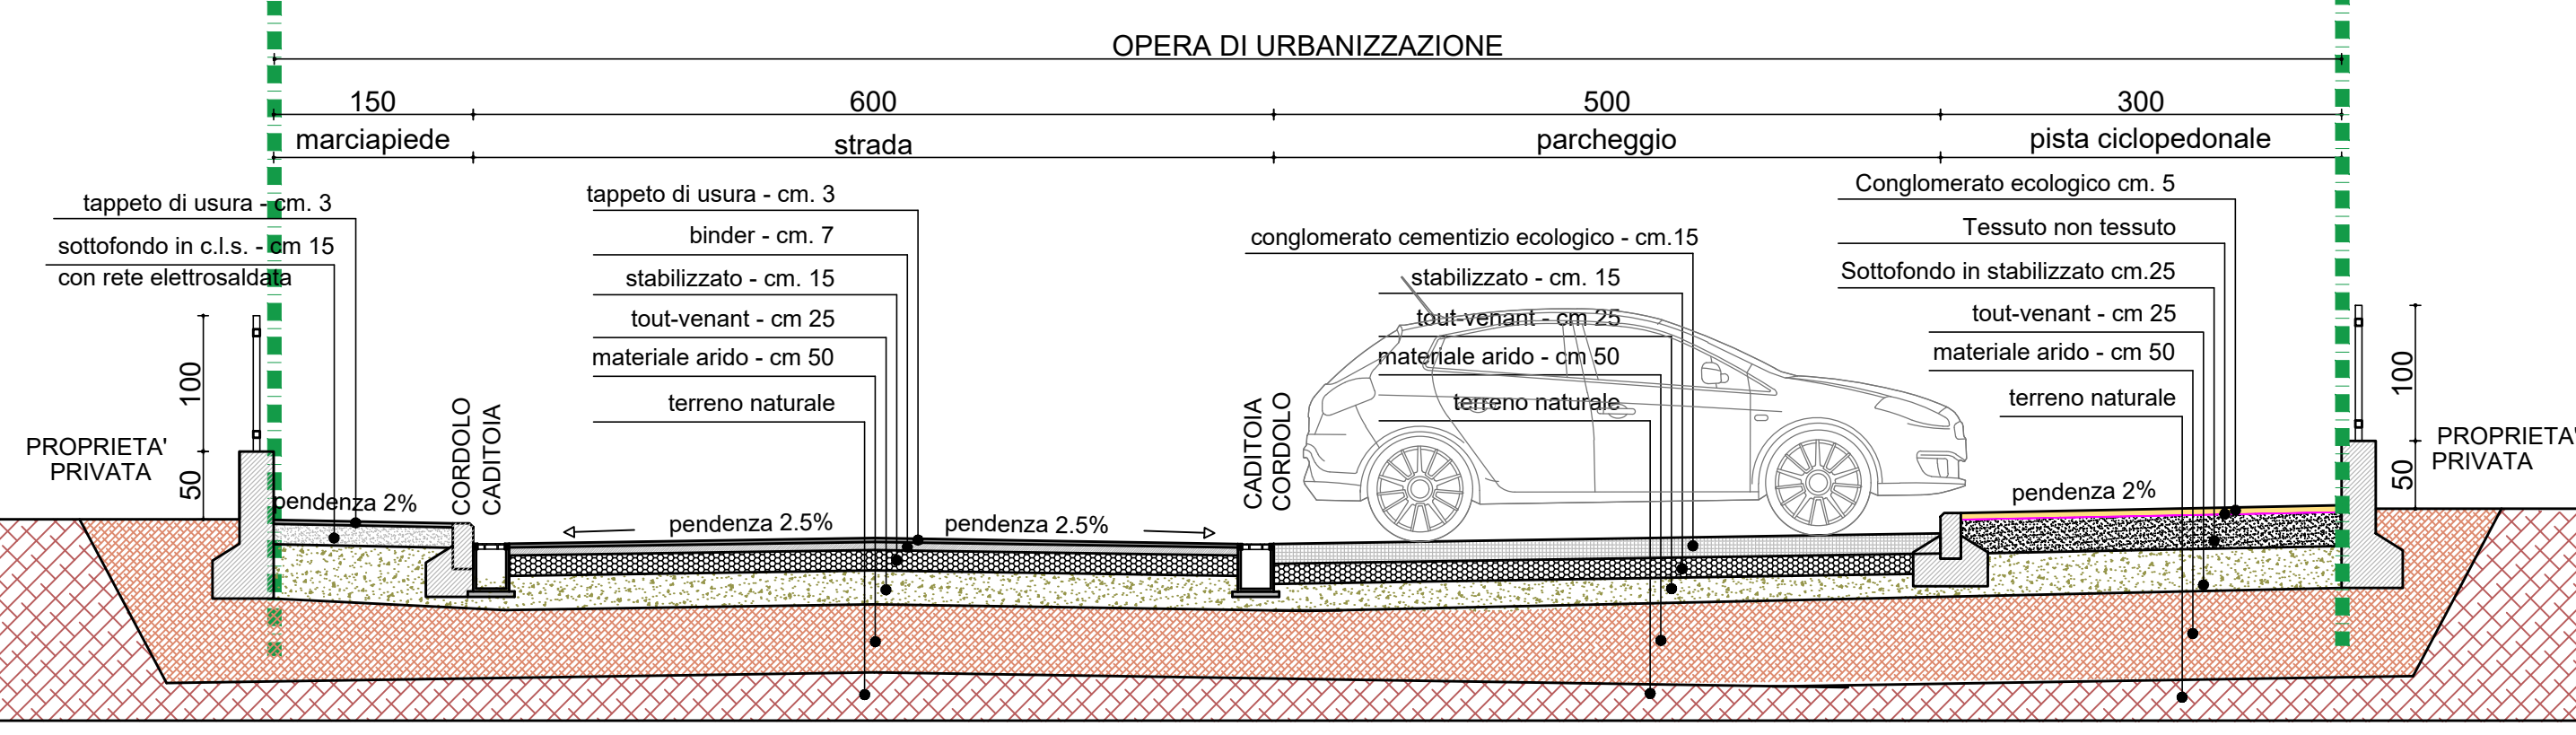


SEZIONE STRADALE C-C scala 1:50

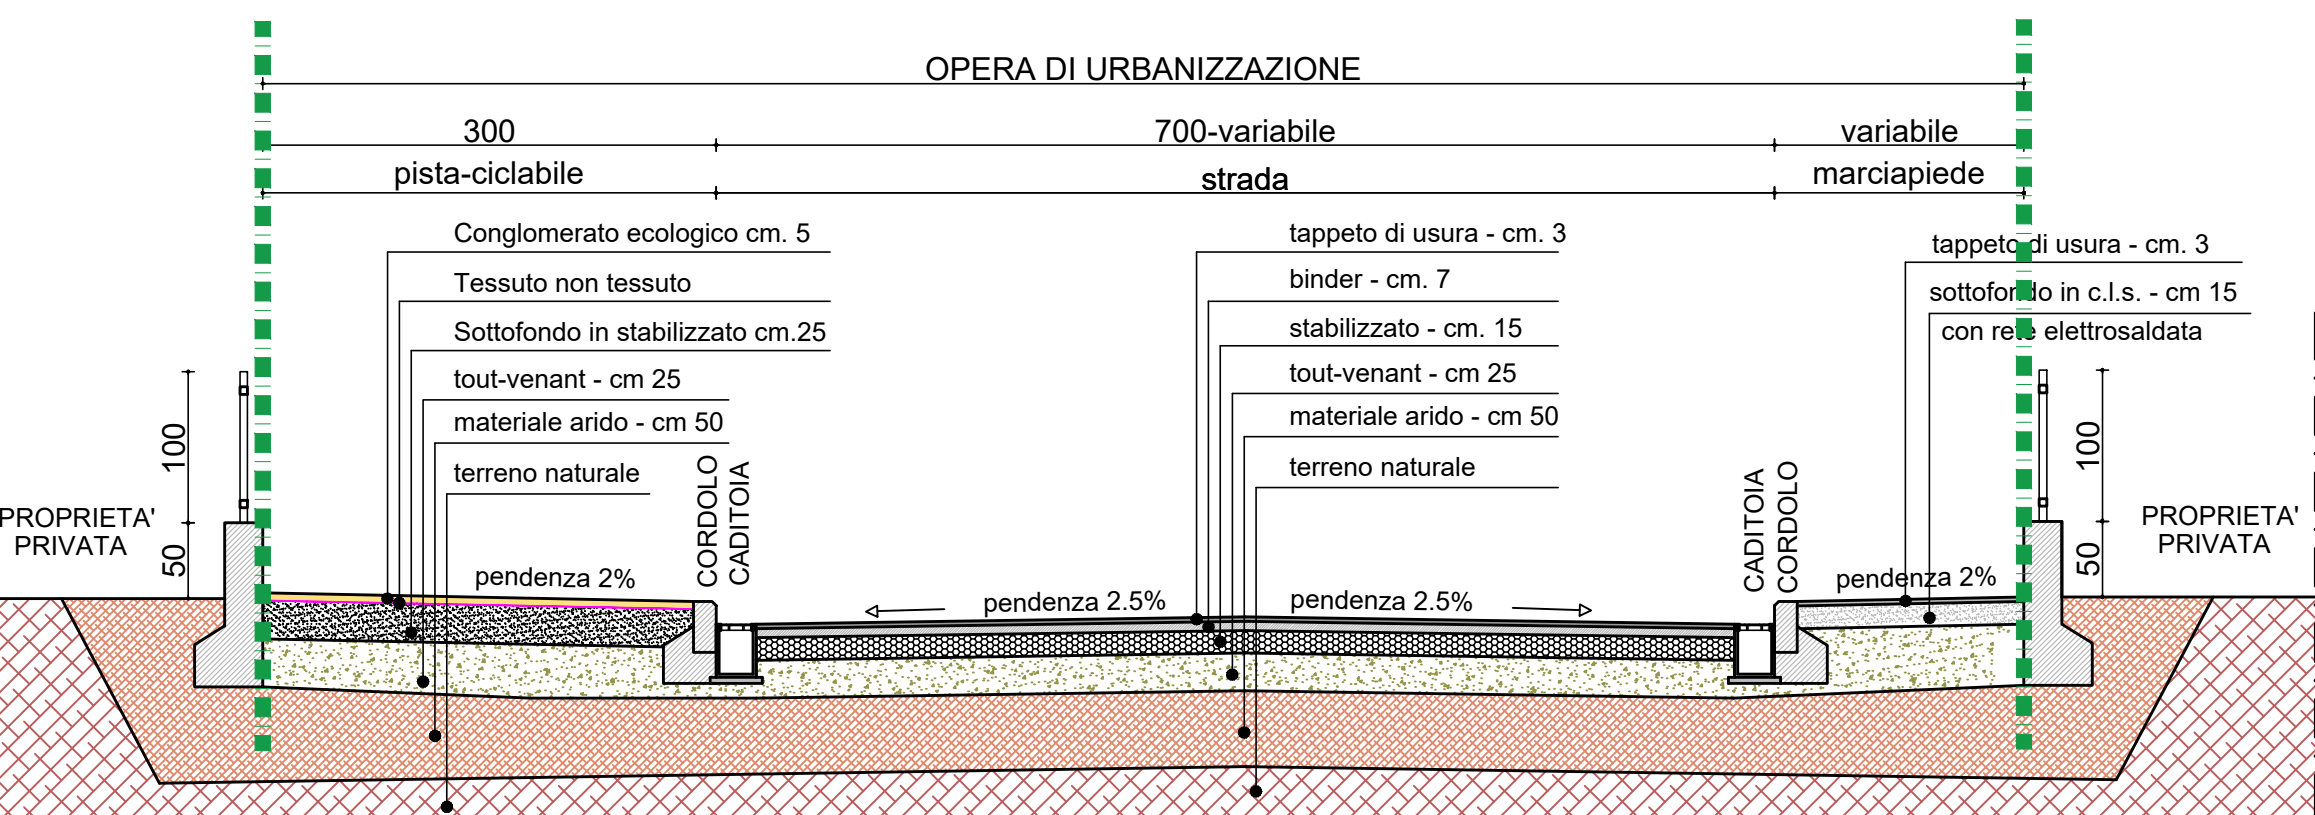





SEZIONE STRADALE D-D scala 1:50

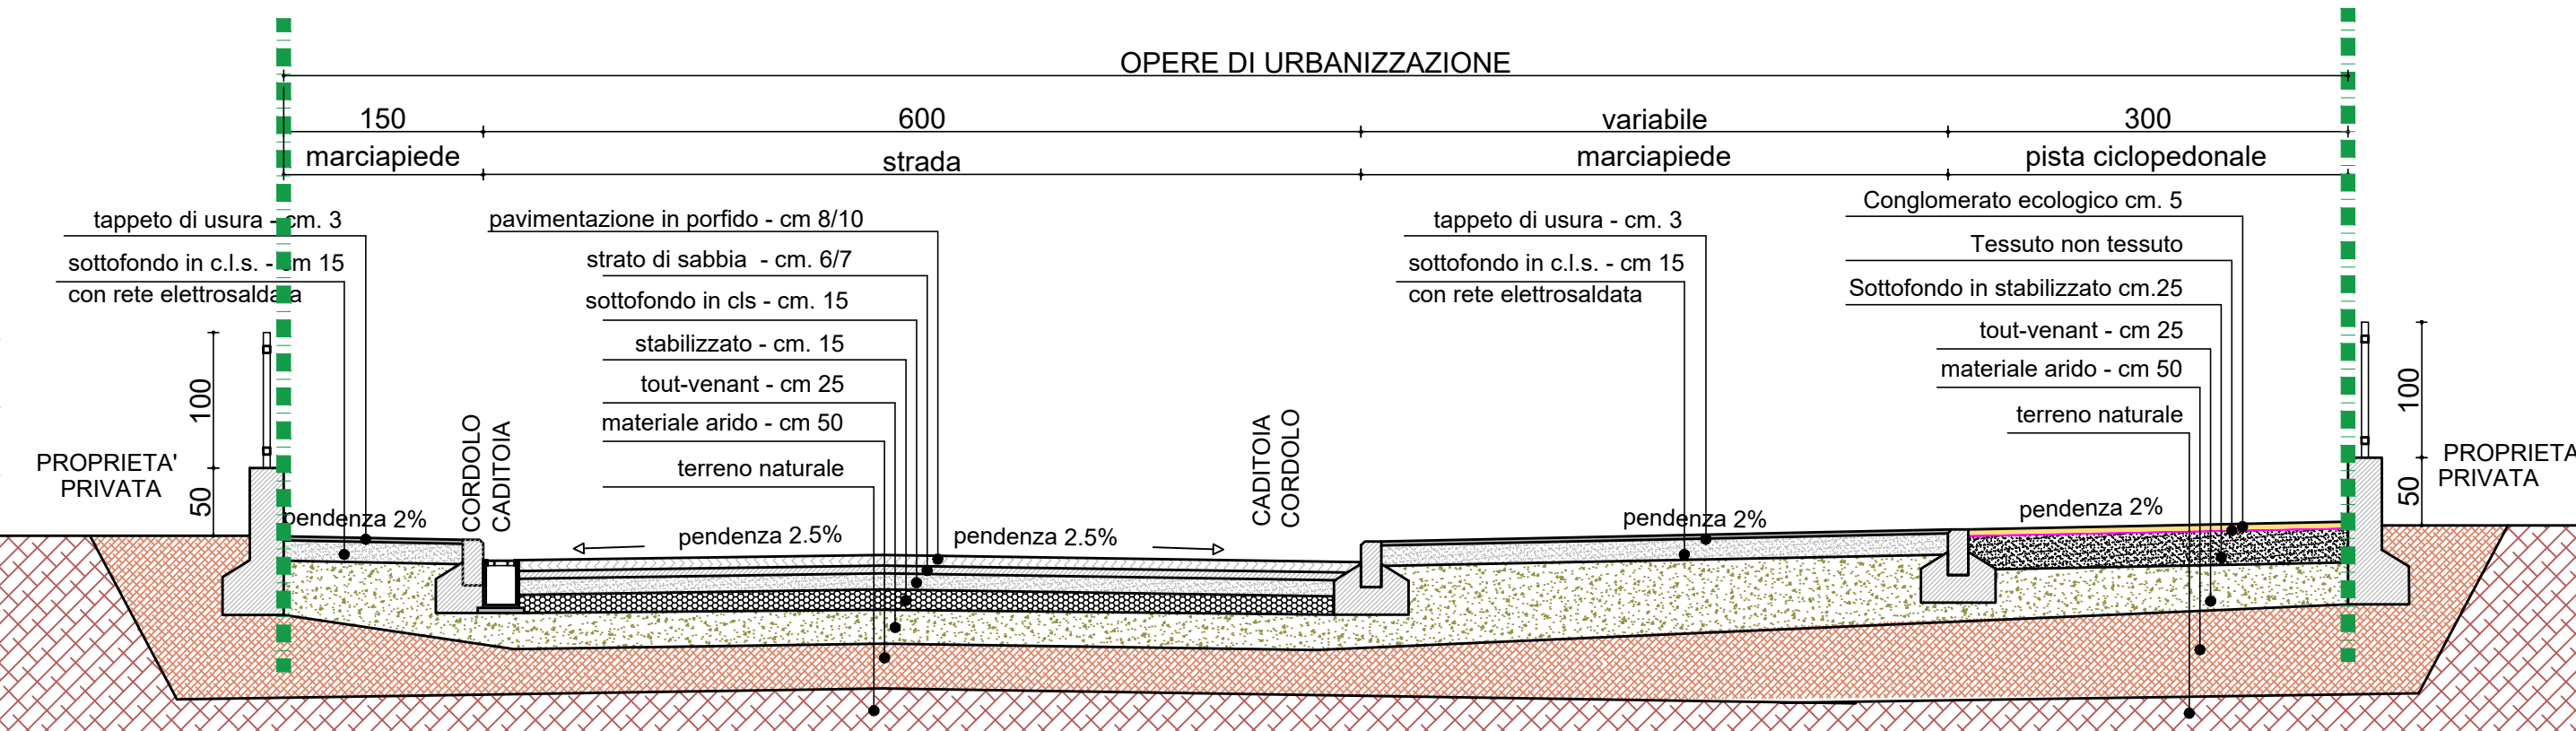


PARTICOLARE SCIVOLI D'ACCESSO AI MARCIAPIEDI
PIANTA E PROSPETTO TIPO DEGLI ACCESSI BIDIREZIONALI
DEI PROFILI INCLINATI IN GRANITO
SCALA 1:50

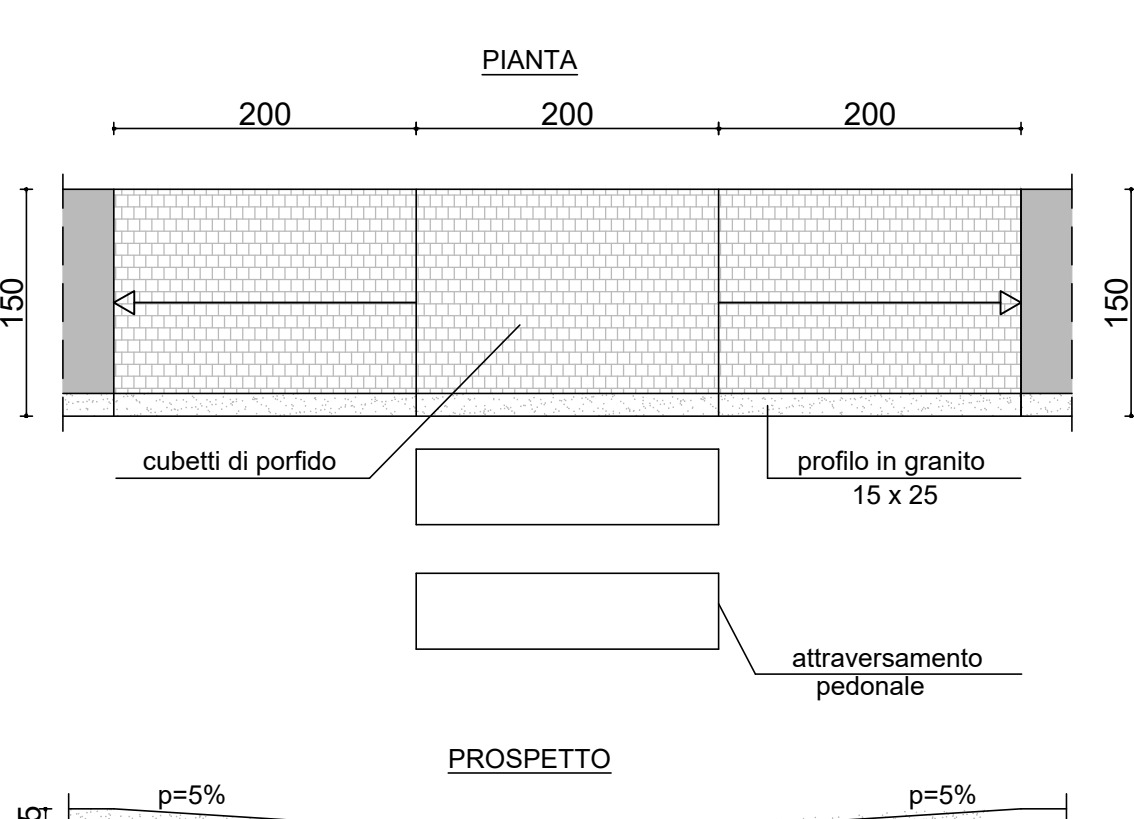


PARTICOLARE RACCORDO INCLINATO PER PASSO CARRAIO
SEZIONE TIPO CON PARTICOLARI COSTRUTTIVI DEI PUNTI DI
RACCORDO DELLE PAVIMENTAZIONI STRADALI
SCALA 1:10

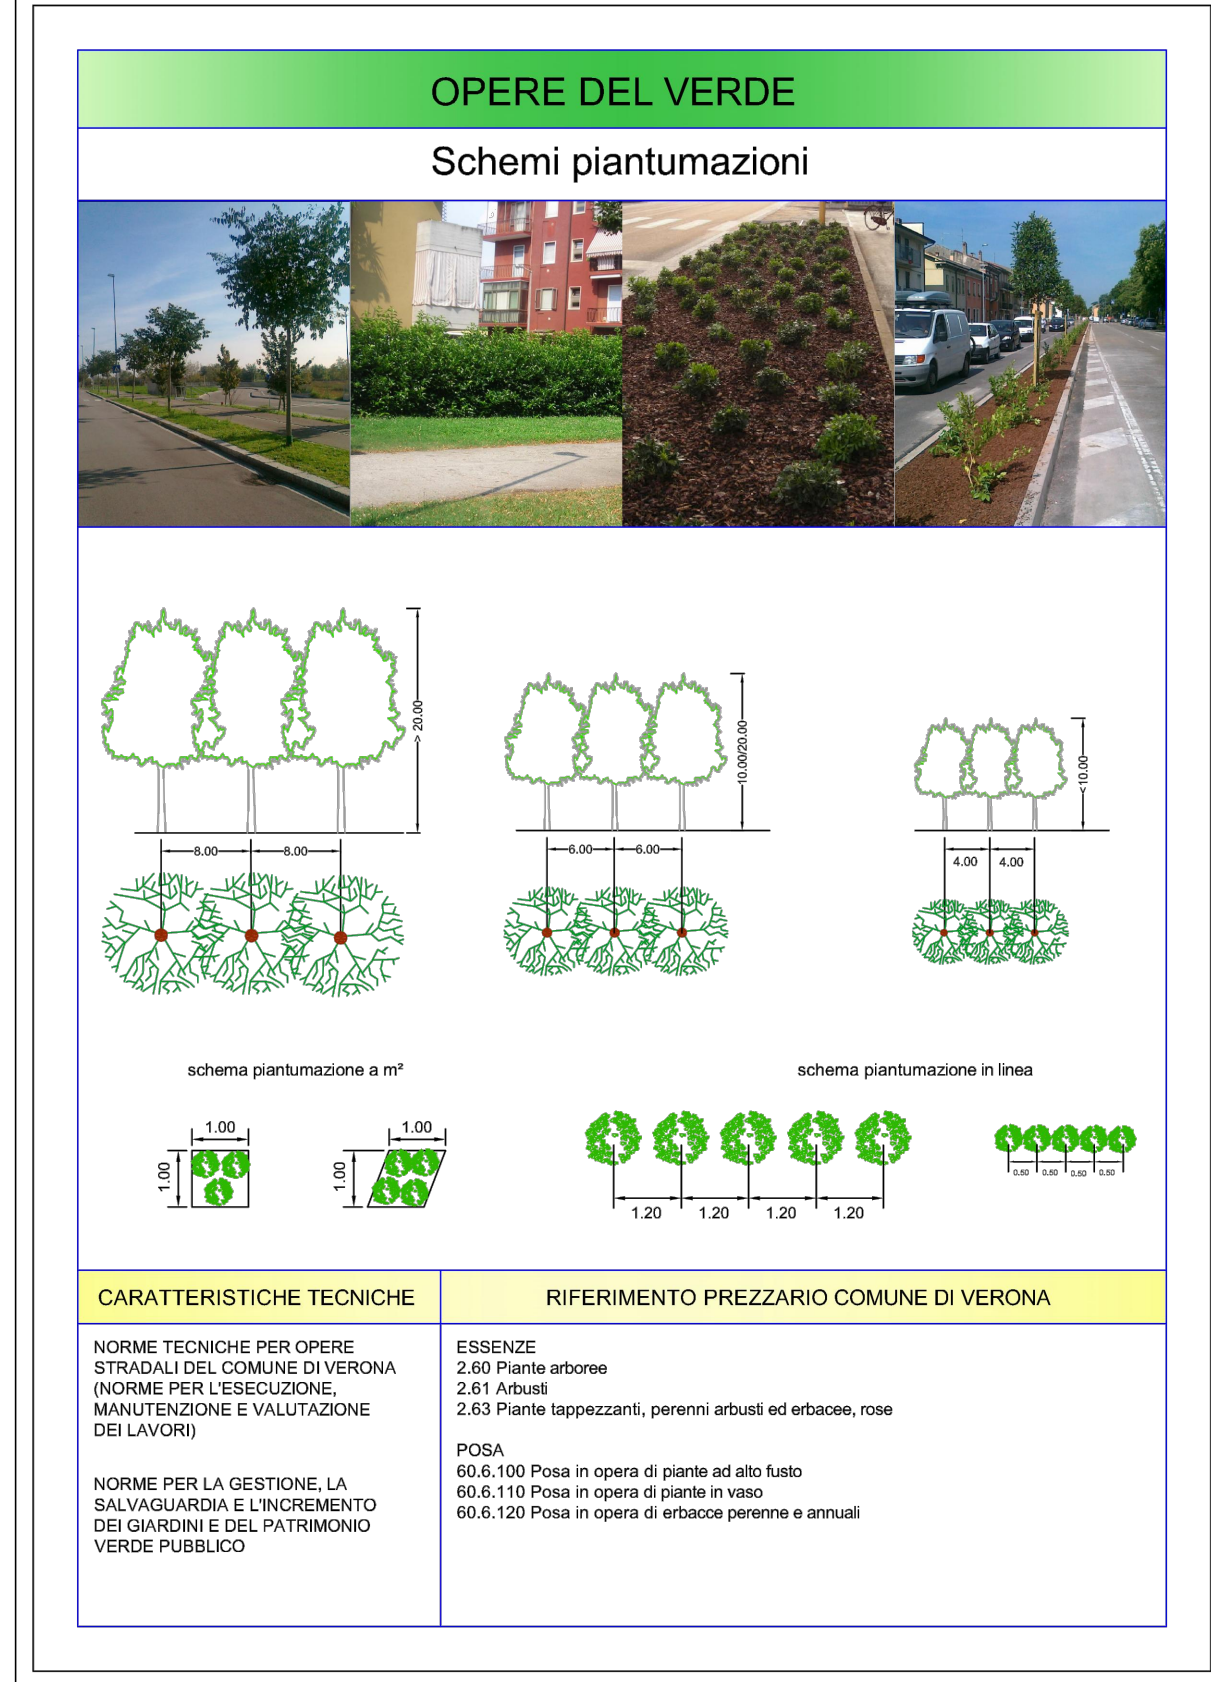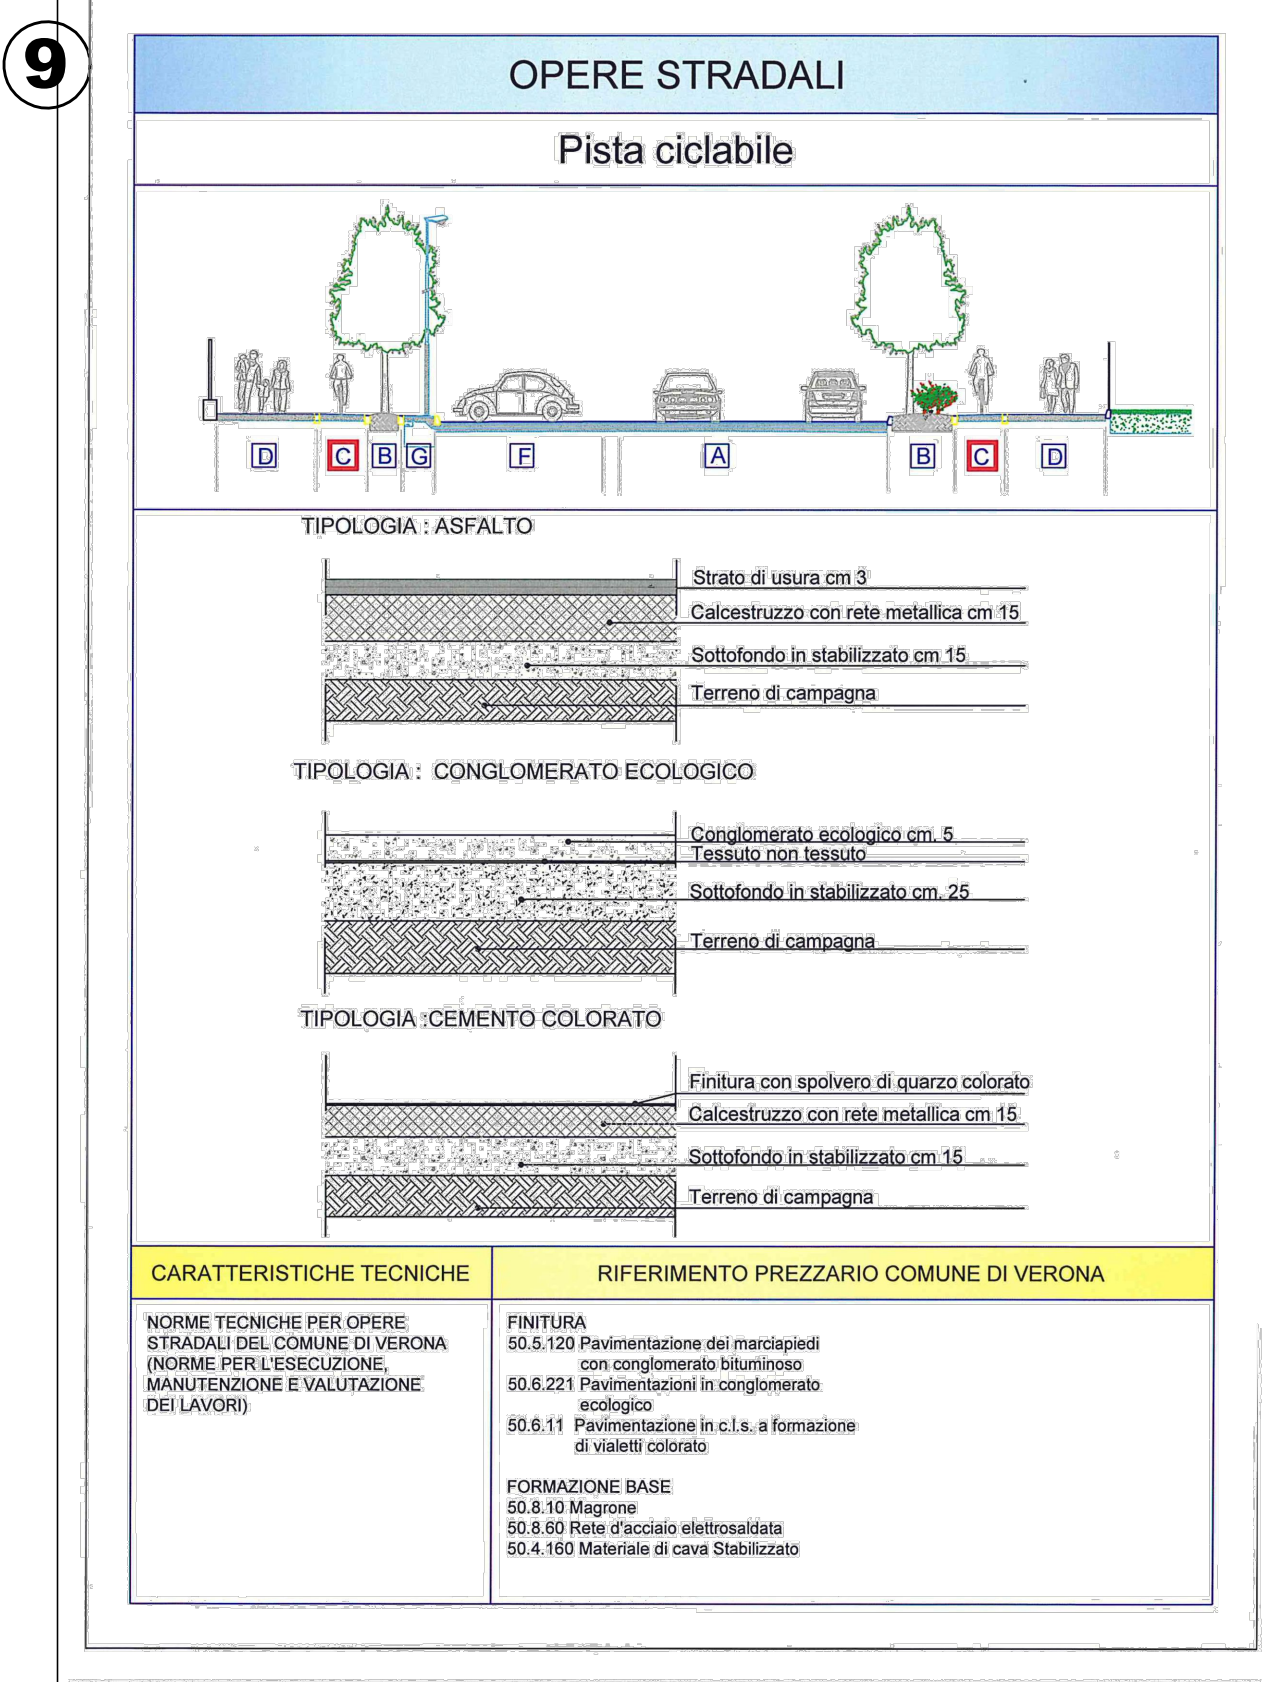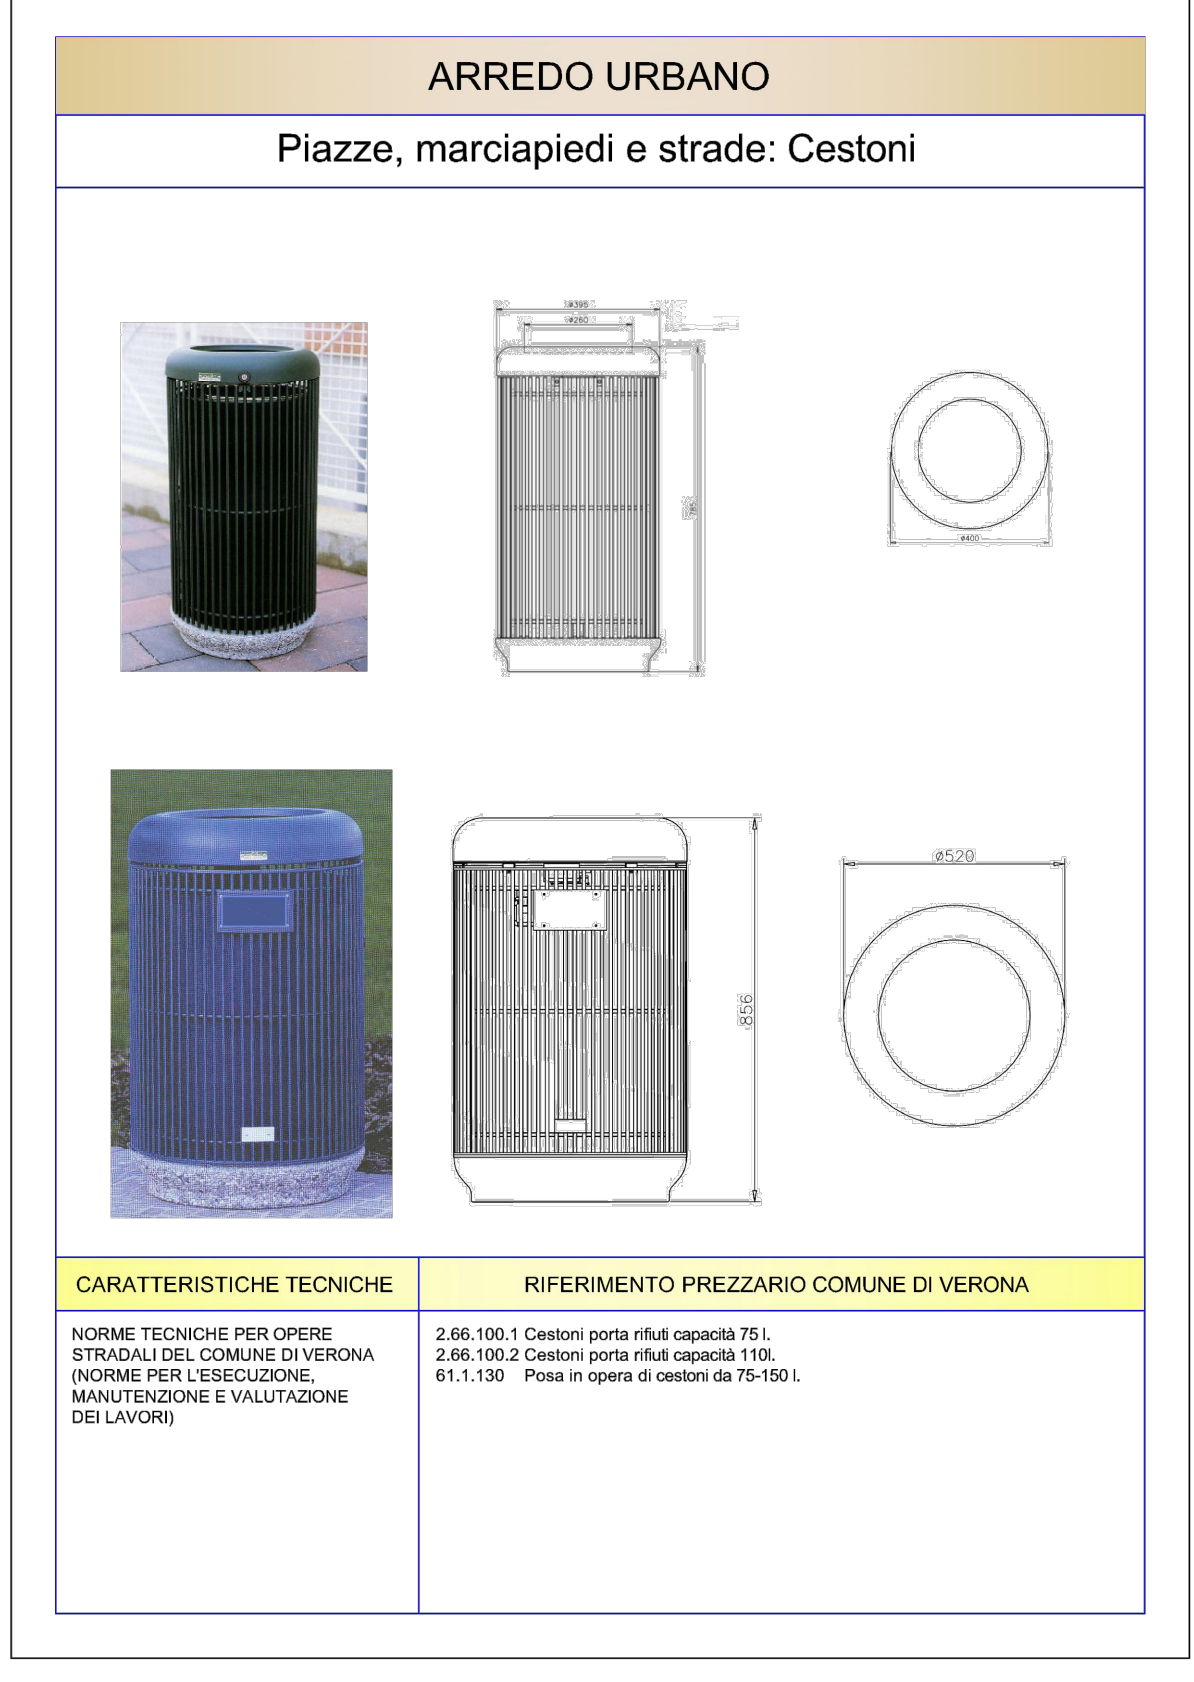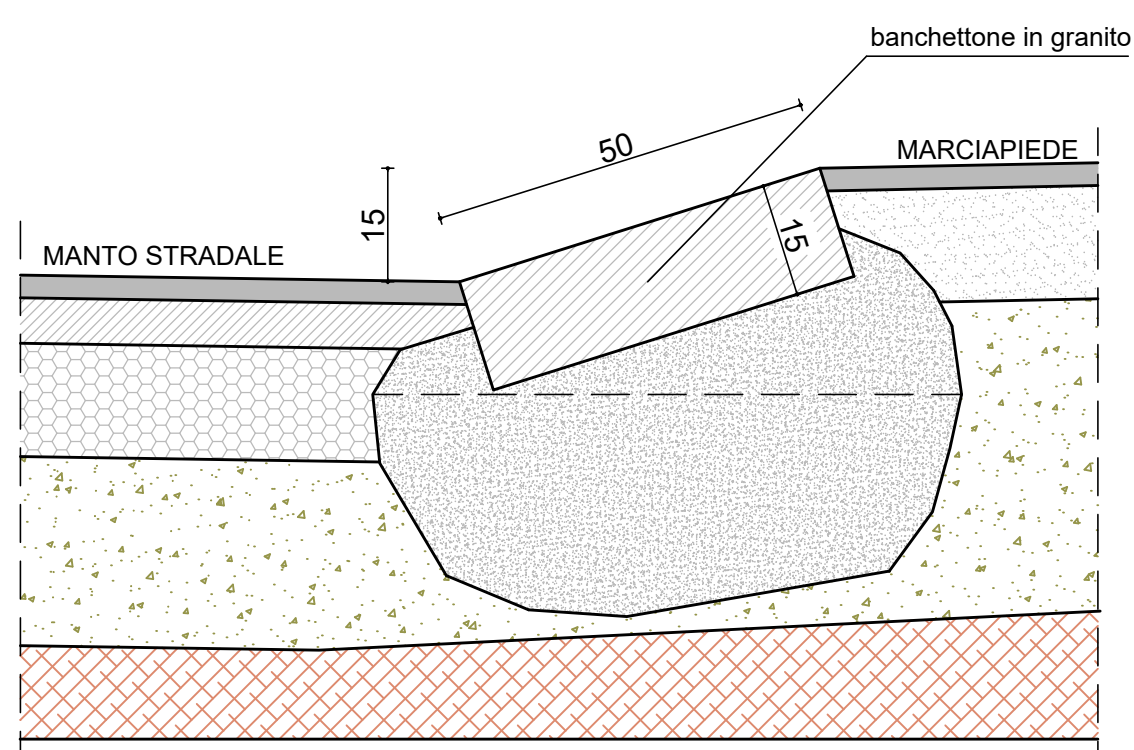


DIMENSIONAMENTO AREA A VERDE ATTREZZATO
STANDARD URBANISTICO PRIMARIO
SCALA 1 : 500

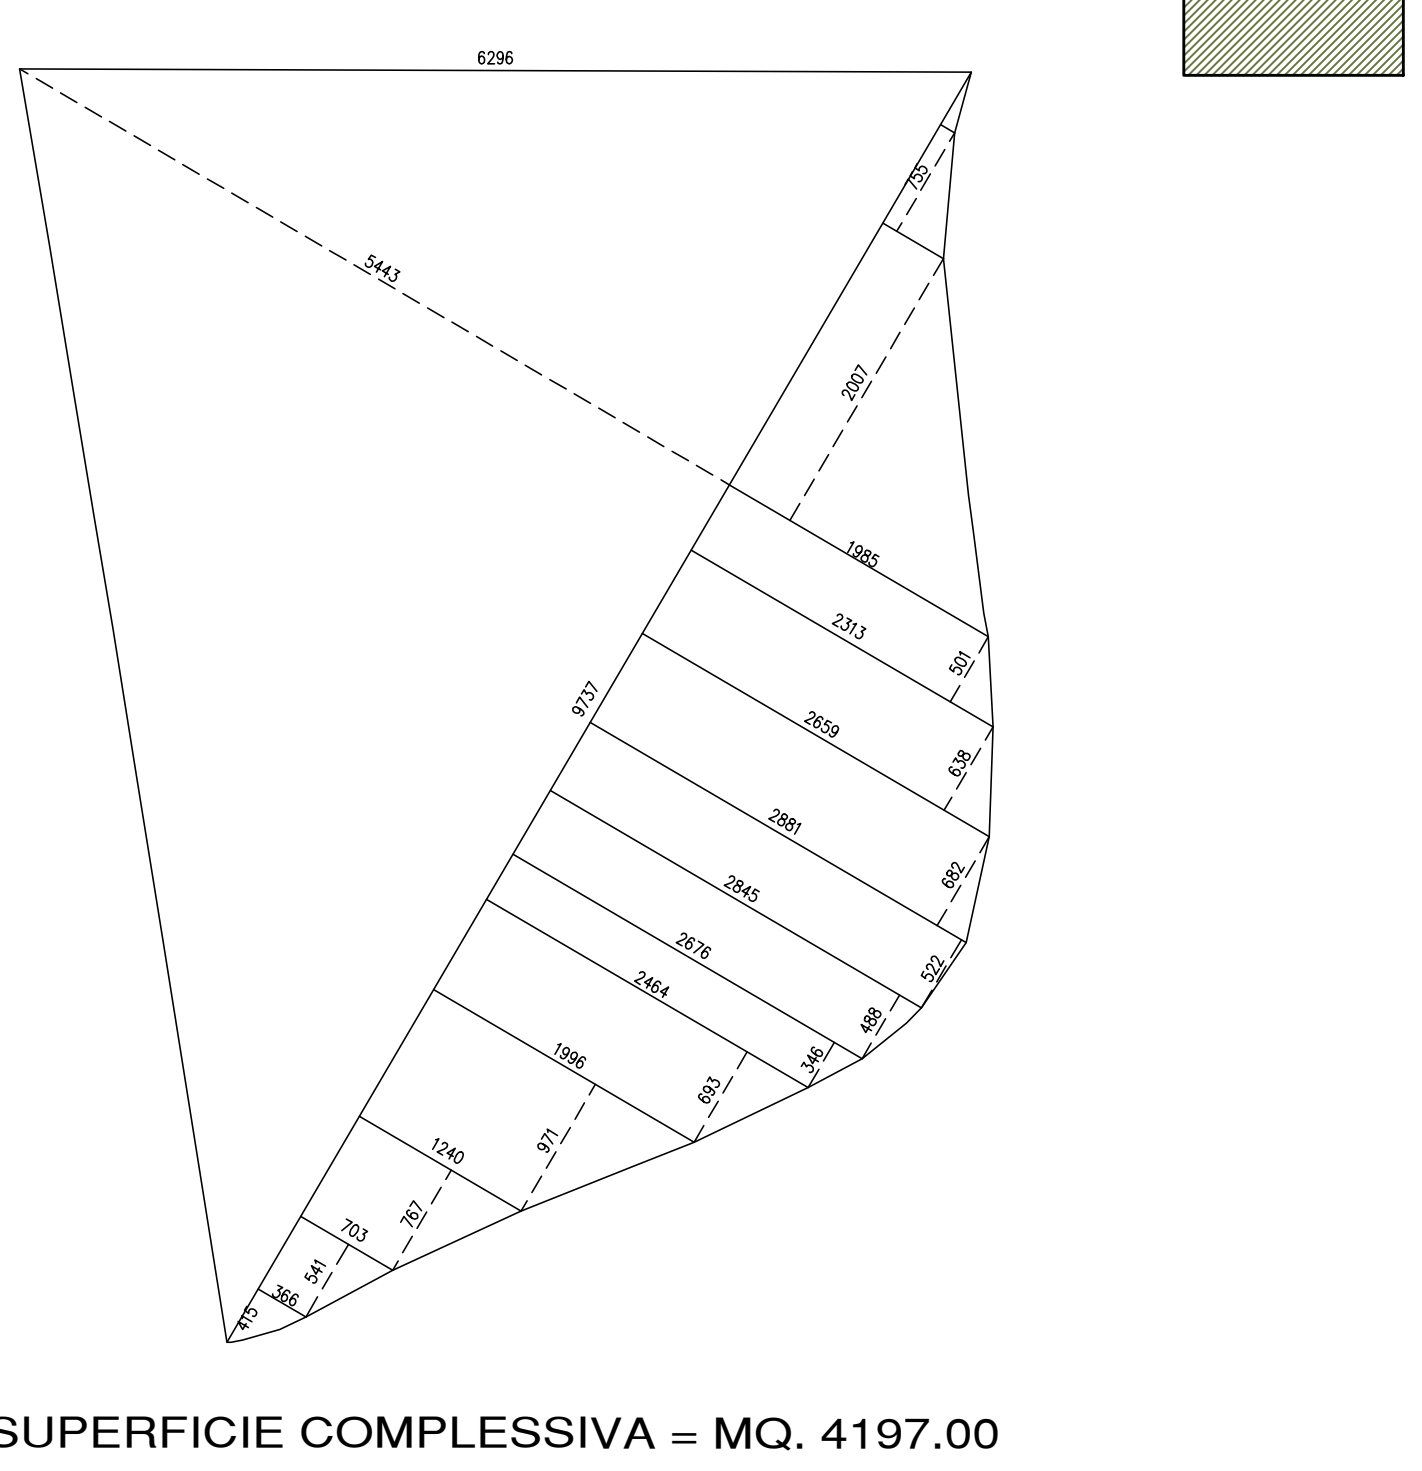

DIMENSIONAMENTO AREA A STRADA
VIA SELVA
STANDARD URBANISTICO PRIMARIO
SCALA 1 : 500

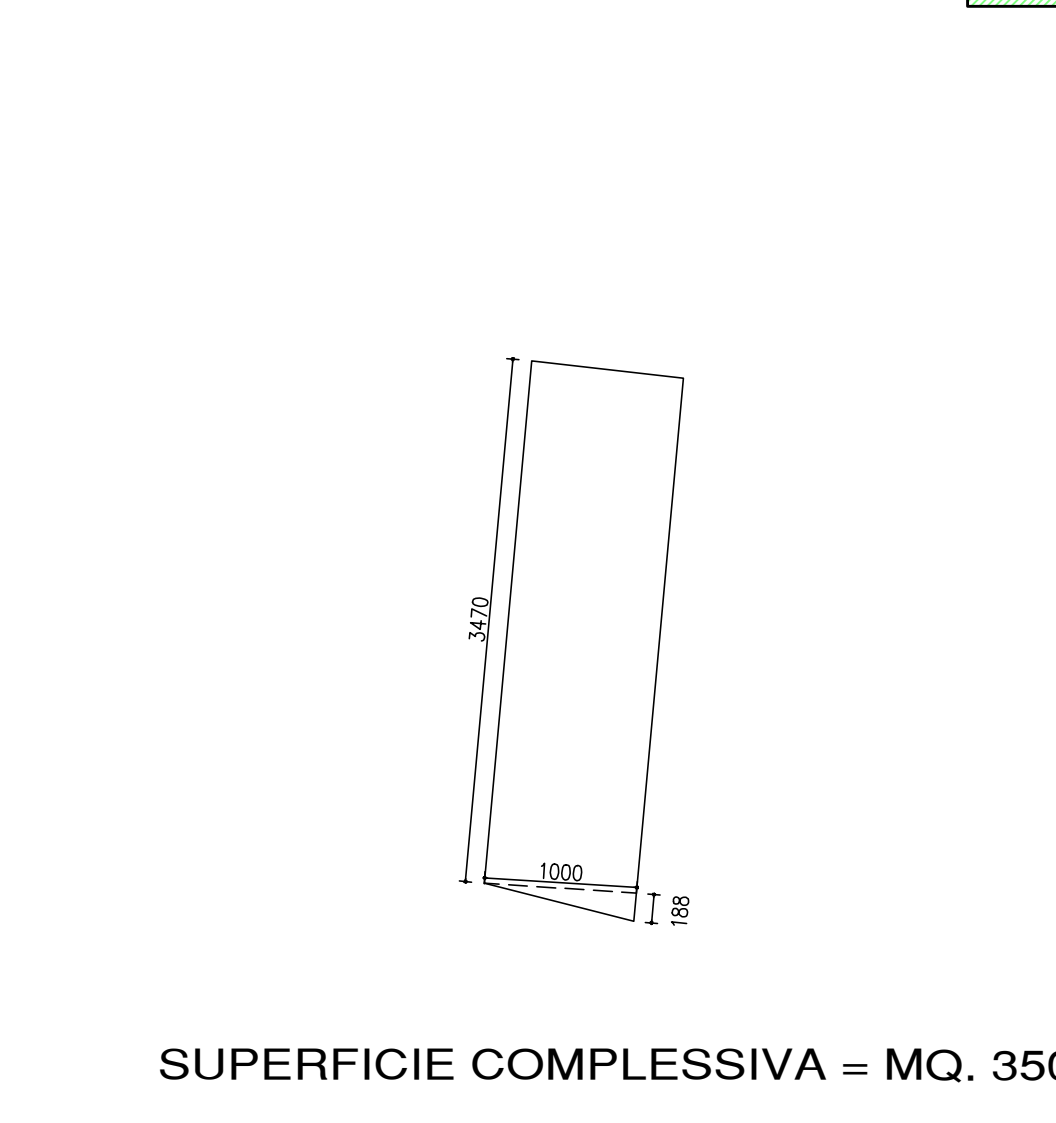

DIMENSIONAMENTO AREA A STRADA E
MARCIAPIEDI STANDARD URBANISTICO
PRIMARIO
SCALA 1 : 500

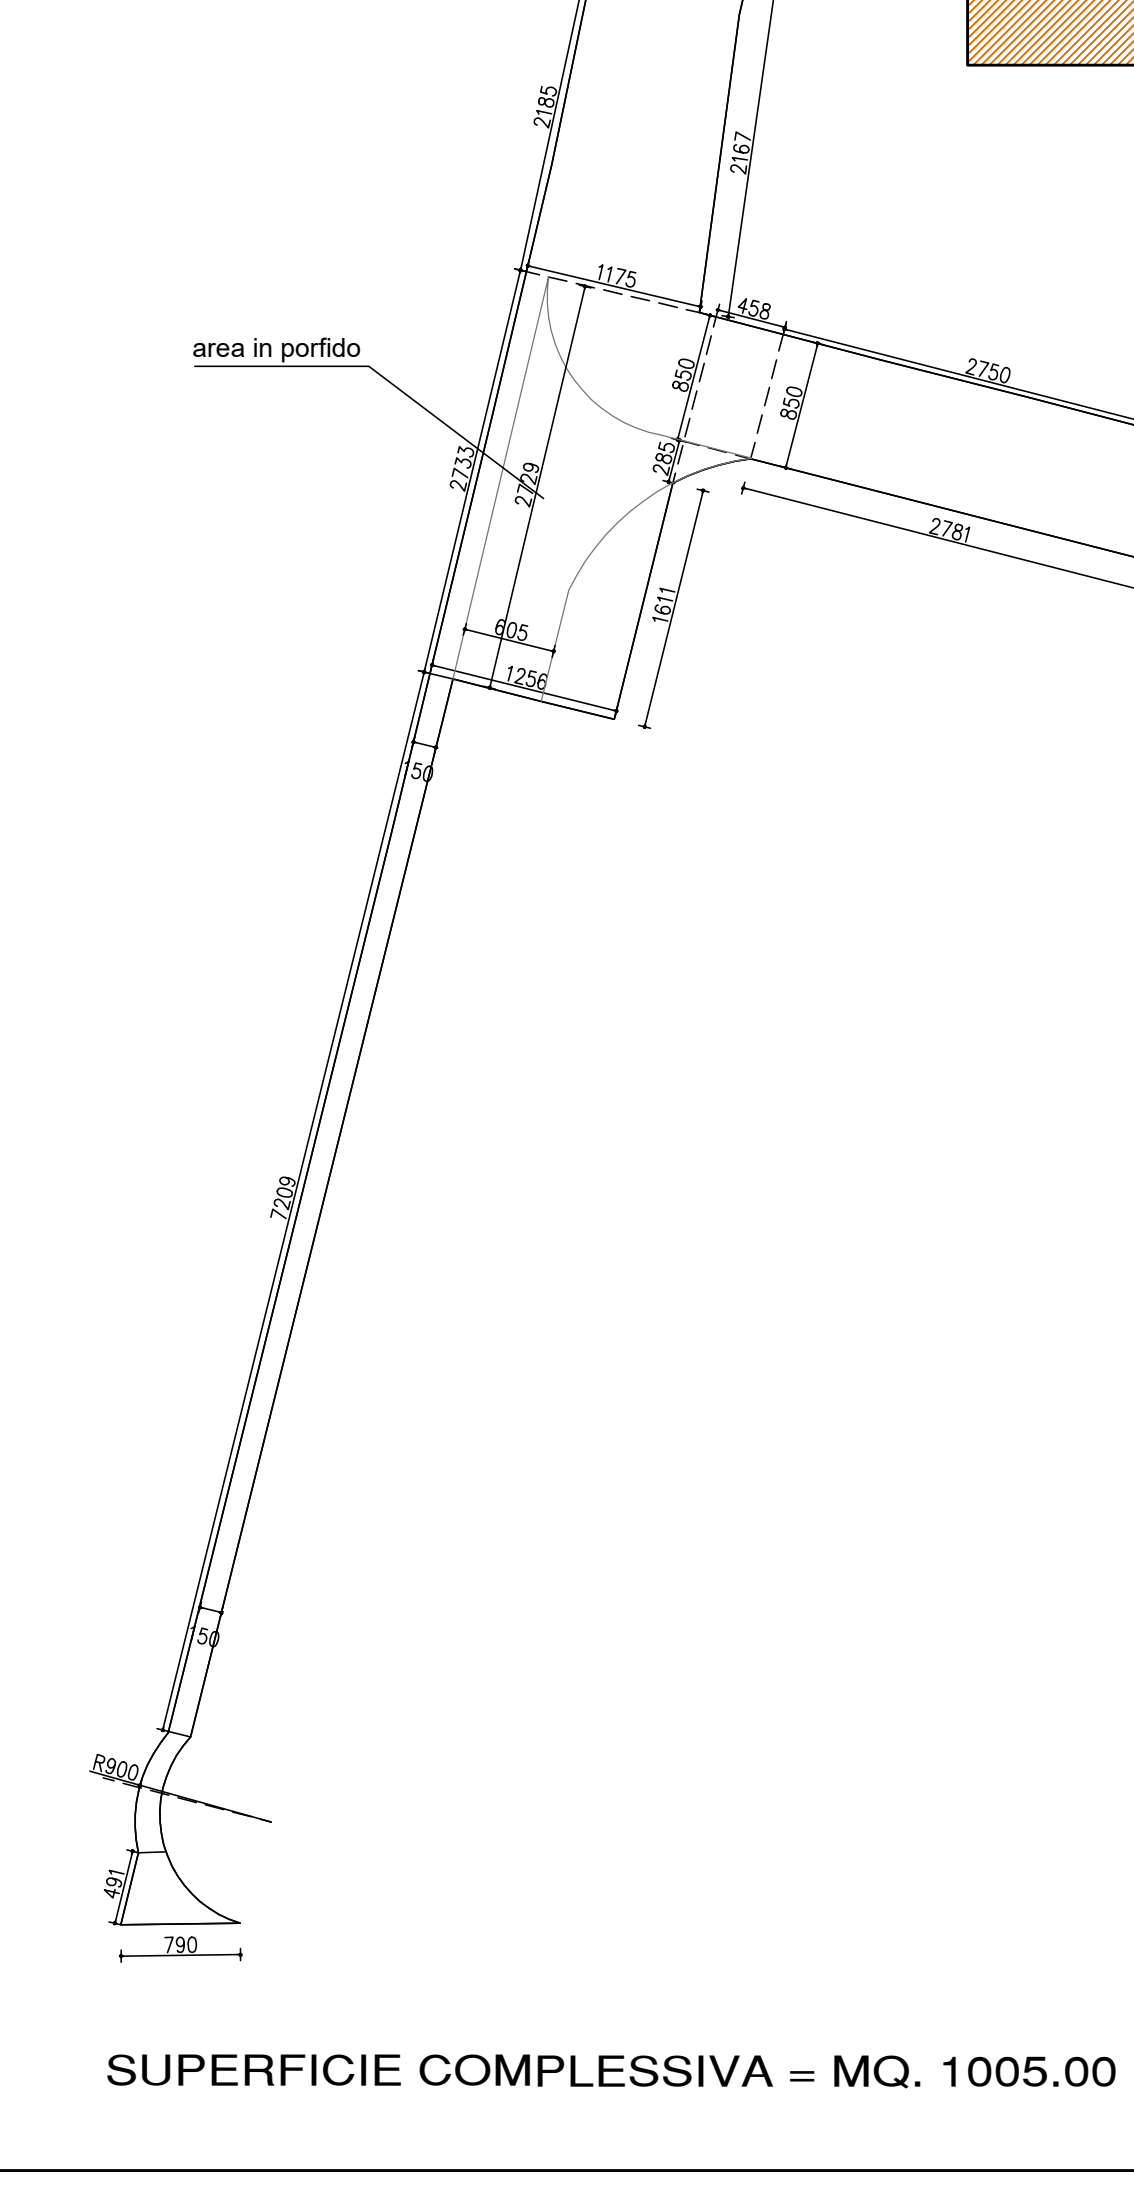

DIMENSIONAMENTO AREA A VERDE DI MITIGAZIONE
STANDARD URBANISTICO PRIMARIO
SUPERFICIE COMPLESSIVA = MQ. 3380.00

DIMENSIONAMENTO AREA
CICLABILE
STANDARD URBANISTICO PRIMARIO
SCALA 1 : 500
SUPERFICIE COMPLESSIVA = MQ. 568.00

DIMENSIONAMENTO AREA A PARCHEGGIO
STANDARD URBANISTICO PRIMARIO
SCALA 1 : 500

