




SEZIONE A-A sc. 1:100

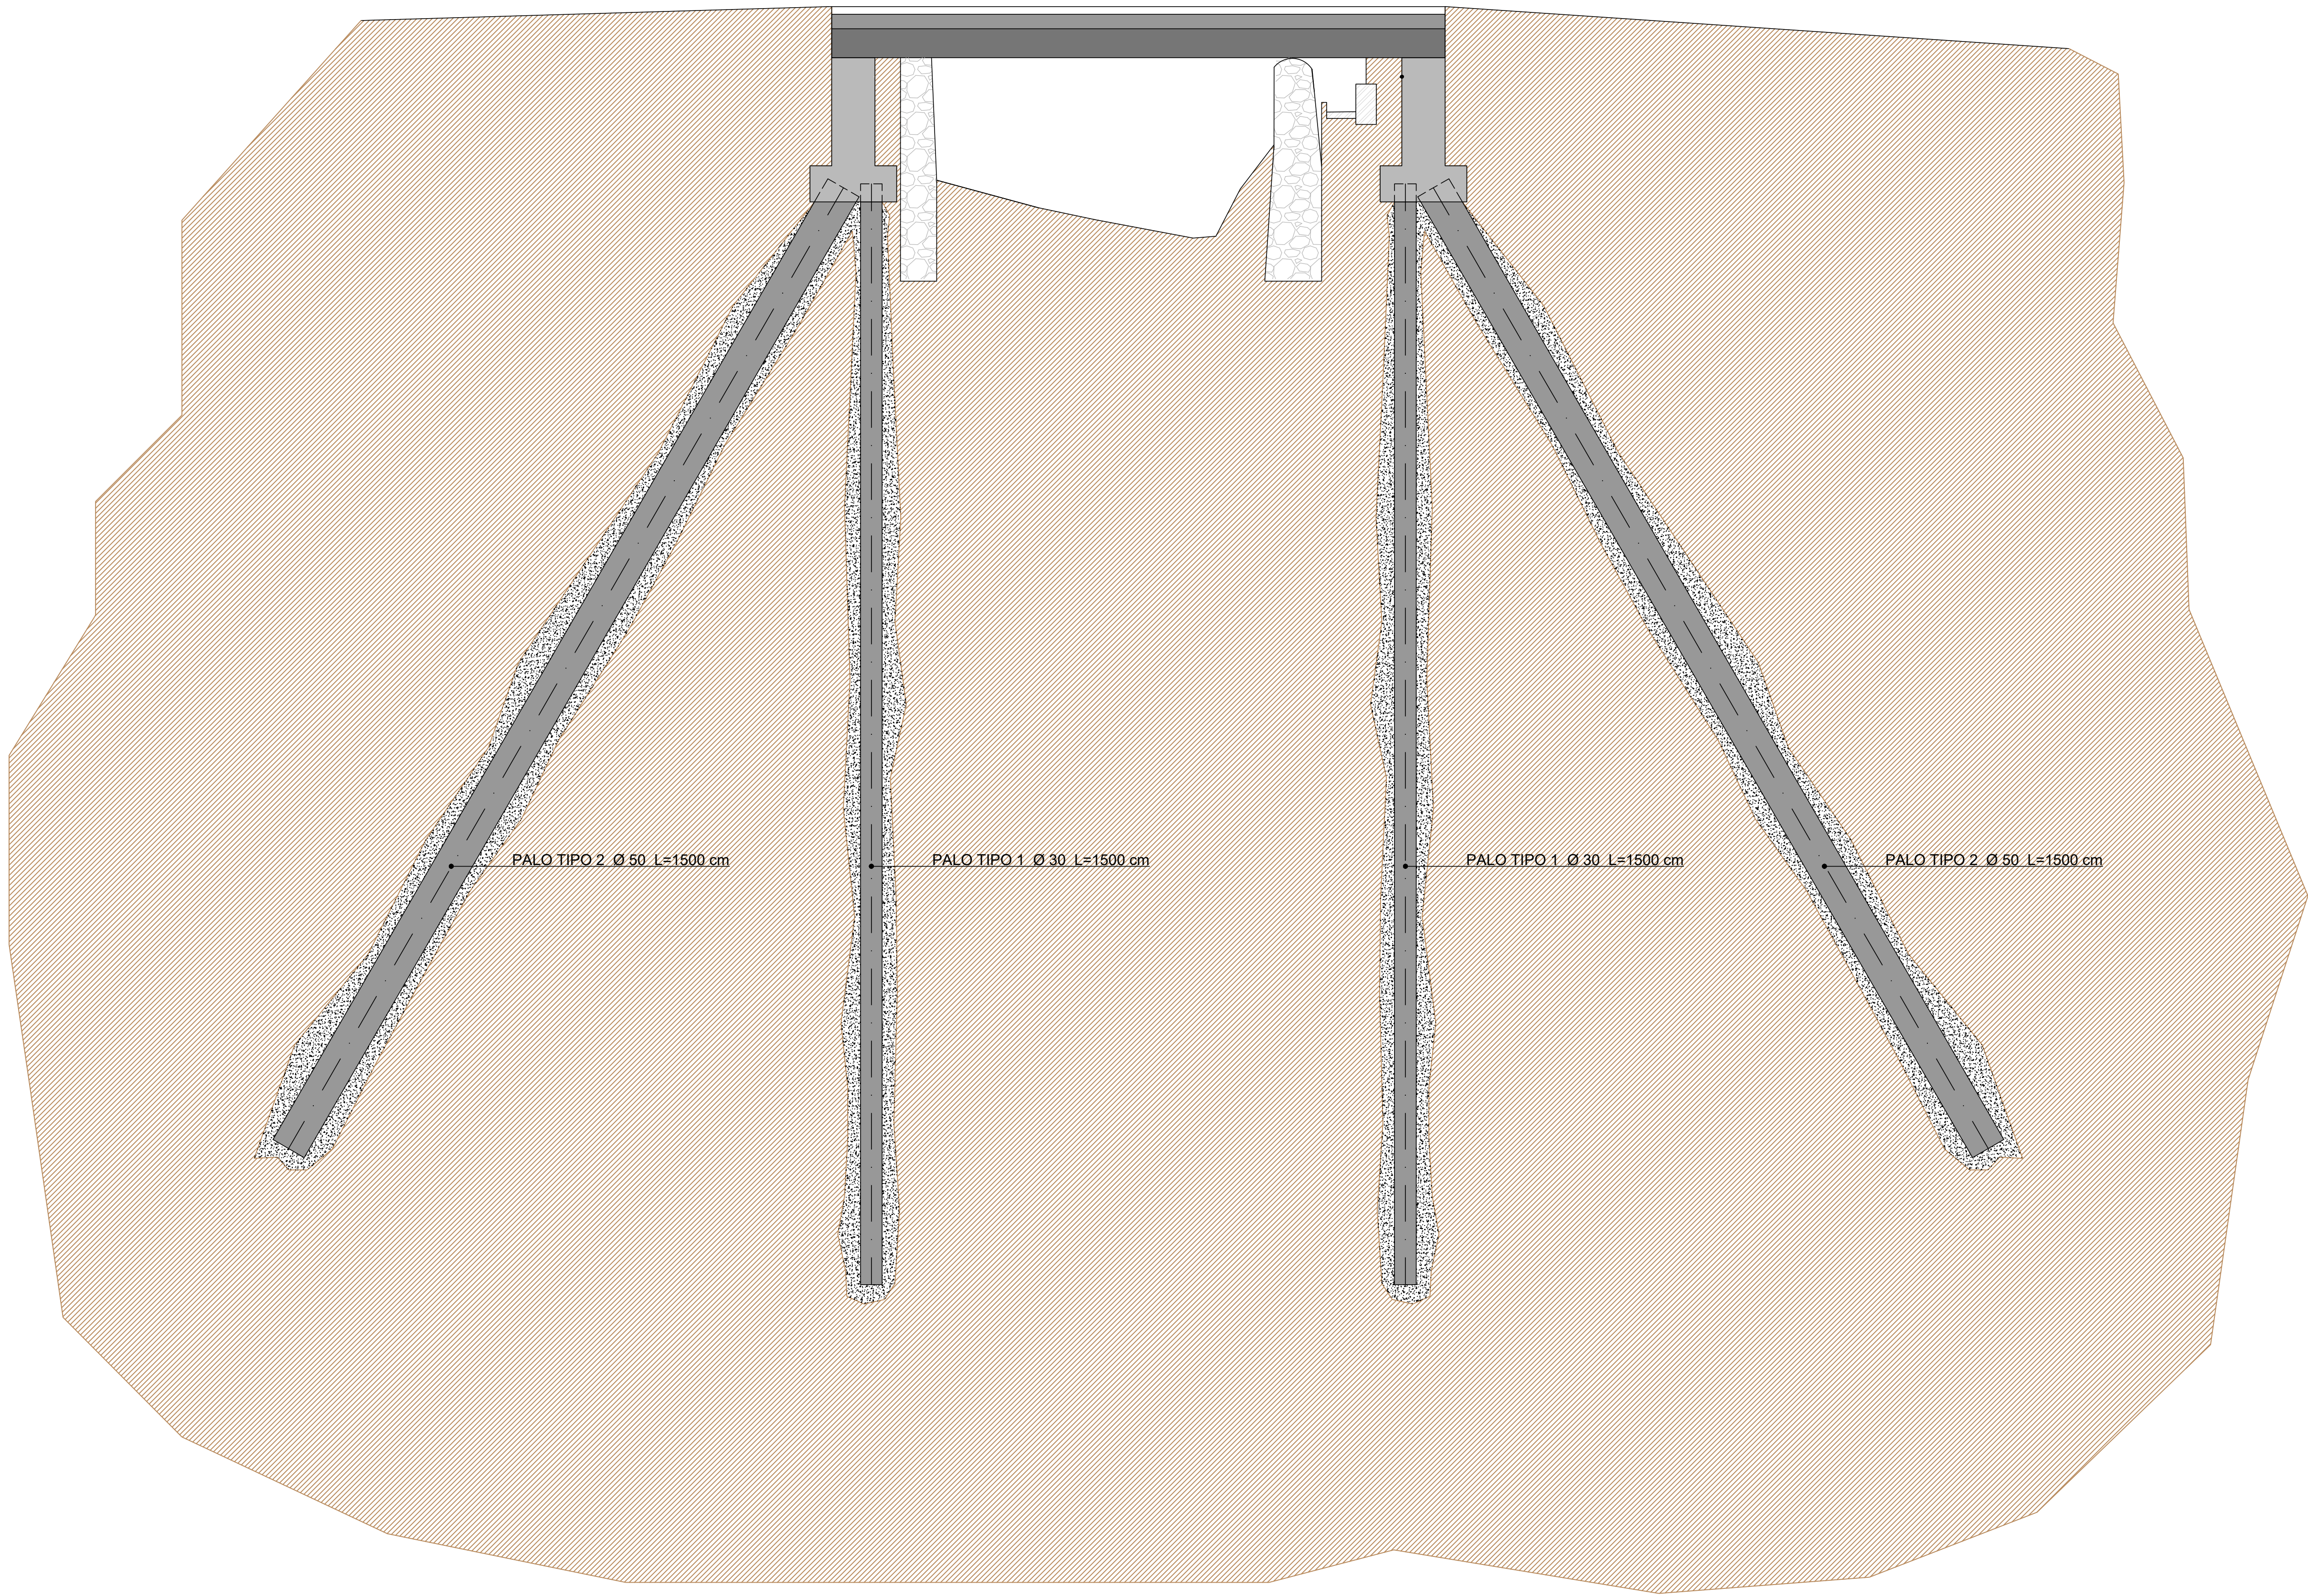


PIANTA FONDAZIONI sc. 1:50

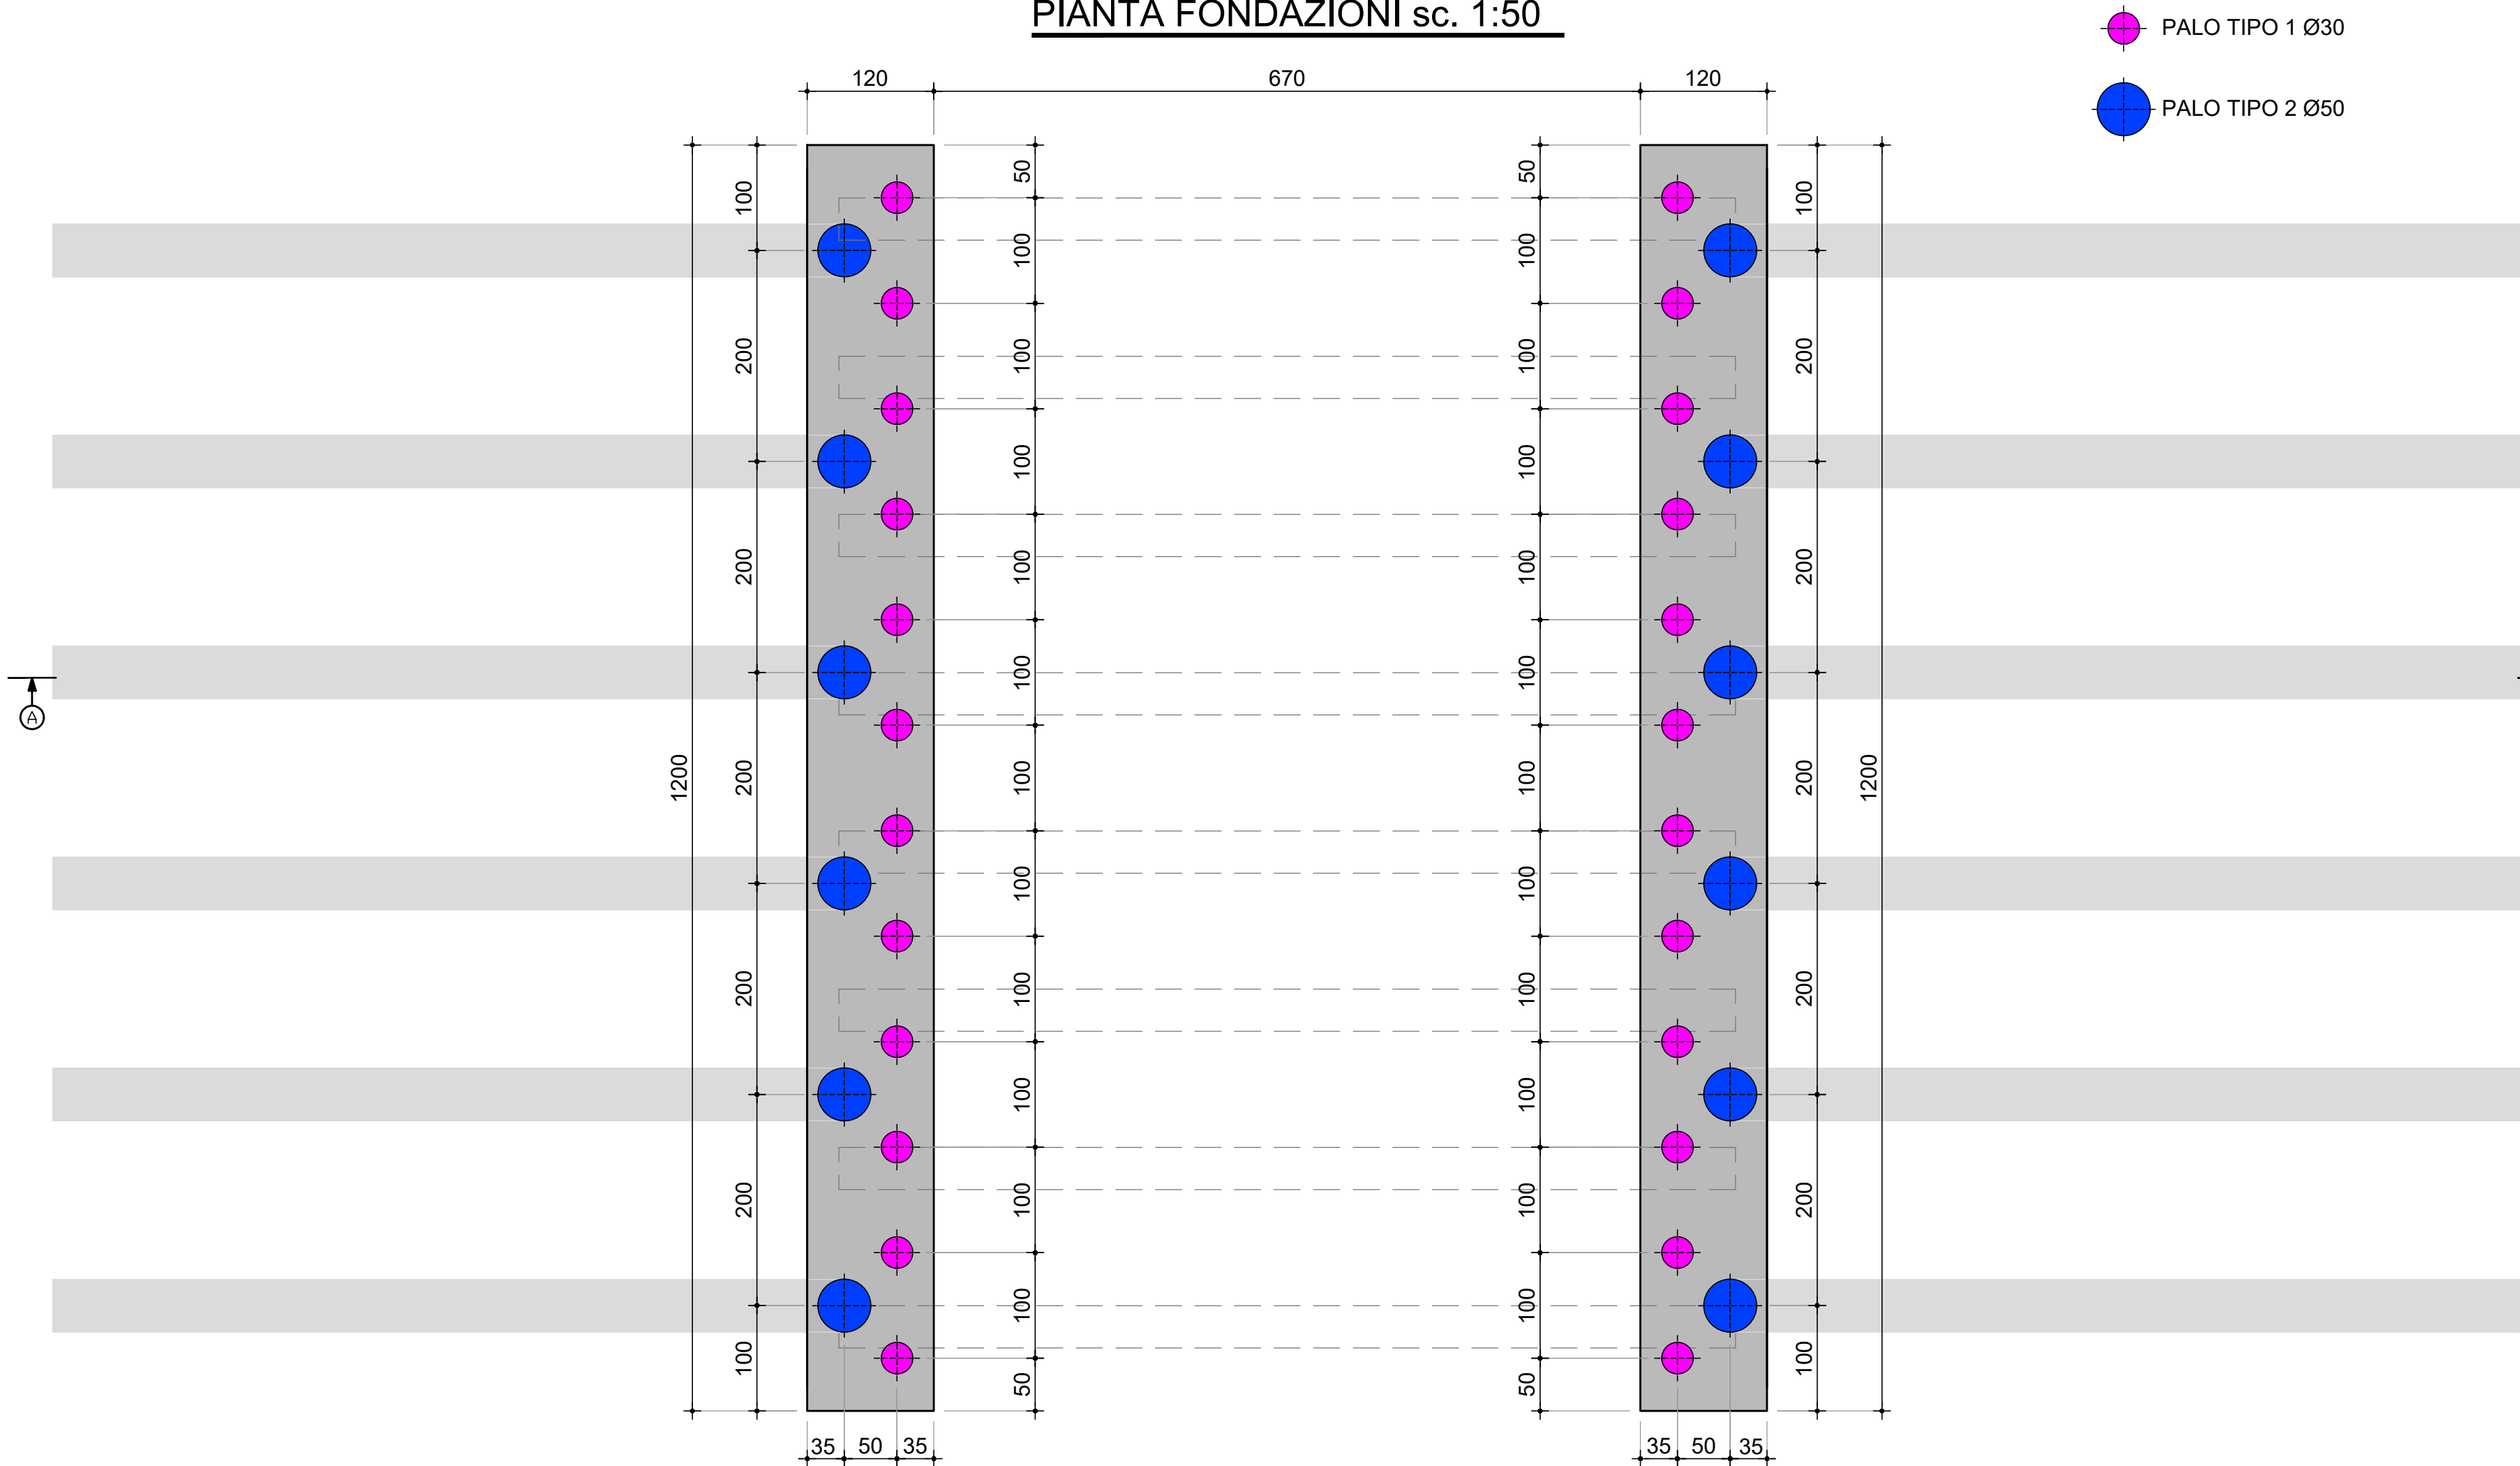


PIANTA SOLETTA sc. 1:50

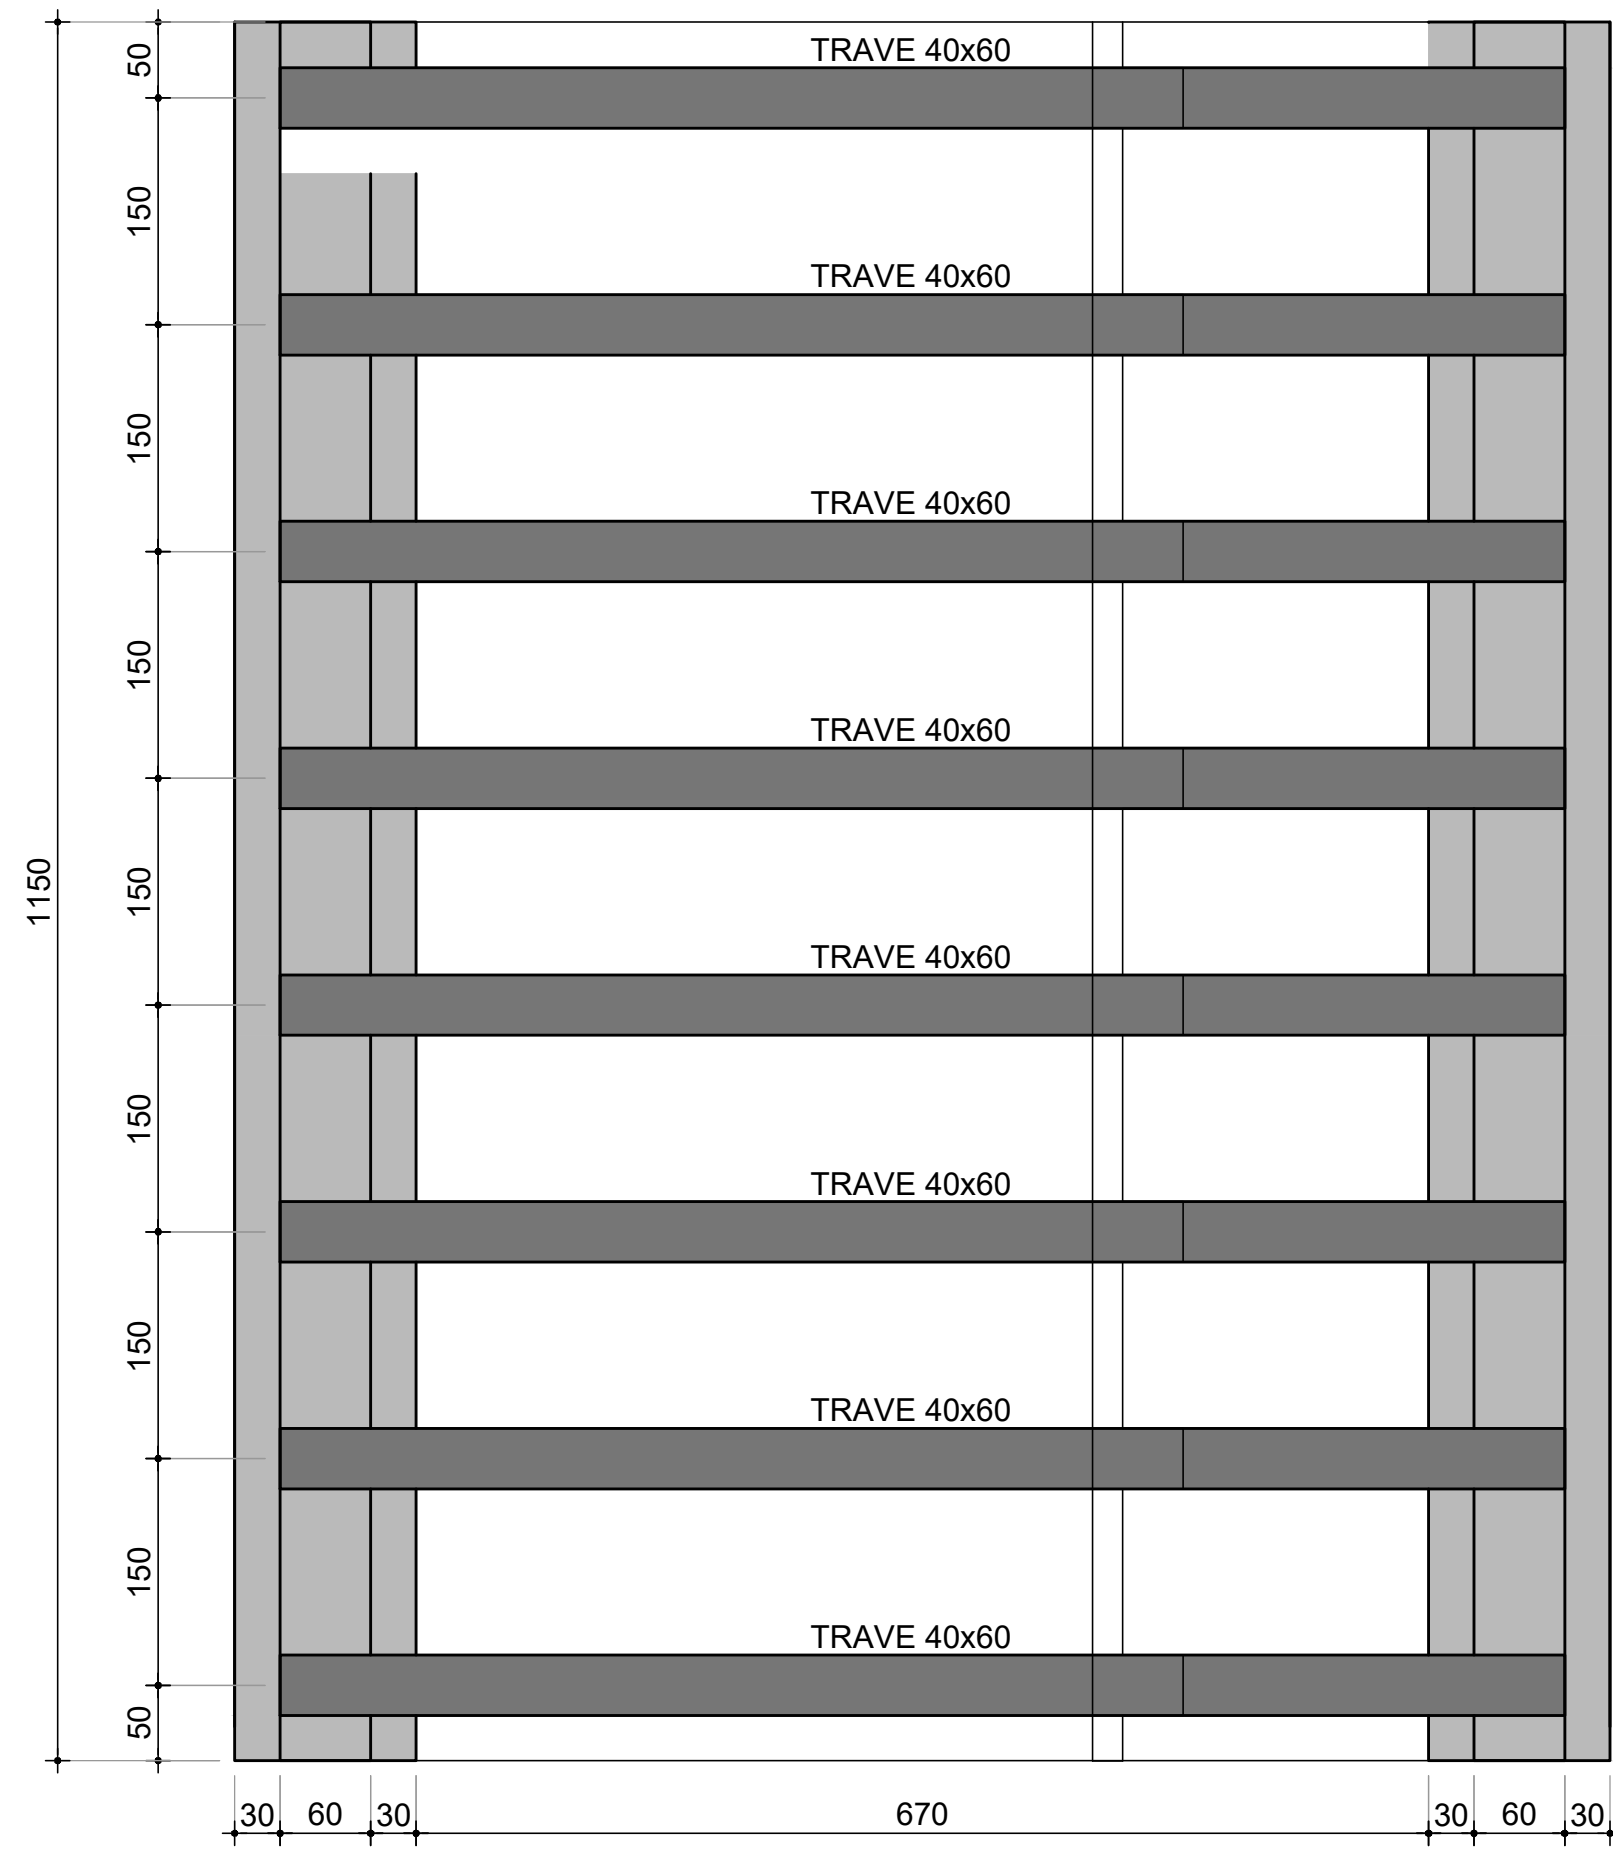


ARMATURA SOLETTA sc. 1:25

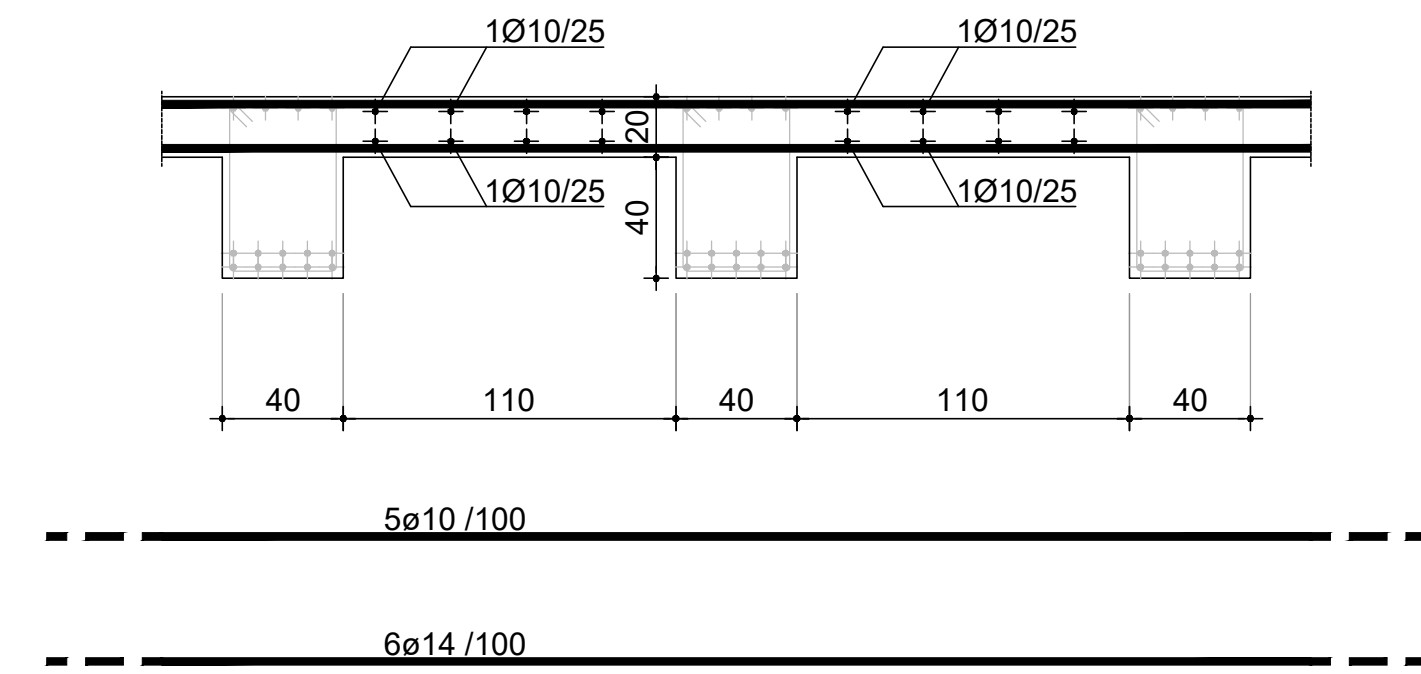


ARMATURA SOLETTA A SBALZO sc. 1:25

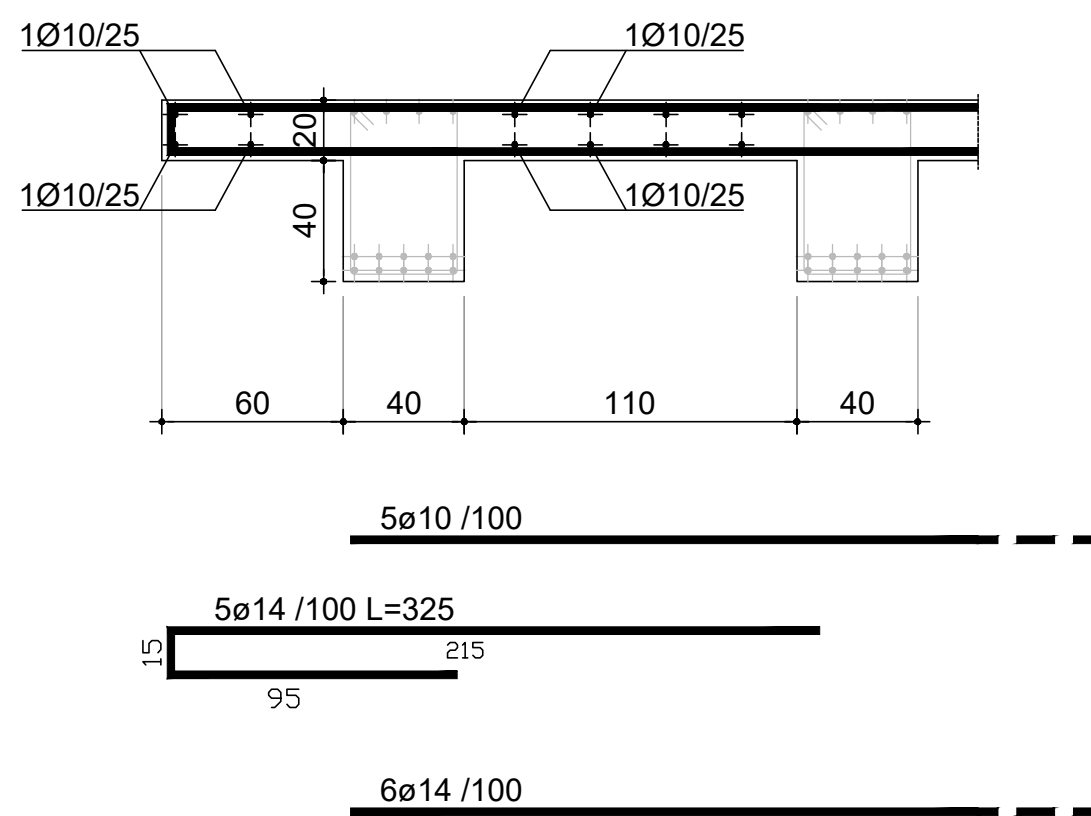


ARMATURA PALI sc. 1:25

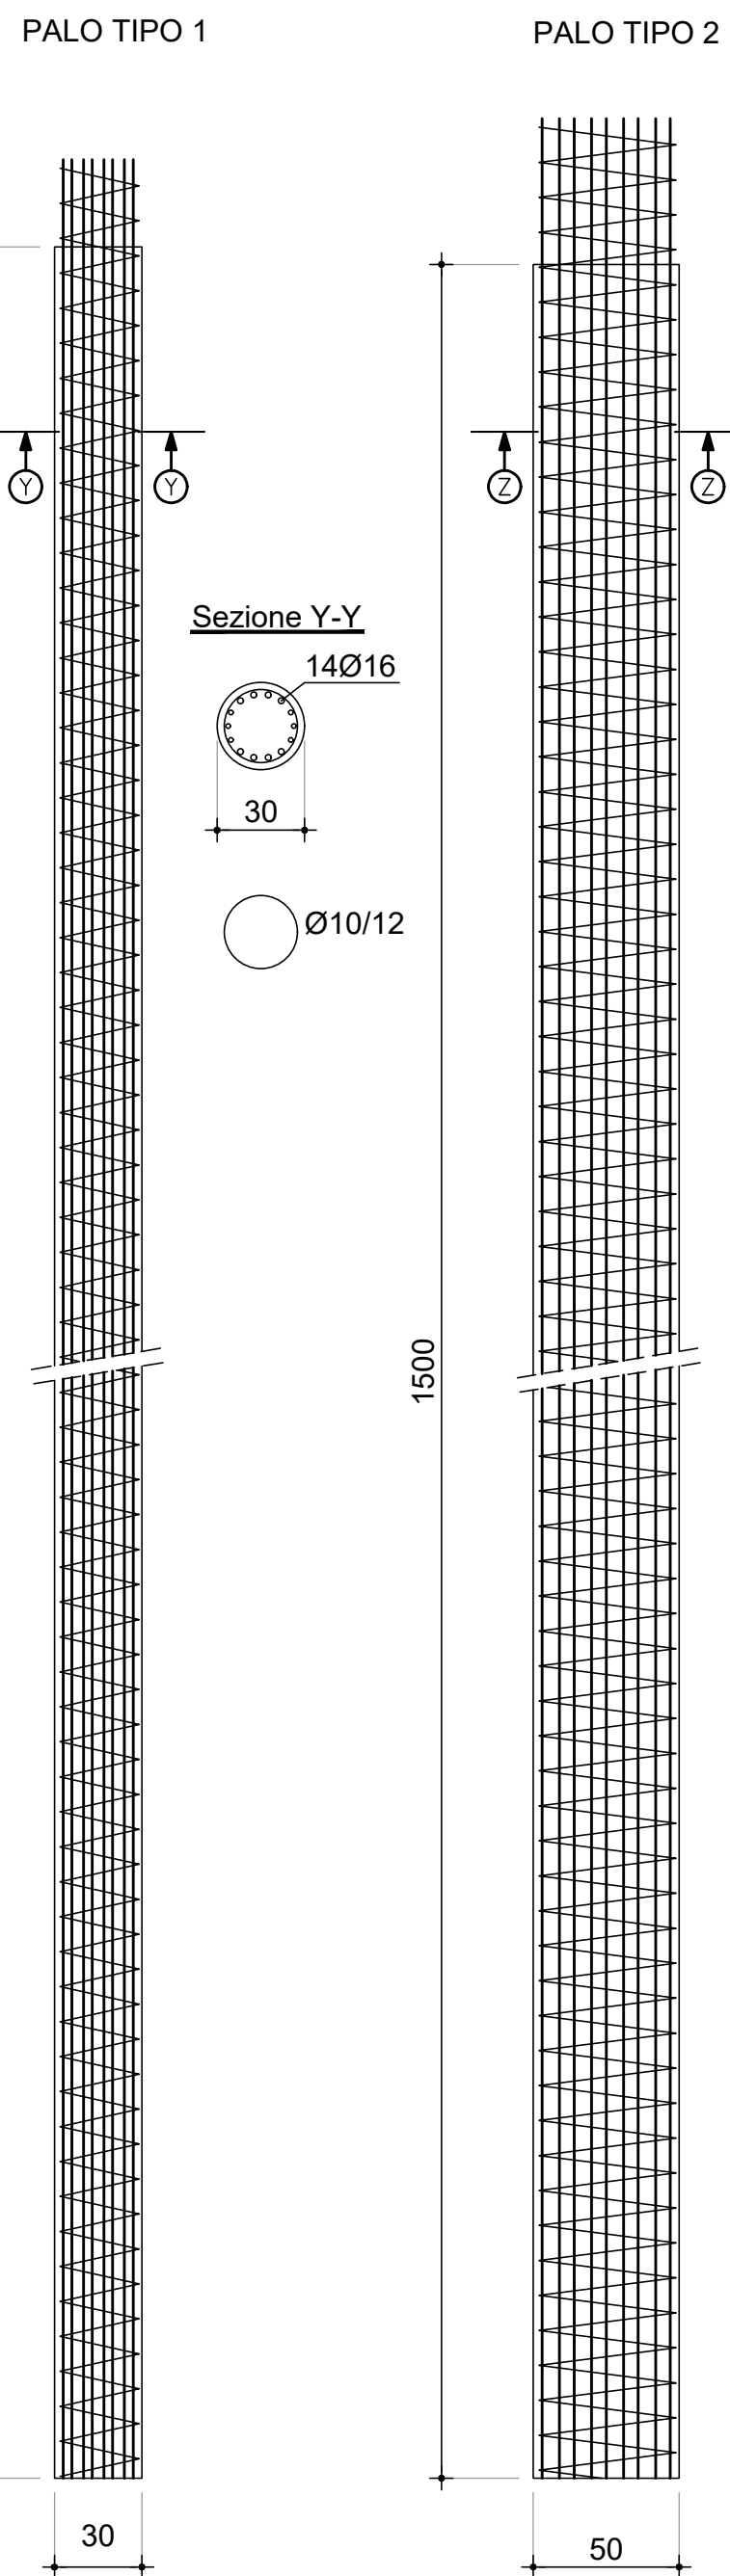

ARMATURA SPALLA sc. 1:25

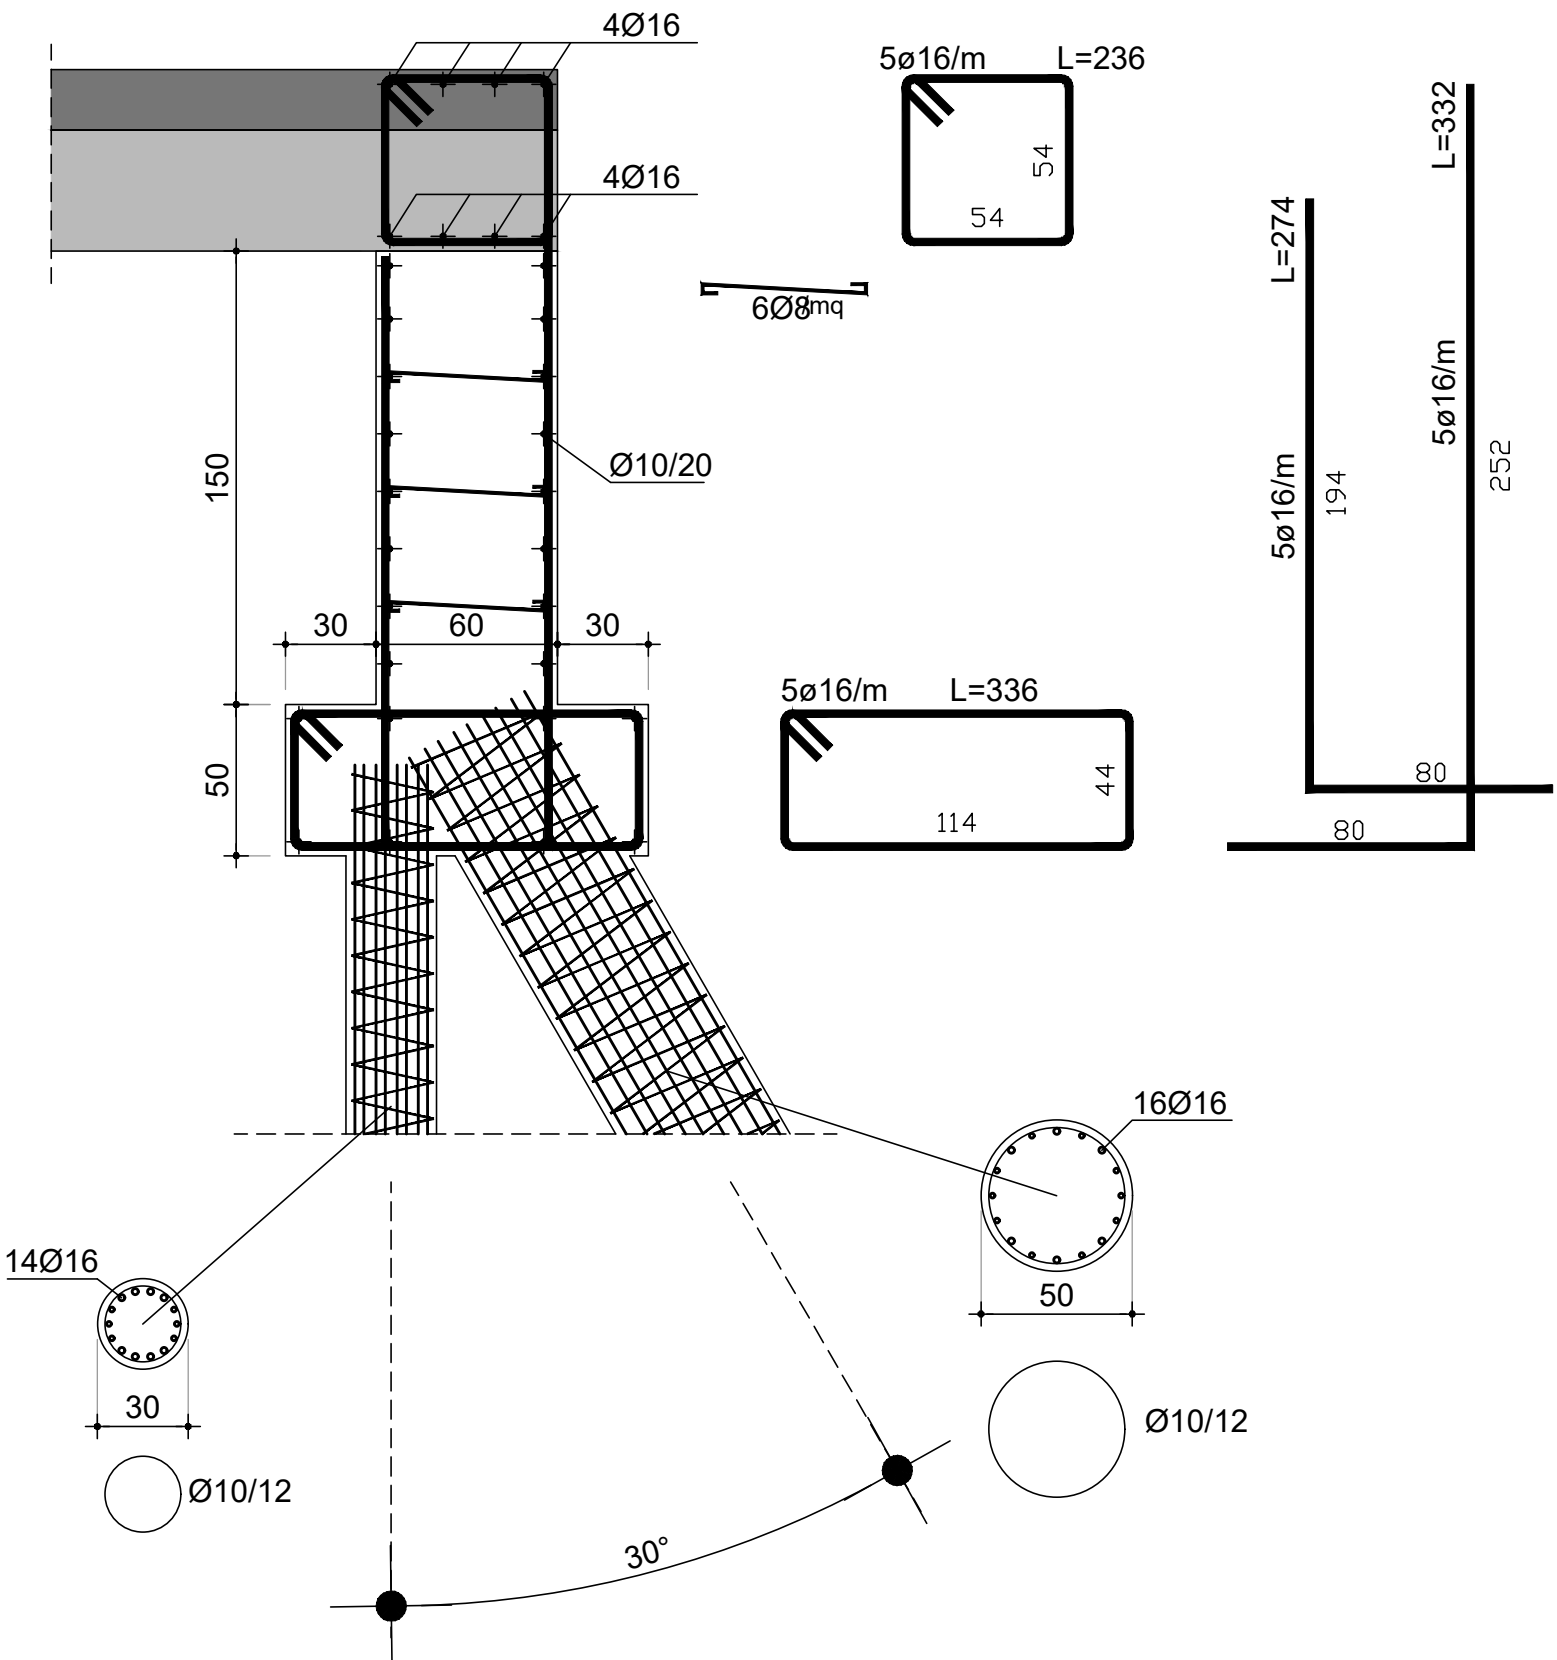

ARMATURA TRAVE sc. 1:25

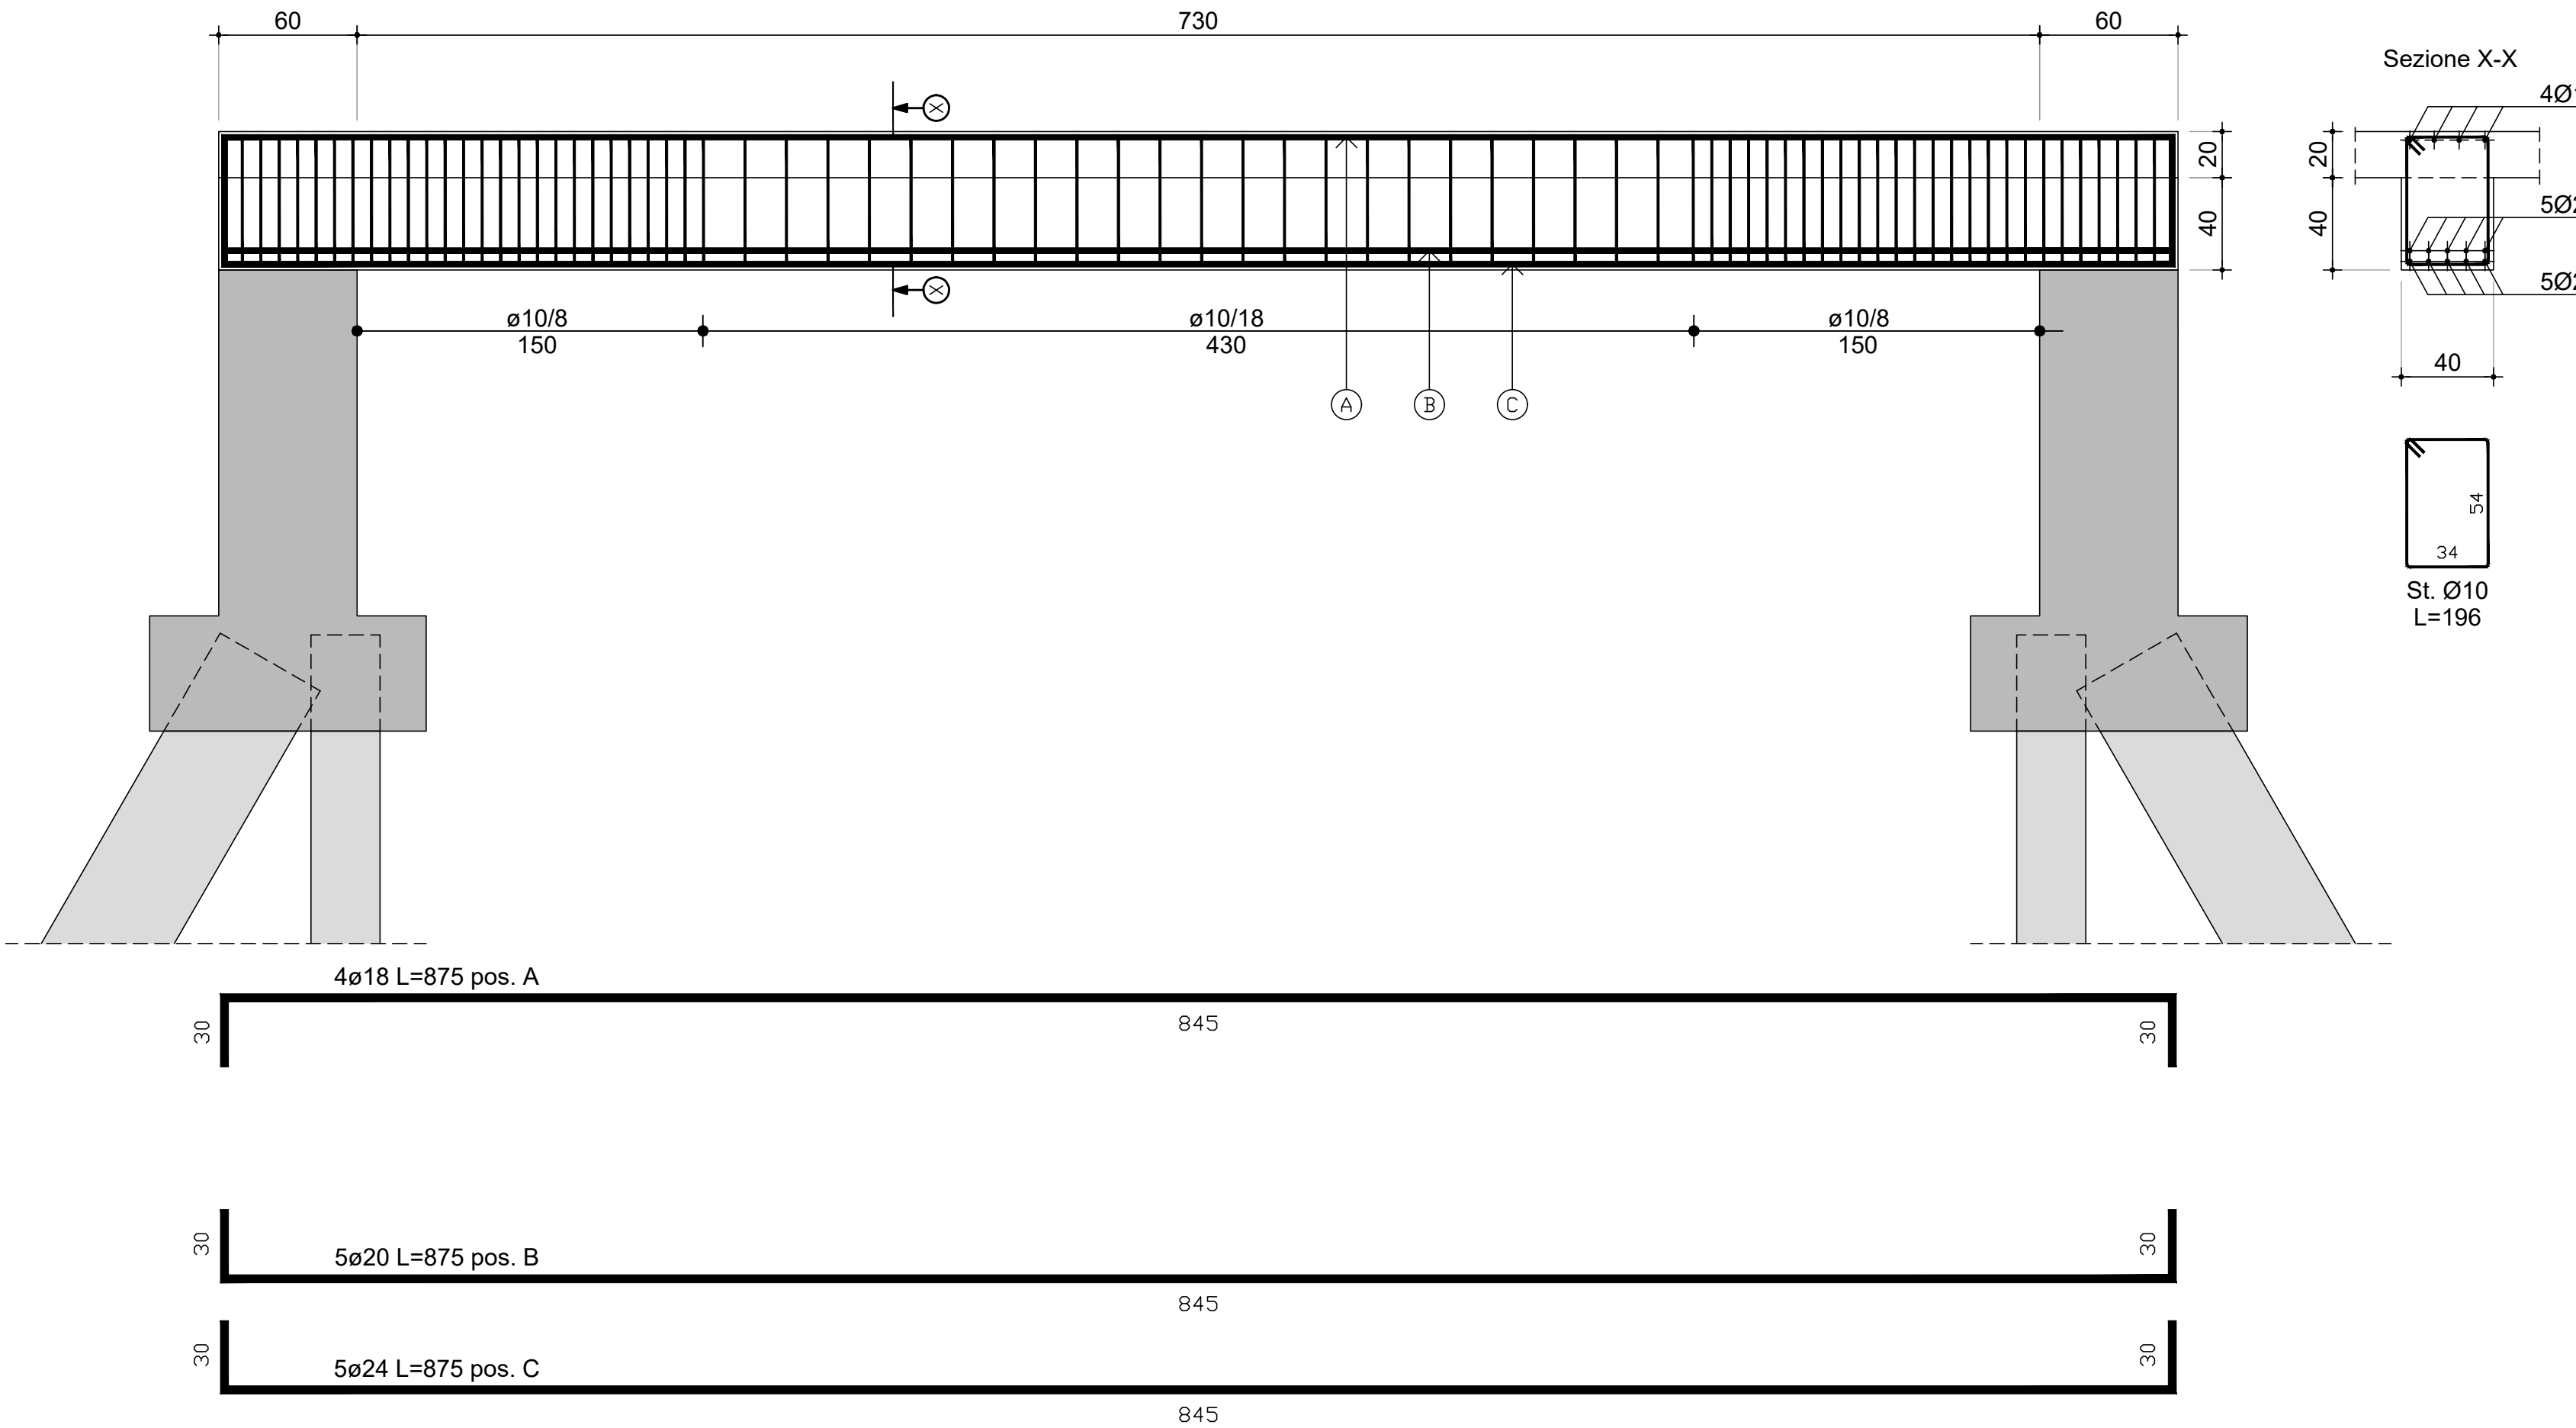

PRESCRIZIONI SUI MATERIALI	CALCESTRUZZO		PALI - SPALLA - TRAVI - SOLETTA		
	CLASSE DI RESISTENZA		C 28/35 R _{ct} 35 MPa		
	CLASSE DI ESPOSIZIONE		XC2		
	CLASSE DI CONSISTENZA		S4		
	DIAMETRO AGGREGATI		32mm < Ø < 5 mm		
ACCIAIO PER CEMENTO ARMATO		TIPO	f _{yk}	f _{tk}	f _{sd}
		B450C	> 450 MPa	> 540 MPa	> 391 MPa
ACCIAIO LAMINATO PER CARPENTERIA		TIPO	f _{yk}	f _{tk}	f _{sd}
		Fe 430 (S275JR)	> 275 MPa	> 430 MPa	> 261 MPa

STUDIO CAPRINI

DOTT. ARCH. MARTINA LOVATO
37026 Rovereto (TN) - Tel. 0461/95069
c.f. LVR NTN 884610296 - P.I. 04511920233
email - info@studiocaprin.it - pec: martin.lovato@studiocaprin.it

COMUNE DI VERONA

OGGETTO:
PROGETTO PER PIANO URBANISTICO ATTUATIVO UNITARIO
"SAN ROCCHETTO A QUINZANO"
ai sensi dell'art. 20 L.R.V. 11/2004
SCHEDA NORMA N° 131
loc. QUINZANO ATO 2 CIRCOSCRIZIONE 2*

OGGETTI ATTUATORI:

MORGANA S.r.l.

P.I. 04038630234

AITECO COSTRUZIONI S.r.l.

P.I. 03841050234

EGG PROPERTY S.r.l.

P.I. 04877930232

SILVESTRI SANDRO

C.F. SLVSDR74H17L781L

NONIEGO DINA

C.F. NNGDNI35A67L781V

BERTOLDI MARIA

C.F. BRTMRA55P43E502B

RESIDORI DEBORA

C.F. RSDDBR76C71L781U

MORGANA S.R.L.

P.I. 04038630234

AITECO COSTRUZIONI S.R.L.

P.I. 03841050234

EGG PROPERTY S.R.L.

P.I. 04877930232

SILVESTRI SANDRO

C.F. SLVSDR74H17L781V

NONIEGO DINA

C.F. NNGDNI35A67L781V

BERTOLDI MARIA

C.F. BRTMRA55P43E502B

RESIDORI DEBORA

C.F. RSDDBR76C71L781U

IL PROGETTISTA

ARCH. LOVATO MARTINA

C.F. LVRNTN884610296

NUOVA TAVOLA

GENNAIO

TAV. 9.9.2

2024

SCHEMA OPERE DI URBANIZZAZIONE
-PONTE PIANTE E SEZIONI-

File: VOL_1\A-H\VERONA\VERONA_131

Scala: VARIA

Il progettista si riserva ai termini di legge la proprietà del presente disegno con divieto di riprodurlo o cederlo senza la sua autorizzazione.