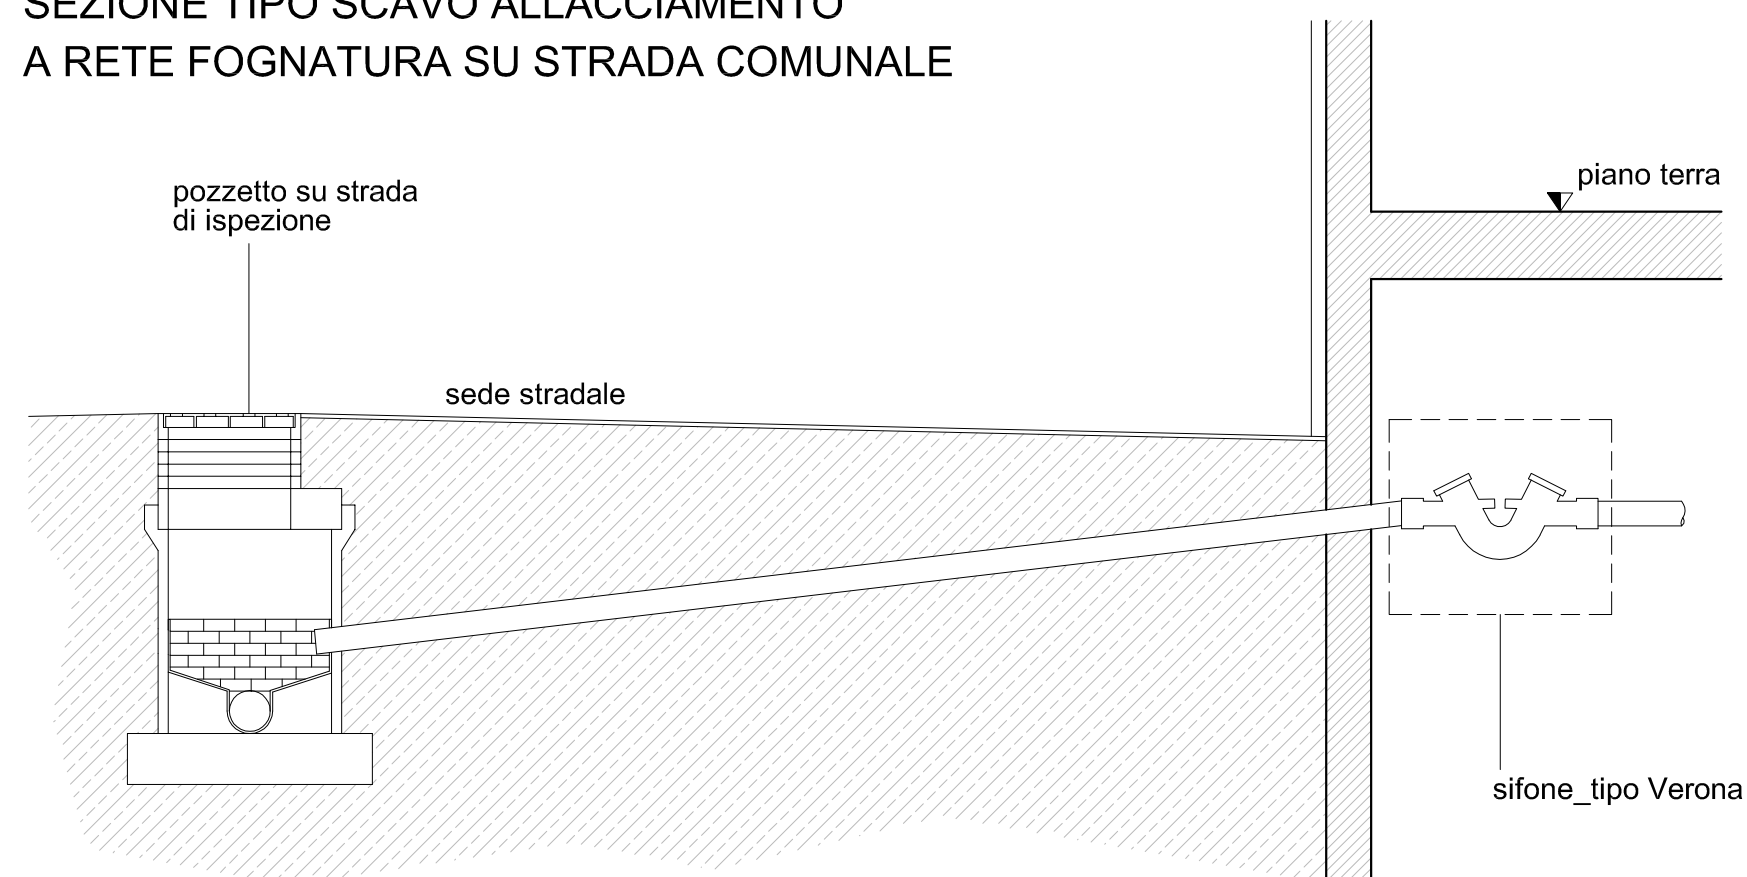


NB: Lo smaltimento delle acque bianche meteoriche rimane invariato

[illegible]

proprietà: RE CAPITAL SRL
ubicazione: via Bertoni, vicolo San Domenico e vicolo Croce Verde
area distinta catastalmente: Foglio n°168 - Mappale n°351

proprietà

RE CAPITAL
Via Monte Pastello 5/D
37057 S. Giovanni Lupatoto (VR)
C.F./P.I./C.C. 8202617820218

ORDINE
degli
ARCHITETTI
PIANIFICATORI
PAESAGGISTI
CONSERVATORI
della provincia di
VERONA



Alberto Pontiroli
n° 1238
sezione A
settore architettura
ARCHITETTO

Titolo
PLANIMETRIA DELLE INFRASTRUTTURE
PROGETTO-RETE FOGNATURA

	Scala	Data
E	1:200	9.12.2015

T.09.a

archingegno

Carlo Ferrari
Alberto Pontiroli
architetti

I 37128 Verona
6, via Zenari
T +39.045.8303114
F +39.045.8303116
<http://www.archingegno.info>