

SCHEMA RETE ACQUEDOTTO DI PROGETTO




scala 1:200

STAMPA SIT ACQUE VERONESI



scala 1:500


PRESA IN CARICO CONDOTTE IN ACCIAIO

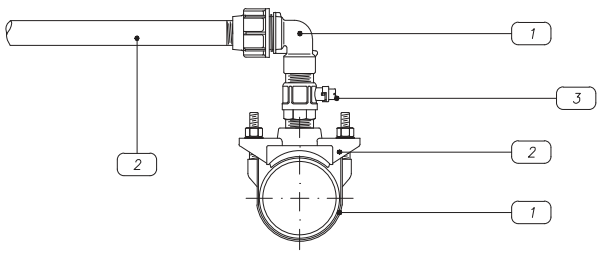


- 1 Condotta in acciaio
- 2 Collare di presa staffa inox
- 3 Rubinetto a maniglia in bronzo M/F
- 4 Curva Plasson 1"
- 5 Tubo Polietilene Multistrato 32 mm

N.B. Le saldature devono essere eseguite solamente da saldatori qualificati ed eseguite con saldatura testa-testa

SEZIONE TIPO SCAVO ALLACCIAMENTO A RETE ACQUEDOTTO SU STRADA COMUNALE

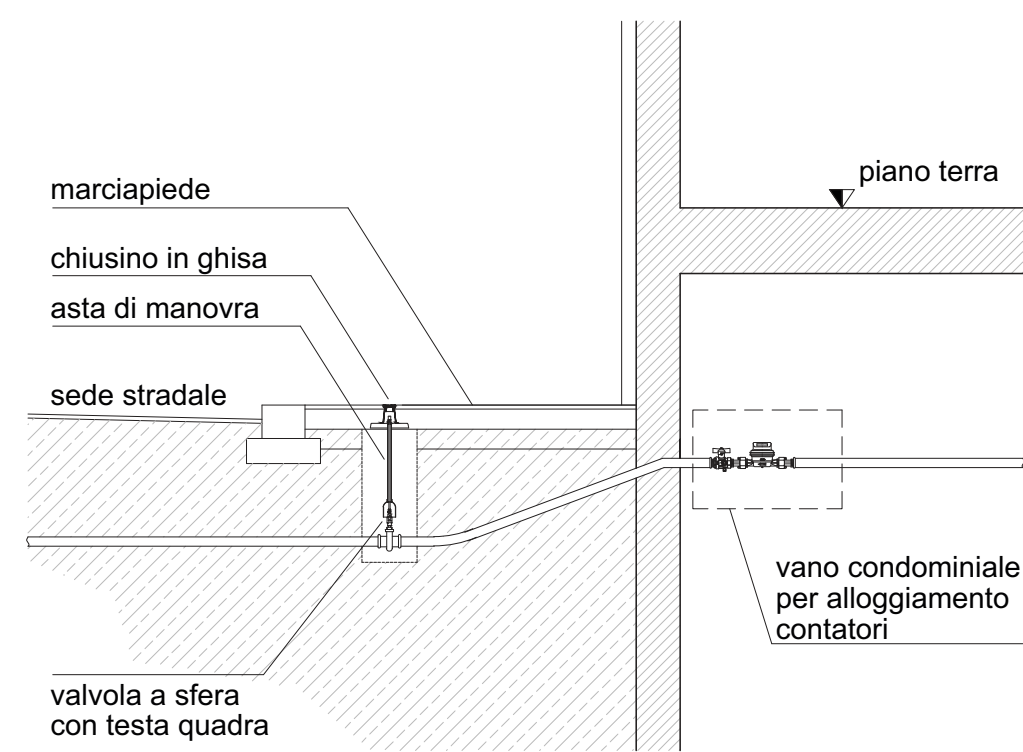


PARTICOLARE COSTRUTTIVO SARACINESCA DI LINEA CON ASTA DI MANOVRA (su tubazione in PEad)

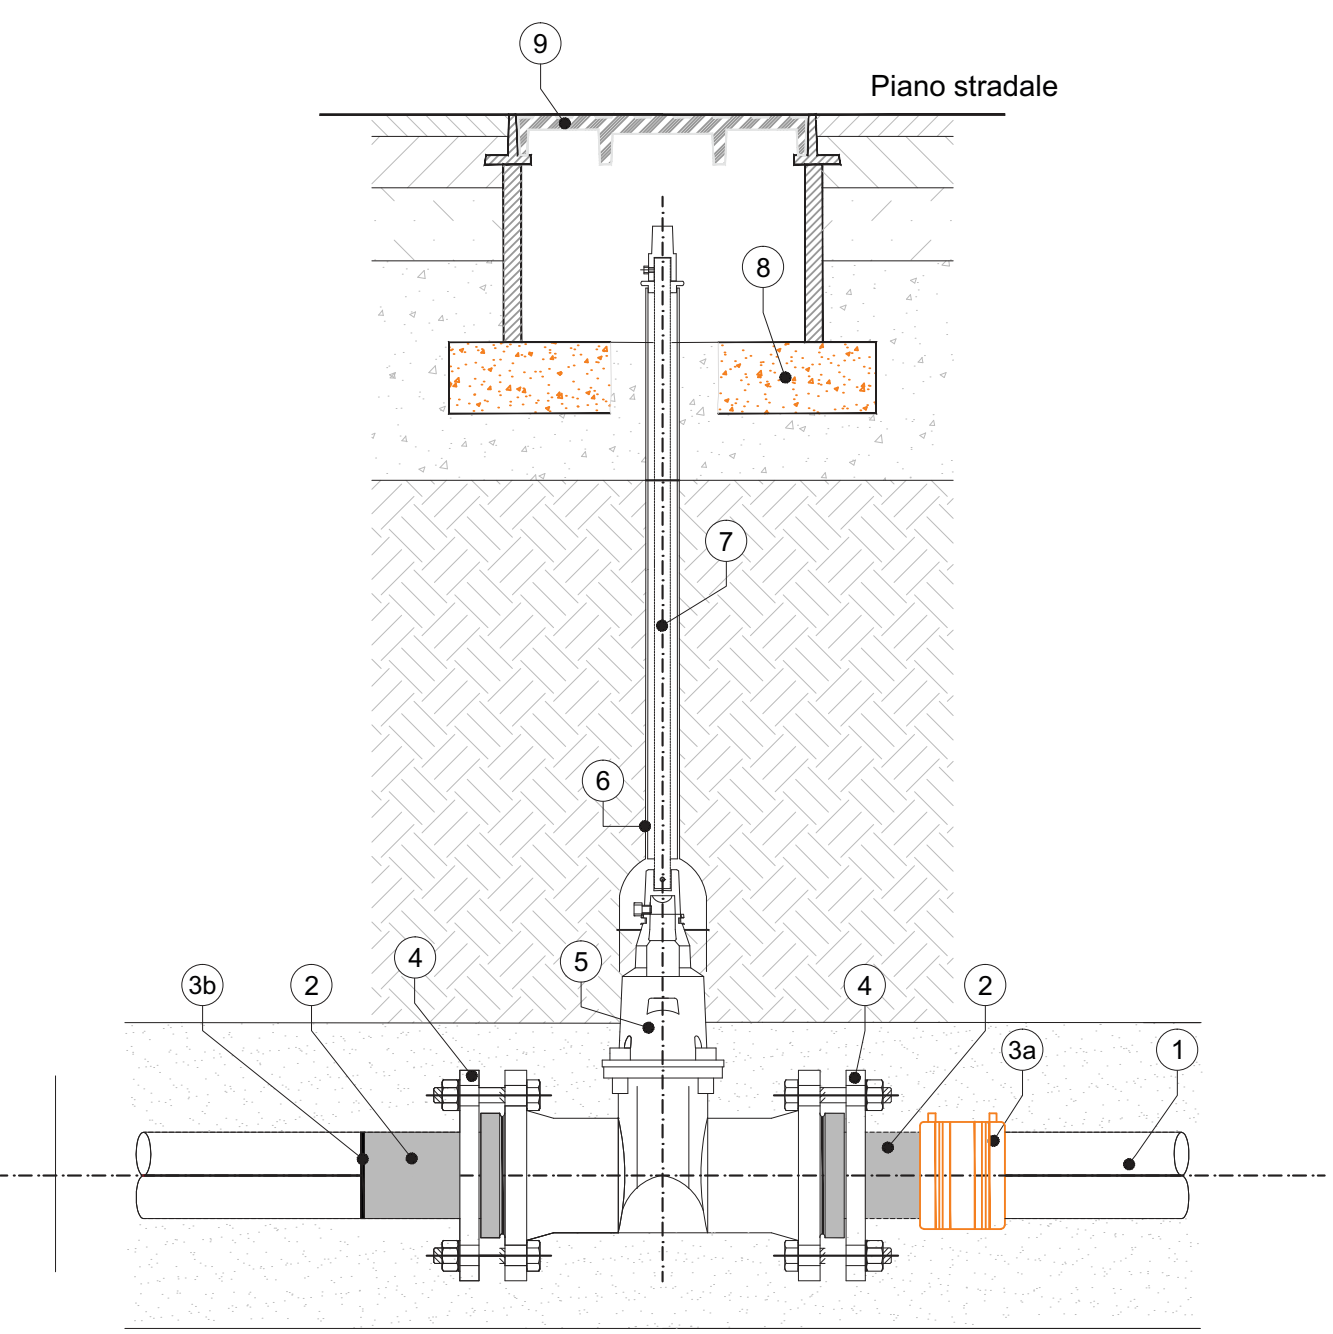

COMPONENTI TECNICI

- 1) Tubazione in PEad ø110 mm PN16
- 2) Cartella - codolo lungo in PEad ø110 mm PN16
- 3a) Manicotto elettrosaldabile
- 3b) Saldatura testa a testa
- 4) Flangia
- 5) Valvola a saracinesca a corpo ovale/piatto
- 6) Tubo riparatore (solitamente in polietilene)
- 7) Asta di prolunga per saracinesche sottosuolo
- 8) Massetto di ripartizione
- 9) Chiusino per saracinesca sottosuolo cm 40x40

POSA DI CONDOTTE D'ACQUEDOTTO SEZIONE TIPO DI SCAVO SU STRADA COMUNALE

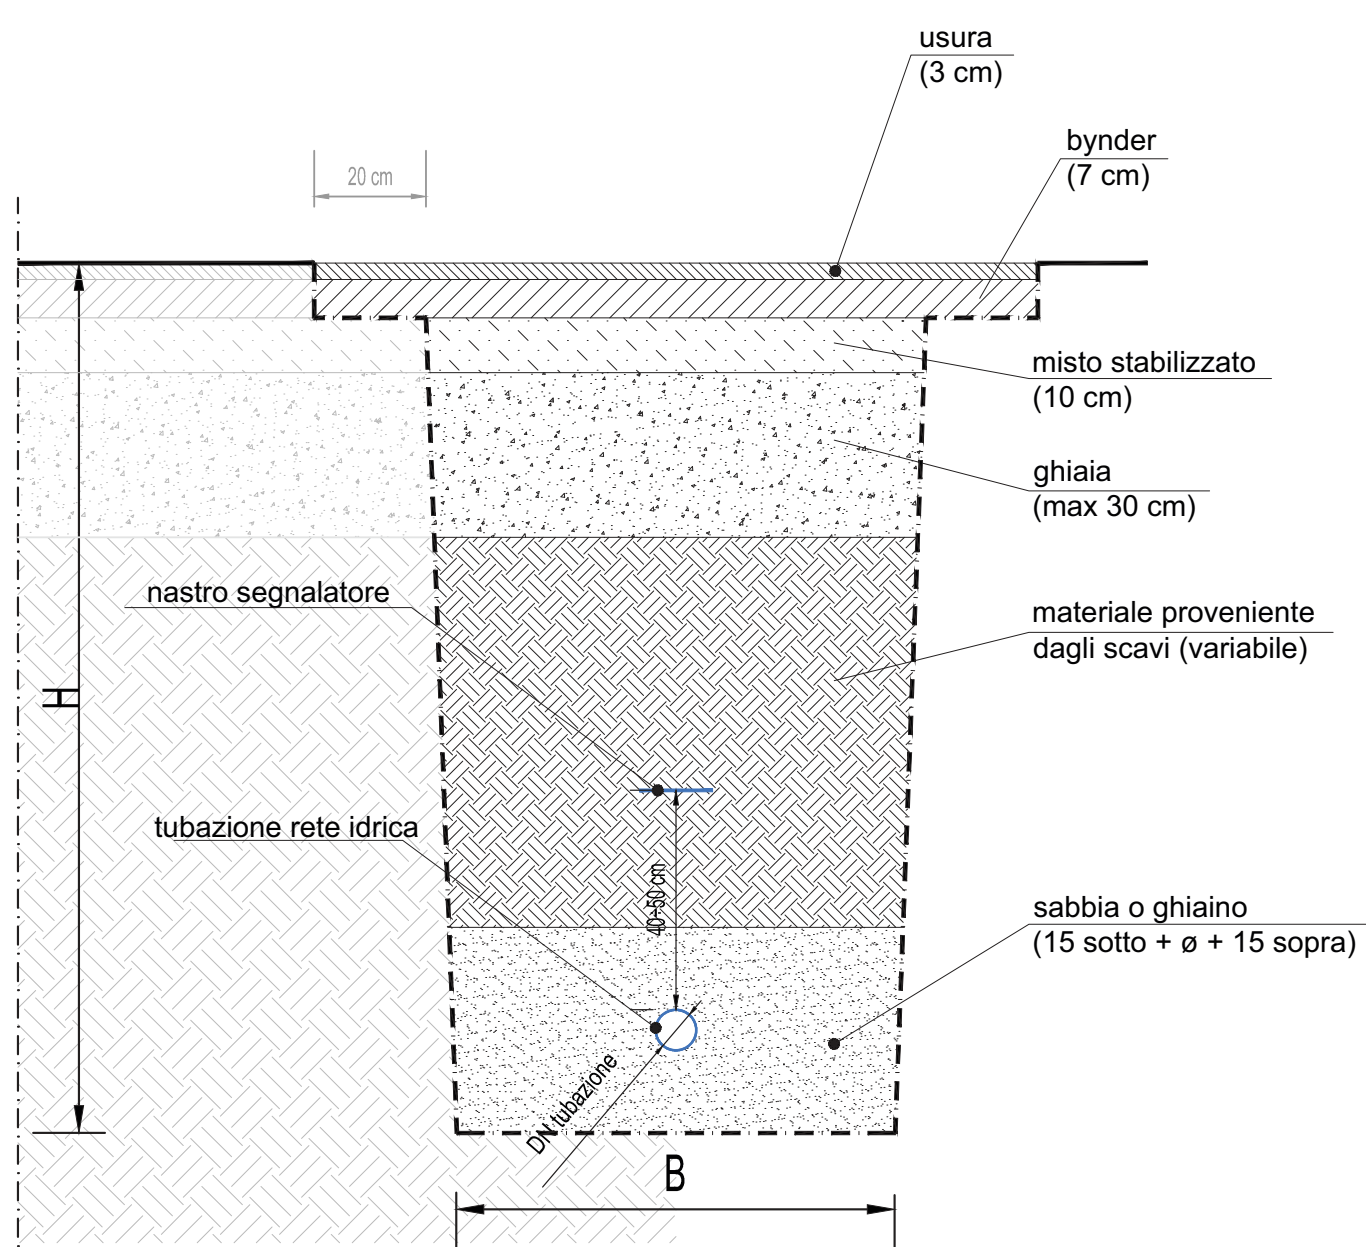

DIAMETRO CONDOTTE	B	H
fino a ø65 mm	0,40 m	1,10 m
da ø80 a ø125 mm	0,60 m	1,30 m
da ø150 a ø215 mm	0,70 m	1,40 m
da ø250 a ø315 mm	0,80 m	1,50 m

INCLINAZIONE PARETI DELLO SCAVO: in base alla natura e consistenza del terreno (convenzionalmente pari a 0°)

LETTO DI POSA: 15 cm di sabbia o ghiaietto sotto la tubazione

RICOPRIMENTO: 15 cm oltre la generatrice superiore della tubazione

OPERE DI ALLACCIO ALLA RETE ACQUEDOTTO

LEGENDA

- Acquedotto AV Potabile ACC
- Condotta di allacciamento PEAD Ø 63
- Pozzetto contatore

Comune di Verona
Piano Urbanistico Attuativo "MASTINO"
per intervento di demolizione e ricostruzione unità edilizia
compresa tra via Bertoni, vicolo San Domenico e vicolo Croce Verde
in attuazione della Scheda Norm ATO 1 repertorio 135

progettata: RE CAPITAL SRL
ubicazione: via Bertoni, vicolo San Domenico e vicolo Croce Verde

area distinta catastalmente: Foglio n°168 - Mappale n°351

proprietà

RE CAPITAL
Via Monte Prati 5/50
37057 S. Giovanni Lupatoto (VR)
S.p.A. (I.C. 01000100000)

progettista

OSRINE
Via Monte Prati 5/50
37057 S. Giovanni Lupatoto (VR)
S.p.A. (I.C. 01000100000)

ORDINE

ALBERTO PENTRILLI
VERONA
n° 1238
ALBERTO PENTRILLI
VERONA
n° 1238

TITOLO
PLANIMETRIA DELLE INFRASTRUTTURE
PROGETTO-RETE ACQUEDOTTO

Scala
1:200
Data
01.09.2015

tavola

T.09.b

archingegno

Carlo Ferrari
Alberto Pentrilli
architetti

137128 Verona
6, via Zanari
T +39 045 8303114
F +39 045 8303116
http://www.archingegno.info