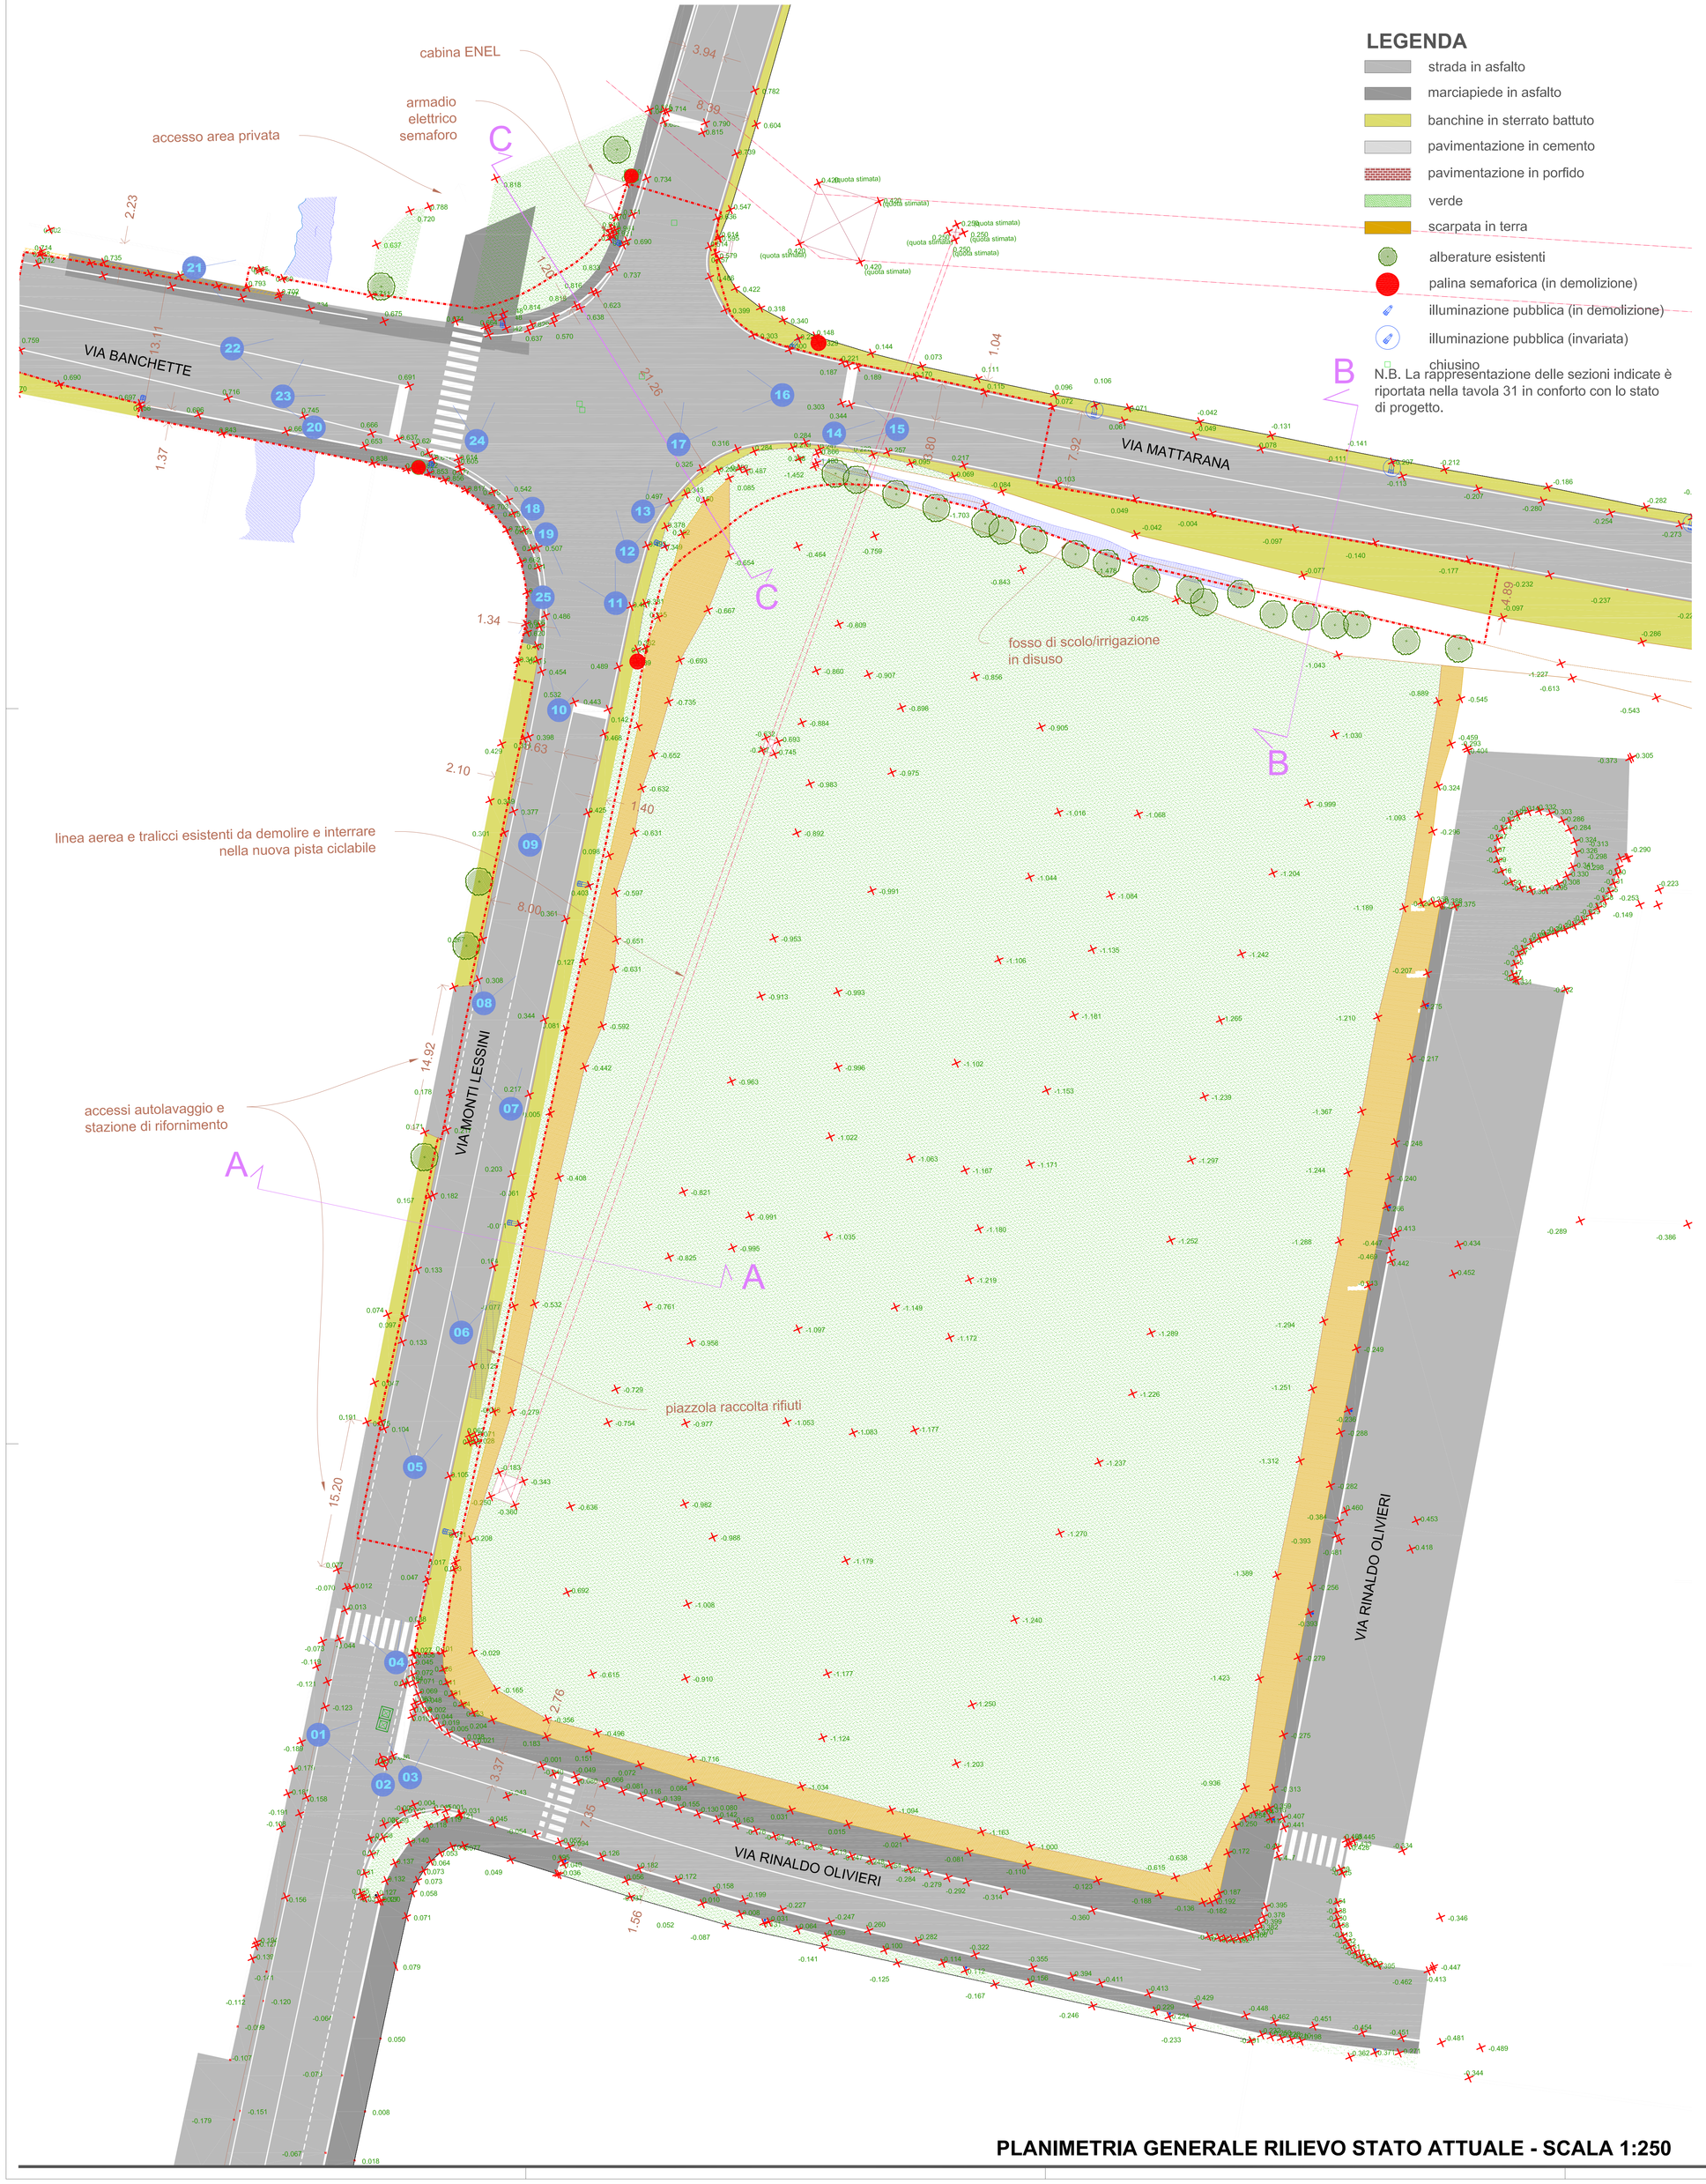

PLANIMETRIA GENERALE RILIEVO STATO ATTUALE - SCALA 1:250

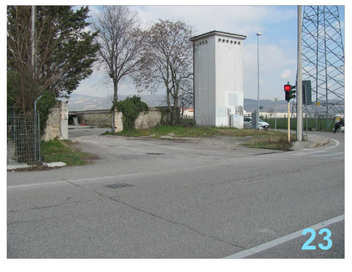

REGIONE VENETO — PROVINCIA DI VERONA

COMUNE DI VERONA

ISTANZA DI APPROVAZIONE DI PIANO URBANISTICO ATTUATIVO DI INIZIATIVA PRIVATA DENOMINATO "PUA MATTARNA" PER LA REALIZZAZIONE DI UN FABBRICATO A DESTINAZIONE COMMERCIALE E APPROVAZIONE PROGETTO PRELIMINARE DELLA RELATIVA OPERA PEREQUATIVA DI CUI ALLA SCHEDA NORMA 147 ATO 6

INTERVENTO SITO NEL COMUNE DI VERONA, LOC. S.MICHELE, TRA LE VIE MATTRANA, M.TI LESSINI E R.OLIVIERI.

SOGGETTO ATTUATORE:

LEGNAGHESE REAL ESTATE SVILUPPO IMMOBILIARE
LEGNAGHESE REAL ESTATE S.P.A.
VIA L. PANCALDO 68 - 37138 VERONA
TEL 045 8103616 - FAX 045 8102738
E-MAIL: info@legnagheserealestate.it

OGGETTO :
OPERA PEREQUATIVA CONTRIBUTO DI SOSTENIBILITÀ
SCHEDA NORMA 147 ATO 6

TAVOLA : 27

ELABORATI GRAFICI :
- PLANIMETRIA STATO ATTUALE CON DOCUMENTAZIONE FOTOGRAFICA

SCALA : 1:250 — DATA : MARZO 2013

IL COMMITTENTE	IL COSTRUTTORE	IL PROGETTISTA	IL DIRETTORE LAVORI

PROGETTISTI: ING. ILARIO ROSSI — Via N. Bixio n° 8 - 37036 S. Martino Buon Albergo (VR) - TEL. - FAX: 045 4540141
ING. FRANCESCO AVESANI — Via G. Zeratello n° 2 - 37124 Verona - TEL 329 9677482

Disegnatore: — Nome File:

A termini di legge si proibisce riproduzione e trasferire a terzi il presente disegno.