



SEZIONE A - A

STATO ATTUALE

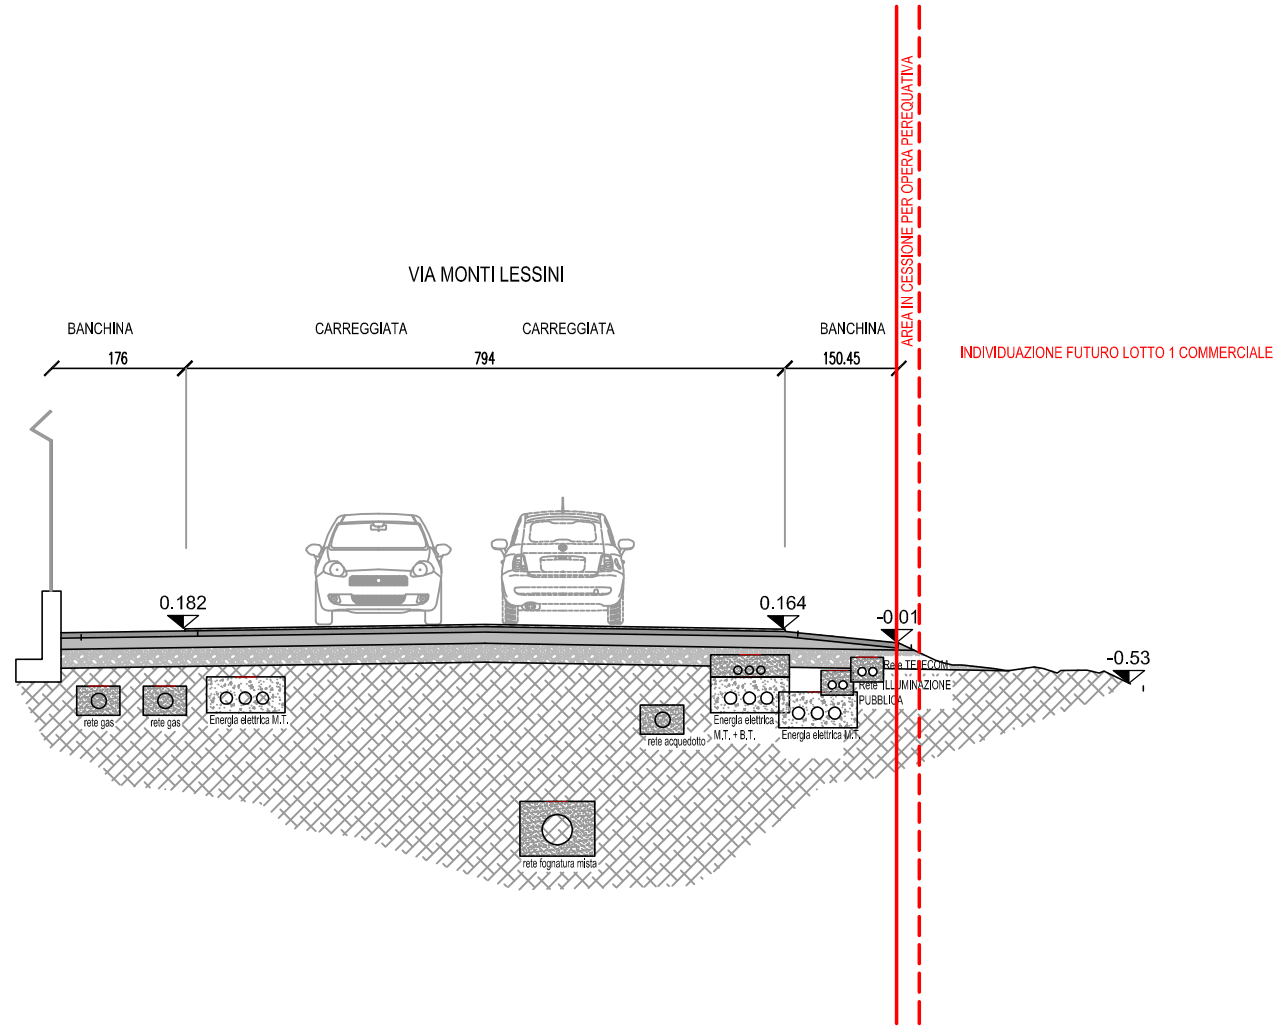


PROGETTO

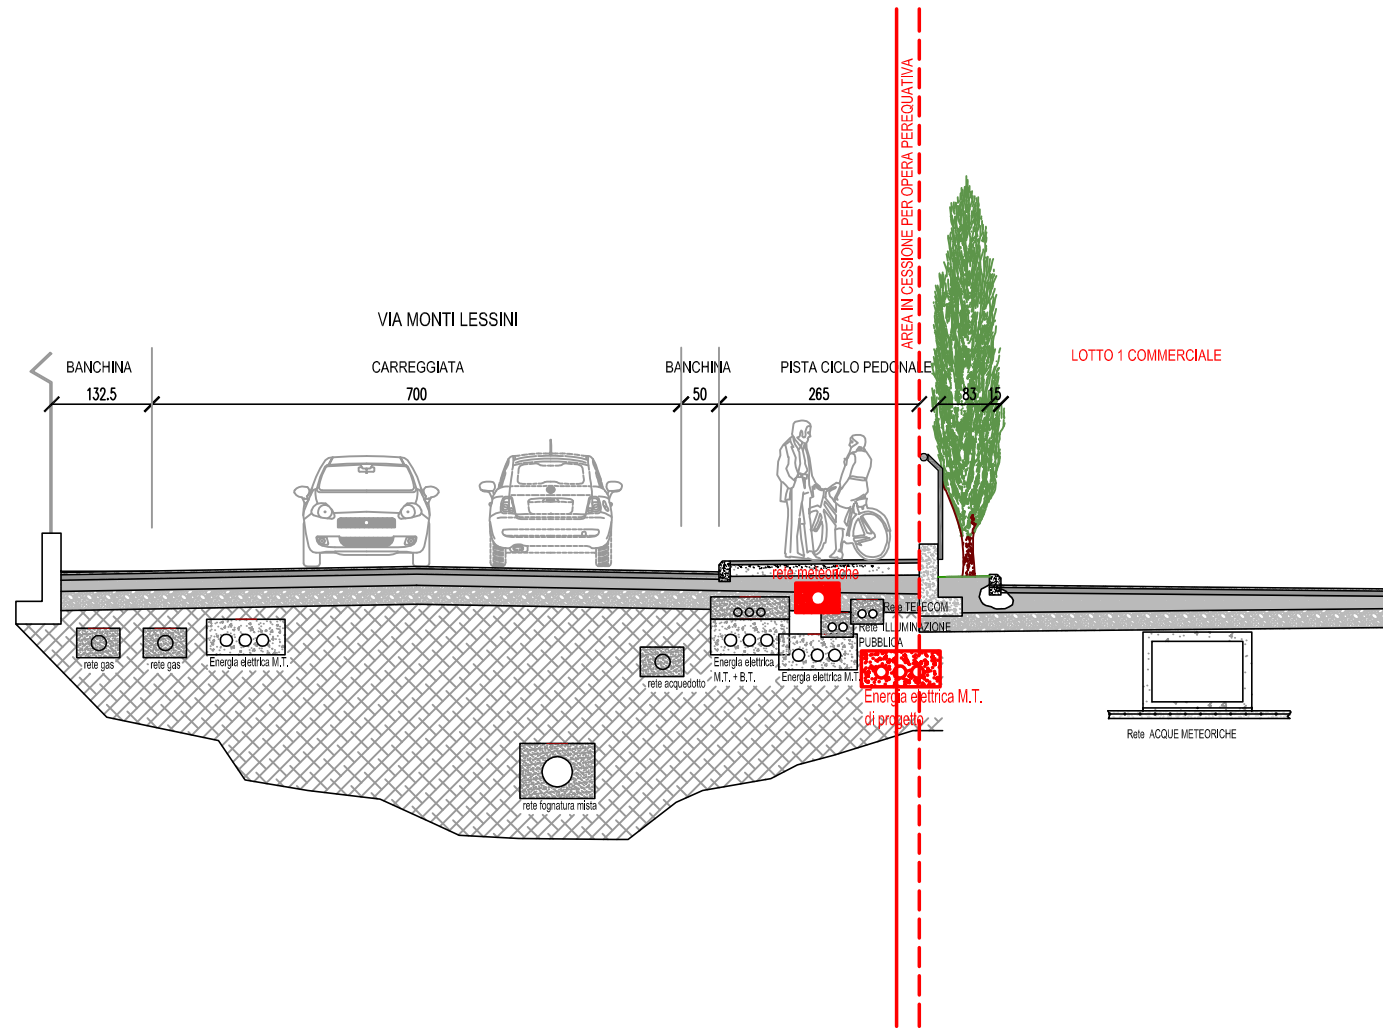


SEZIONE B - B


STATO ATTUALE

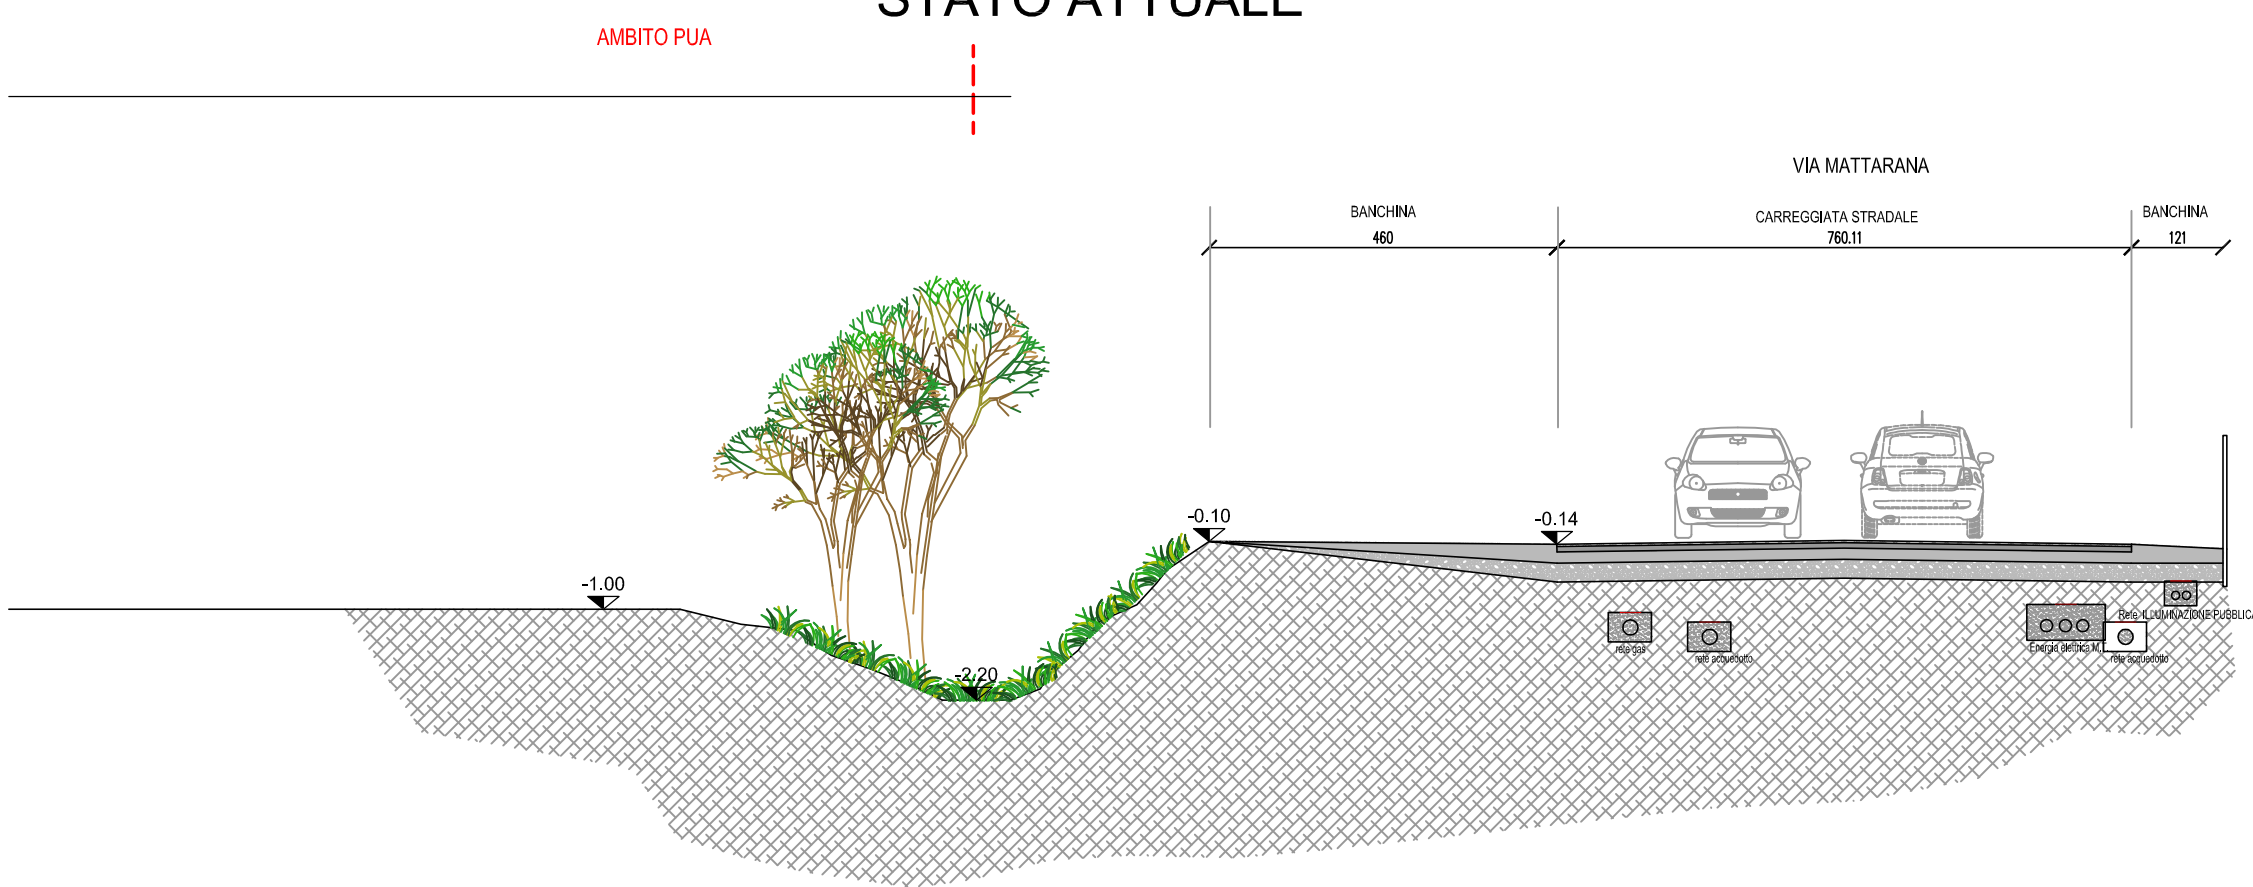


PROGETTO

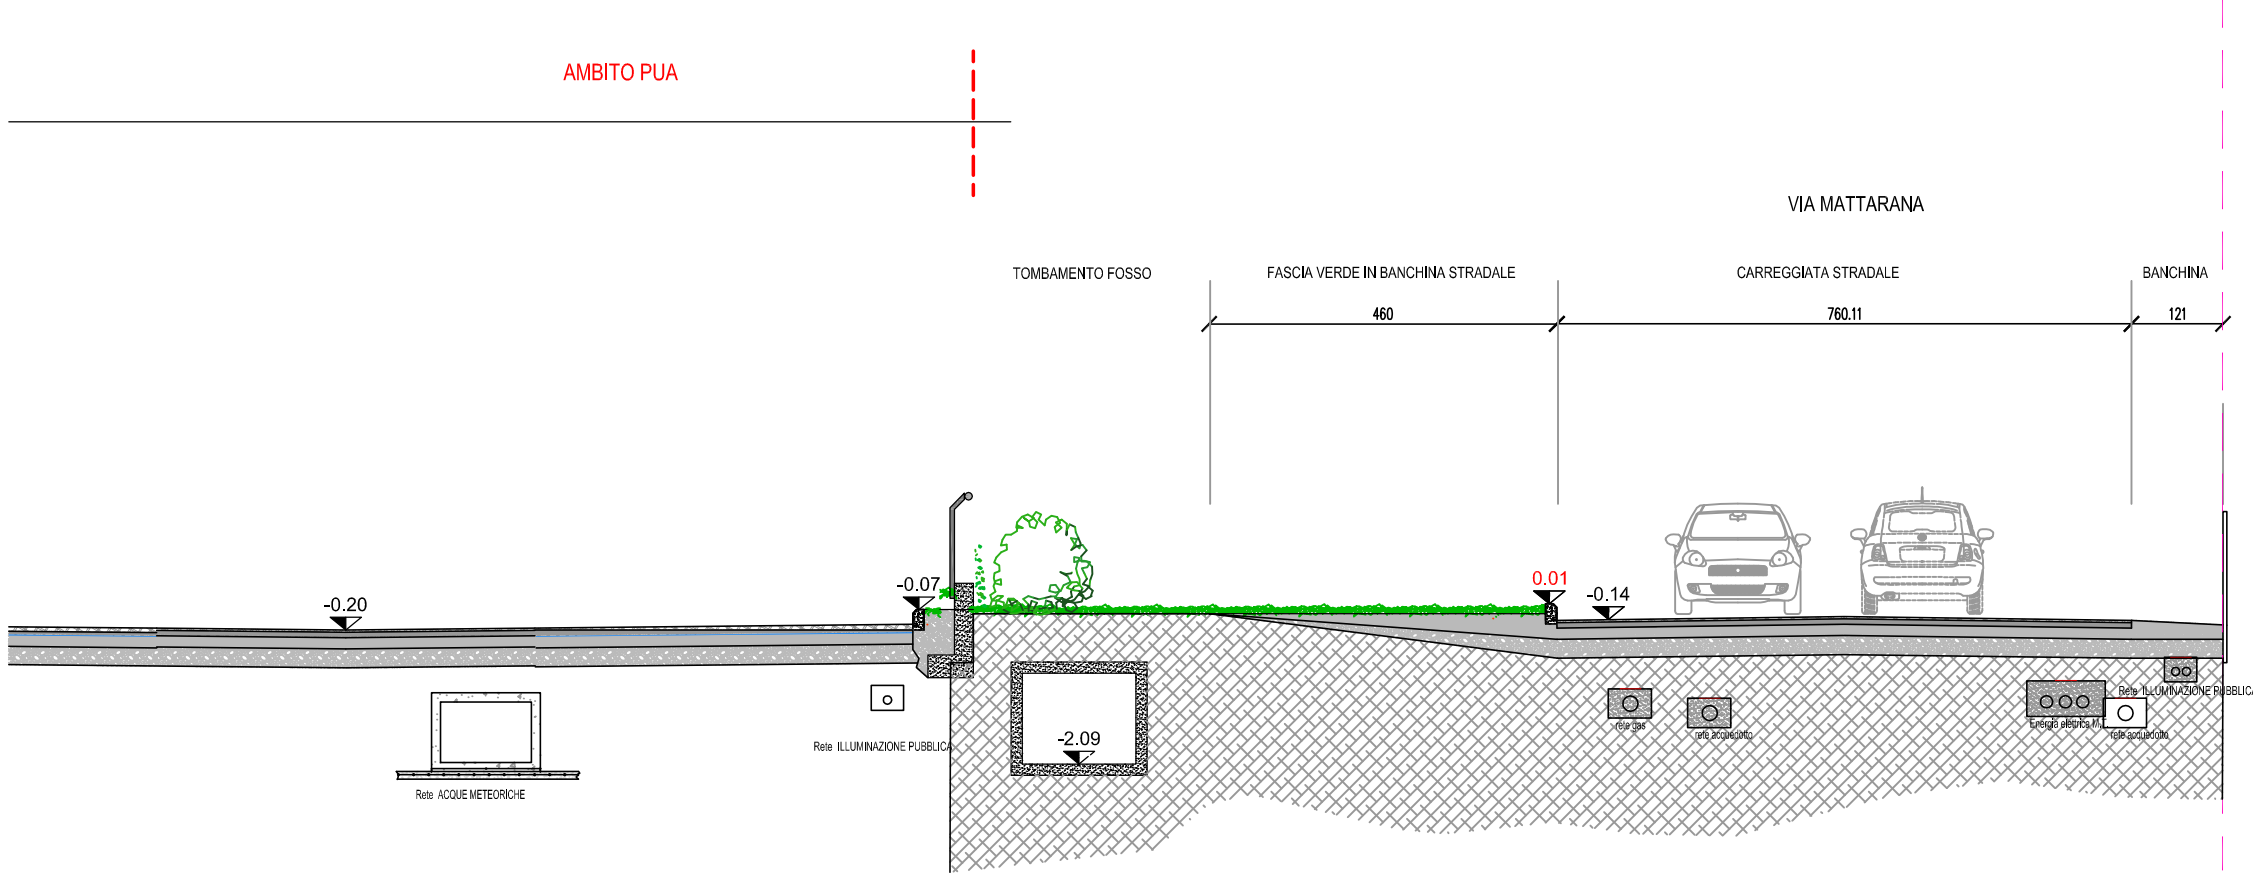

Particolare carreggiata stradale e marciapiede/pista ciclabile

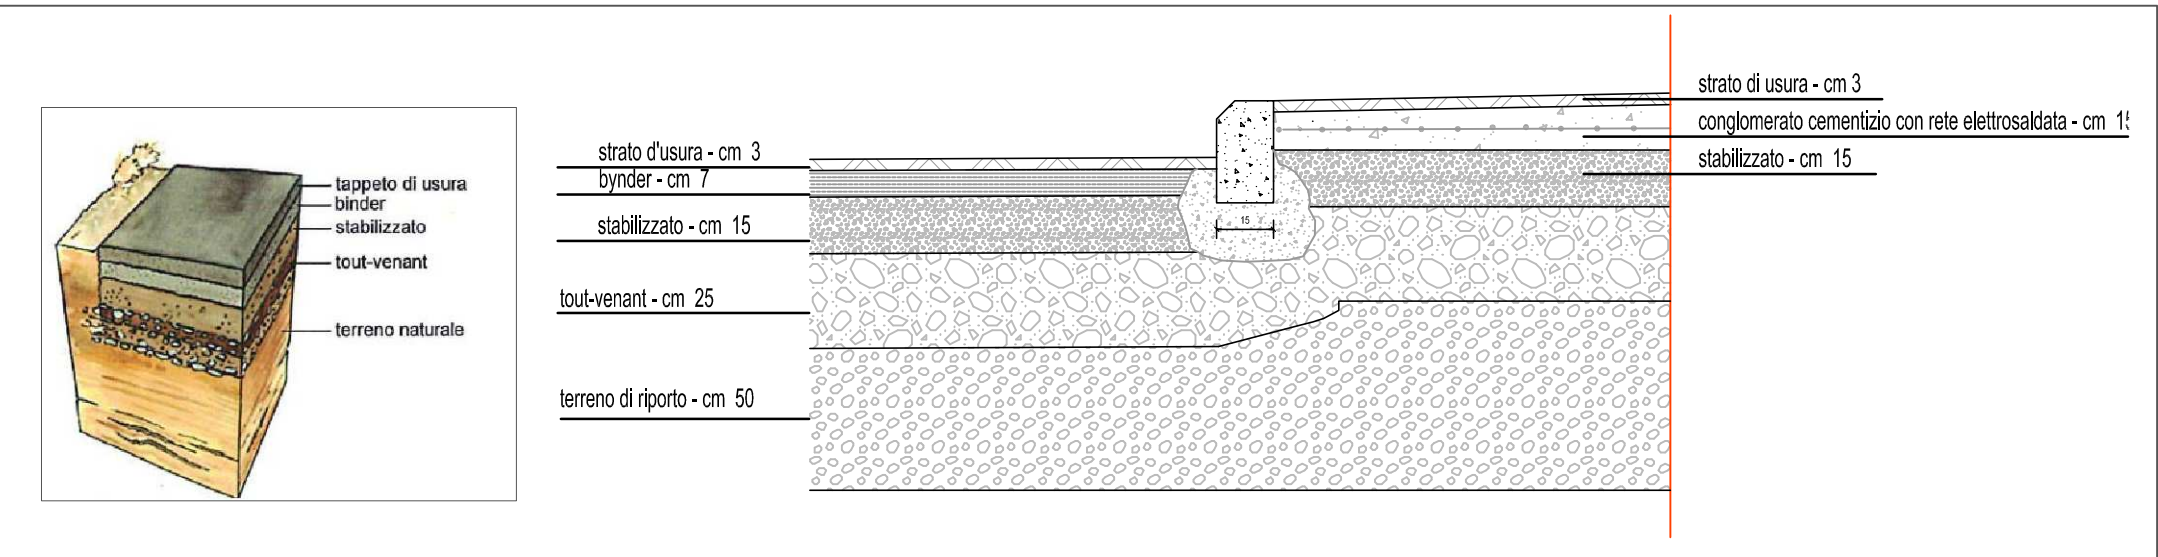

Particolare carreggiata e corona rotatoria

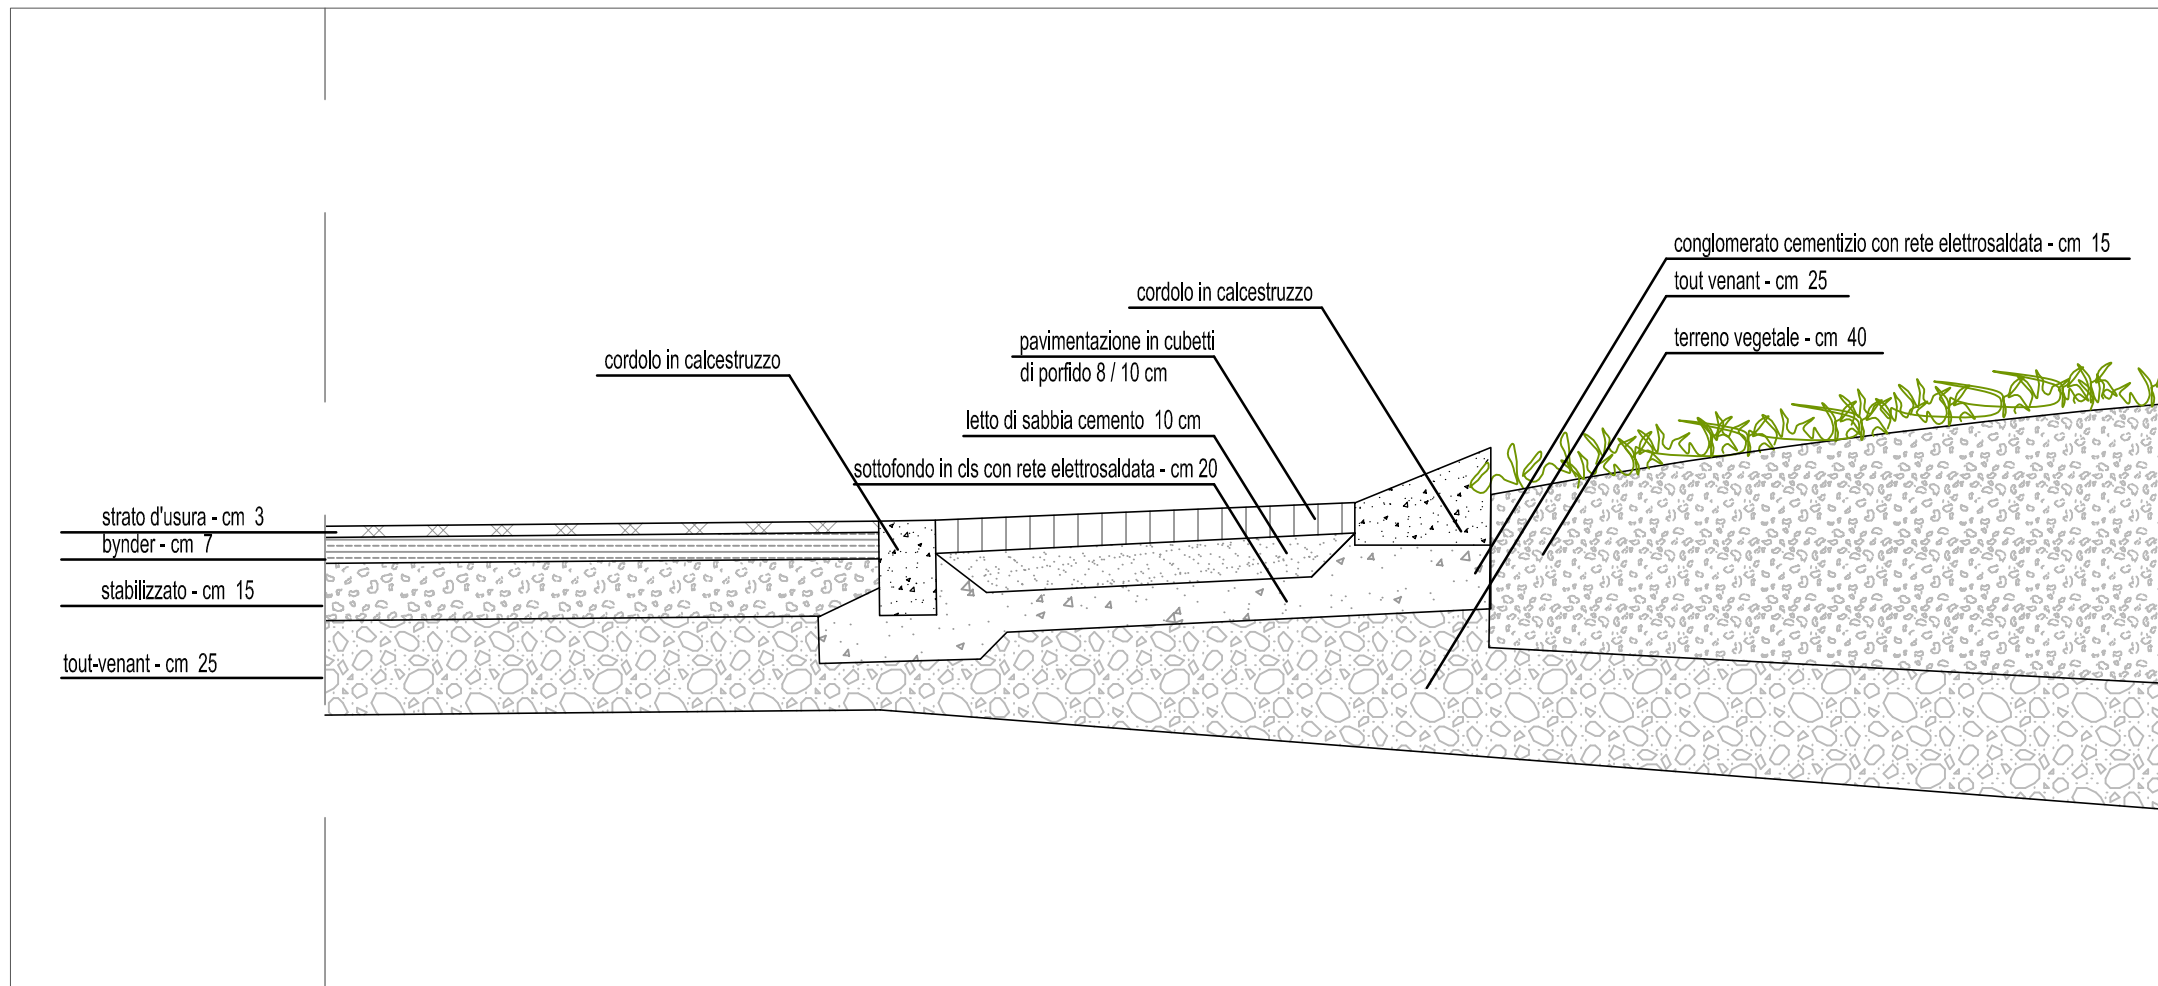

PARTICOLARE CORONA ROTATORIA




PARTICOLARE RECINZIONE




SEZIONE C - C

STATO ATTUALE

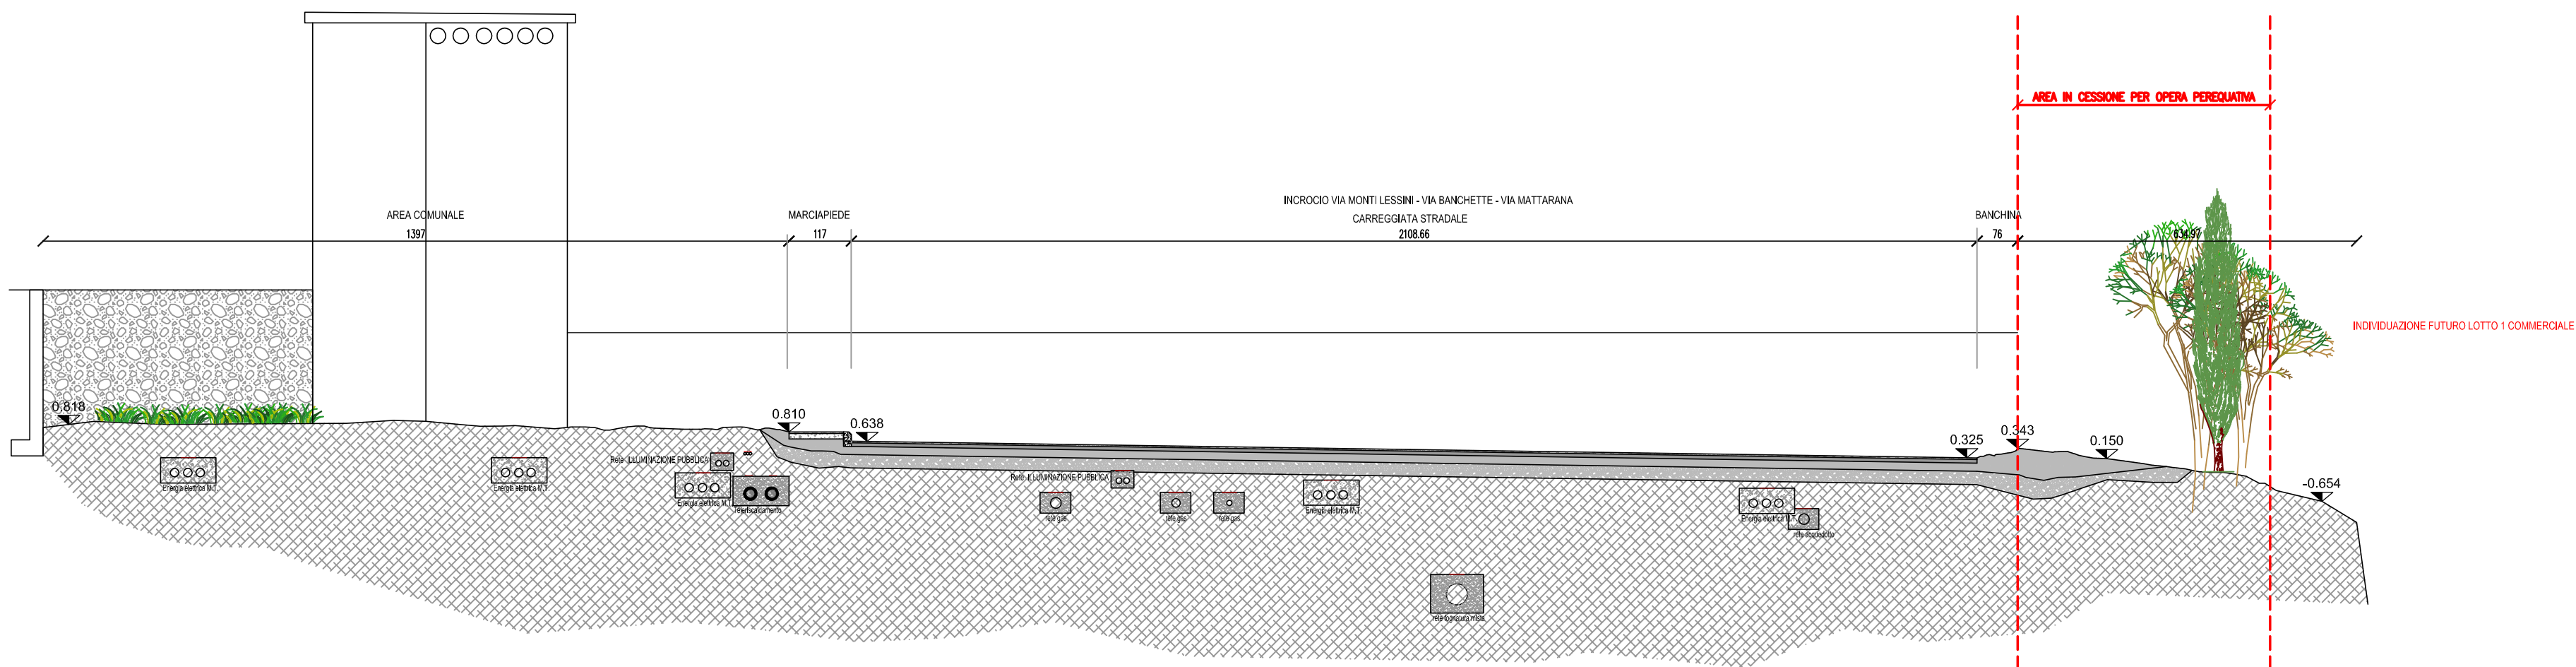

PROGETTO

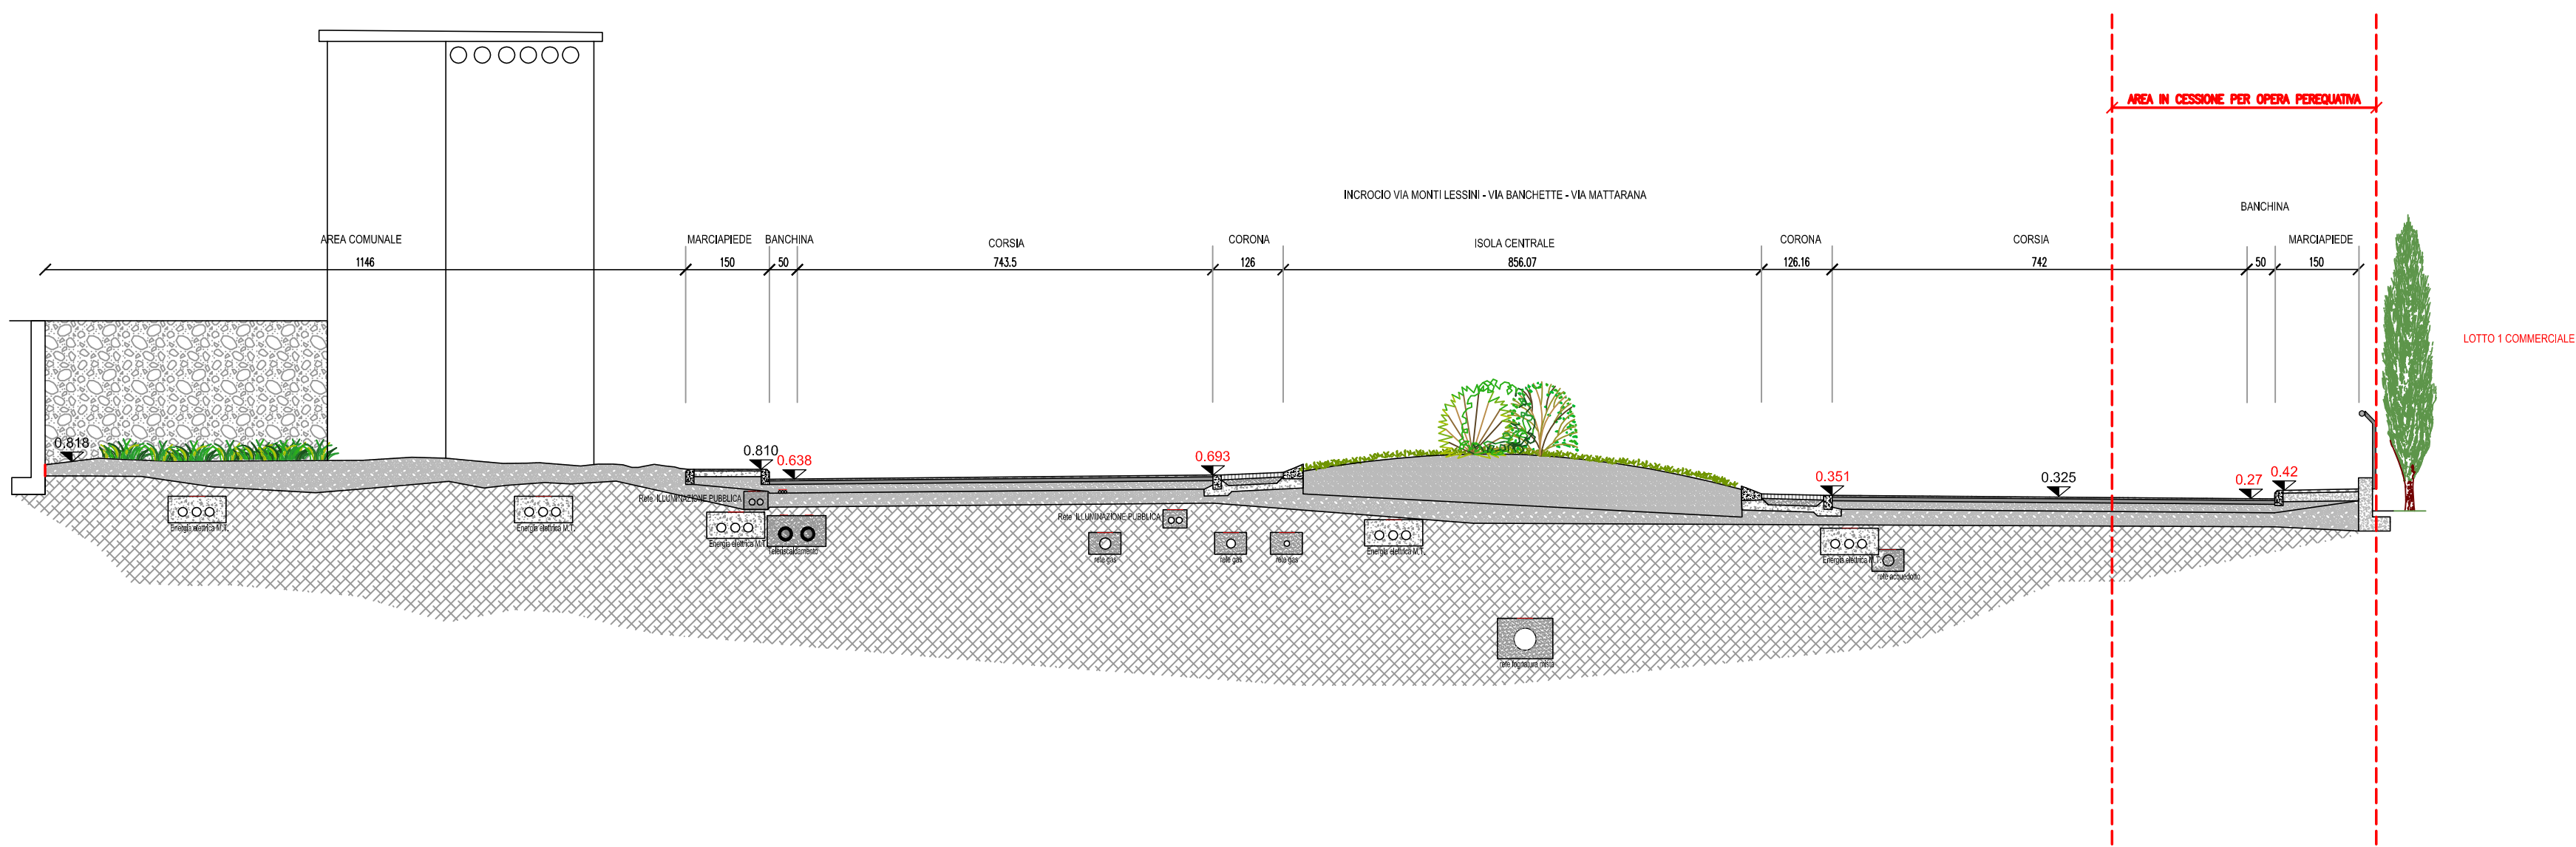

REGIONE VENETO	PROVINCIA DI VERONA
COMUNE DI VERONA	
ISTANZA DI APPROVAZIONE DI PIANO URBANISTICO ATTUATIVO DI INIZIATIVA PRIVATA DENOMINATO "PUA MATTARNA" PER LA REALIZZAZIONE DI UN FABBRICATO A DESTINAZIONE COMMERCIALE E APPROVAZIONE PROGETTO PRELIMINARE DELLA RELATIVA OPERA PEREQUATIVA DI CUI ALLA SCHEDA NORMA 147 ATO 6	
INTERVENTO SITO NEL COMUNE DI VERONA, LOC. S.MICHELE, TRA LE VIE MATTARNA, M.TI LESSINI E R.OLIVIERI.	
SOGGETTO ATTUATORE: LEGNAGHES REAL ESTATE S.P.A. Sviluppo Immobiliare Via L. PANCALDO 68 - 37138 VERONA TEL 045 81036146 - FAX 045 81027338 E-MAIL: info@legnaghesealestate.it	

OGGETTO : OPERA PEREQUATIVA CONTRIBUTO DI SOSTENIBILITA SCHEDA NORMA 147 ATO 6	TAVOLA : 31		
ELABORATI GRAFICI : - SEZIONI STATO ATTUALE E STATO MODIFICATO E DETTAGLI COSTRUTTIVI			
SCALA : VARIE			
DATA : MARZO 2013			
IL COMMITTENTE	IL COSTRUTTORE	IL PROGETTISTA	IL DIRETTORE LAVORI

PROGETTISTI: ING. ILARIO ROSSI ING. FRANCESCO AVESANI	Via N. Biaco n° 9 - 37036 S. Martino Buon Albergo (VR) - TEL./FAX: 045 4840141 Via G. Zanardello n° 2 - 37124 Verona - TEL. 329 5477482
Disegnatore:	Norme File:
A termini di legge al progetto originale o trasferire a terzi il presente disegno	