REGIONE VENETO — PROVINCIA DI VERONA

COMUNE DI VERONA

ISTANZA DI APPROVAZIONE DI PIANO URBANISTICO ATTUATIVO DI INIZIATIVA PRIVATA DENOMINATO "PUA MATTARNA" PER LA REALIZZAZIONE DI UN FABBRICATO A DESTINAZIONE COMMERCIALE E APPROVAZIONE PROGETTO PRELIMINARE DELLA RELATIVA OPERA PEREQUATIVA DI CUI ALLA SCHEDA NORMA 147 ATO 6

INTERVENTO SITO NEL COMUNE DI VERONA, LOC. S.MICHELE, TRA LE VIE MATTRANA, M.TI LESSINI E R.OLIVIERI.

SOGGETTO ATTUATORE:

LEGNAGHESE REAL ESTATE S.P.A.
VILLIPPO IMMOBILIARE

LEGNAGHESE REAL ESTATE S.P.A.
VIA L. PANCALDO 68 - 37138 VERONA
TEL: 045 8103615 - FAX 045 8102738
E-MAIL: info@legnaghesenerealestate.it

OGGETTO : PIANO URBANISTICO ATTUATIVO - OPERE DI URBANIZZAZIONE

TAVOLA : 05

ELABORATI GRAFICI :

- INFRASTRUTTURE A RETE ESISTENTI

SCALA : 1:500 — DATA : MARZO 2013

IL COMMITTENTE	IL COSTRUTTORE	IL PROGETTISTA	IL DIRETTORE LAVORI

PROGETTISTA: ING. ILARIO ROSSI
Via N. Bixio n° 9 - 37036 S. Martino Buon Albergo (VR)
TEL. /FAX: 045 4540141

Disegnatore: — Nome File:

A termini di legge si proibisce riprodurre o trasferire a terzi il presente disegno

RETI ESISTENTI - SCALA 1:500
RETE ACQUE METEORICHE, RETE ACQUEDOTTO E RETE ENERGIA ELETTRICA

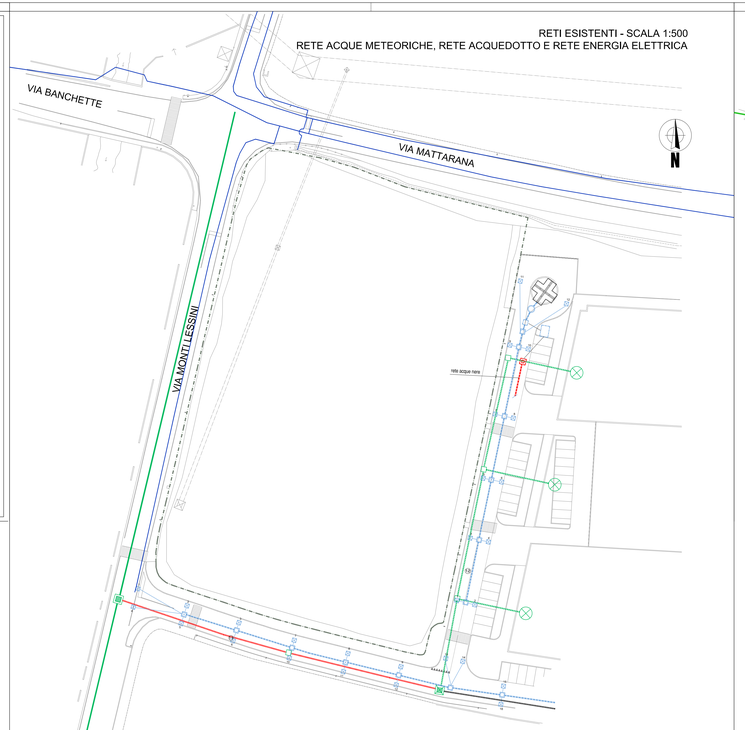

RETE PUBBLICA ACQUE BIANCHE

- POZZETTO A DISPERSIONE DIAM. 150
- POZZETTO ISPEZIONE ACQUE BIANCHE 80 X 100
- POZZETTO DI RACCORDO ACQUE BIANCHE 80 X 80
- TUBO IN PVC TIPO 303/1 UNI 7447/7448 diam. 300
- TUBO IN PVC TIPO 303/1 UNI 7447/7448 diam. 160
- CADITOIA STRADALE
- IMPIANTO DI TRATTAMENTO ACQUE DI PRIMA PIOGGIA TIPO SAGIDEP MOD. VPP13 - DIM. 325X240X250h n. 2 TIPO SAGIDEP MOD. VPP26 - DIM. 560X230X280h n. 1
- POZZETTO DI INGRESSO E DI BY-PASS ALL'IMPIANTO
- TRINCEA DRENANTE LARGH. 2,5 m
- TRINCEA DRENANTE LARGH. 3 m

RETE ENERGIA ELETTRICA

- RETE ENERGIA ELETTRICA
- CANALIZZAZIONI MT
- CANALIZZAZIONI MT + BT
- CANALIZZAZIONI BT
- CAMERETTA ANGOLO GIUNTI (MIS. ESTERNE 1.90X2.40Xh1.30)
- CAMERETTA ANGOLO GIUNTI (MIS. ESTERNE 1.70X1.70Xh1.30)
- POZZETTO INTERMEDIO / DERIVAZIONE RETE B.T. (MIS. INTERNE 0.60X0.60Xh0.65)
- POZZETTO ESISTENTE
- ATTESTAZIONE LINEA ALIMENTAZIONE FABBRICATI 400V/230V 3 FASE+NEUTRO

RETE ACQUEDOTTO

- TUBAZIONE ACQUEDOTTO

RETI ESISTENTI - SCALA 1:500
RETE ILLUMINAZIONE PUBBLICA E RETE FOGNATURA ACQUE NERE

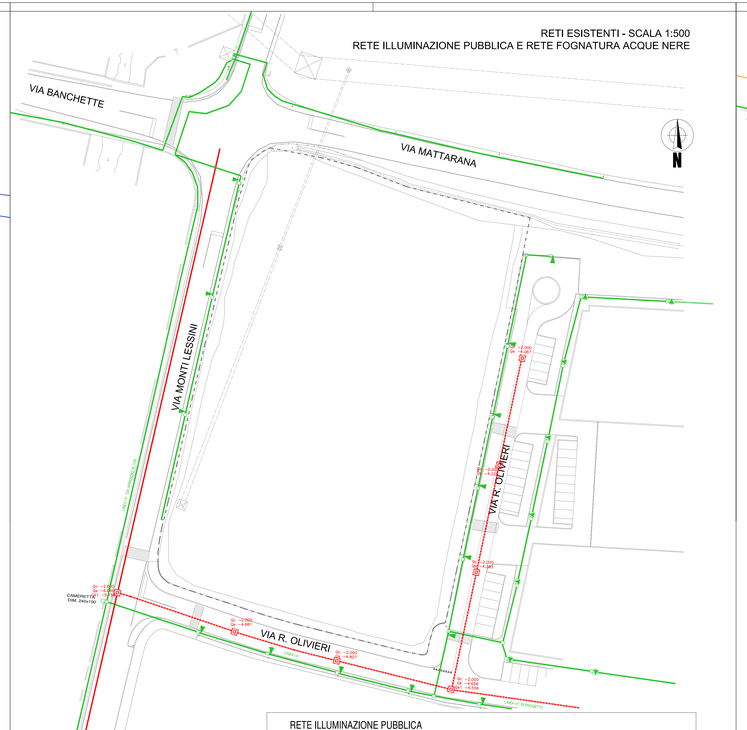

RETE ILLUMINAZIONE PUBBLICA

- LINEA ILLUMINAZIONE PUBBLICA IN CANALIZZAZIONE PVC DN 110 CONFORME ALLE NORME CEI EN 50086-2-4 (CAVO RG7R 4X1X16+1X16 GV)
- PUNTO LUCE : PALO CONICO IN ACC. ZINCATO H. 9 MT. FUORI TERRA, ARMATURA PHILIPS SGS 305/100T CON LAMPADA Na AP DA 100W.
- PUNTO LUCE AREA VERDE: PALO IN ACC. ZINCATO H. 4 MT. FUORI TERRA, LAMPADA MOD. RUUD LEDWAY ROUND CON SISTEMA MODULARE A LED DA 40 WATT.
- PUNTO LUCE PISTA CICLABILE: PALO IN ACC. ZINCATO H. 4 MT. FUORI TERRA, LAMPADA MOD. RUUD LEDWAY STREET CON SISTEMA MODULARE A LED DA 20 WATT.
- POZZETTO ILLUMINAZ. PUBBLICA : PROLUNGHE PREFABBRICATE IN CLS LUCE 40X40X50 + CHIUSINO IN GHISA "AGSM" (VEDI TIPOLOGIA PUNTO LUCE)

RETE PUBBLICA ACQUE NERE

- POZZETTO ISPEZIONE ACQUE NERE 80 X 100
- TUBAZIONE IN PVC DIAM 250
- TUBAZIONE 900-600 - O -CLS

RETI ESISTENTI - SCALA 1:500
RETE TELEFONICA, RETE DATI E RETE GAS

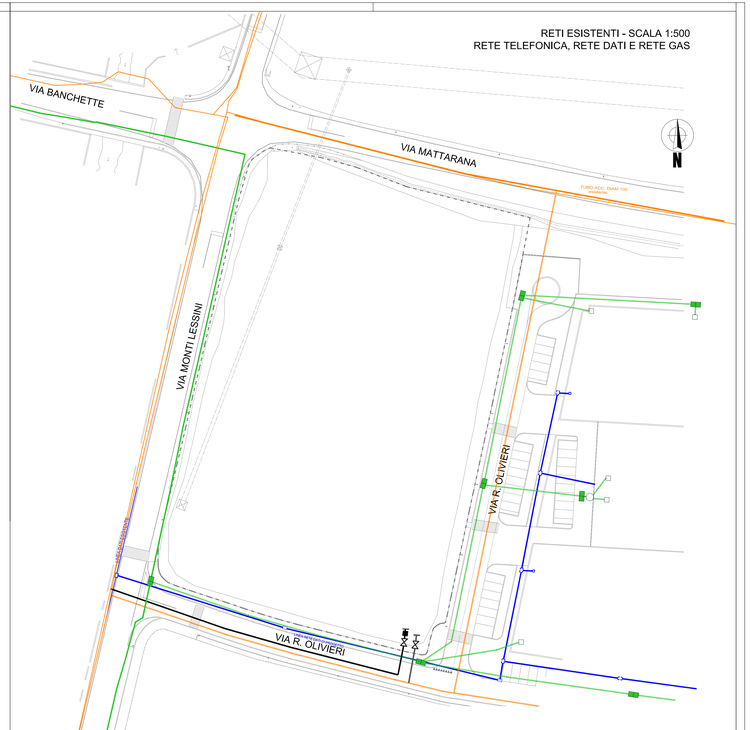

RETE TELEFONICA

- CAVI TELECOM
- CANALIZZAZIONI IN TUBO CORRUGATO PVC DA 125 mm.
- POZZETTO 40x40
- POZZETTO 120x60
- COLONNINA TELECOM

RETE DATI

- RETE DATI PUBBLICA
- POZZETTO 60x60
- POZZETTO 120x80

GAS METANO

- RETE GAS METANO
- RETE GAS METANO TUBAZIONE IN PEAD DE 225 SECONDO NORMA UNI EN 12007 1/2/4, UNI 9165 e UNI 9860
- RETE GAS METANO TUBAZIONE IN PEAD DE 160 SECONDO NORMA UNI EN 12007 1/2/4, UNI 9165 e UNI 9860
- RETE GAS METANO PREDISPOSIZIONE PER COLLEGAMENTO A EVENTUALE CABINA DI RIDUZIONE TUBAZIONE IN PEAD DE 250 SECONDO NORMA UNI EN 12007 1/2/4, UNI 9165 e UNI 9860
- RETE GAS METANO PREDISPOSIZIONE PER ALIMENTAZIONE FUTURA EVENTUALE CABINA DI RIDUZIONE TUBAZIONE DI 4" sp. ACCIAO DN 100mm
- VALVOLA ACCIAIO A PASSAGGIO TOTALE A SALDARE DN 100/250
- GIUNTO ISOLANTE PN 25 DN 100