


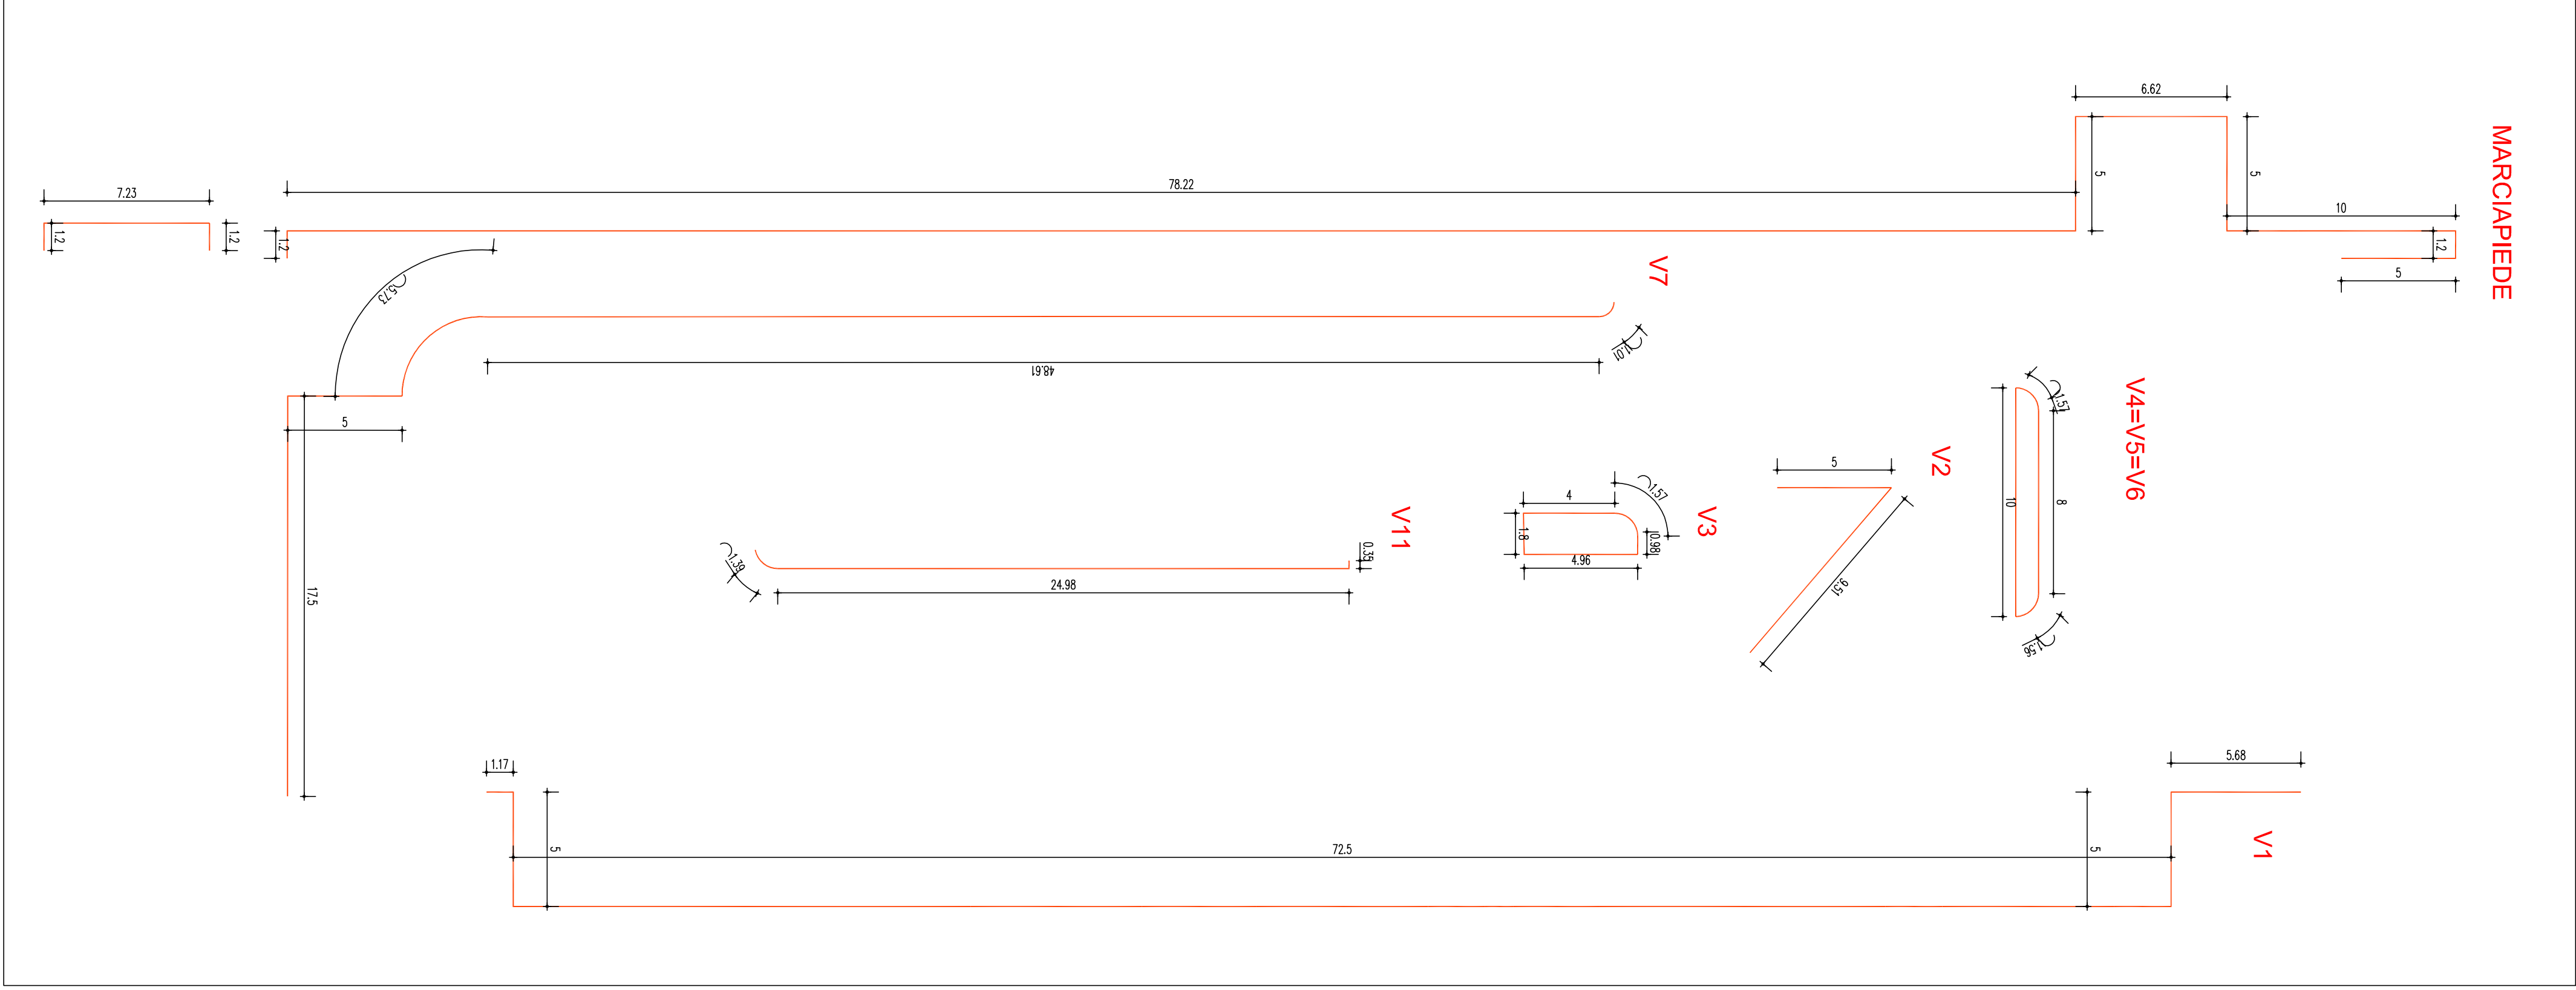
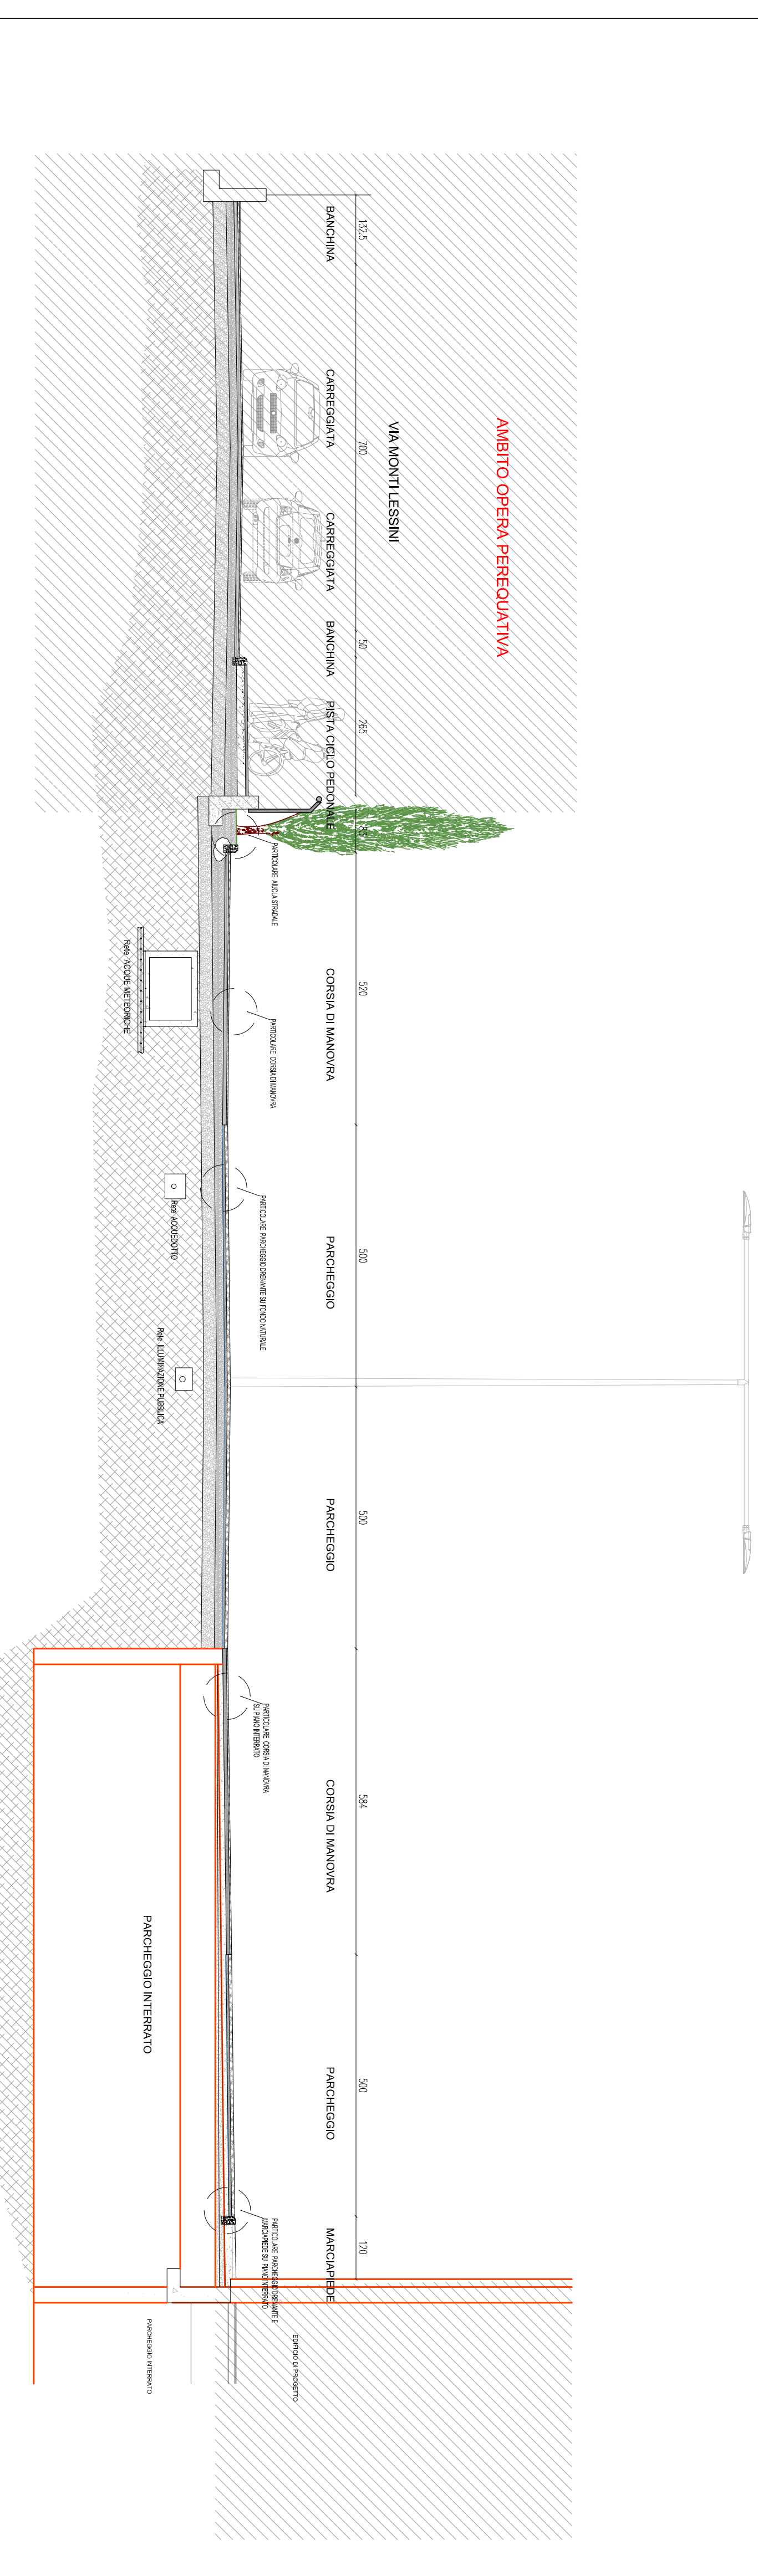
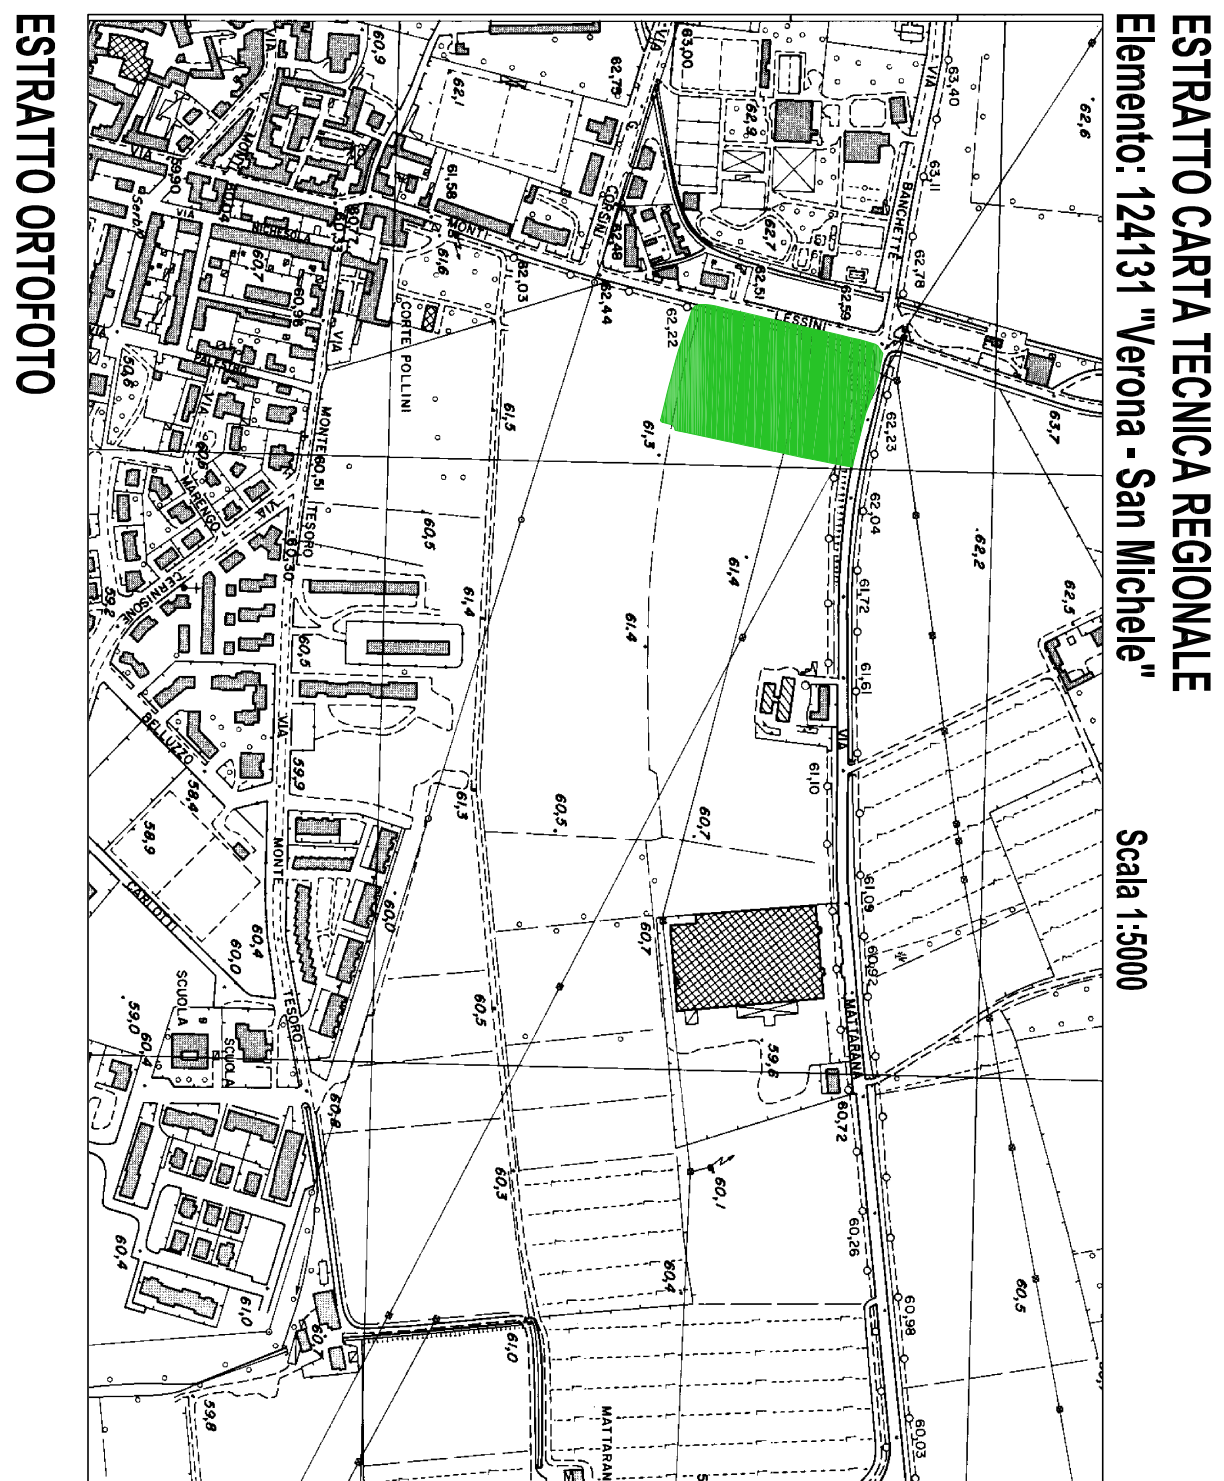


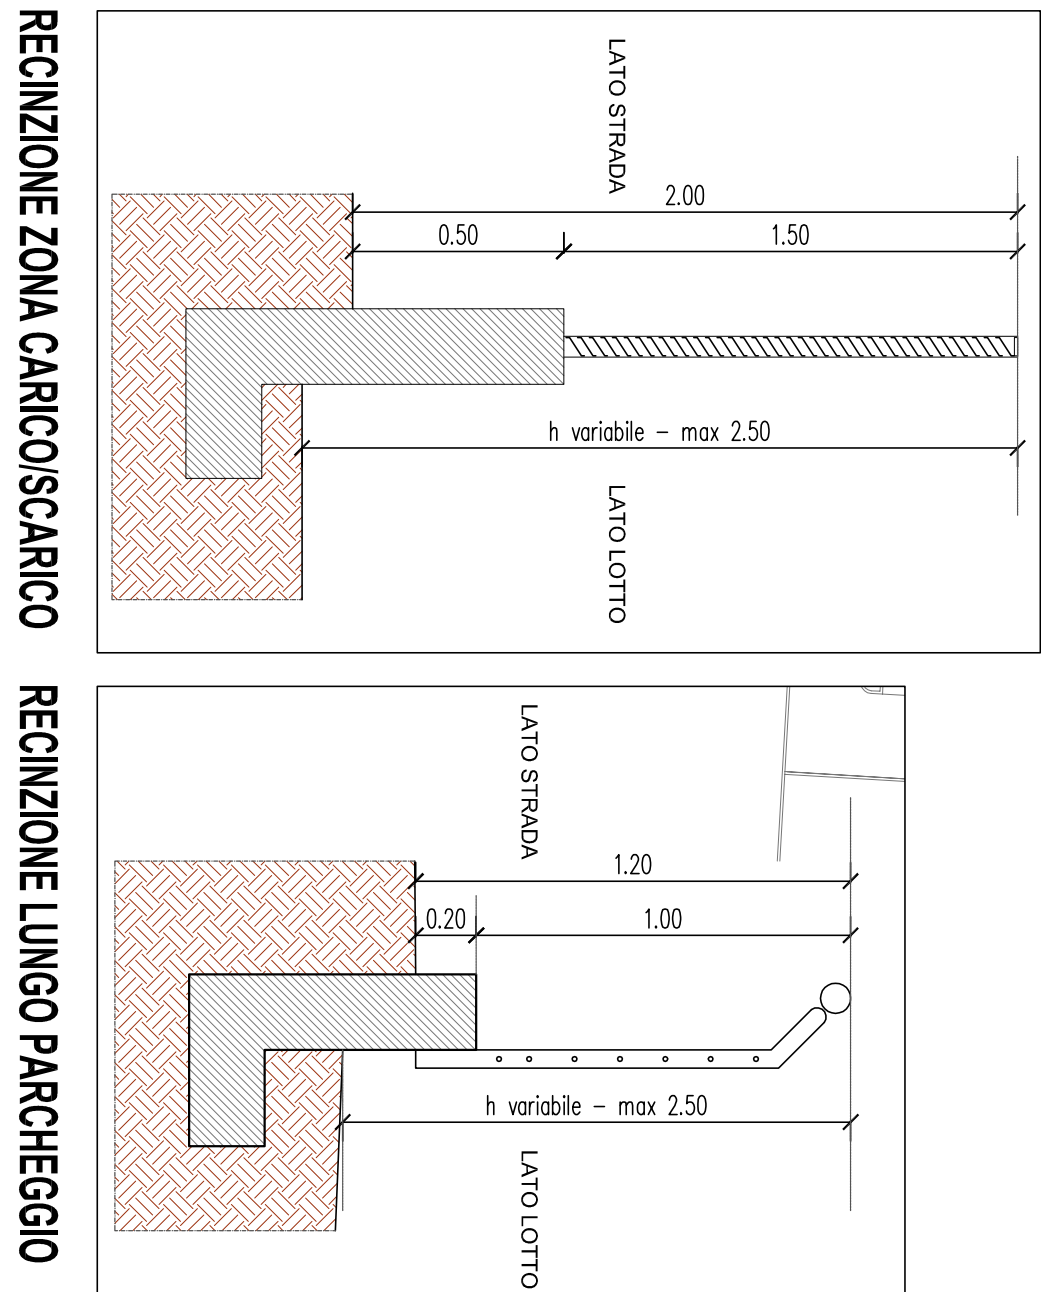


DIMOSTRAZIONE LUNGHEZZA CORROI

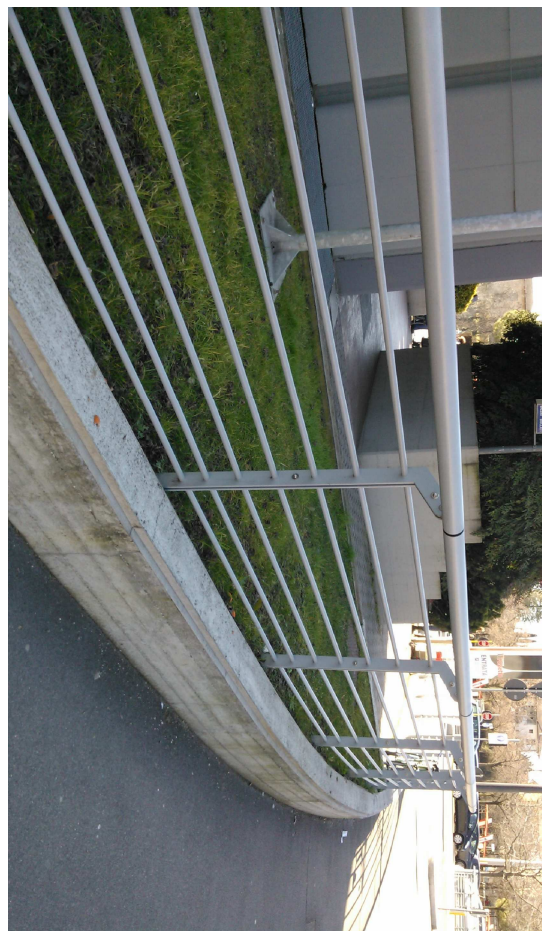


SEZIONE B - B Scala 1:75

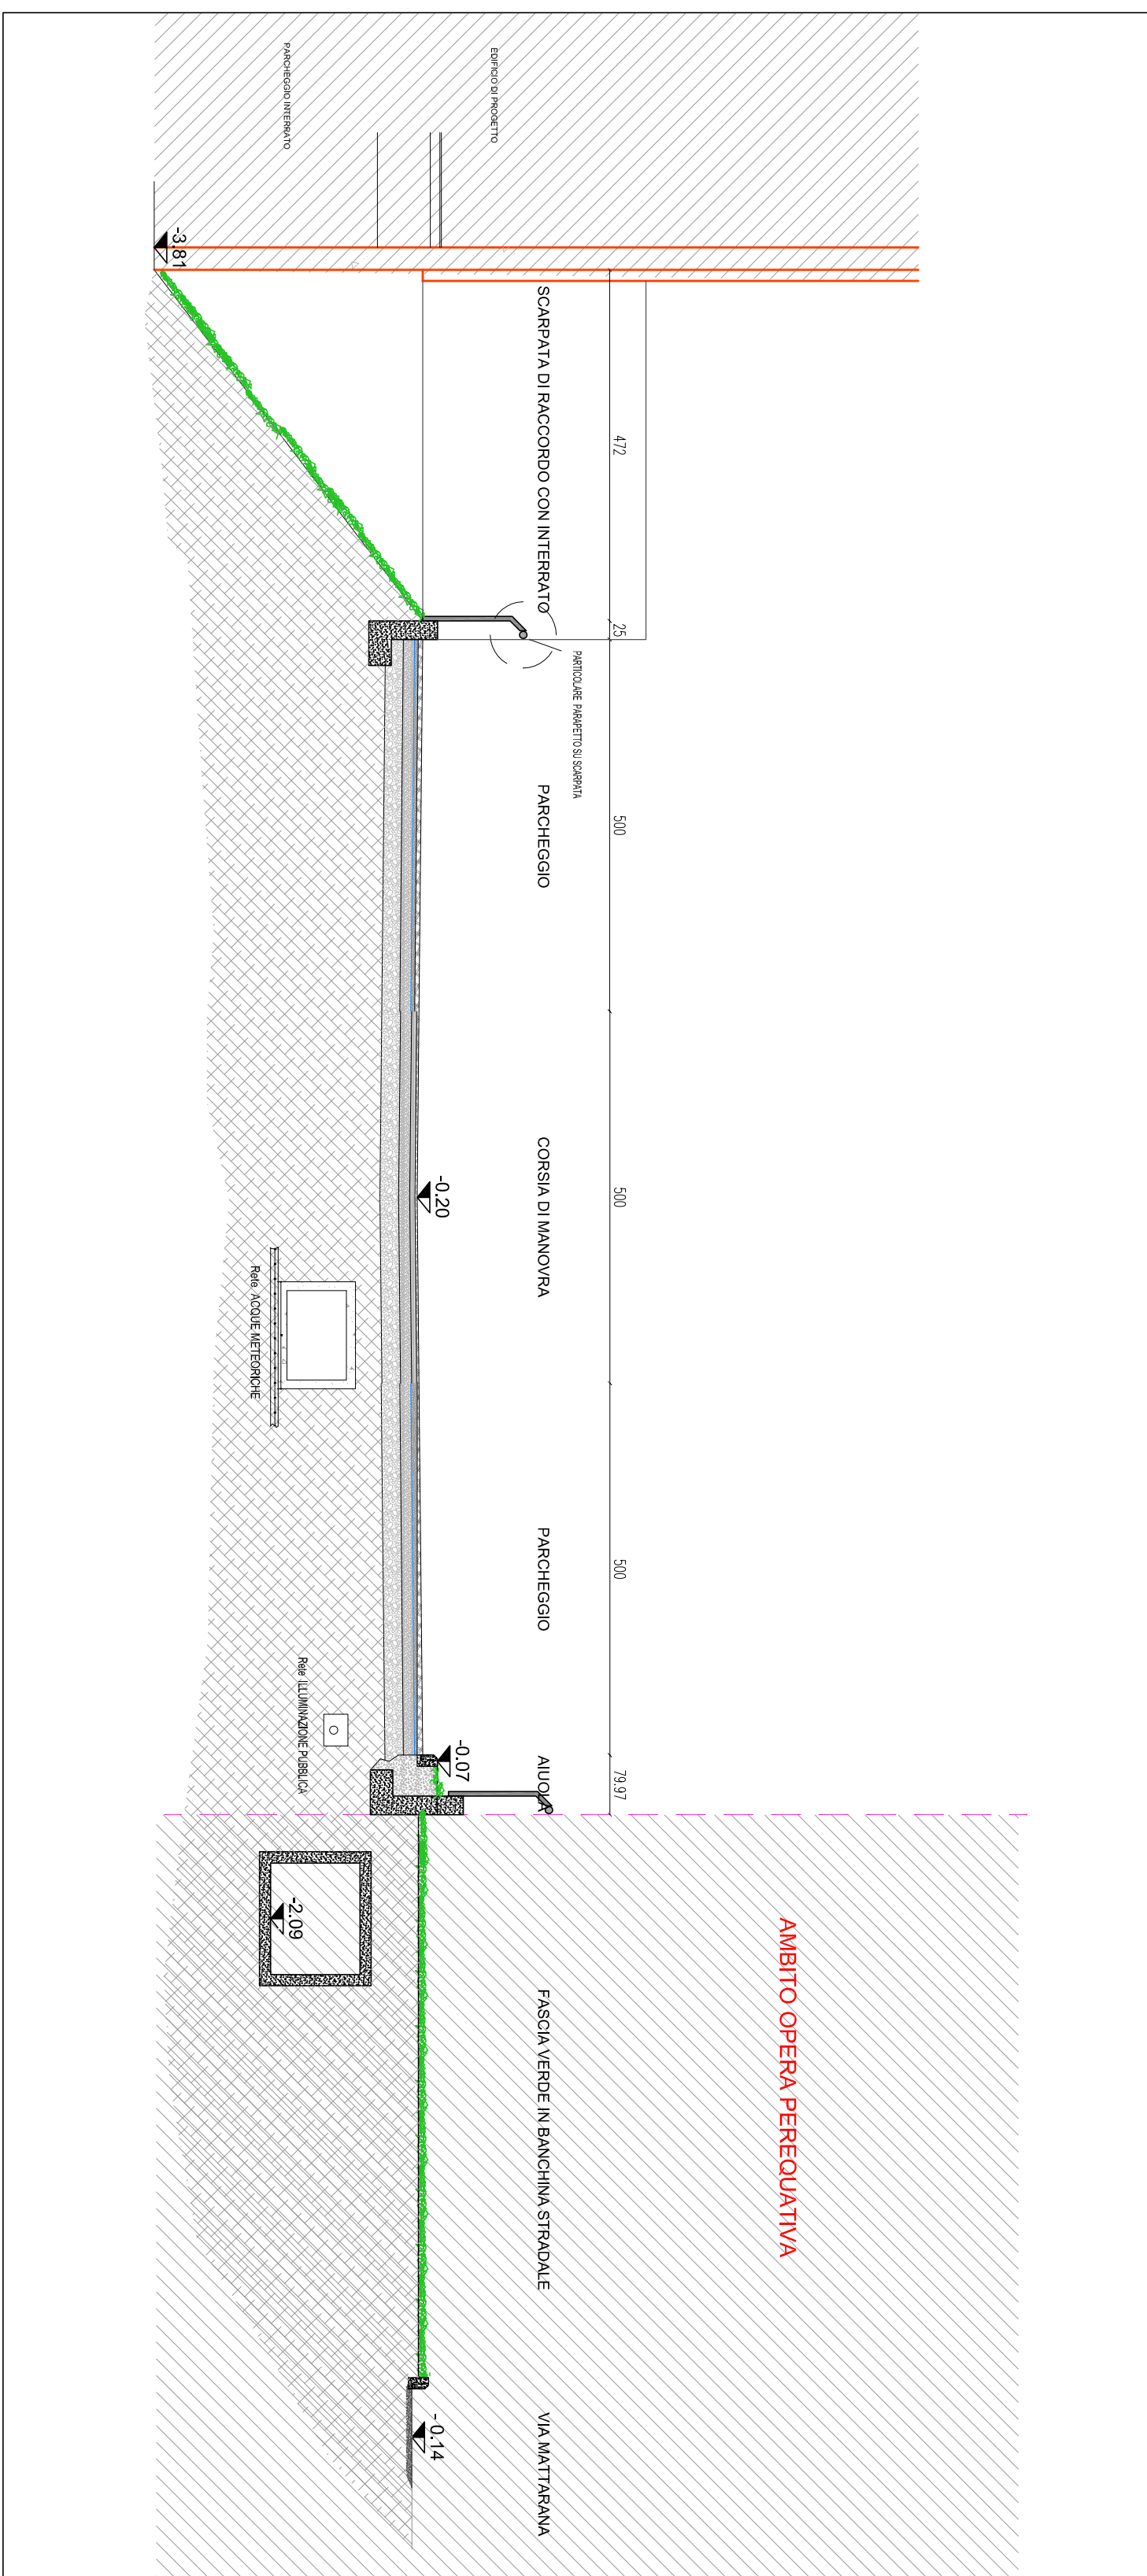


Particolare corsia di manovra su terreno naturale

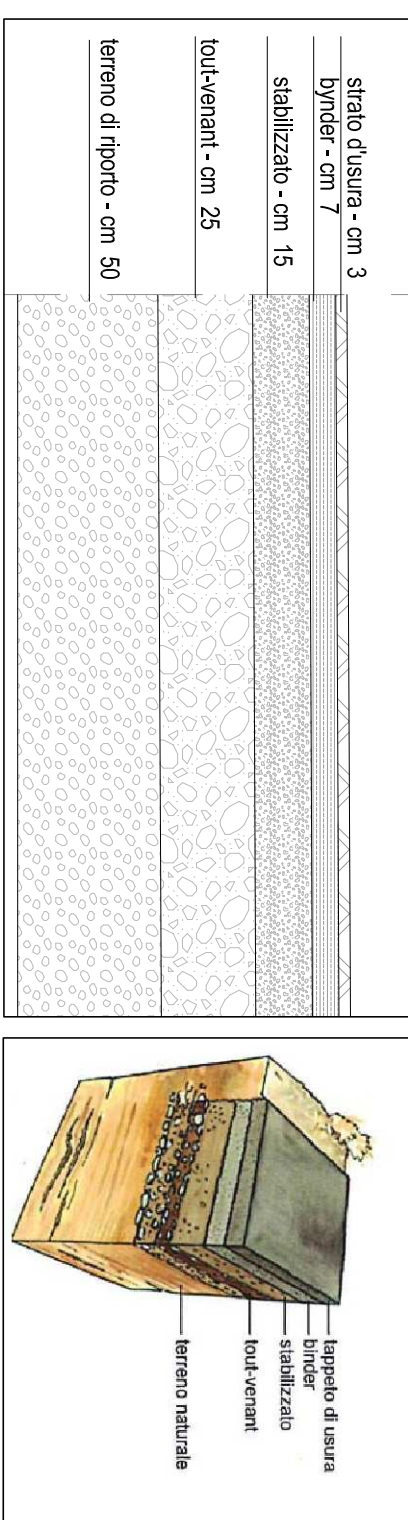



Particolare marciapiede e parcheggio grigliato su piano interrato

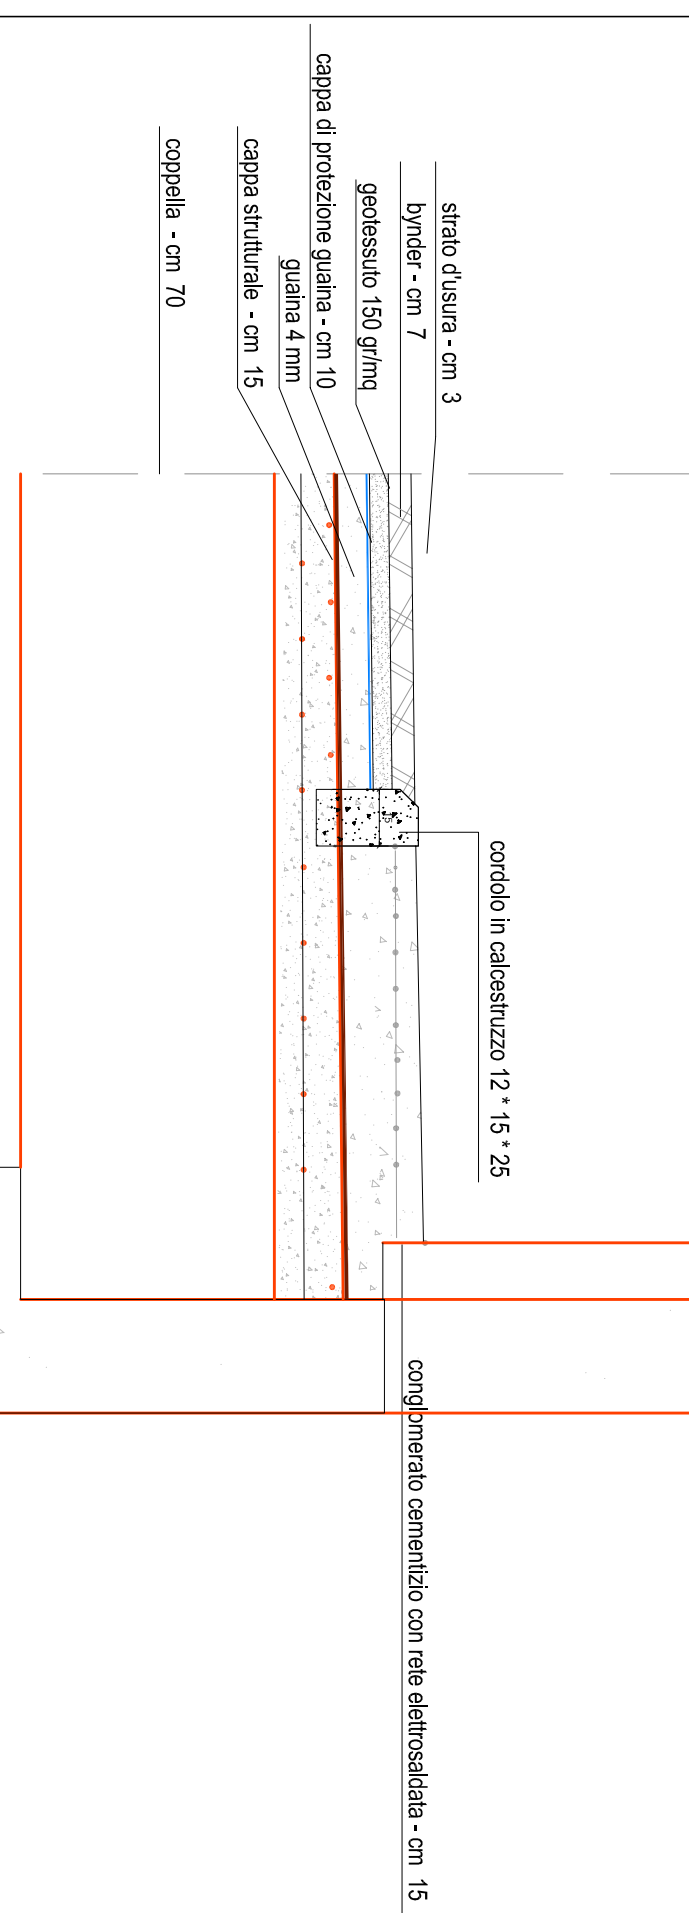

Particolare parcheggio in grigliato su terreno naturale

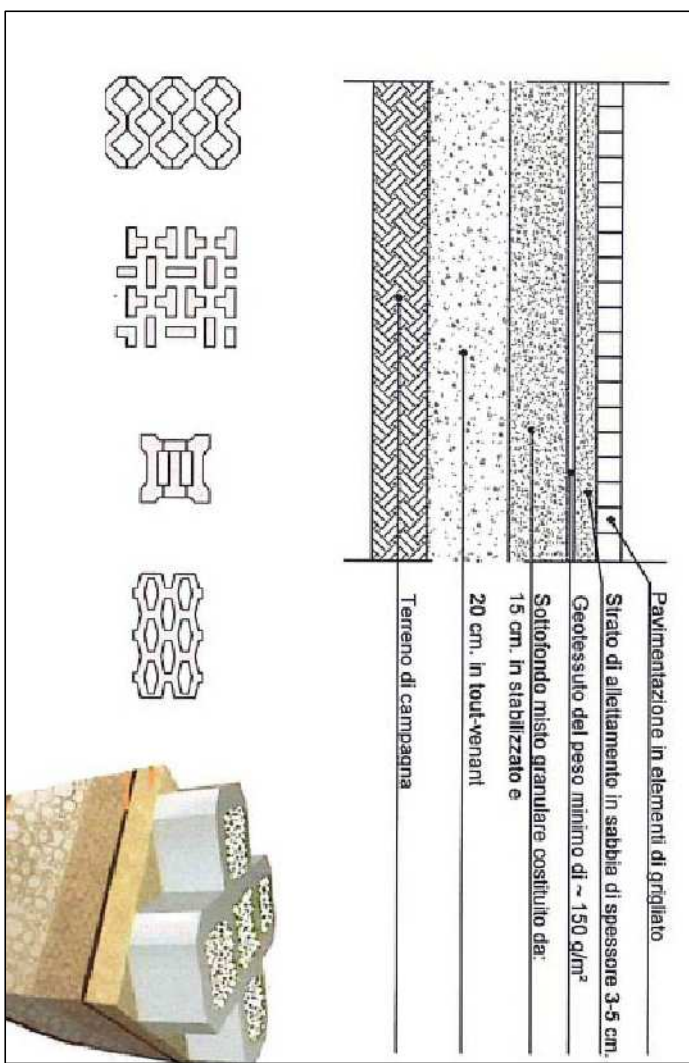

Particolare corsia di manovra su piano interrato

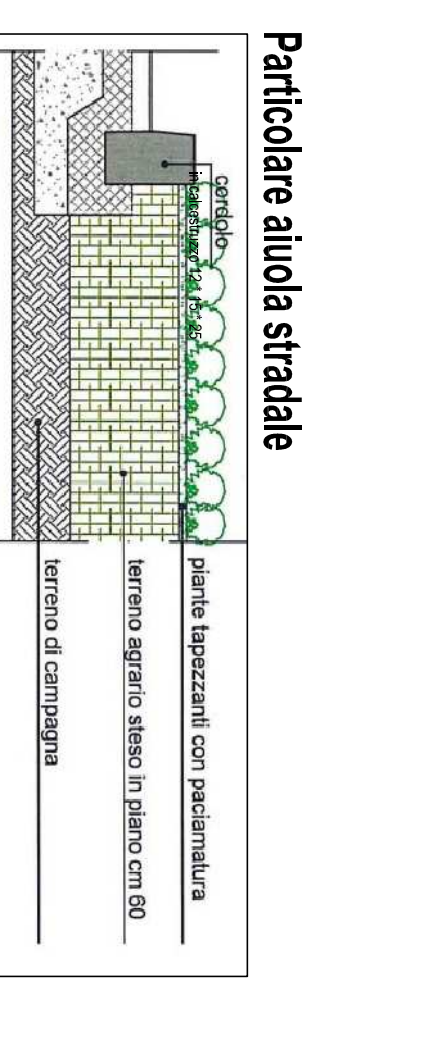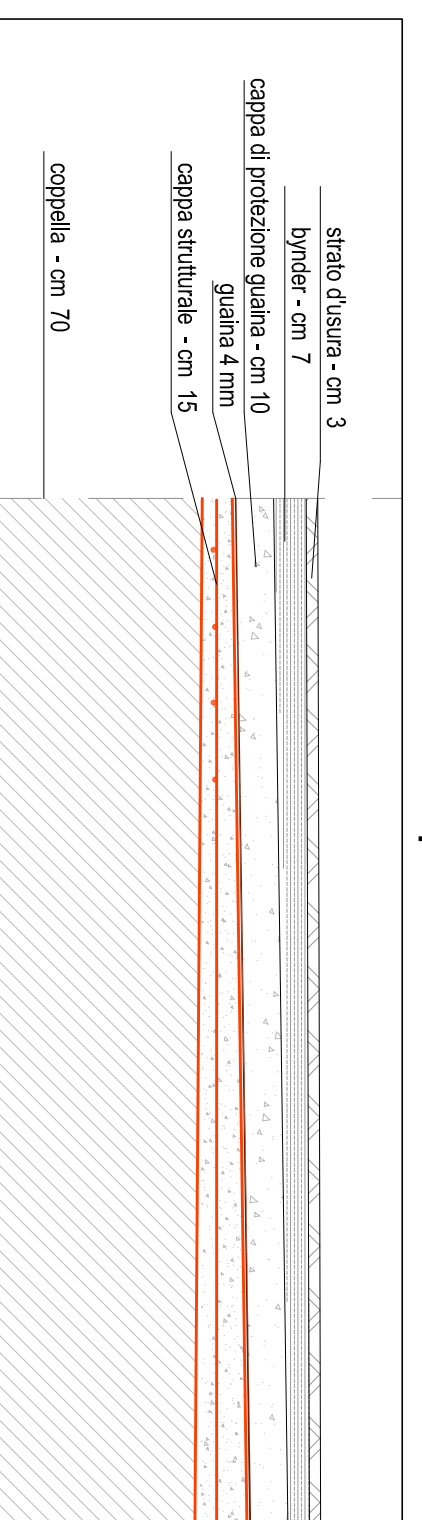

REGIONE VENETO		PROVINCIA DI VERONA	
COMUNE DI VERONA			
ISTANZA DI APPROVAZIONE DI PIANO URBANISTICO ATTUATIVO DI INIZIATIVA PRIVATA DENOMINATO "PIA MATTARANA" PER LA REALIZZAZIONE DI UN FABBRICATO A DESTINAZIONE COMMERCIALE E APPROVAZIONE PROGETTO PRELIMINARE DELLA RELATIVA OPERA PEREQUATIVA DI CUI ALLA SCHEMA INDIRIZZA L'AVVIO E L'INTERVENTO SITO NEL COMUNE DI VERONA, LOC. S.MICHELE, TRA LE VIE MATTARANA, M.TI LESSINI E ROLIVIERI.			
SOGGETTO ATTUATORE:		LEONARDO SILLUPO ARCHITETTO P.L. 045 1070748 - FAX 045 3107738 E-MAIL: leonardo.sillupo@leonsillupo.it	
OGGETTO:		TAVOLA:	
PIANO URBANISTICO ATTUATIVO - OPERE DI URBANIZZAZIONE		09.1	
ELABORAZIONE: L. 12/11/2013			
- PARTICOLARI STRADALI			
SCALA:	VARI	DATA:	MARZO 2013
IL COMMITTENTE	IL COSTRUTTORE	IL PROGETTISTA	IL DIRETTORE LAVORI
PROGETTISTA: ING. ILARIO ROSSI		VIA MATTARANA, 124131 VERONA - SAN MICHELE	
Disegnato da: L. 12/11/2013		VIA MATTARANA, 124131 VERONA - SAN MICHELE	
Disegnato da: L. 12/11/2013		VIA MATTARANA, 124131 VERONA - SAN MICHELE	