



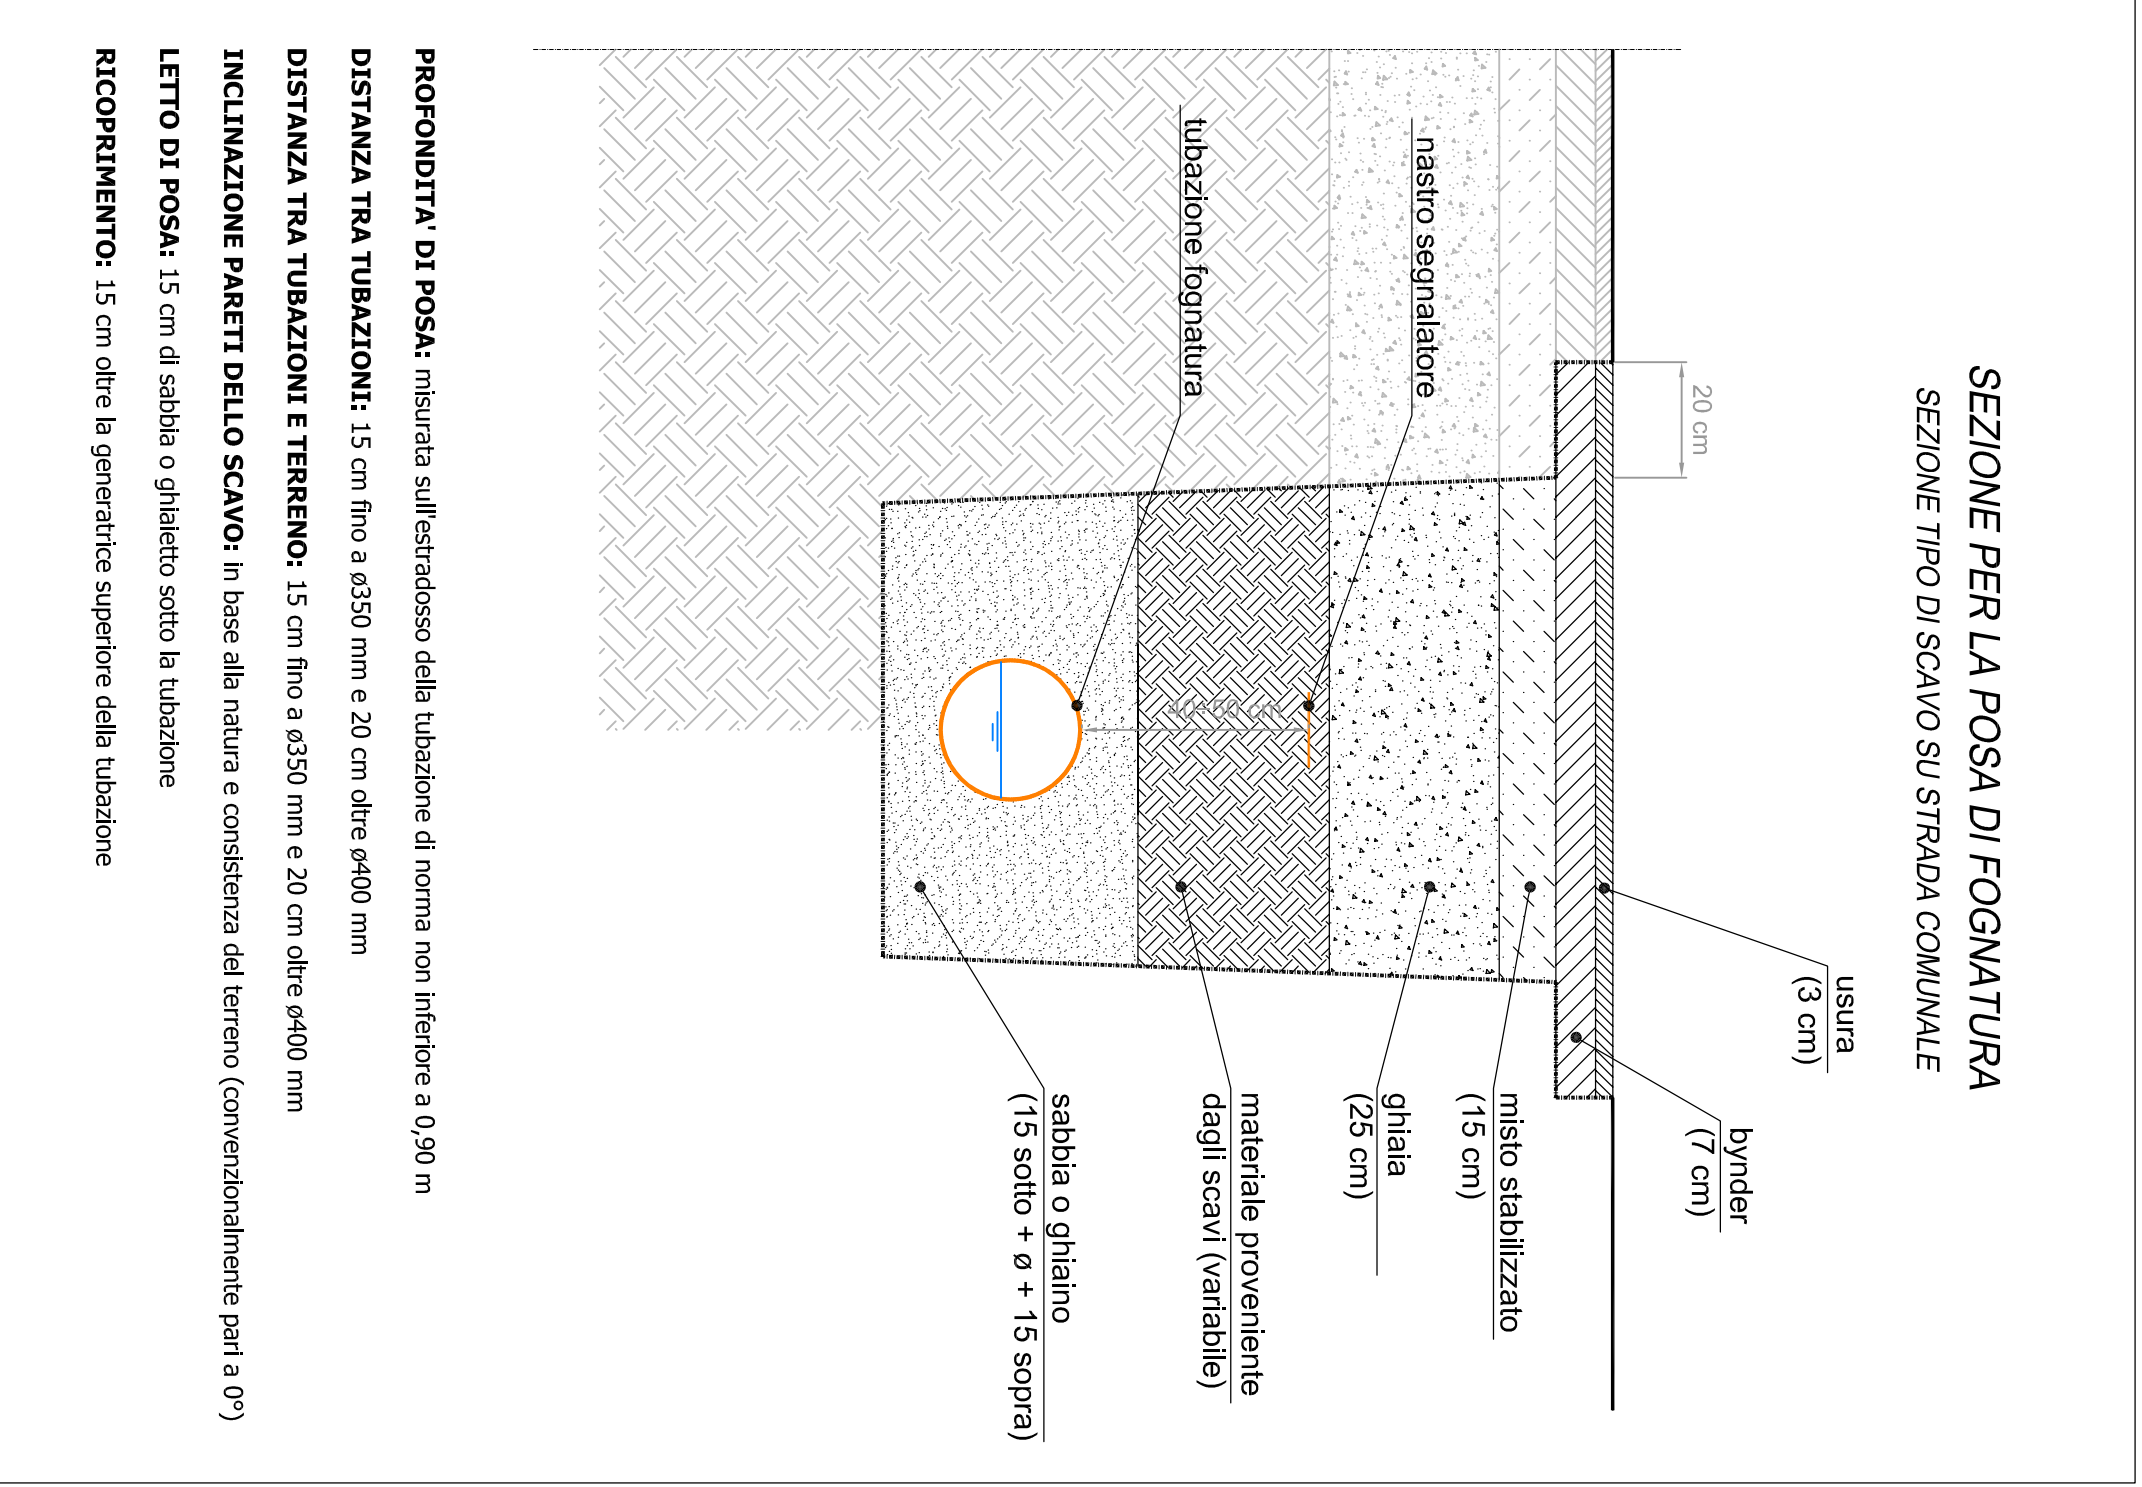

LEGENDA

	SIFONE FIRENZE DI PROGETTO
	POZZETTO ISPEZIONE ESISTENTE 100X100
	TUBAZIONE ESISTENTE IN PVC Ø 250
	TUBAZIONE DI PROGETTO PVC Ø 200
	POZZETTO ISPEZIONE E PRELIEVO DI PROGETTO 100X100
	SCHEMA INDICATIVO RETE FOGNATURA ACQUE NERE INTERNE AL MONO LOTTO (NON OGGETTO DI OPERE DI URBANIZZAZIONE)

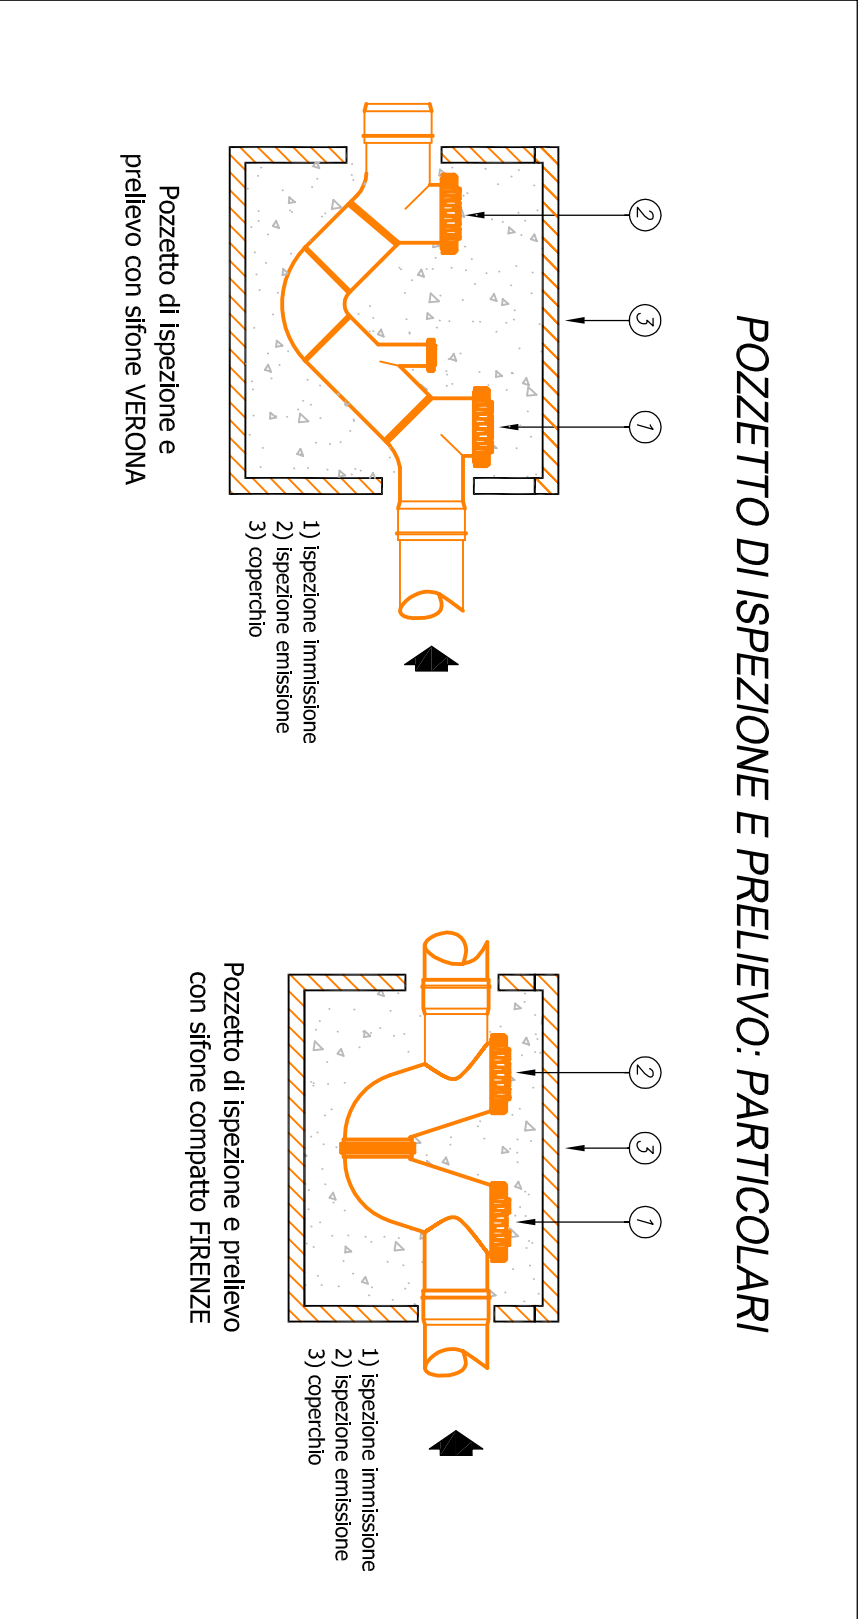

PROFONDITA DI POSA: misurata sull'estradosso della tubazione di norma non inferiore a 0,90 m


DISTANZA TRA TUBAZIONI: 15 cm fino a ø350 mm e 20 cm oltre ø400 mm

DISTANZA TRA TUBAZIONI E TERRENO: 15 cm fino a ø350 mm e 20 cm oltre ø400 mm

INCLINAZIONE PARETI DELLO SCAVO: in base alle natura e consistenza del terreno (convenzionalmente pari a 9°)

LETTO DI POSA: 15 cm di sabbia o ghiaietto sotto la tubazione

RICOPRIMENTO: 15 cm oltre la generatrice superiore della tubazione

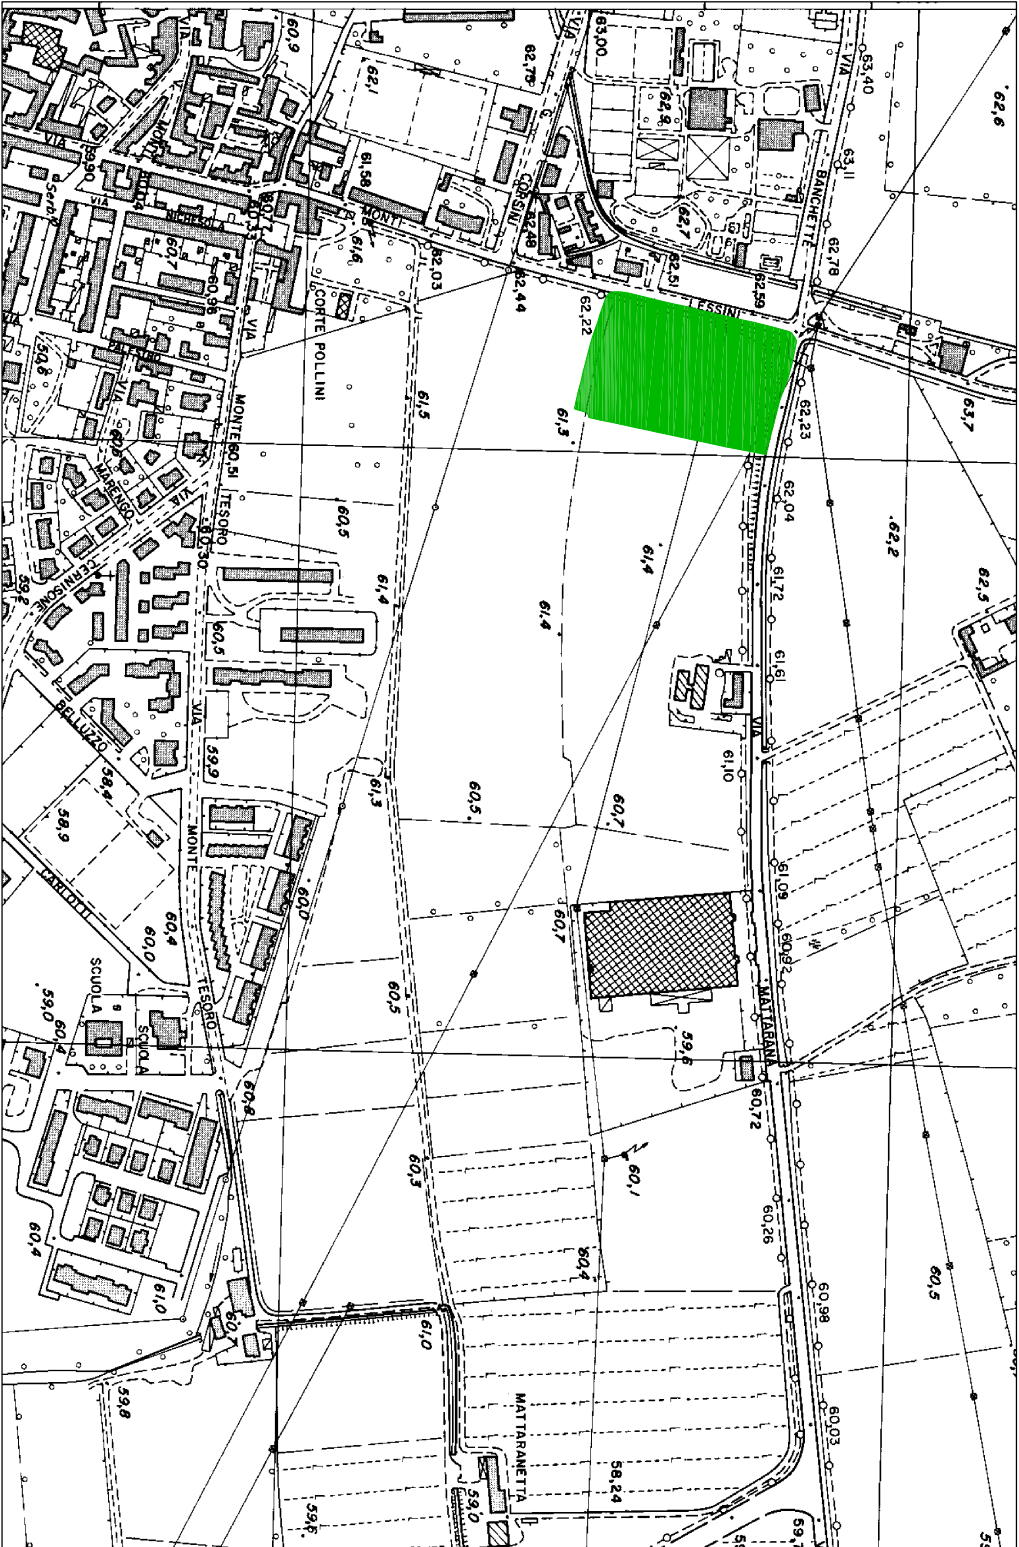

ESTRATTO ORTOFOTO



REGIONE VENETO		PROVINCIA DI VERONA	
COMUNE DI VERONA			
ISTANZA DI APPROVAZIONE DI PIANO URBANISTICO ATTUATIVO DI INIZIATIVA PRIVATA DENOMINATO "PIÙ MATTARNA" PER LA REALIZZAZIONE DI UN FABBRICATO A DESTINAZIONE COMMERCIALE E APPROVAZIONE PROGETTO PRELIMINARE DELLA RELATIVA OPERA PERQUADRATIVA DI CUI ALLA SCHEDA NORMA 147, ATO 6 INTERVENTO SITO NEL COMUNE DI VERONA, LOC. S. MICHELE, TRA LE VIE MATTARNA, M.TI LESSINI E ROLIVIERI.			
SOGGETTO ATTUATORE: LEGNAGHESE REAL ESTATE S.P.A. VIA L. PANICATO 66 - 37138 VERONA IMMOBILIARE E-MAIL: info@legnaghesse realestate.it			
OGGETTO : PIANO URBANISTICO ATTUATIVO - OPERE DI URBANIZZAZIONE		TAVOLA : 09.3	
ELABORATI GRAFICI : - RETE ALLACCIAMENTO FOGNATURA ACQUE NERE			
SCALA : VARIE		DATA : MARZO 2013	
IL COMMITTENTE	IL COSTRUTTORE	IL PROGETTISTA	IL DIRETTORE LAVORI
PROGETTISTA: ING. ILARIO ROSSI VIA N. BIANCHI 9 - 37056 S. MARTINO BULOZ ALBERGO (VR) TEL. 0445 45400143 DISSEGNIATORE: A. VENTURINI A. VENTURINI & C. S.p.A. - 37056 S. MARTINO BULOZ ALBERGO (VR) TEL. 0445 45400143			