PLANIMETRIA linea elettrica aerea esistente Scala 1:250

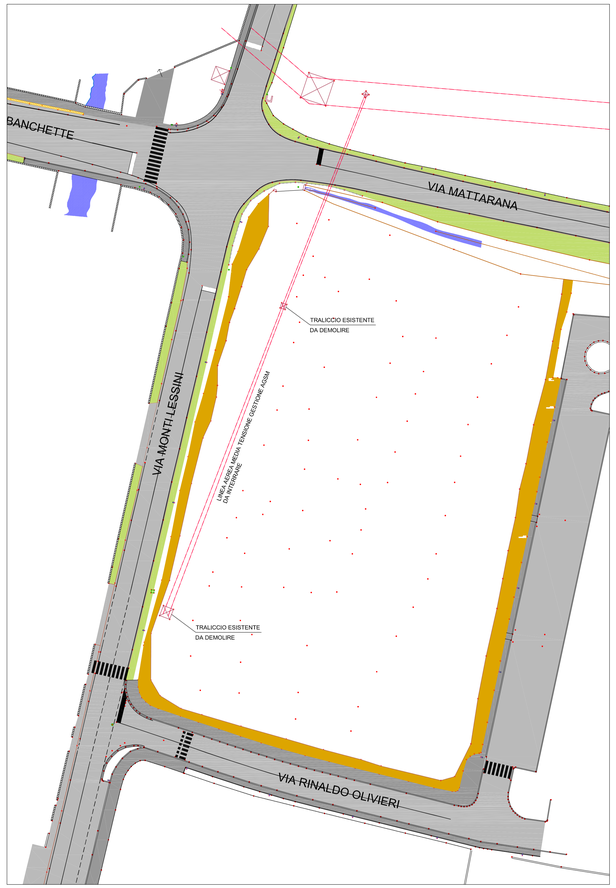

PLANIMETRIA di progetto interramento parziale linea elettrica aerea esistente con realizzazione di nuovo traliccio Scala 1:250

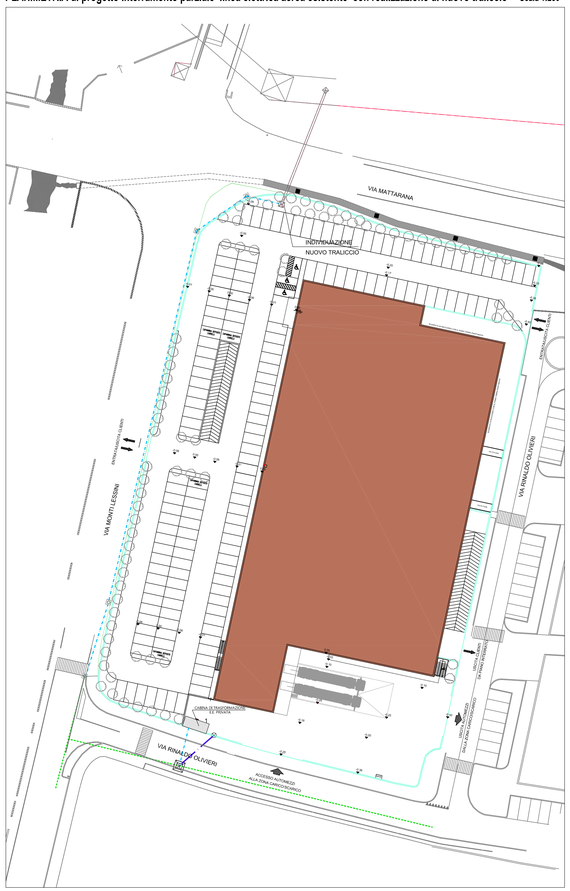

Interramento parziale linea elettrica aerea e realizzazione/spostamento nuovo traliccio a carico del soggetto proponente realizzata direttamente da AGSM

PARTICOLARE CABINA DI RICEZIONE M.T.

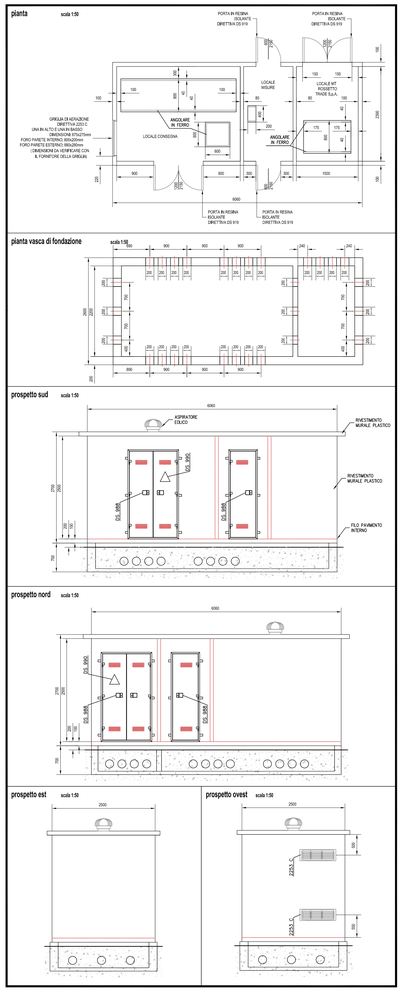

LEGENDA

- CANALIZZAZIONI BT DI PROGETTO (VEDI PARTICOLARE)
- CANALIZZAZIONI MT + BT ESISTENTE
- CANALIZZAZIONI MT DI PROGETTO (VEDI PARTICOLARE)
- CAMERETTA ANGOLO GIUNTI PREFABBRICATA (MIS. INTERNE 1.90X1.40Xh1.30)
- STACCHI ALLE UTENZE

SEZIONE TIPO DI SCAVO PER LINEE b.t. PER 1 o 2 o 3 TUBI

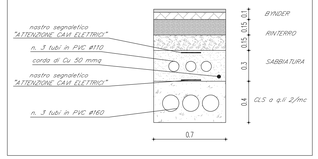

PARTICOLARE CAMERETTA GIUNTI 240X1901 scala 1:25

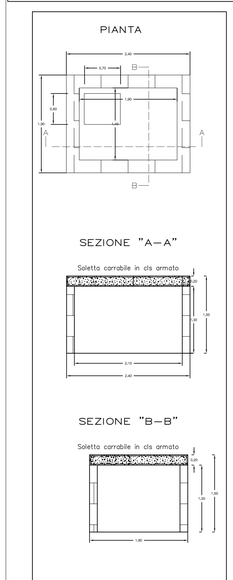

ESTRATTO CARTA TECNICA REGIONALE

Elemento: 124131 "Verona - San Michele" Scala 1:5000

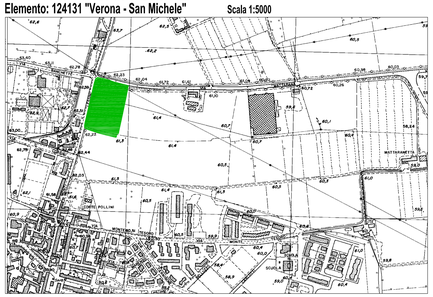

ESTRATTO ORTOFOTO

REGIONE VENETO — PROVINCIA DI VERONA

COMUNE DI VERONA

ISTANZA DI APPROVAZIONE DI PIANO URBANISTICO ATTUATIVO DI INIZIATIVA PRIVATA DENOMINATO "PUA MATTARNA" PER LA REALIZZAZIONE DI UN FABBRICATO A DESTINAZIONE COMMERCIALE E APPROVAZIONE PROGETTO PRELIMINARE DELLA RELATIVA OPERA PEREQUATIVA DI CUI ALLA SCHEDA NORMA 147 ATO 6

INTERVENTO SITO NEL COMUNE DI VERONA, LOC. S.MICHELE, TRA LE VIE MATTRANA, M.TI LESSINI E R.OLIVIERI.

SOGGETTO ATTUATORE:

LEGNAGHESE REAL ESTATE SVILUPPO IMMOBILIARE
LEGNAGHESE REAL ESTATE S.P.A.
VIA L. PANCALDO 68 - 37138 VERONA
TEL 045 8103616 - FAX 045 8102738
E-MAIL: info@legnaghesereal estate.it

OGGETTO :

PIANO URBANISTICO ATTUATIVO - OPERE DI URBANIZZAZIONE

TAVOLA : 09.6

ELABORATI GRAFICI :

- RETE ALLACCIAMENTO ENERGIA ELTTRICA

SCALA : VARIE — DATA : MARZO 2013

IL COMMITTENTE	IL COSTRUTTORE	IL PROGETTISTA	IL DIRETTORE LAVORI

PROGETTISTA: ING. ILARIO ROSSI
Via N. Bixio n° 9 - 37036 S. Martino Buon Albergo (VR)
TEL - FAX: 045 4540141

Disegnatore: — Nome File:

A termini di legge e' proibito riprodurre o trasferire a terzi il presente disegno