## PLANIMETRIA AREA DI PROGETTO Scala 1:250

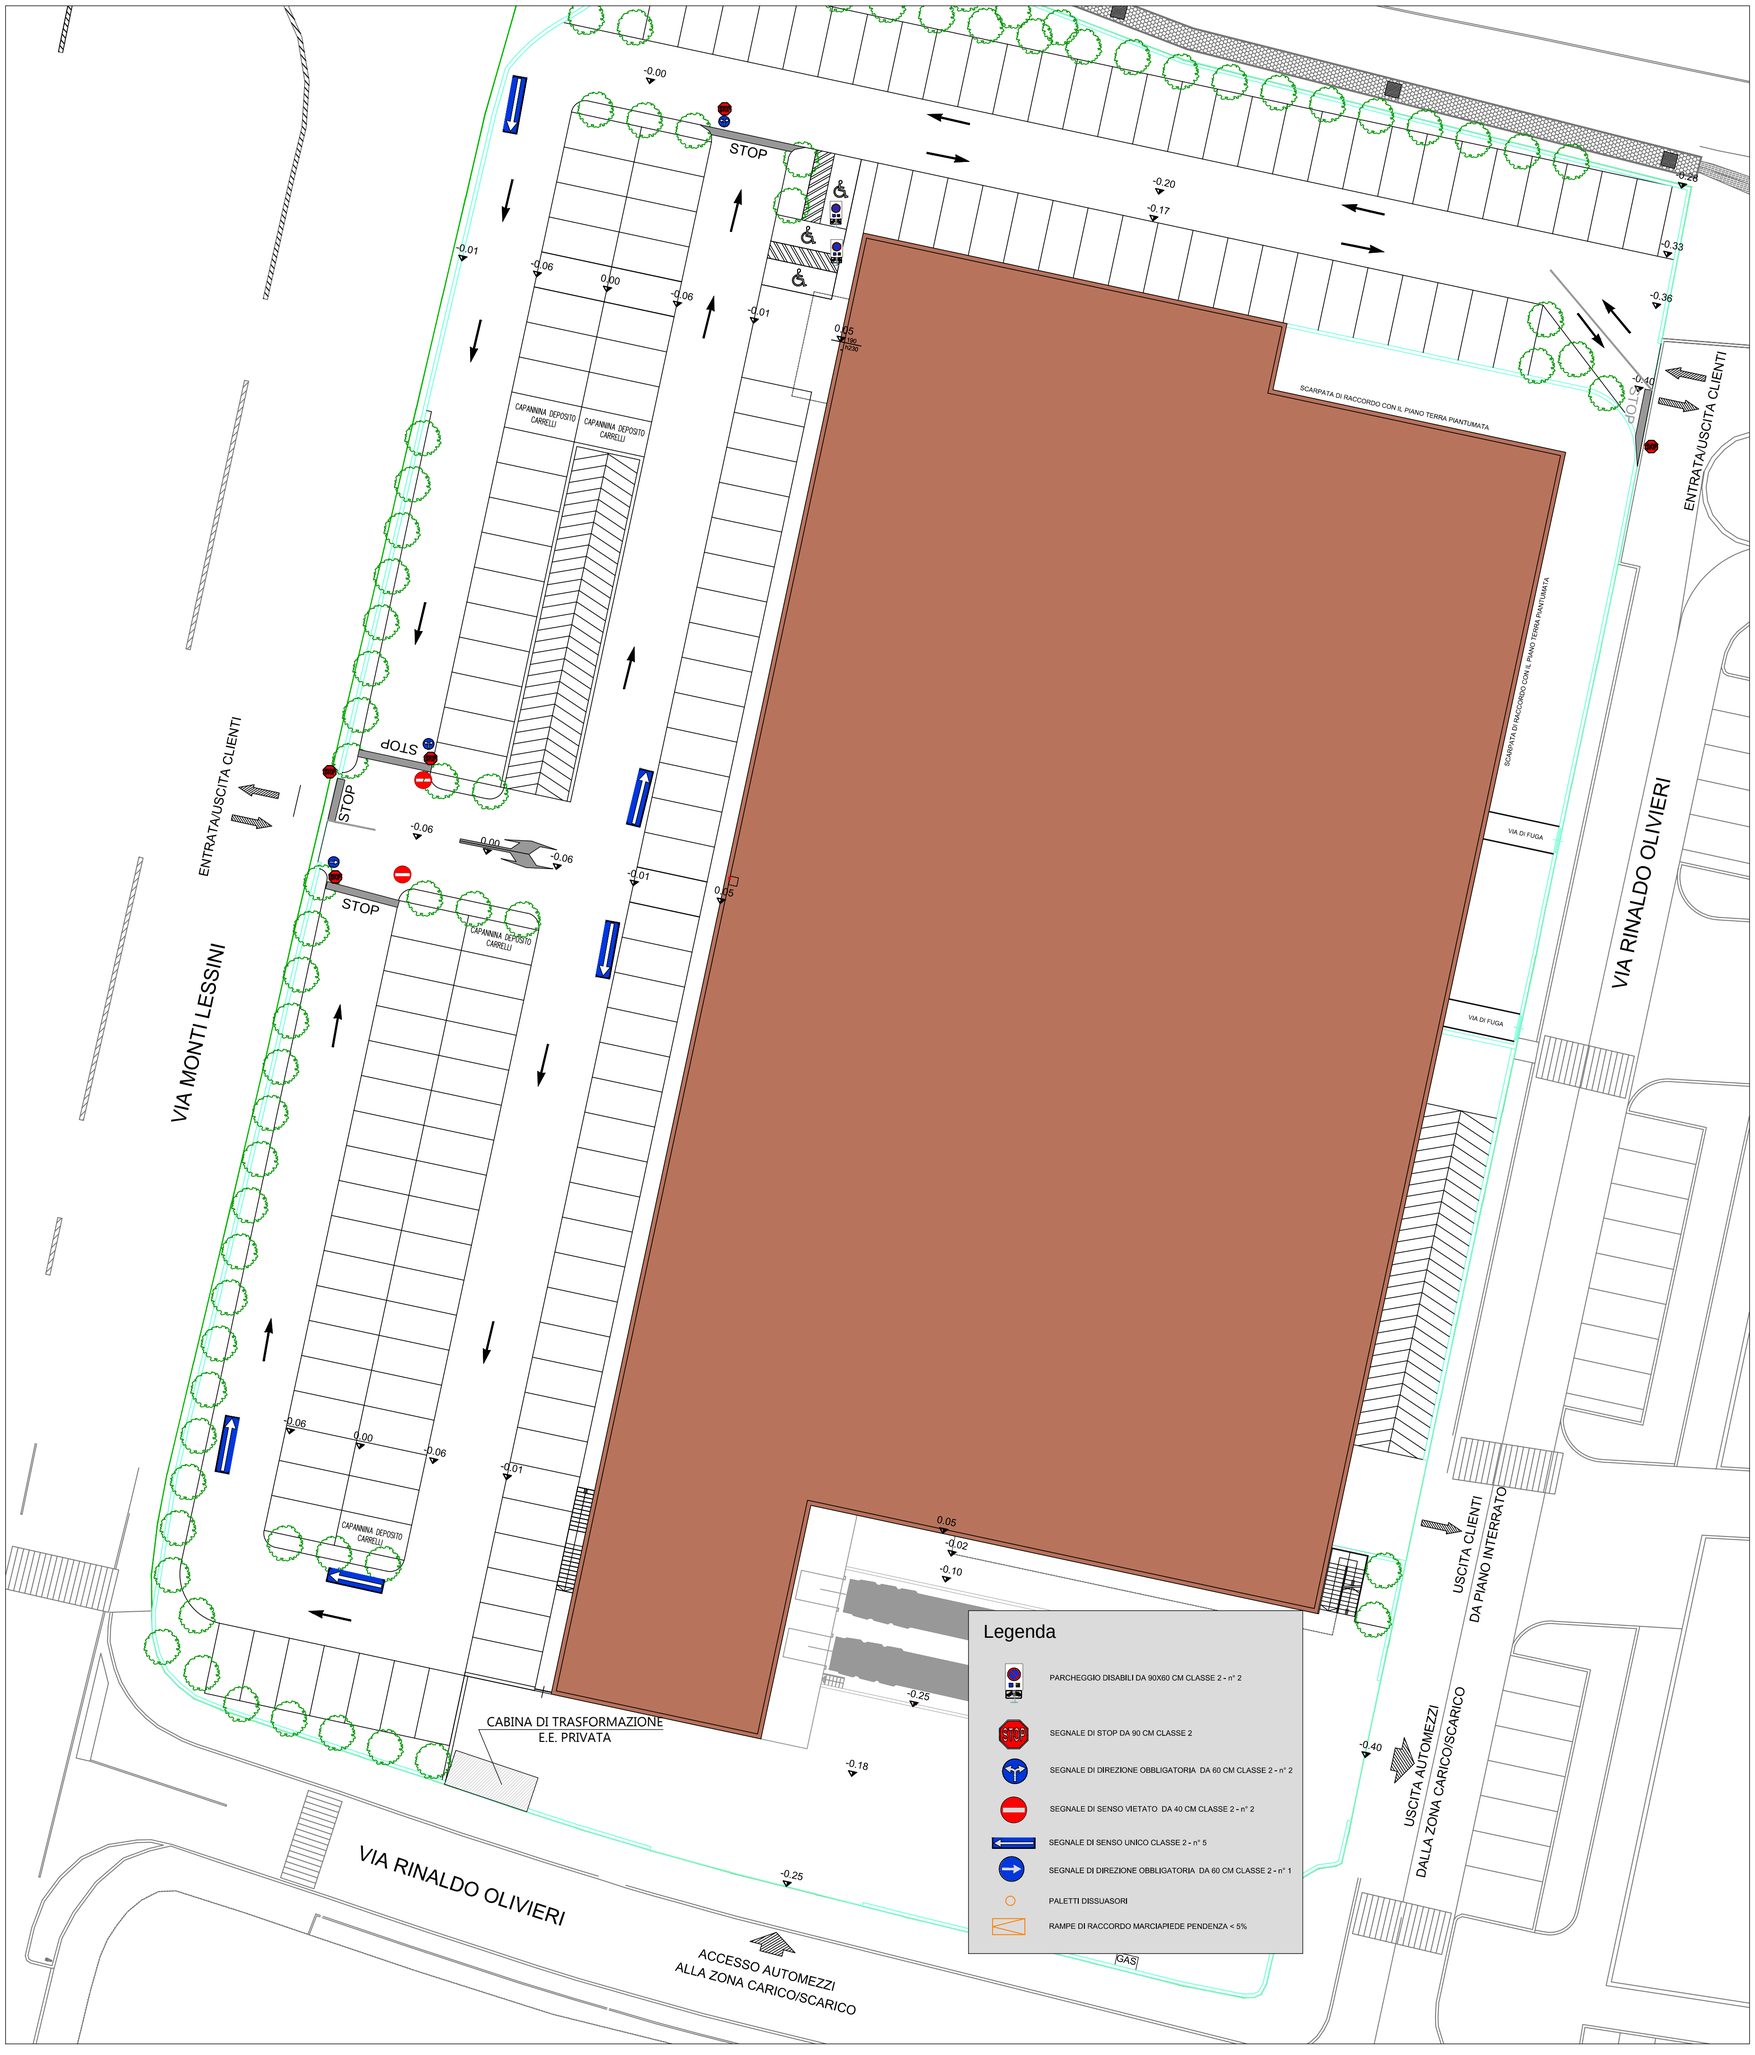


## ESTRATTO CARTA TECNICA REGIONALE

**Elemento: 124131 "Verona - San Michele"** Scala 1:5000

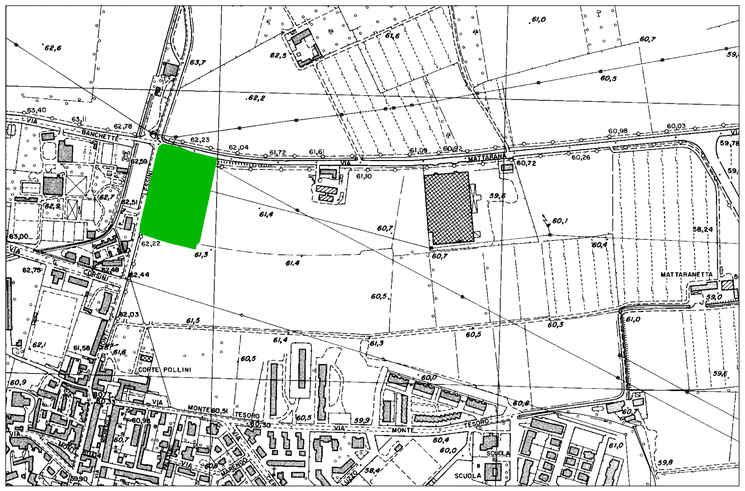


## ESTRATTO ORTOFOTO

REGIONE VENETO — PROVINCIA DI VERONA

COMUNE DI VERONA

ISTANZA DI APPROVAZIONE DI PIANO URBANISTICO ATTUATIVO DI INIZIATIVA PRIVATA DENOMINATO "PUA MATTARNA" PER LA REALIZZAZIONE DI UN FABBRICATO A DESTINAZIONE COMMERCIALE E APPROVAZIONE PROGETTO PRELIMINARE DELLA RELATIVA OPERA PEREQUATIVA DI CUI ALLA SCHEDA NORMA 147 ATO 6

INTERVENTO SITO NEL COMUNE DI VERONA, LOC. S.MICHELE, TRA LE VIE MATTRANA, M.TI LESSINI E R.OLIVIERI.

SOGGETTO ATTUATORE:

LEGNAGHESE REAL ESTATE SVILUPPO IMMOBILIARE
LEGNAGHESE REAL ESTATE S.P.A.
VIA L. PANCALDO 68 - 37138 VERONA
TEL 045 8103616 - FAX 045 8102738
E-MAIL: info@legnagheserealestate.it

OGGETTO :

PIANO URBANISTICO ATTUATIVO - OPERE DI URBANIZZAZIONE

TAVOLA : 09.9

ELABORATI GRAFICI :

- SEGNALETICA STRADALE

SCALA : VARIE — DATA : MARZO 2013

| IL COMMITTENTE | IL COSTRUTTORE | IL PROGETTISTA | IL DIRETTORE LAVORI |
|---|---|---|---|
| | | | |

PROGETTISTA: ING. ILARIO ROSSI
Via N. Bixio n° 9 - 37036 S. Martino Buon Albergo (VR)
TEL - FAX: 045 4540141

Disegnatore: — Nome File:

A termini di legge e' proibito riprodurre o trasferire a terzi il presente disegno