


ESTRATTO MAPPA CATASTALE - UNIONE FOGLIO 135 E 230

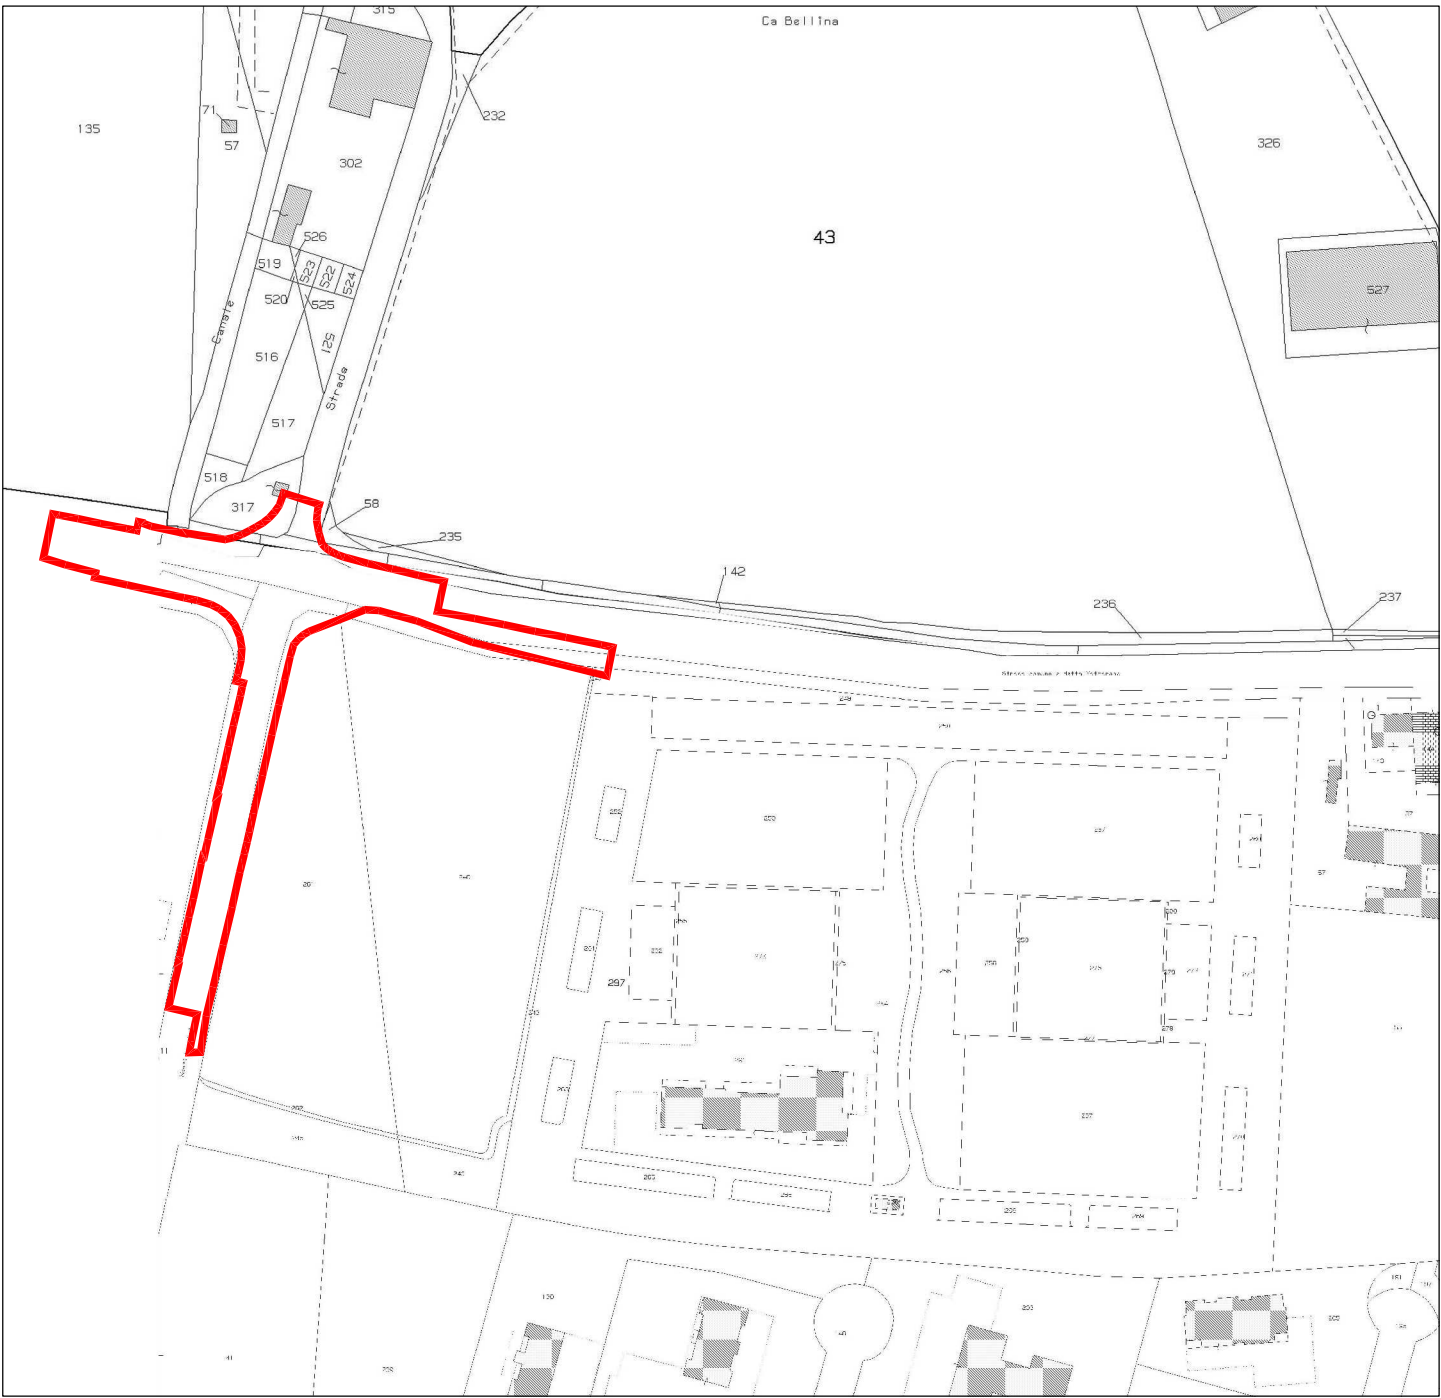


legenda
delimitazione ambito d'intervento opera perequativa

ESTRATTO CARTA TECNICA REGIONALE




PIANO DEGLI INTERVENTI: TAVOLA 1, VINCOLI

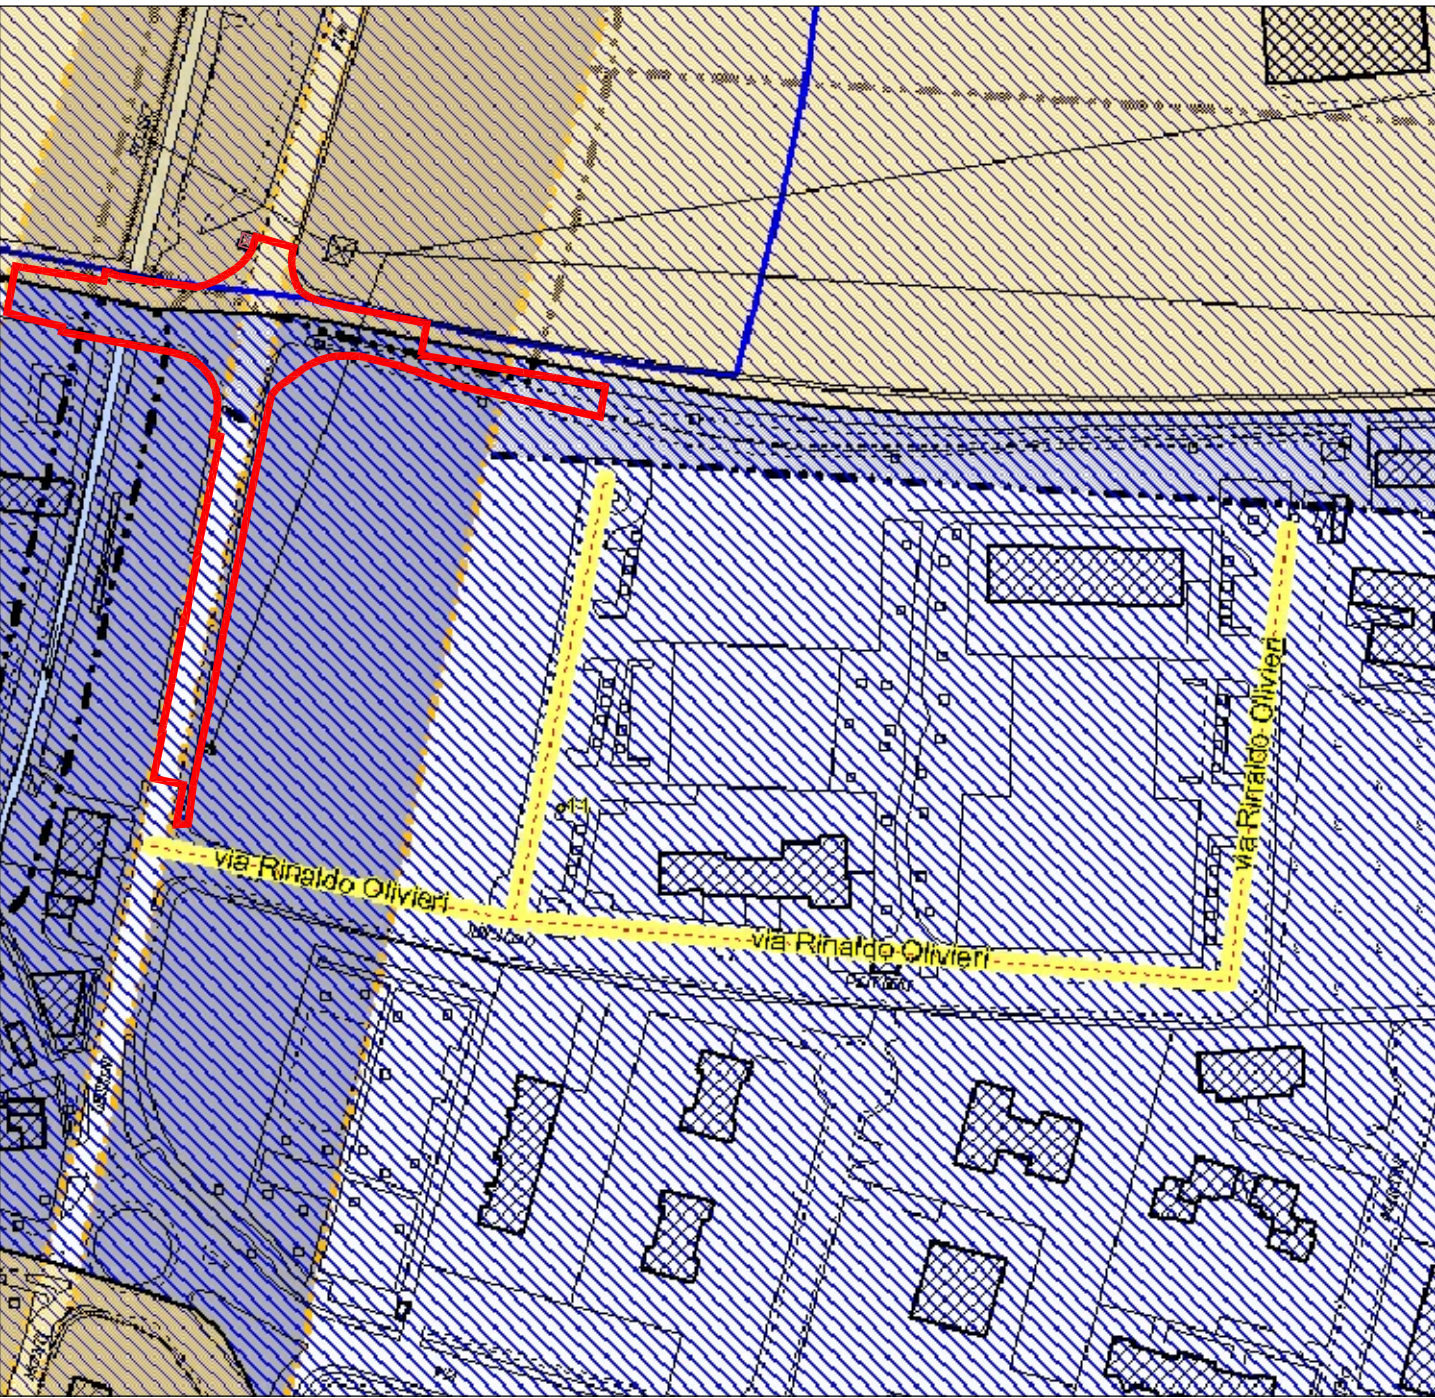


legenda
Art. 39 - Invarianti di natura idrogeologica ed idraulica: fascia di ricarica degli acquiferi
Art. 43 - Tutela della vulnerabilità intrinseca degli acquiferi
Unità E: Vulnerabilità intrinseca elevata
Unità A: Vulnerabilità intrinseca alta
Unità M: Vulnerabilità intrinseca media
Unità B: Vulnerabilità intrinseca bassa
Art. 27 - Beni passistici tutelati ai sensi del D.Lgs. 42/2004
Art. 27 - Beni passistici tutelati ai sensi del D.Lgs. 42/2004 - corsi d'acqua
delimitazione ambito d'intervento opera perequativa

PIANO DEGLI INTERVENTI: TAVOLA 2.1, IL PAESAGGIO-TUTELA DEL PAESAGGIO

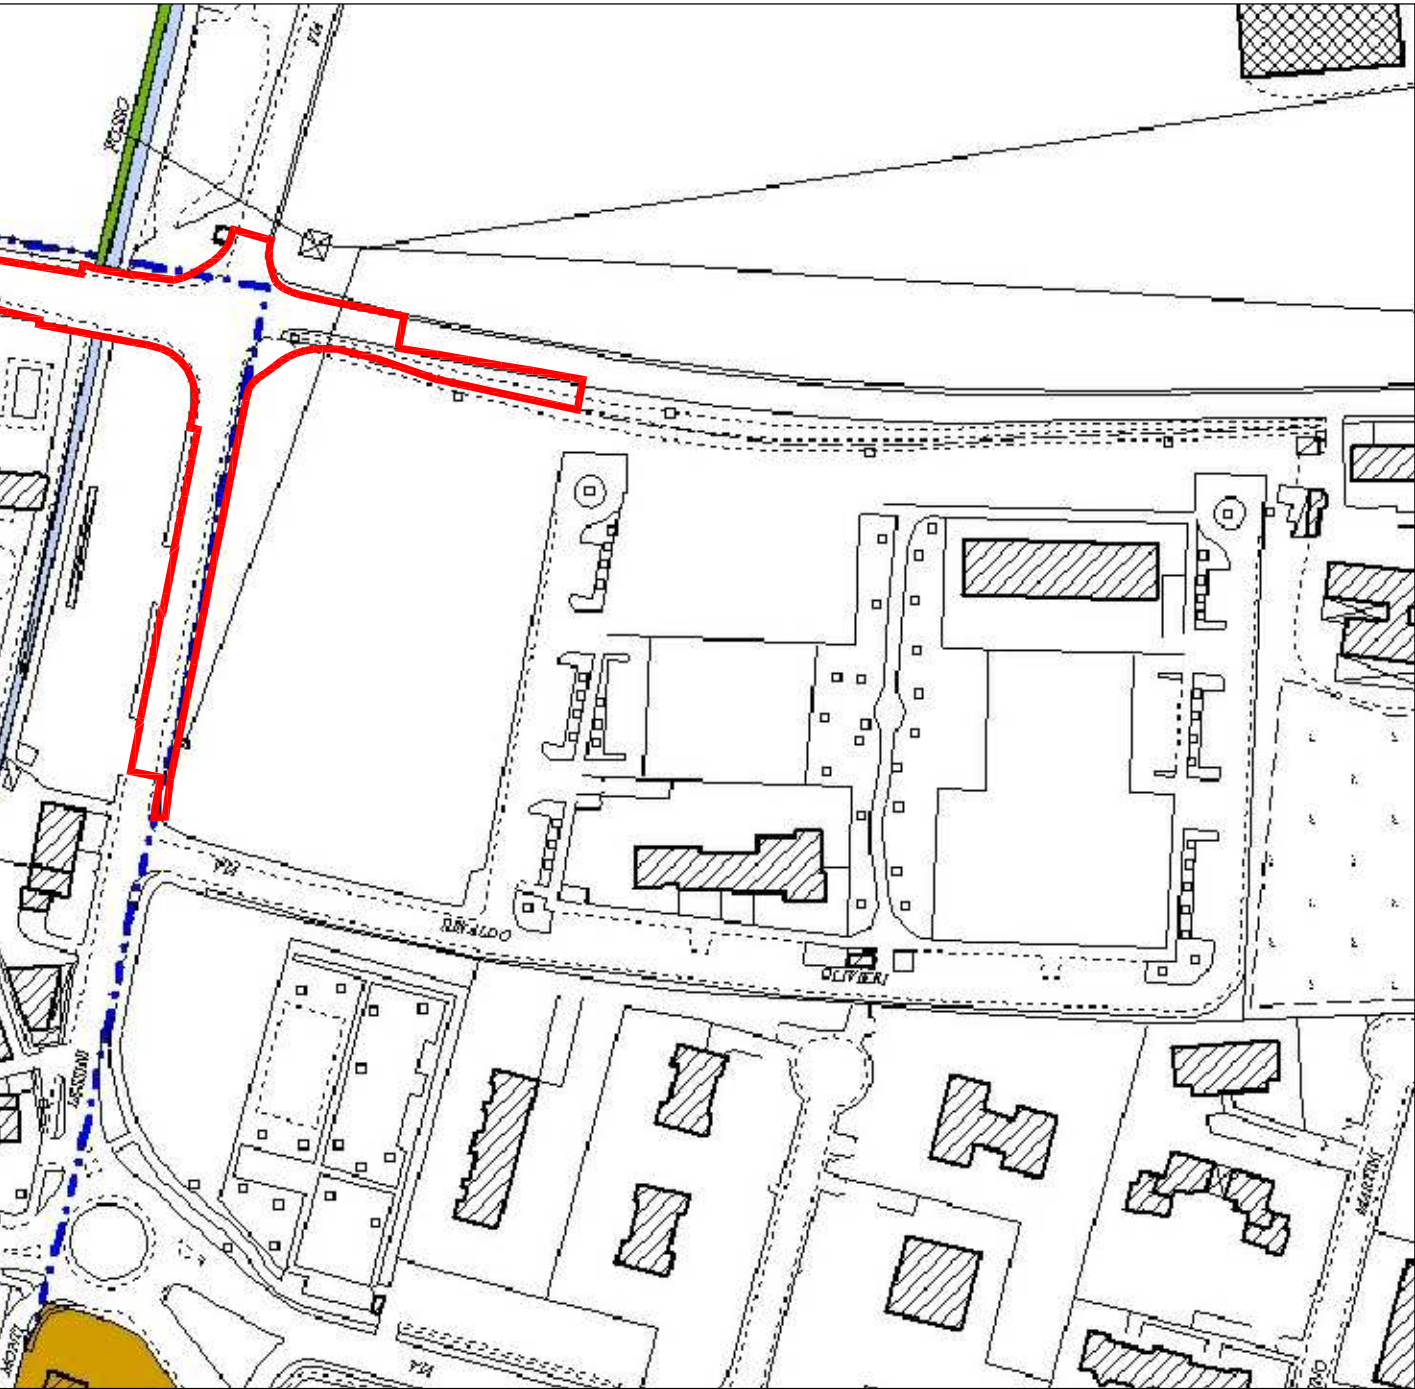


legenda
AREE ARCHEOLOGICHE A RISCHIO (h.c.) art. 97, 28
delimitazione ambito d'intervento opera perequativa

PIANO DEGLI INTERVENTI: TAVOLA 3.2, LA RETE ECOLOGICA ZONIZZAZIONE

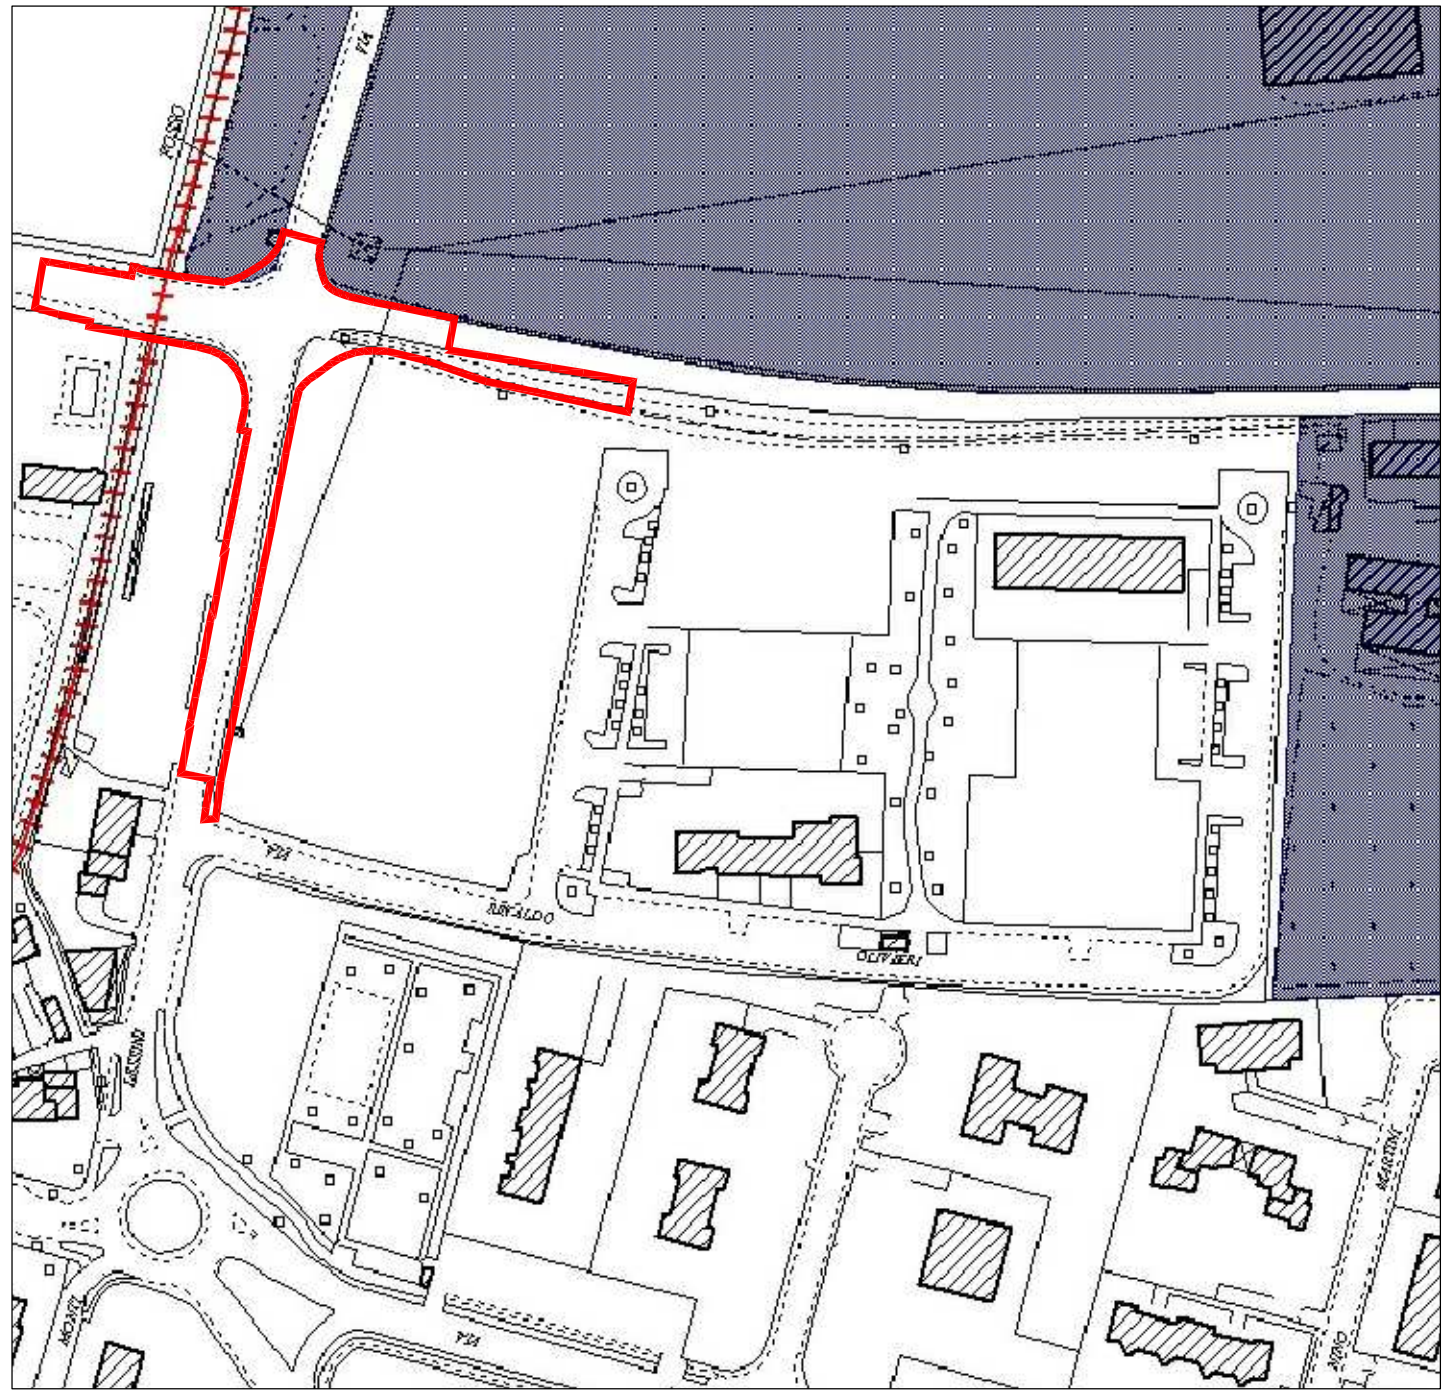

legenda
delimitazione ambito d'intervento opera perequativa

PIANO DEGLI INTERVENTI: TAVOLA 2.2, IL PAESAGGIO - UNITA' DI PAESAGGIO

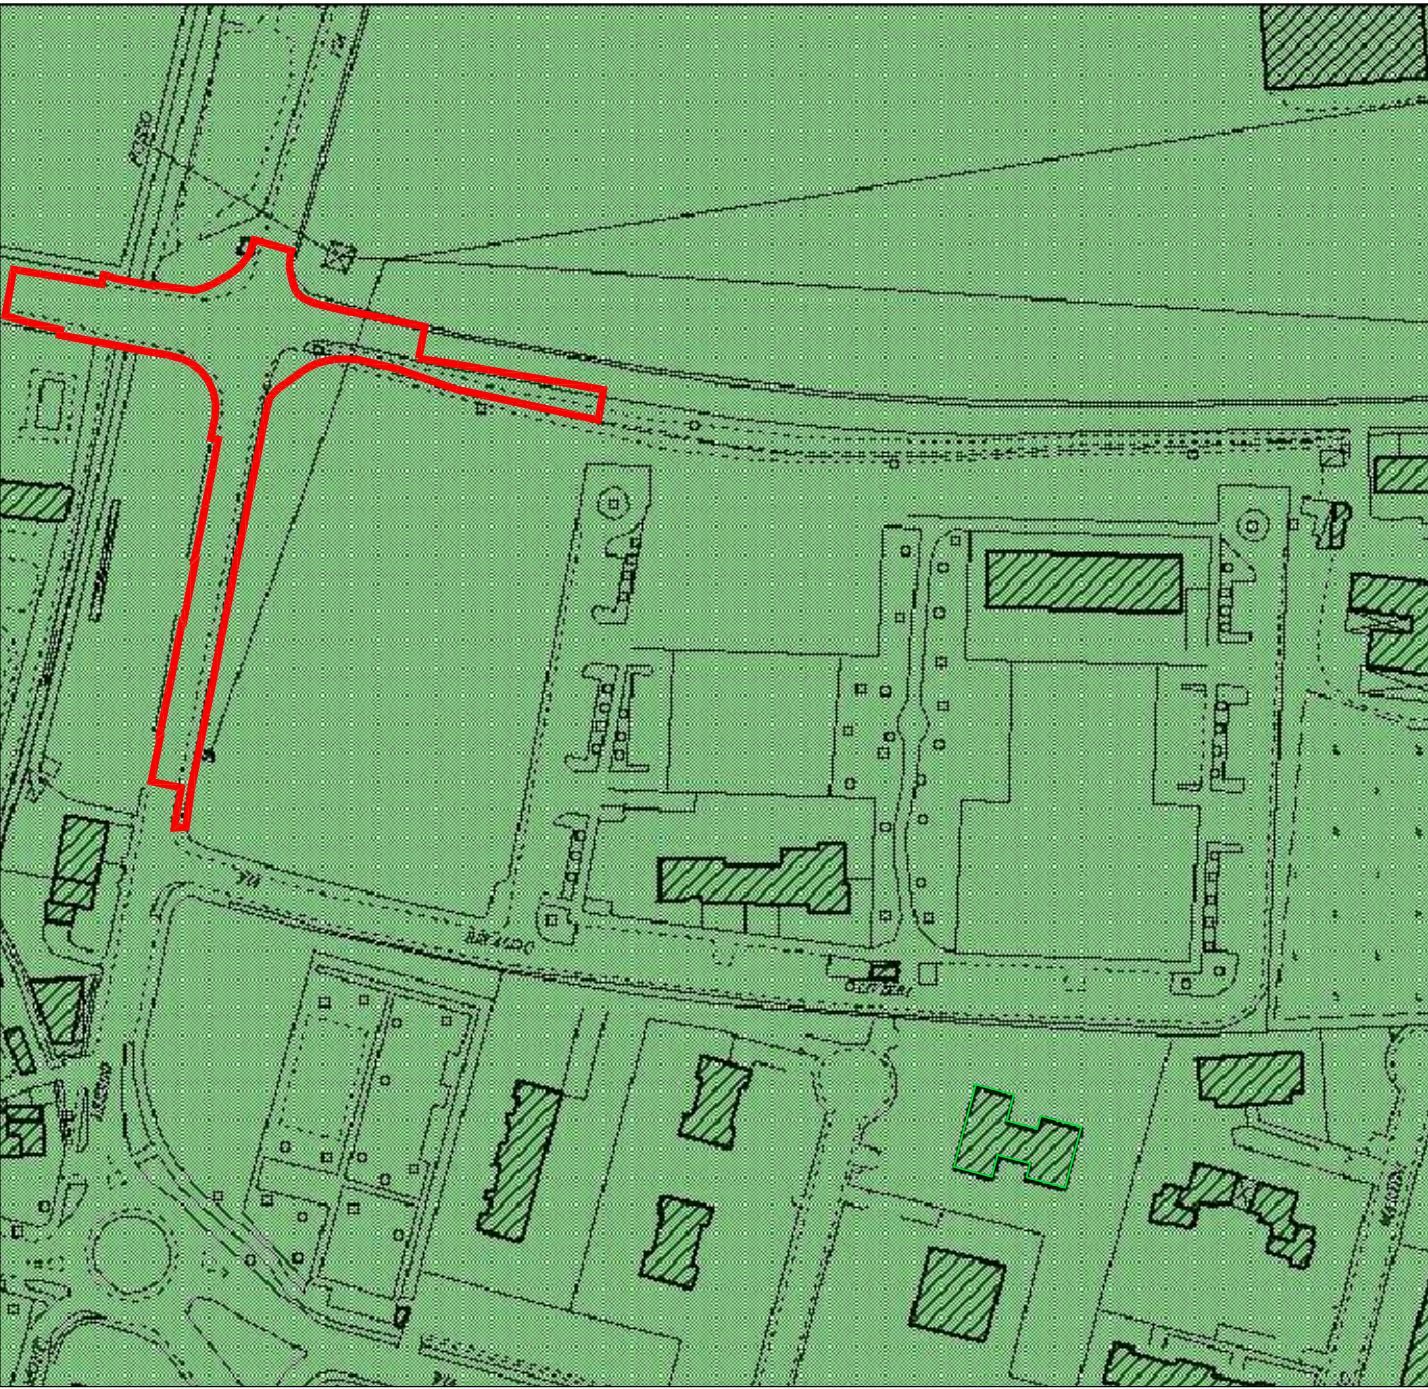


legenda
AREE DI INQUADRAMENTO
1- INQUADRAMENTO DEL PAESE ROSSO
2- INQUADRAMENTO DEL PAESE VERDE
3- INQUADRAMENTO DEL PAESE VERDE
4- INQUADRAMENTO DEL PAESE VERDE
5- INQUADRAMENTO DEL PAESE VERDE
delimitazione ambito d'intervento opera perequativa

ESTRATTO ORTOFOTO



ESTRATTO COROGRAFIA

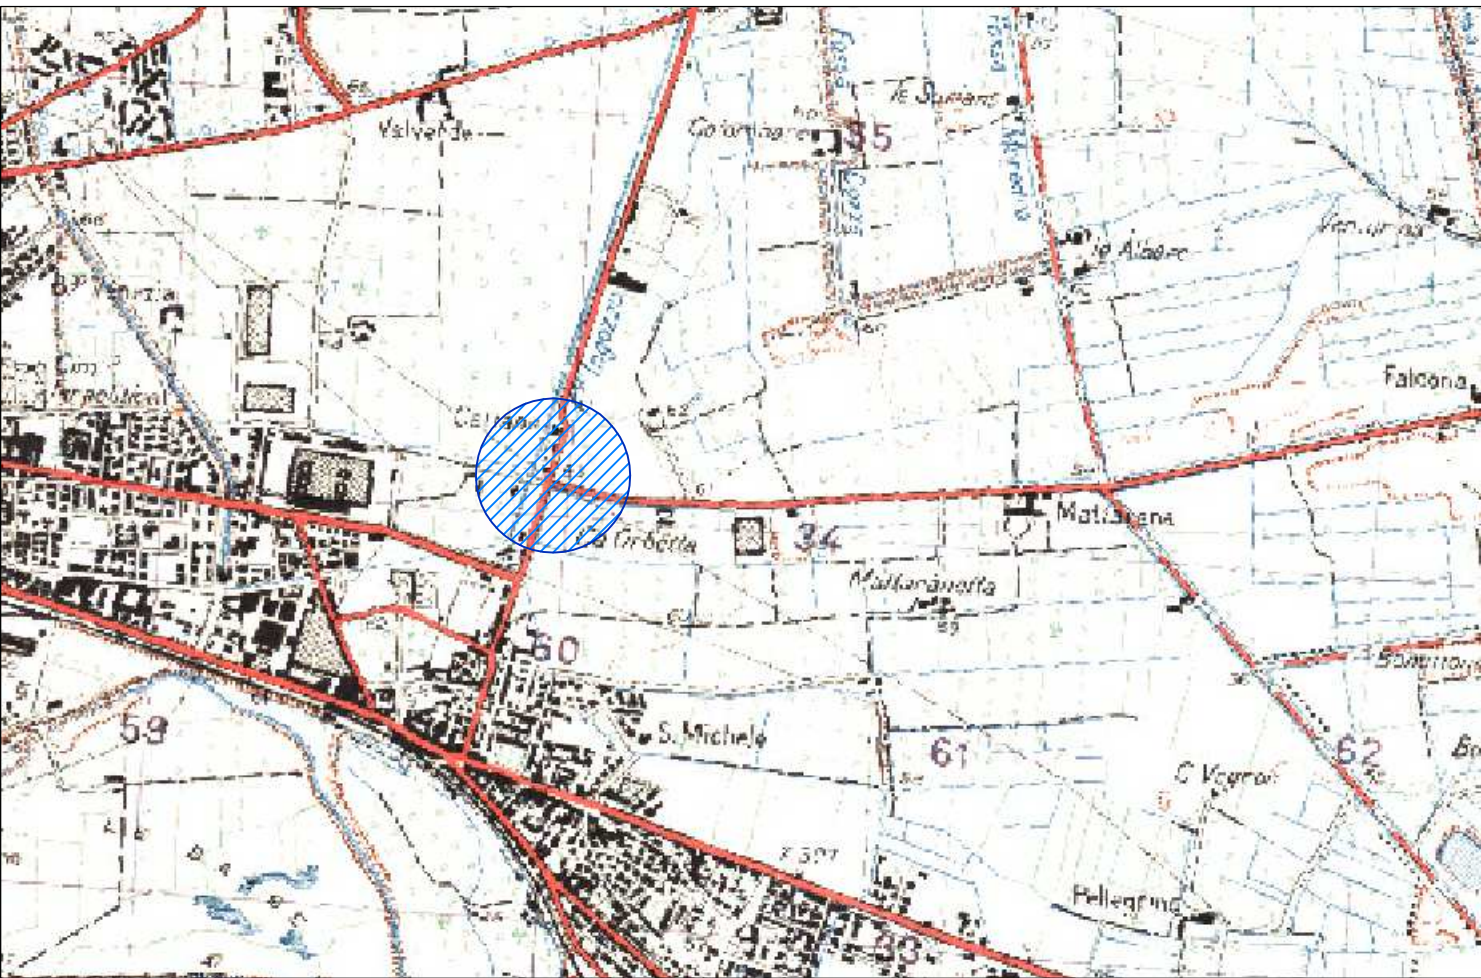

REGIONE VENETO	PROVINCIA DI VERONA
COMUNE DI VERONA	
APPROVAZIONE PROGETTO DEFINITIVO PER L'OPERA PEREQUATIVA DI CUI ALL'ACCORDO DI PIANIFICAZIONE NORMA 147 ATO 6	
INTERVENTO SITO NEL COMUNE DI VERONA, LOC. S.MICHELE, TRA LE VIE MATTRANA, M.TI LESSINI E R.OLIVIERI.	
SOGGETTO ATTUATORE:  LEGNAGHESE REAL ESTATE S.P.A. VIA L. PANCALDO 68 - 37138 VERONA TEL 045 8103616 - FAX 045 8102738 E-MAIL: info@legnagheserealstate.it	

OGGETTO : OPERA PEREQUATIVA CONTRIBUTO DI SOSTENIBILITÀ SCHEDA NORMA 147 ATO 6		TAVOLA : D1	
ELABORATI GRAFICI : - INQUADRAMENTO			
VARIE		DATA : GIUGNO 2013	
IL COMMITTENTE	IL COSTRUTTORE	IL PROGETTISTA	IL DIRETTORE LAVORI

PROGETTISTI: ING. ILARIO ROSSI	Via N. Bivio n° 9 - 37036 S. Martino Buon Albergo (VR) - TEL./FAX: 045 4540141
ING. FRANCESCO AVESANI	Via G. Zenatello n° 2 - 37124 Verona - TEL 329 5677482

Disegnatore:	Nome File:
A termini di legge e' proibito riprodurre o trasferire a terzi il presente disegno.	